



**ΤΕΧΝΙΚΟ ΓΡΑΦΕΙΟ
ΜΕΛΕΤΩΝ - ΚΑΤΑΣΚΕΥΩΝ**
ΓΙΑΝΝΑΚΟΠΟΥΛΟΣ Θ. ΒΑΣΙΛΕΙΟΣ
ΤΟΠΟΓΡΑΦΟΣ ΜΗΧΑΝΙΚΟΣ ΔΙΠΛΩΧΟΣ Ε.Μ.Π.
ΛΟΥΤΡΑ ΟΡΑΙΑΣ ΕΛΕΝΗΣ 20100 ΚΟΡΙΝΘΟΣ
ΤΗΛ. 27410-34353 & FAX 27410-33525 οικία
email : basilgiann@yahoo.gr
C.N. : 3075

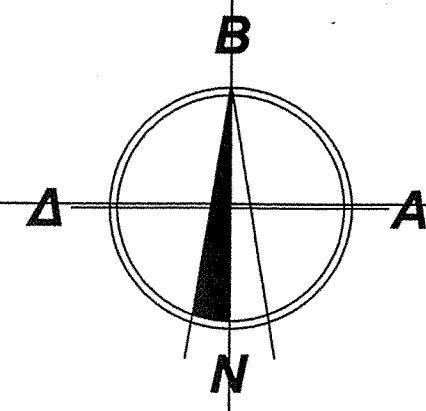

4.188.640
4.188.620
4.188.600
4.188.580
4.188.560

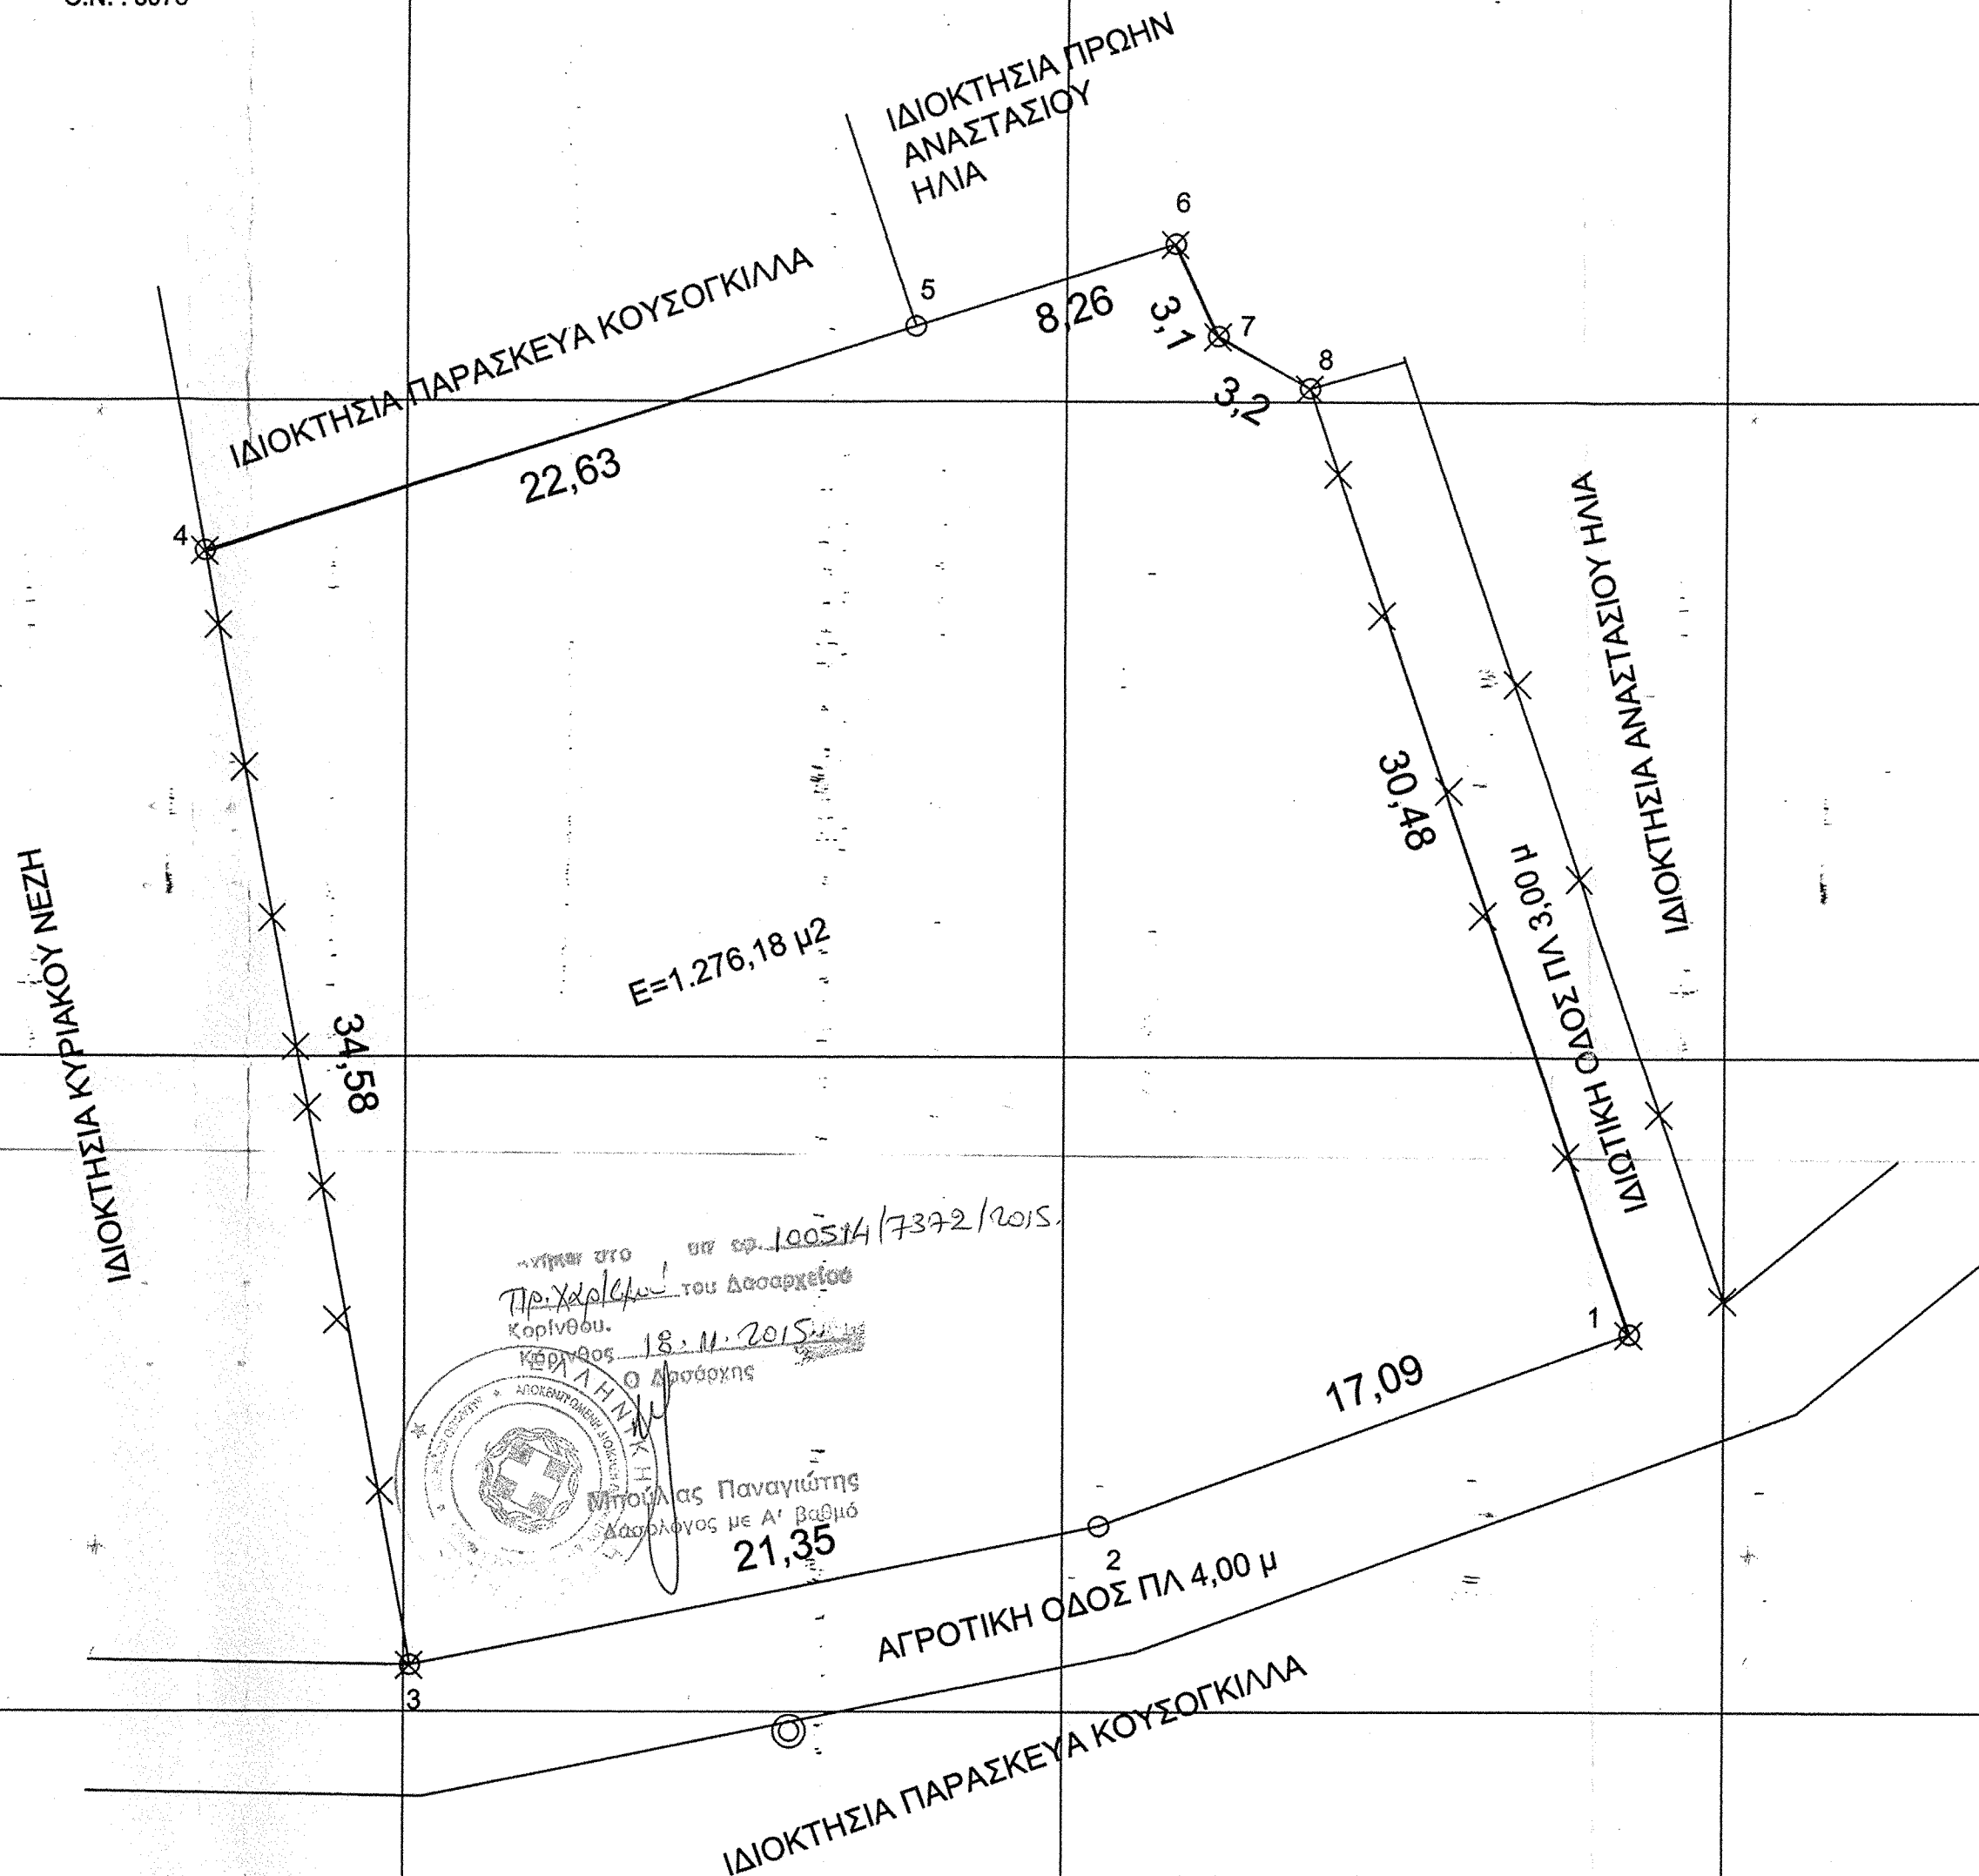

ΠΡΟΣΤΑΣΗ
18.11.2015
Μητσάκης Παναγιώτης
Δασολόγος με Α' βαθμό

ΠΙΝΑΞ ΣΥΝΤΕΤΑΓΜΕΝΩΝ Ε.Γ.Σ.Α.

A/A	E	N
1	X=415137.175	Y=4188591.563
2	X=415121.124	Y=4188585.688
3	X=415100.202	Y=4188581.427
4	X=415093.878	Y=4188615.363
5	X=415115.429	Y=4188622.307
6	X=415123.265	Y=4188624.807
7	X=415124.581	Y=4188621.980
8	X=415127.387	Y=4188620.424


**ΕΛΛΗΝΙΚΟ ΓΕΩΔΑΙΤΙΚΟ ΣΥΣΤΗΜΑ
ΑΝΑΦΟΡΑΣ 1987 (Ε.Γ.Σ.Α. 87)**
ΕΛΛΗΙΦΘΕΙΔΕΣ ΑΝΑΦΟΡΑΣ: GRS 80
(α=6,378137 m, 1/f=298,257222101)
ΠΡΟΒΟΛΗ : ΕΙΚΑΣΙΑ ΜΕΡΚΑΤΟΡΙΚΗ
ΚΕΝΤΡΙΚΟΣ ΜΕΣΗΜΒΡΙΝΟΣ λ=24 00' 00"
ΜΕ Ε₀=0,9996
ΤΕΤΗΜΜΕΝΗ ΚΕΝΤΡΙΚΟΥ ΜΕΣΗΜΒΡΙΝΟΥ
+500000 μ
ΓΕΩΓΡΑΦΙΚΟ ΠΛΑΤΟΣ 0 00' 00"

415.080

415.600

415.620

415.640

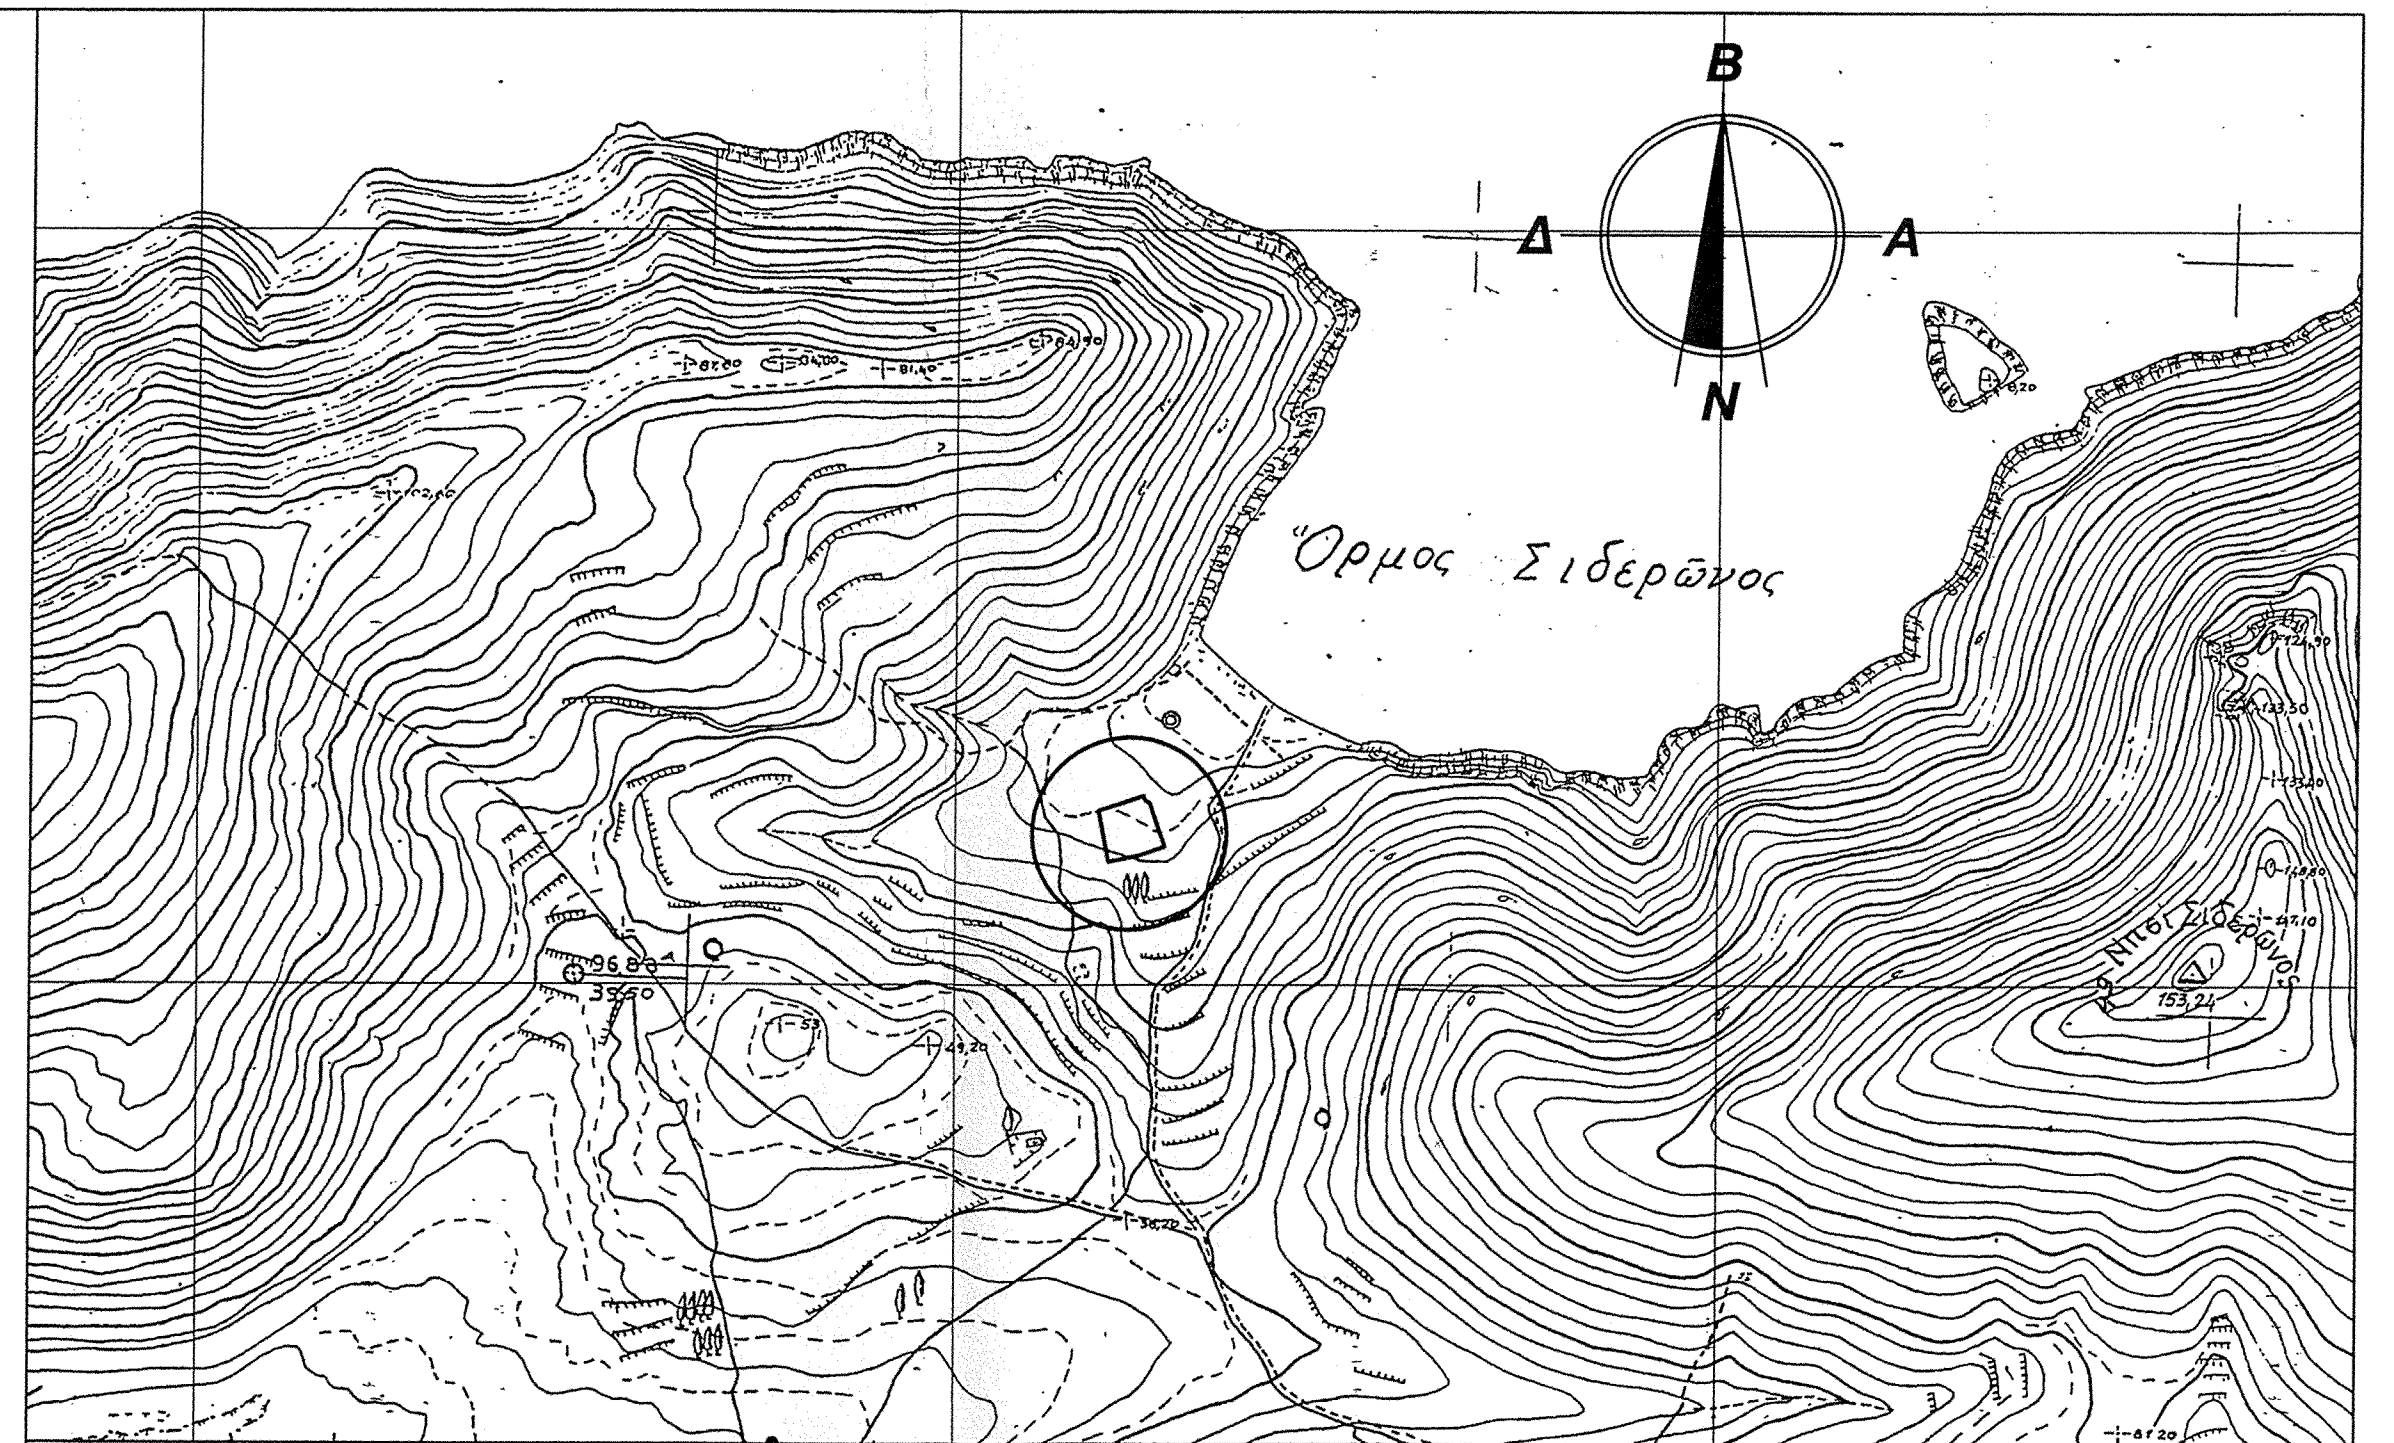

Φ.Χ.ΓΥΣ 6368/5

ΤΟΠΟΓΡΑΦΙΚΟ ΔΙΑΓΡΑΜΜΑ

**ΙΔΙΟΚΤΗΣΙΑΣ
ΓΕΩΡΓΙΟΥ ΑΝΤΩΝΙΟΥ
ΕΙΣ ΘΕΣΗ : "ΣΙΔΕΡΩΝΑ"
Δ.Δ. : ΚΑΤΑΚΑΛΙΟΥ
ΔΗΜΟΥ ΣΑΡΩΝΙΚΟΥ
ΝΟΜΟΥ ΚΟΡΙΝΘΙΑΣ**

ΚΛΙΜΑΞ 1: 200

**ΙΔΙΟΚΤΗΣΙΑ ΥΠΟ ΤΑ
ΣΤΟΙΧΕΙΑ "1-2-3-4-5-6-7-8-1"
ΕΜΒΑΔΟΝ : 1.276,18 μ²**

ΤΑ ΟΡΙΑ ΥΠΕΔΕΙΞΕ Ο ΙΔΙΟΚΤΗΤΗΣ.

ΥΠΕΥΘΥΝΟΣ ΔΗΛΩΣΗ ΤΟΥ Ν.651 / 1977

ΔΗΛΟΥΤΑΙ ΥΠΕΥΘΥΝΩΣ ΟΤΙ ΕΠΙ ΤΗΣ ΙΔΙΟΚΤΗΣΙΑΣ ΥΠΟ ΤΑ ΣΤΟΙΧΕΙΑ "1-2-3-4-5-6-7-8-1" ΕΜΒΑΔΟΥ 1.273,18 μ² ΔΕΝ ΕΠΙΤΡΕΠΕΤΑΙ Η ΟΙΚΟΔΟΜΗΣΗ ΚΑΤΑ ΤΑΣ ΚΕΙΜΕΝΑΣ ΠΟΛΕΟΔΟΜΙΚΑΣ ΔΙΑΤΑΞΕΙΣ .ΟΤΙ ΑΥΤΗ ΕΥΡΙΣΚΕΤΑΙ ΕΚΤΟΣ ΣΧΕΔΙΟΥ ΠΟΛΕΩΣ,ΕΚΤΟΣ ΟΡΙΩΝ ΟΙΚΙΣΜΟΥ ΚΑΙ ΕΚΤΟΣ ΖΩΝΗΣ .ΤΕΛΟΣ ΔΗΛΟΥΤΑΙ ΟΤΙ ΑΥΤΗ ΔΕΝ ΥΠΑΓΕΤΑΙ ΣΤΙΣ ΔΙΑΤΑΞΕΙΣ ΤΟΥ Ν.1337 / 1983 ,ΕΙΝΑΙ ΕΚΤΟΣ Ζ.Ο.Ε. ΕΚΤΟΣ Γ.Π.Σ. ΑΠΕΧΕΙ ΑΠΟ ΤΗΝ ΘΑΛΑΣΣΑ 100 μ ΚΑΙ ΔΕΝ ΕΙΝΑΙ ΑΡΤΙΑ.

ΚΟΡΙΝΘΟΣ ΣΕΠΤΕΜΒΡΙΟΣ 2008
Ο ΔΗΛΩΝ.

ΒΑΣΙΛΕΙΟΣ Θ. ΓΙΑΝΝΑΚΟΠΟΥΛΟΣ
ΔΙΠΛΩΧΟΣ ΜΗΧΑΝΙΚΟΣ
ΕΘΝΙΚΟ ΚΕΝΤΡΙΚΟ ΜΗΤΡΩΟ
ΜΕΛΟΣ Γ.Γ.Ε.ΑΡ.Π. ΜΗΤΡΩΟΥ 16090
ΒΛΑΧΟΒΑΝΑΣ 37 Η. ΚΟΡΙΝΘΟΣ ΤΗΛ. 27410 34353
ΛΟΥΤΡΑ ΟΡ. ΕΛΕΝΗΣ ΚΟΡΙΝΘΟΣ

ΚΟΡΙΝΘΟΣ ΣΕΠΤΕΜΒΡΙΟΣ 2008
Ο ΣΥΝΤΑΞΑΣ ΜΗΧΑΝΙΚΟΣ

ΒΑΣΙΛΕΙΟΣ Θ. ΓΙΑΝΝΑΚΟΠΟΥΛΟΣ
ΔΙΠΛΩΧΟΣ ΤΟΠΟΓΡΑΦΟΣ ΜΗΧΑΝΙΚΟΣ
ΕΘΝΙΚΟ ΚΕΝΤΡΙΚΟ ΜΗΤΡΩΟ
ΜΕΛΟΣ Γ.Γ.Ε.ΑΡ.Π. ΜΗΤΡΩΟΥ 16090
ΒΛΑΧΟΒΑΝΑΣ 37 Η. ΚΟΡΙΝΘΟΣ ΤΗΛ. 27410 34353
ΛΟΥΤΡΑ ΟΡ. ΕΛΕΝΗΣ ΚΟΡΙΝΘΟΣ