



Το διαγράμμα είναι ενταγμένο στο κρατικό σύστημα συντεταγμένων ΕΓ ΣΑ 87. Οι διαστάσεις και το εμβαδόν των τεμαχίων υπολογίστηκαν αναλυτικά από τις συντεταγμένες των κορυφών. Η εξάρτησή έγινε με GPS και κλώνοντας χρήση του ελληνικού ενστιτούτου εντοπισμού ΗΕΡΟΣ

α/α	X	Y	Ακρίβεια
A1	303127.69	4376082.89	A1-A2: 24.50
A2	303147.67	4376068.71	A2-A3: 150.00
A3	303060.89	4375946.37	A3-A4: 9.90
A4	303052.82	4375952.09	A4-A5: 90.00
A5	303081.74	4375922.87	A5-A6: 14.60
A6	303069.83	4376001.32	A6-A1: 100.00
A1	303127.69	4376082.89	

E = 2945,00 τ.μ. 83,94, 45,9 τ.μ.

**ΟΡΟΙ ΔΟΜΗΣΗΣ:**  
**ΚΑΝΟΝΑΣ** ΠΑΡΕΚΛΙΣΗ 24/10/1962  
 ΕΛ. ΕΜΒΛΑΟ 4000,00 Τ.Μ. 750,00 Τ.Μ.  
 ΕΛ. ΠΡΟΣΩΠΟ 45,00 Μ. 10,00  
 ΚΑΛΥΨΗ 10% 10%  
 ΔΟΜΗΣΗ 0,2  
 ΗΜΑΧ 7,50 + 1,20 Μ. ΣΤΕΓΗ

Η κτηρή υπογεγραμμένη Γκόγκου Ζωή δηλώνει υπεύθυνα έχοντας γνώση των συνεπειών του νόμου περί γενικής δημόσιας έργων, ότι τα όρια του εγχευόμενου με στοιχεία Α1-Α2-Α3-Α4-Α5-Α6-Α1 εμβαδού 2945,00 τ.μ. όπως αυτά εμφανίζονται στο παρόν τοπογραφικό διάγραμμα:  
 Α) υποδείχθηκαν στο εμένα  
 Β) επιβεβαιώθηκαν από την αρμόδια των δημόσιων ορίων του εγχευόμενου Η Δημόσια

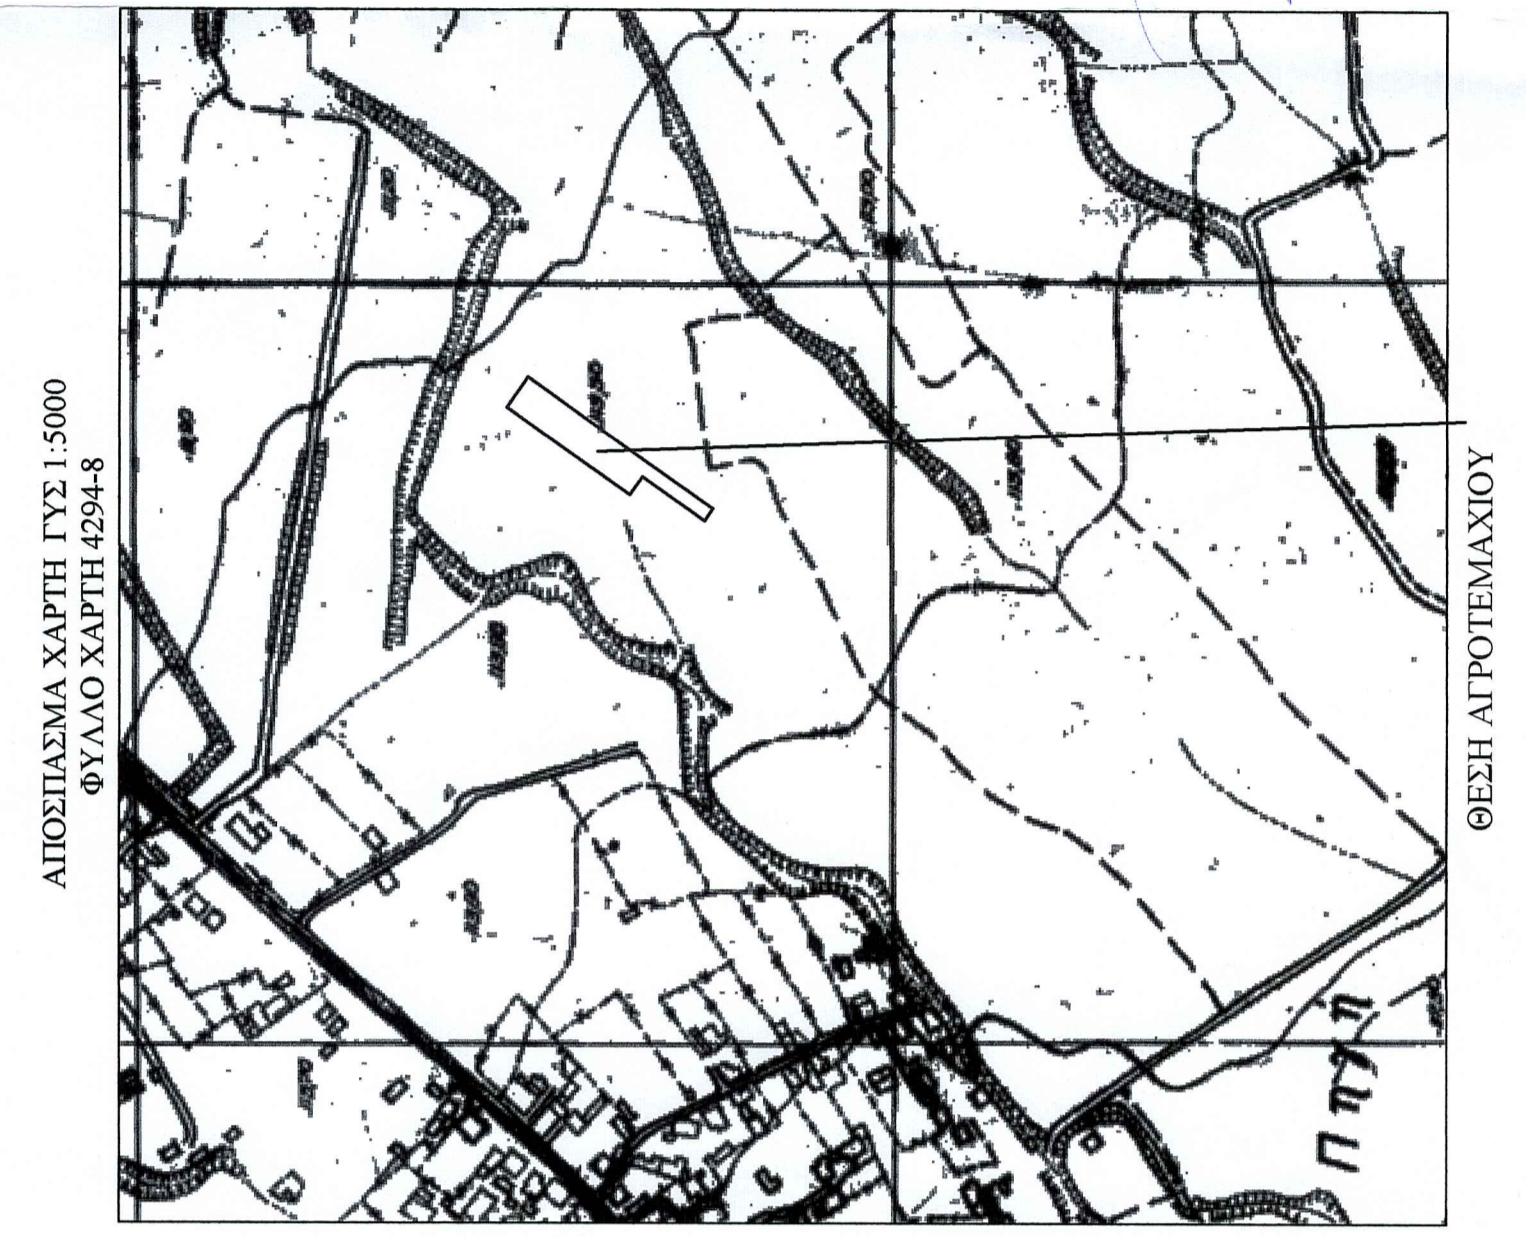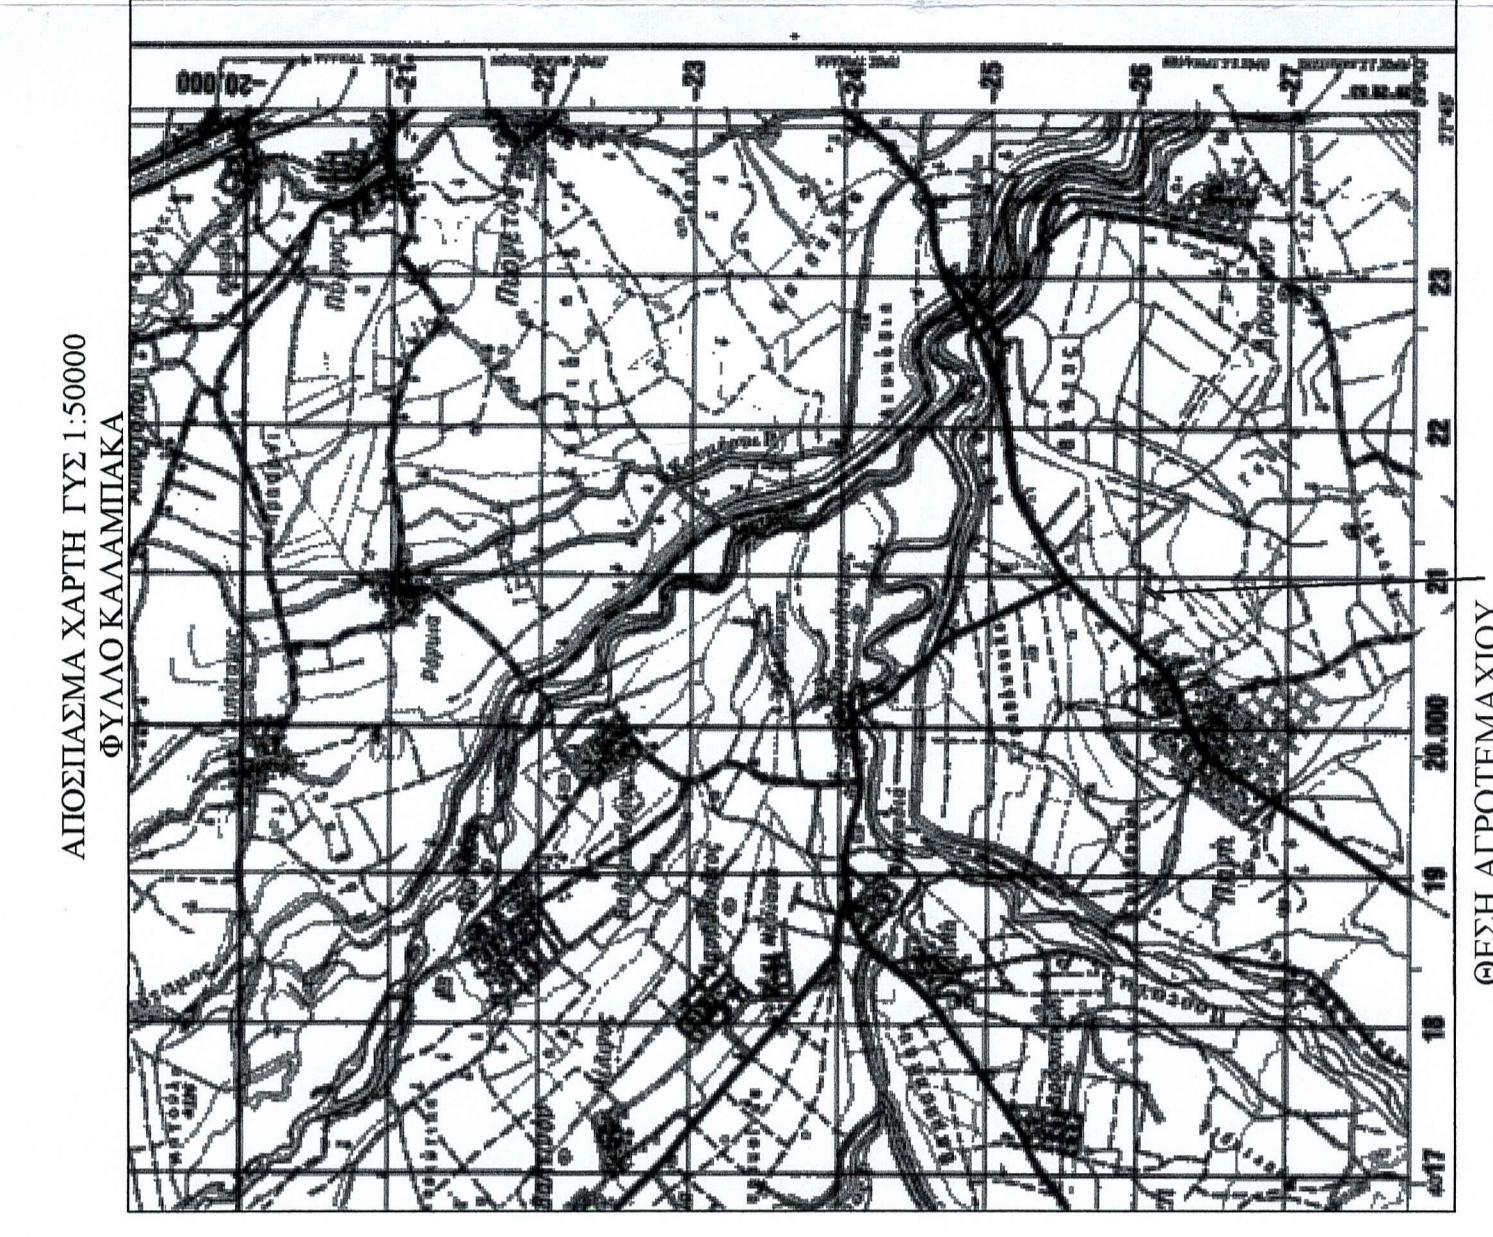

<p>Ο κτηρή υπογεγραμμένος Βίτσας Ιωάννης, Αφρονύμιος Τοπογράφος Μηχανικός, έχοντας γνώση των συνεπειών του νόμου περί γενικής δημόσιας έργων υπεύθυνα ότι το εγχευόμενο με στοιχεία Α1-Α2-Α3-Α4-Α5-Α6-Α1 εμβαδού 2945,00 τ.μ. όπως αυτό εμφανίζεται στο παρόν τοπογραφικό διάγραμμα, είναι το τεμάχιο με αρ. 594 αναδομησι διαγράμματος Πληθής έτους 1986 και είναι όριο και οικοδομημένο σύμφωνα με τις κείμενες πολεοδομικές διατάξεις.</p> <p>Ο δήλιος μηχανικός  <b>ΒΙΤΣΑΣ ΙΩΑΝΝΗΣ</b></p>	
<p><b>ΕΡΓΟΔΟΤΗΣ</b></p> <p><b>ΓΚΟΓΚΟΥ ΖΩΗ</b></p>	
<p><b>ΤΙΤΛΟΣ ΜΕΛΕΤΗΣ</b></p> <p><b>ΥΠΑΡΧΟΥΣΑ ΚΑΤΑΣΤΑΣΗ</b></p>	
<p><b>ΠΕΡΙΟΧΗ ΜΕΛΕΤΗΣ</b></p> <p>Τετ. Αναδ. 594 - ΠΗΓΗ        ΔΗΜΟΣ ΠΥΛΗΣ        ΝΟΜΟΣ ΤΡΙΚΑΛΩΝ</p>	
<p><b>ΒΙΤΣΑΣ ΙΩΑΝΝΗΣ</b>        (Αγρ. Τοπογράφος Μηχανικός)</p>	
<p><b>ΘΕΜΑ ΣΧΕΔΙΟΥ</b></p> <p>ΜΑΥΡΟΚΟΡΑΛΤΟΥ 40</p>	<p><b>ΚΑΙΜΑΚΑ</b></p> <p>1:500</p>
<p><b>ΤΟΠΟΓΡΑΦΙΚΟ ΔΙΑΓΡΑΜΜΑ</b></p>	
<p><b>Ο ΣΥΝΤΑΞΑΣ</b></p> <p>ΘΕΩΡΗΣΗ</p>	<p>ΑΡ. ΣΧΕΔΙΟΥ</p> <p>Τ1</p>
<p>ΑΝΕΞΕΤΗ ΑΠΟ ΕΛΛΗΝΙΚΗ ΔΗΜΟΚΡΑΤΙΑ ΕΓΧΡΗΜΑΤΟΓΡΑΦΙΑΣ ΤΡΙΚΑΛΑ 5-20-2015 9.10.15</p>	
<p>ΚΥΒΕΡΝΗΣΗ ΤΡΙΚΑΛΩΝ με Ε' Βύθιο</p> <p><b>ΤΣΙΑΜΗ ΔΑΜΝΗ</b>        ΔΑΣΥΛΟΤΗΣ</p>	
<p>ΣΕΠΤΕΜΒΡΙΟΣ 2015</p>	