




**ΤΟΠΟΓΡΑΦΙΚΟ ΔΙΑΓΡΑΜΜΑ**  
 ΑΓΡΟΤΕΜΑΧΙΟΥ ΤΥΠΟΥ ΣΤΟΙΧΕΙΑ ΑΒΓΔΕ-Α  
 ΕΜΒΑΔΟΥ Ε=2079,40 τ.μ. ΙΔΙΟΚΤΗΣΙΑΣ  
 ΚΑΖΑΜΙΑ ΑΘΑΝΑΣΙΟΥ ΣΤΗ ΘΕΣΗ  
 "ΚΟΥΦΑΛΑ" ΤΗΣ ΚΤΗΜΑΤΙΚΗΣ ΠΕΡΙΟΧΗΣ  
 ΛΕΠΤΟΚΑΡΥΑΣ ΤΟΥ ΔΗΜΟΥ ΔΙΟΥ ΟΛΥΜΠΟΥ.  
 ΛΕΠΤΟΚΑΡΥΑ ΟΚΤΩΒΡΙΟΣ 2015  
 ΚΛΙΜΑΚΑ 1:500  
 -0- ΣΥΝΤΑΞΑΣ

**ΚΑΛΑΜΑΡΑΣ Μ. ΝΙΚΟΛΑΟΣ**  
 ΠΤΥΧΙΟΥΧΟΣ ΠΟΛΙΤΙΚΟΣ ΜΗΧΑΝΙΚΟΣ Τ.Ε.  
 Α.Μ. ΕΞΕΤ.Μ 30191  
 ΒΑΣ. ΣΟΦΙΑΣ 23 / ΛΕΠΤΟΚΑΡΥΑ ΠΙΕΡΙΑΣ  
 Τηλ. 23520-31400  
 ΑΦΜ: 047680041 - ΔΟΥ ΚΑΤΕΡΙΝΗΣ

ΠΙΝΑΚΑΣ ΣΤΗΝΤΕΤΑΓΜΕΝΩΝ

ΕΓΣΑ '87		
A/A	X	Y
A	378601.51	4432855.34
B	378628.73	4432867.97
Γ	378657.38	4432801.69
Δ	378665.69	4432788.13
E	378650.10	4432778.25

\*ΤΑ ΟΡΙΑ ΠΙΣΤΩΣΕΙΣ Ο ΙΔΙΟΚΤΗΤΗΣ

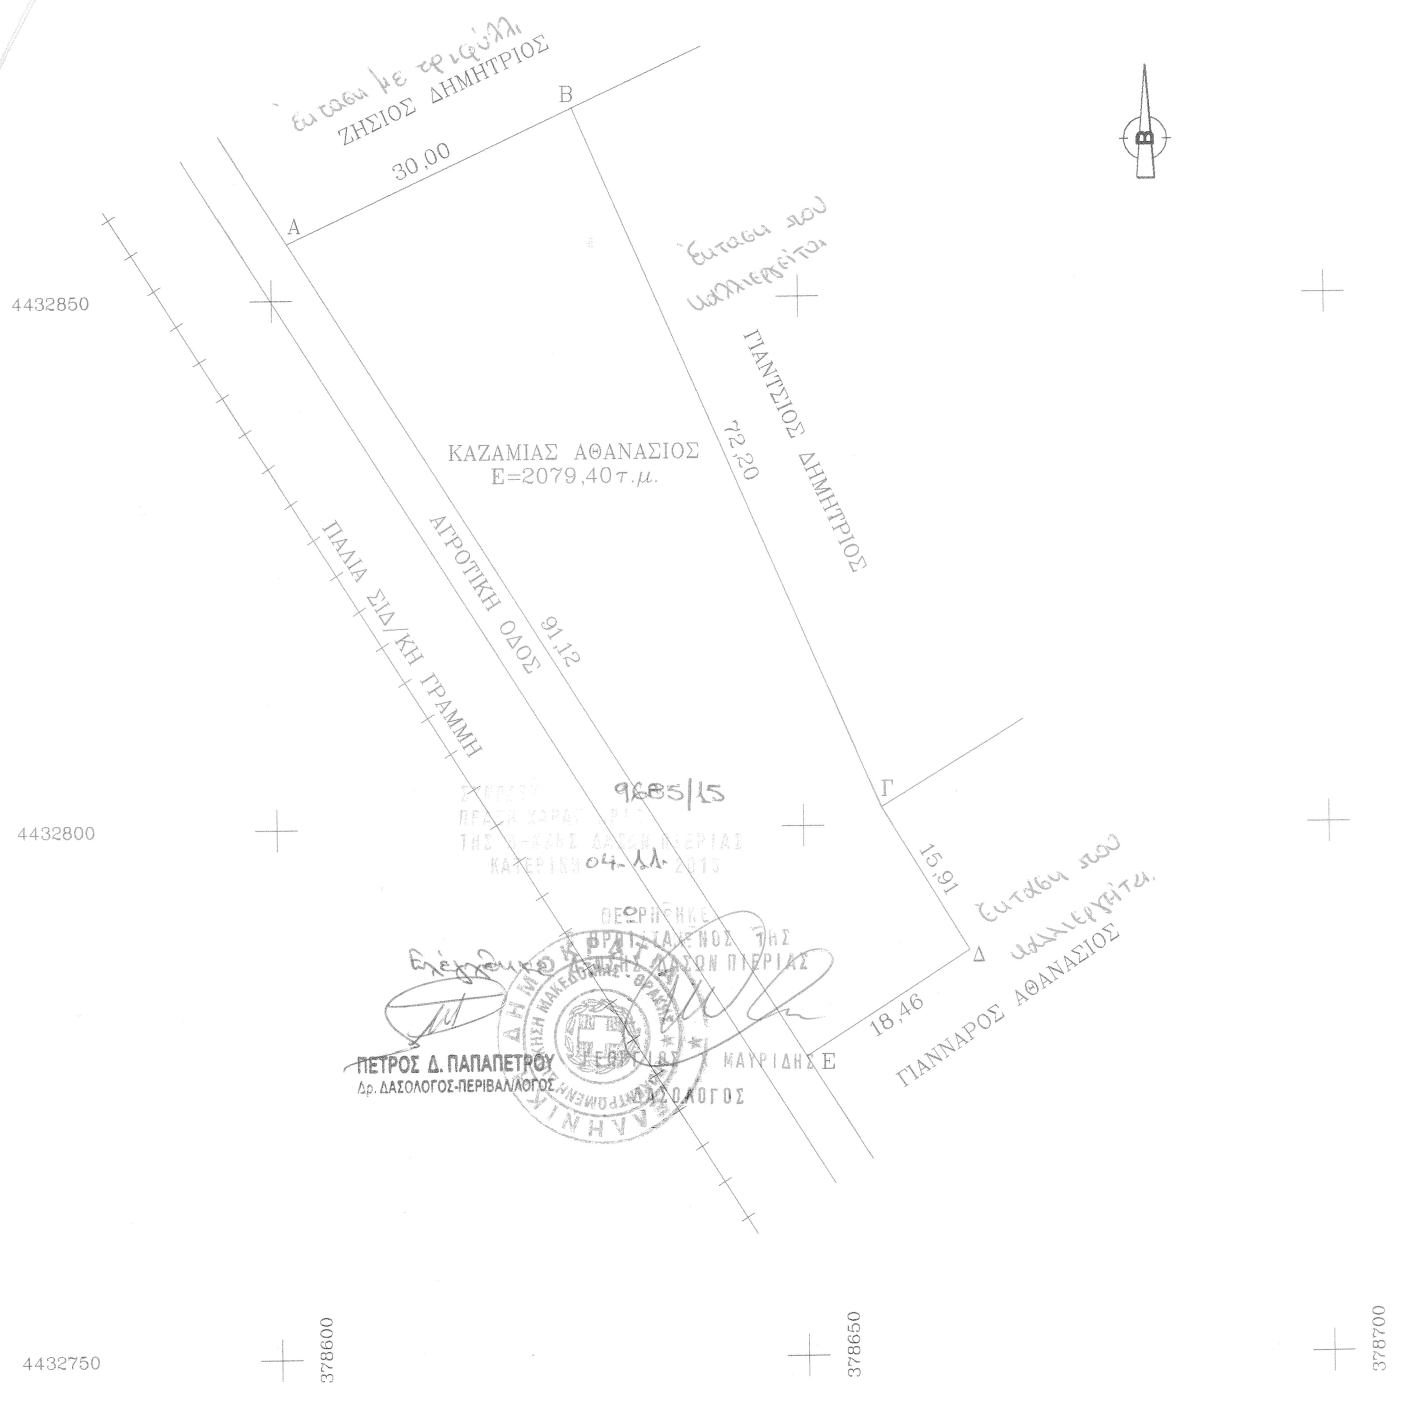

9685/15  
 ΠΡΩΤΗ ΧΑΡΤΑ ΠΙΣΤΩΣΕΩΣ ΤΗΣ ΚΑΤΕΡΙΝΗΣ ΔΕΛΤΑ ΠΕΡΙΟΧΗΣ ΚΑΤΕΡΙΝΗΣ 04.11.2015  
 ΟΡΘΟΓΩΝΙΑΣ  
 ΚΑΤΕΡΙΝΗΣ ΤΗΣ ΠΕΡΙΟΧΗΣ ΤΗΣ ΚΑΤΕΡΙΝΗΣ ΔΕΛΤΑ ΠΕΡΙΟΧΗΣ ΚΑΤΕΡΙΝΗΣ 04.11.2015  
 ΠΕΤΡΟΣ Δ. ΠΑΠΑΠΕΤΡΟΥ  
 Δρ. ΔΑΣΟΛΟΓΟΣ-ΠΕΡΙΒΑΛΛΟΝΤΟΛΟΓΟΣ  
 ΜΑΥΡΙΑΝΗΣ Ε

