

ΧΡΗΣΙΜΟΠΟΙΩΜΕΝΑ ΤΡΙΓΩΝΟΜΕΤΡΙΚΑ ΓΥΣ
 ΜΑΓΟΥΛΑ : X=442937.23, Y=4460628.81
 ΑΡΧΑΙΑ ΟΛΥΝΘΟΣ : X=444961.52, Y=4460066.54
 ΓΚΡΕΜΝΟΣ : X=442668.93, Y=4461691.99

ΤΟ ΤΟΠΟΓΡΑΦΙΚΟ ΔΙΑΓΡΑΜΜΑ ΕΚΠΟΝΗΘΗΚΕ
 ΜΕ ΤΑΧΥΜΕΤΡΙΚΗ ΜΕΘΟΔΟ

ΕΓΣΑ 87'			
ΣΗΜΕΙΟ	X	Y	ΜΗΚΟΣ
A	444913.28	4458067.68	
B	445034.73	4458086.37	122.88
Γ	445064.16	4458042.29	53.00
Δ	444920.96	4458019.49	48.80
A	444913.28	4458067.68	
Ε = 6490 μ²			

ΚΕΝΤΡΟ ΔΙΑΝΟΜΗΣ			
L = 40 15			
M = -0 21			
ΣΗΜΕΙΟ	X	Y	ΜΗΚΟΣ
A	-1230.38	25555.56	
B	-1108.93	2574.25	122.88
Γ	-1079.51	2530.18	52.98
Δ	-1222.70	2507.37	48.80
A	-1230.38	25555.56	
Ε = 6490 μ²			

ΕΜΒΑΔΟΜΕΤΡΗΣΗ ΓΗΠΕΔΟΥ			
ΣΥΝΤΕΤΑΓΜΕΝΕΣ ΘΕΣΕΙΣ ΚΤΙΣΜΑΤΟΣ			
ΣΗΜΕΙΟ	X	Y	ΜΗΚΟΣ
1	445018.48	4458073.76	4.90
2	445021.49	4458069.89	3.00
3	445033.13	4458068.05	4.90
4	445016.11	4458071.91	3.00
1	445018.48	4458073.76	3.00
Ε = 14.70 μ²			

ΠΡΟΙ ΔΟΜΗΣΗΣ


Π.Δ. 01-07-1977 (ΦΕΚ 290 Δ)
 Π.Δ. 24-5-1985 (ΦΕΚ 270 Δ)

α. ΚΑΛΥΨΗ = 200 τ.μ.

β. ΔΟΜΗΣΗ = 200 τ.μ.


ΑΡΙΘΜΟΣ ΠΡΟΦΩΝ: Δυσ(2) ΥΨΟΣ 7,00 μ + Στέγη
 ΑΦΕΤΗΡΙΑ ΥΨΟΥΣ: Φυσικό η διαμορφωμένο έδαφος.

Η υποσημασμένη ΛΙΑΜΟΥ ΔΑΦΝΗ ιδιοκτήτρια του
 τεμαχίου που φαίνεται στο διάγραμμα αυτό με τα
 στοιχεία ΑΒΓΔΑ δηλώνω ότι τα όρια που έχω
 υλοποιήσει είναι ορθά και έχω το δικαίωμα να
 οικοδομήσω σε αυτό. Η δηλούσα

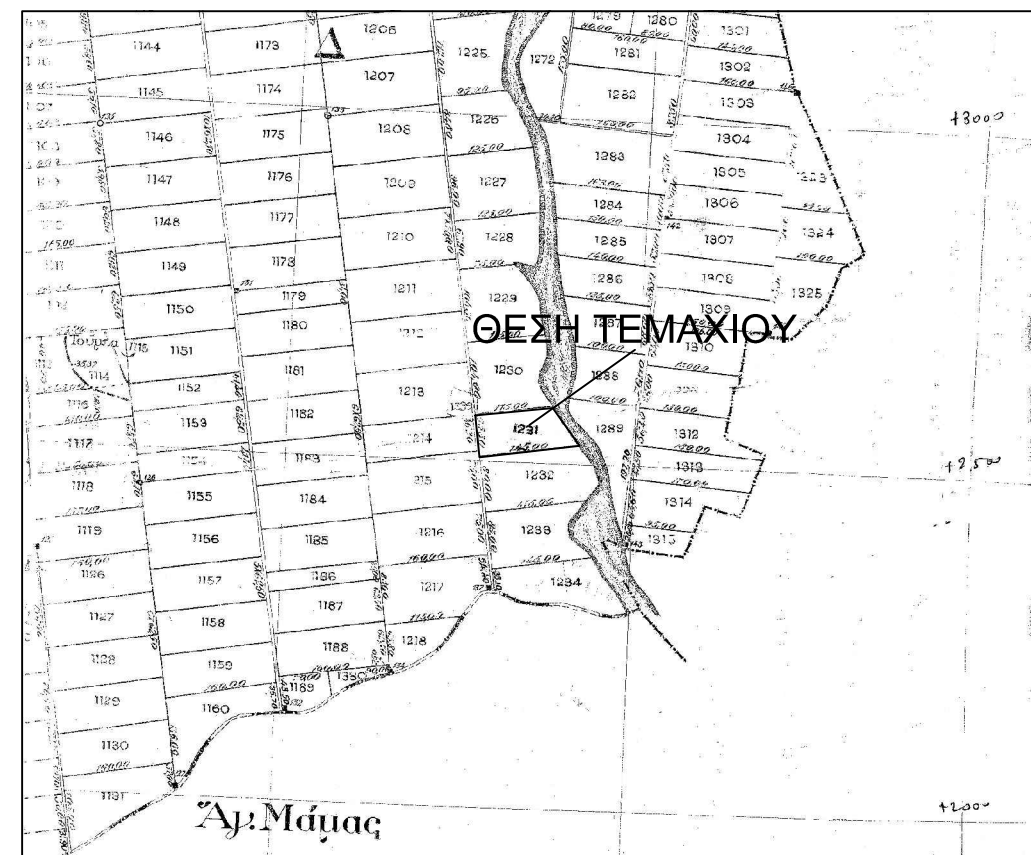

ΑΠΟΣΠΑΣΜΑ ΧΑΡΤΗ ΟΡΙΣΤΙΚΗ ΔΙΑΝΟΜΗΣ 1930-ΑΓΡ.ΟΛΥΝΘΟΥ

1. ΑΠΟ ΤΟ ΤΕΜΑΧΙΟ ΔΕΝ ΔΙΕΡΧΟΝΤΑΙ ΕΝΔΕΡΙΣΣ ΓΡΑΜΜΕΣ ΥΨΗΛΗΣ ΤΑΣΗΣ
 Δ.Ε.Η. ΚΑΙ ΑΓΩΓΟΣ ΦΥΣΙΚΟΥ ΑΕΡΙΟΥ Η ΡΕΜΜΑ
 2. ΕΝΤΟΣ ΤΟΥ ΤΕΜΑΧΙΟΥ ΚΑΙ ΚΑΤΑ ΜΗΚΟΣ ΤΟΥ ΠΡΟΣΩΠΟΥ ΤΟΥ ΥΠΑΡΧΟΥΝ
 ΕΛΛΙΟΔΕΝΔΡΑ

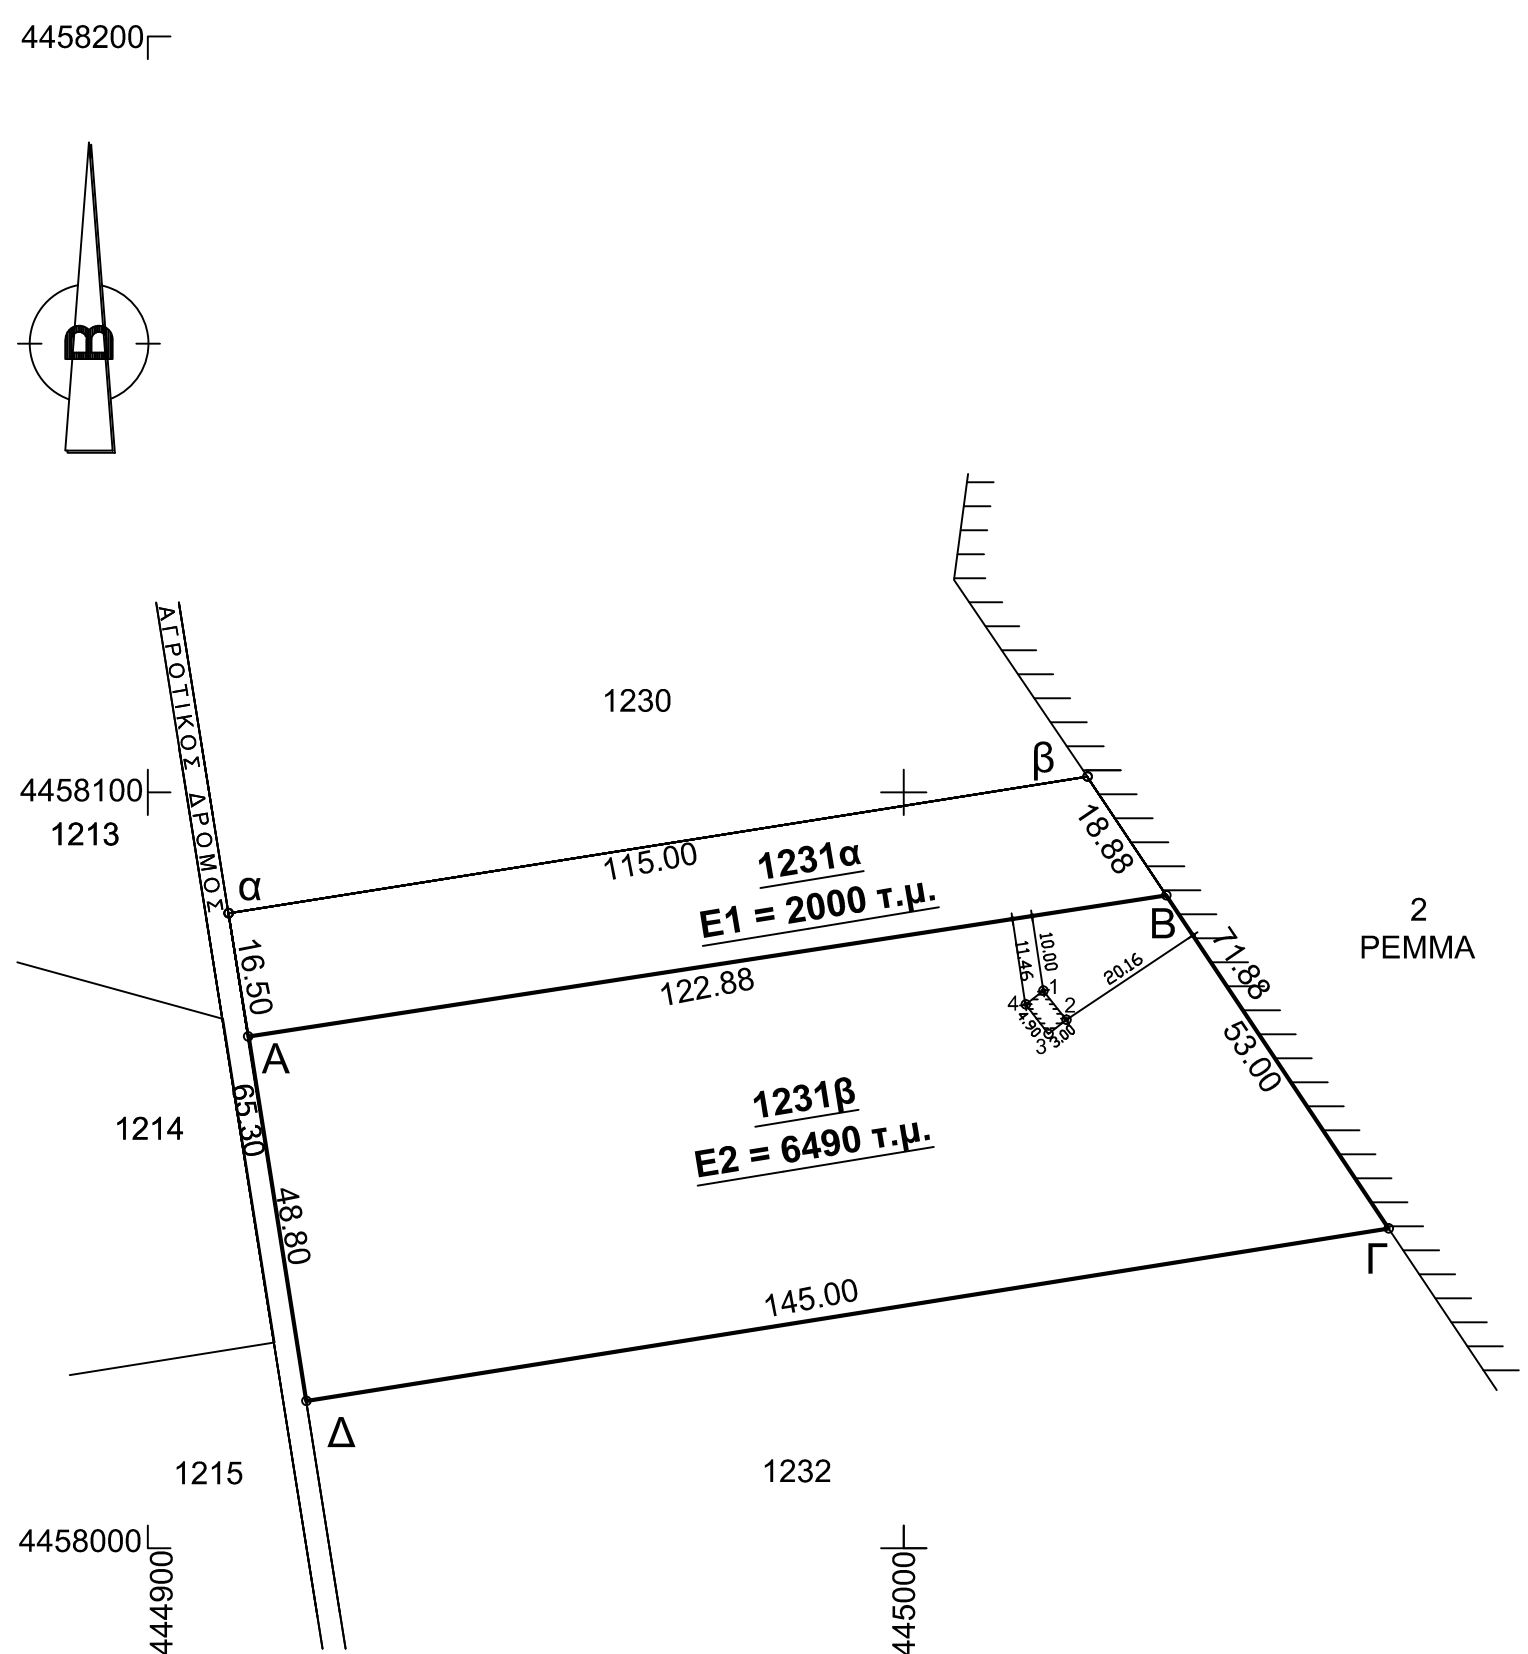

ΥΠΕΥΘΥΝΗ ΔΗΛΩΣΗ
 Ο υπογράφων ΚΟΥΡΟΥΚΑΦΟΠΟΥΛΟΣ ΑΓΓΕΛΟΣ
 σύμφωνα με το Ν.Δ. 651 / 27.7.77 του άρθρου 5 αυτού
 και των παραγράφων 1 & 2 "περί ατομικής ευθύνης του
 δηλούντος ή βεβαιούντος" δηλώνω υπεύθυνα ότι το.....
 ...αγροτεμάχιο..... με τα στοιχεία Α Β Γ Δ Α (1231β)
 και εμβαδόν Ε =6490 τ.μ..... ΕΙΝΑΙ.....
ΑΡΤΙΟ...και.....ΕΙΝΑΙ.....ΟΙΚΟΔΟΜΗΣΙΜΟ και
 επιτρέπεται η δόμησή του σύμφωνα με τις κείμενες πο-
 λεοδομικές διατάξεις.....ΔΕΝ.....υπάγεται στις διατάξεις
 του Ν 1337/83 καιΔΕΝ...έχει υποχρέωση εισφοράς
 σε γη και χροίμα. Στην περιοχή του ακινήτου.....ΔΕΝ.....
 έχει κυρωθεί πράξη εφαρμογής του άρθρου 12
 του Ν1337/83.
 Το...αγροτεμάχιο.....εφάπτεται σε.....αγροτικό.....δρόμο
 Απόσταση από τη θάλασσα...ΠΑΝΩ.....από.....800 μ...
 Απόσταση από οικισμό.....ΠΑΝΩ.....από.....500 μ...
 Το τεμάχιο βρίσκεται.....ΕΝΤΟΣ.....Γ.Π.Σ. (Όριο κτηματολογίου
 αρχαιολογικού χώρου - Υδροβιότοπος)
 Ν.Μουδανιά ...12/01/2015...
 Ο ΥΠΕΥΘΥΝΑ ΔΗΛΩΝ

ΔΙΟΙΚΗΤΗΣ		ΛΙΑΜΟΥ ΔΑΦΝΗ ΤΟΥ ΝΙΚΟΛΑΟΥ (Δυνάμει της υπ'αριθμ. 347/2009 αποφ. ειρηνοδικείου Ν.Μουδανιών)	
ΕΡΓΟ		ΤΕΜΑΧΙΟ ΑΒΓΔΑ (1231β-ΤΜΗΜΑ ΤΟΥ 1231ΤΕΜ. ΟΡ.ΔΙΑΝΟΜΗΣ 1930)	
ΘΕΣΗ		ΑΓΡΟΚΤΗΜΑ Ν.ΟΛΥΝΘΟΣ ΧΑΛΚΙΔΙΚΗΣ	
ΜΕΛΕΤΗΤΕΣ			
Θ Ε Μ Α		ΑΡ. ΣΧΕΔΙΟΥ	
ΤΟΠΟΓΡΑΦΙΚΟ ΔΙΑΓΡΑΜΜΑ			
ΚΛΙΜΑΚΑ		1:1000	
ΧΡΟΝΟΣ ΜΕΛΕΤΗΣ		ΦΕΒΡΟΥΑΡΙΟΣ 2015	
ΥΠΟΓΡΑΦΗ	ΣΦΡΑΓΙΔΑ		