

Εμβαδό τμήματος της ιδιοκτησίας δυνάμει του 11674/2005 συμβολαίου αγοραπωλησίας το οποίο εμπίπτει εντός των ορίων του τεμαχίου με ΚΑΕΚ 44 121 41 01 409 / 0 / 0

| | X | Y | Πλευρες |
|---|------------|-------------|---------|
| A | +461130.11 | +4560333.13 | 38.08 |
| B | +461107.53 | +4560363.79 | 7.66 |
| Γ | +461099.89 | +4560363.30 | 1.48 |
| Δ | +461100.49 | +4560364.64 | 27.04 |
| E | +461084.94 | +4560386.76 | 8.04 |
| Z | +461090.32 | +4560392.74 | 20.17 |
| H | +461086.13 | +4560412.47 | 46.09 |
| Θ | +461088.53 | +4560458.50 | 34.68 |
| I | +461108.86 | +4560486.60 | 15.80 |
| K | +461124.65 | +4560487.30 | 26.94 |
| Λ | +461143.62 | +4560468.17 | 20.41 |
| M | +461148.85 | +4560448.44 | 12.68 |
| N | +461149.98 | +4560435.81 | 10.98 |
| Ξ | +461150.22 | +4560424.84 | 9.51 |
| O | +461158.93 | +4560421.03 | 61.29 |
| Π | +461187.77 | +4560366.95 | 42.01 |
| P | +461149.76 | +4560349.06 | 25.29 |
| A | +461130.11 | +4560333.13 | 0.00 |

E=9279.85μ2


Εμβαδό τμήματος της ιδιοκτησίας δυνάμει του 11674/2005 συμβολαίου αγοραπωλησίας το οποίο εμπίπτει εντός των ορίων του τεμαχίου με ΚΑΕΚ 44 121 41 01 409 / 0 / 0

Φ₀ = 41,15
Λ₀ = -0,15
ΕΜΒΑΔΟΝ ΣΕ HATT

| | x | y | Πλευρες |
|---|----------|----------|---------|
| A | +5865.85 | -6064.54 | 38.08 |
| B | +5843.09 | -6034.02 | 7.66 |
| Γ | +5835.45 | -6034.56 | 1.48 |
| Δ | +5836.04 | -6033.21 | 27.04 |
| E | +5820.35 | -6011.19 | 8.04 |
| Z | +5825.70 | -6005.18 | 20.17 |
| H | +5821.39 | -5985.48 | 46.09 |
| Θ | +5823.50 | -5839.43 | 34.68 |
| I | +5843.66 | -5911.21 | 15.80 |
| K | +5859.44 | -5910.41 | 26.94 |
| Λ | +5878.53 | -5929.42 | 20.41 |
| M | +5883.88 | -5949.12 | 12.68 |
| N | +5885.09 | -5961.74 | 10.98 |
| Ξ | +5885.40 | -5972.72 | 9.51 |
| O | +5894.13 | -5976.47 | 61.29 |
| Π | +5923.30 | -6030.37 | 42.01 |
| P | +5885.40 | -6048.50 | 25.29 |
| A | +5865.85 | -6064.54 | 0.00 |

E=9279.85μ2

ΚΛΙΜΑΚΑ 1:500

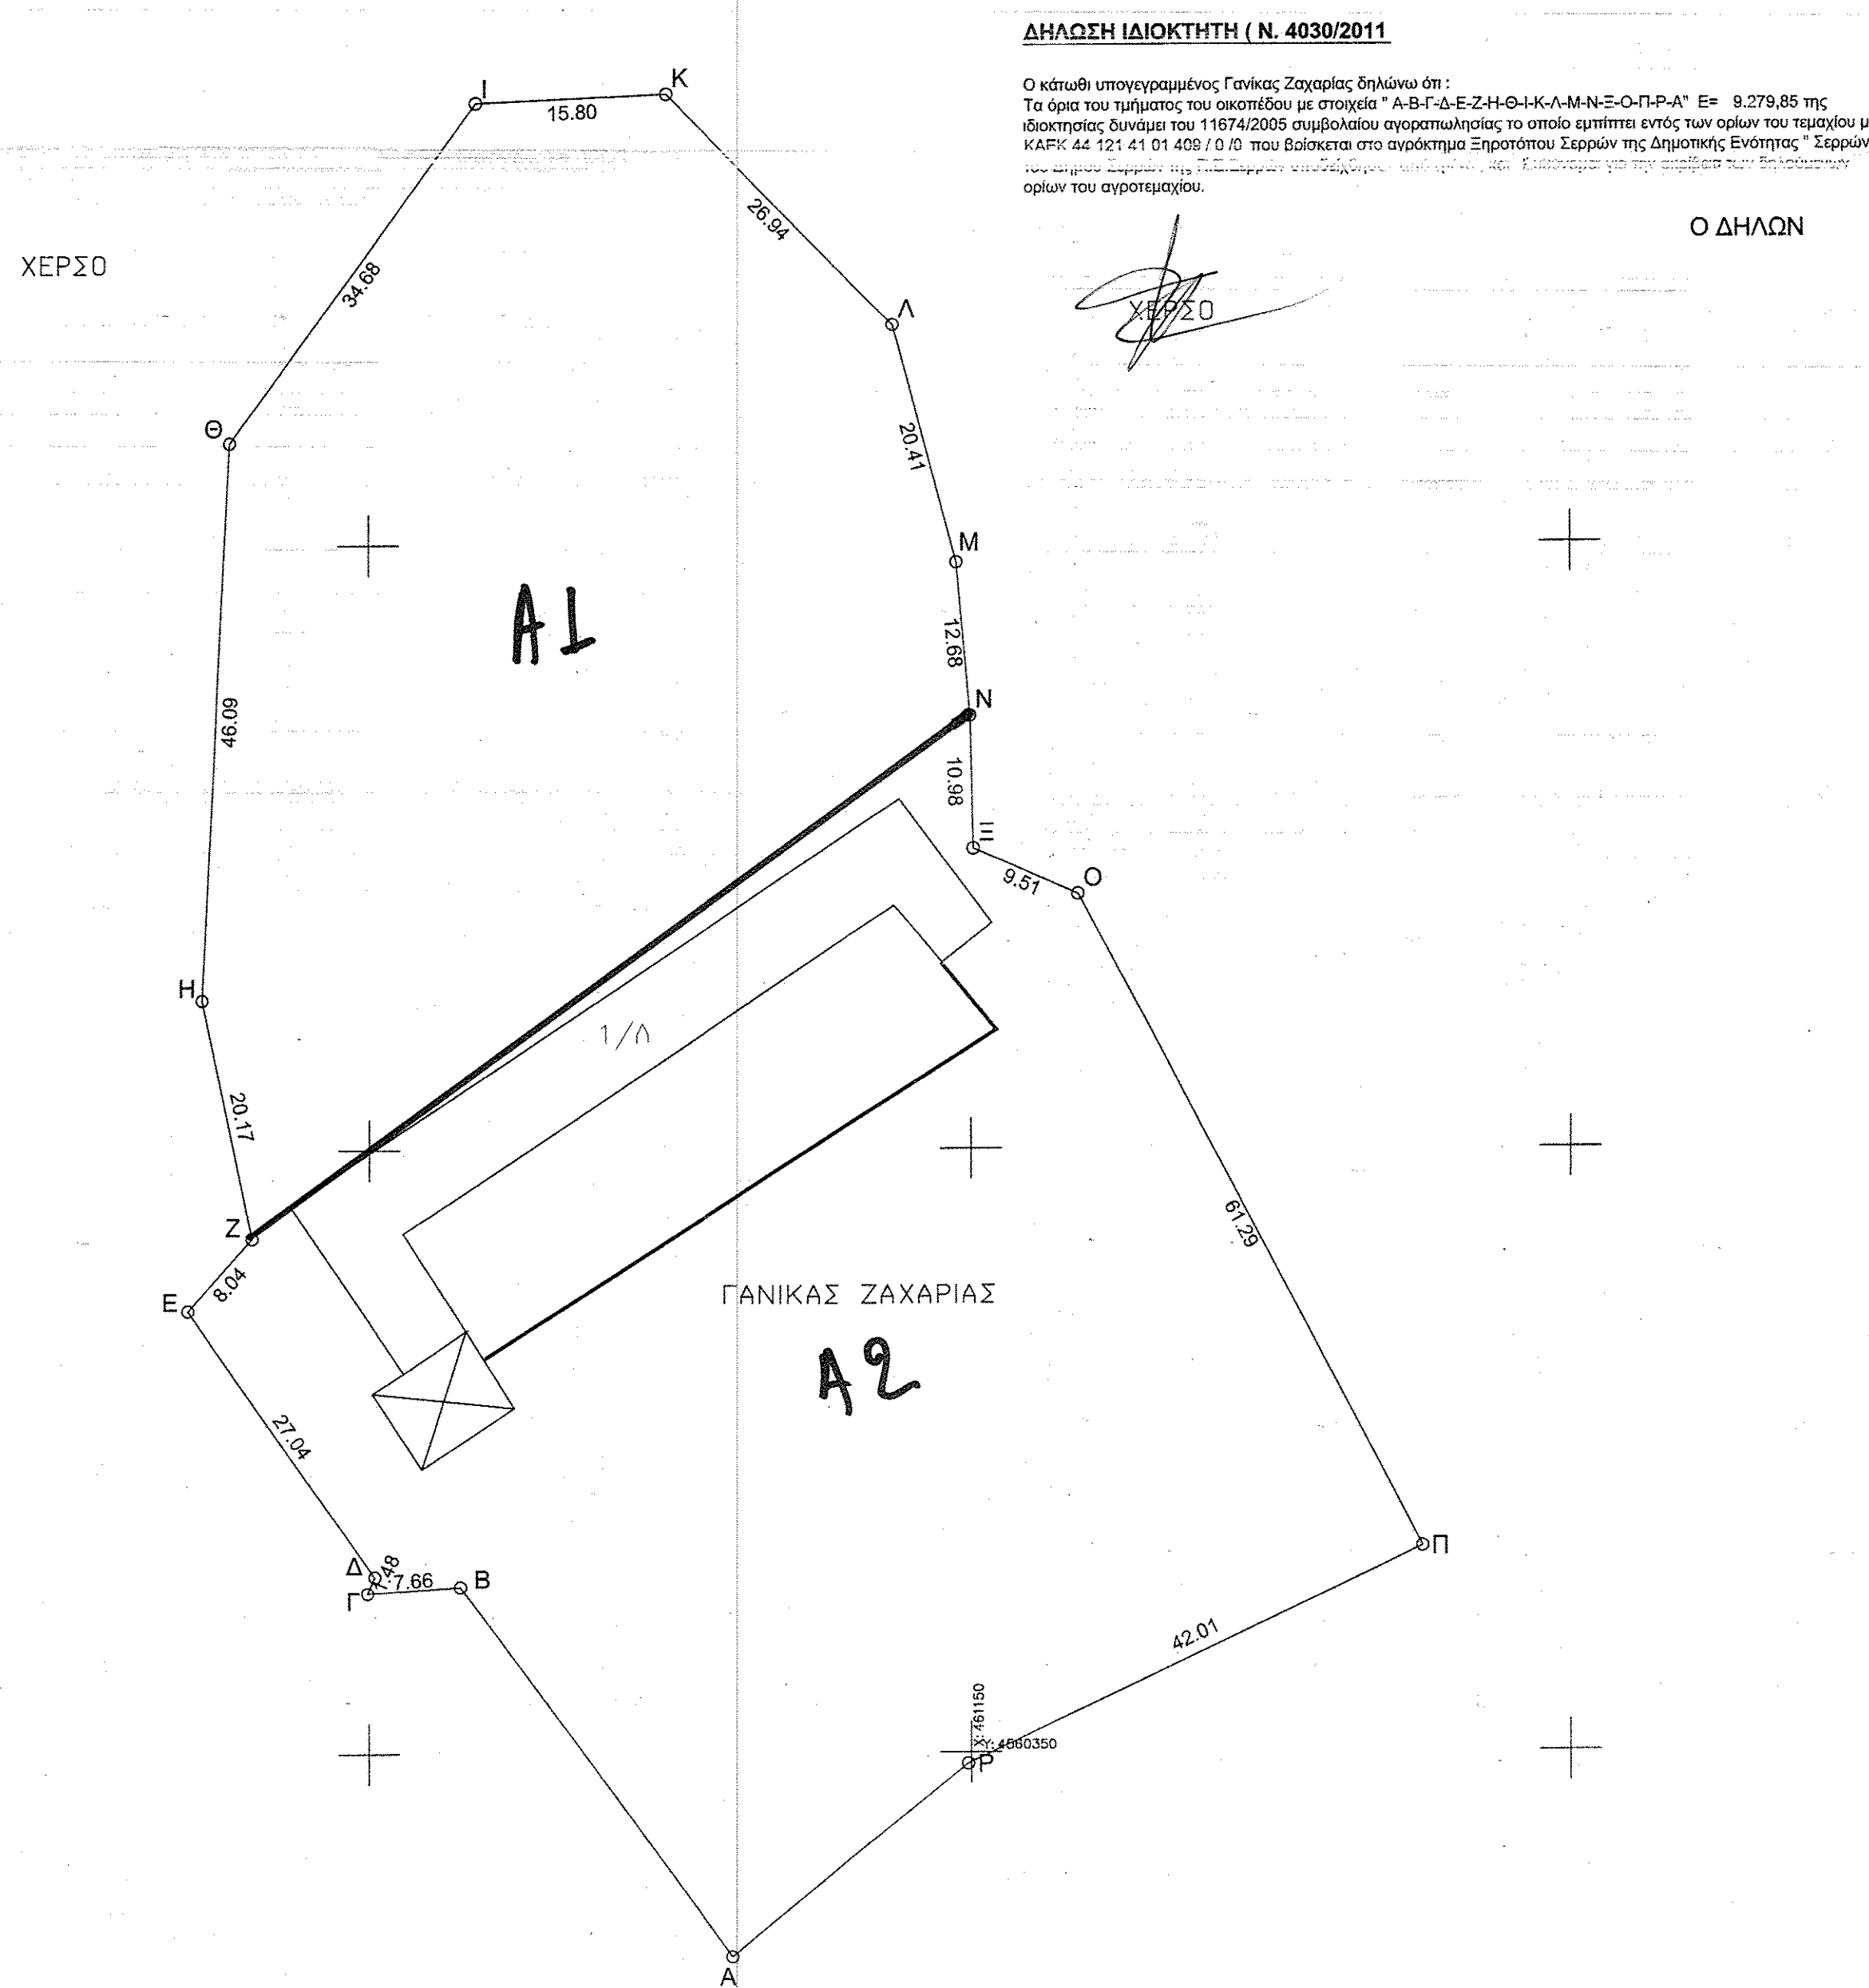

ΕΡΓΟΔΟΤΗΣ: ΓΑΝΙΚΑΣ ΖΑΧΑΡΙΑΣ

ΕΡΓΟ: ΤΟΠΟΓΡΑΦΙΚΟ ΔΙΑΓΡΑΜΜΑ Τμήματος Ε= 9.279,85 με στοιχεία Α-Β-Γ-Δ-Ε-Ζ-Η-Θ-Ι-Κ-Λ-Μ-Ν-Ξ-Ο-Π-Ρ-Α της ιδιοκτησίας δυνάμει του 11674/2005 συμβολαίου αγοραπωλησίας το οποίο εμπίπτει εντός των ορίων του τεμαχίου με ΚΑΕΚ 44 121 41 01 409 / 0 / 0

ΘΕΣΗ: ΑΓΡΟΚΤΗΜΑ ΞΗΡΟΤΟΠΟΥ ΣΕΡΡΩΝ

ΜΕΛΕΤΗΤΗΣ: ΧΑΤΖΗΠΑΝΤΕΛΗ ΕΥΑΓΓΕΛΙΑ ΠΟΛΙΤΙΚΟΣ ΜΗΧΑΝΙΚΟΣ Τ.Ε. 19526/5-11-15 5-11-15

ΘΕΜΑ ΣΧΕΔΙΟΥ: ΤΟΠΟΓΡΑΦΙΚΟ ΔΙΑΓΡΑΜΜΑ

ΑΡΙΘΜΟΣ ΣΧΕΔΙΟΥ: Α1

ΚΛΙΜΑΚΕΣ: 1:500 ΗΜΕΡΟΜΗΝΙΑ: 2-11-2015 ΚΩΔΙΚΟΣ ΜΕΛΕΤΗΣ: 1

ΣΦΡΑΓΙΔΑ - ΤΠΟΓΡΑΦΗ

ΧΑΤΖΗΠΑΝΤΕΛΗ ΔΗΜ. ΕΥΑΓΓΕΛΙΑ ΠΟΛΙΤΙΚΟΣ ΜΗΧΑΝΙΚΟΣ Τ.Ε. Α.Μ. Ε.Ε.Τ.Π.: 42815 ΠΑΙΔΕΣΤΟΥ ΣΕΡΡΕΣ ΤΗΛ: 23210 511113 FAX: 6946 505030 ΑΦΜ 120 126 832 - Α' ΔΟΥ ΣΕΡΡΩΝ