

**ΣΥΝΤΕΤΑΓΜΕΝΕΣ ΚΟΡΥΦΕΣ ΓΗΛΕΔΟΥ - ΕΓΣΑ 87**

A/A	X	Y	A/A	X	Y
1	X=627701.46	Y=4106472.58	11	X=627751.70	Y=4106451.86
2	X=627704.87	Y=4106472.70	12	X=627749.72	Y=4106444.53
3	X=627714.55	Y=4106473.06	13	X=627745.53	Y=4106440.90
4	X=627721.24	Y=4106474.81	14	X=627740.09	Y=4106443.39
5	X=627727.00	Y=4106475.18	15	X=627735.86	Y=4106434.38
6	X=627732.75	Y=4106475.54	16	X=627734.82	Y=4106432.56
7	X=627745.26	Y=4106471.71	17	X=627730.14	Y=4106428.92
8	X=627749.66	Y=4106470.12	18	X=627722.95	Y=4106424.99
9	X=627755.92	Y=4106468.35	19	X=627718.41	Y=4106425.68
10	X=627756.09	Y=4106463.06	20	X=627707.87	Y=4106431.54
A/A	X	Y	A/A	X	Y
21	X=627703.90	Y=4106434.12	22	X=627699.92	Y=4106436.69
23	X=627691.14	Y=4106442.89	24	X=627684.54	Y=4106446.78
25	X=627677.82	Y=4106449.88	26	X=627673.82	Y=4106455.72
27	X=627689.07	Y=4106462.18			

**ΔΗΛΩΣΗ ΥΠΟΠΙΘΗΣΗΣ ΟΡΙΩΝ**


Ο υπογραφόμενος δηλώνω υπεύθυνα ότι τα όρια του γηπέδου υπό στοιχεία (1.2.3,...27) ιδιοκτησίας μου είναι ολοκληρωμένα & ορθά, όπως αυτά εμφανίζονται στο παρόν τοπογραφικό διάγραμμα.  
 Νάξος, Οκτώβριος, 2015  
 Η ΔΗΛΩΣΑ

**ΥΠΕΥΘΥΝΗ ΔΗΛΩΣΗ (Ν. 651/77)**

Ο υπογραφόμενος Μεσσήλης Ζερυβιάης πολιτικός μηχανικός, δηλώνω υπεύθυνα ότι το γηπέδο υπό στοιχεία (1.2.3,...27) εμπίπτει εκτός οικισμού, εντός της ζώνης του οικισμού του Κοινοβουλευτικού Νάξου, εκτός ΖΟΕ, δεν εμπίπτει στις διατάξεις του Ν.1337/83 περί εισροφής σε γη & σε κρήνη, δεν εντάσσεται σε κανένα πολεοδομικό σχέδιο και είναι κατά παρακείμενο όριο και οικοδομήσιμο.  
 Νάξος, Οκτώβριος, 2015  
 Ο ΔΗΛΩΣΗ

**ΥΠΟΠΙΘΗΜΑ**

1. Η αποτίμηση έγινε με γεωδαιτικό βορρογραφικό σύστημα εστιασμού της σαφής Topcon Hyper S/Teal, με χρήση του δικτύου Uranus και αναφέρεται στο κριτικό σύστημα αναφοράς ΕΓΣΑ 87.
2. Εμφανίζονται γηπέδου υπό στοιχεία (1.2.3,...27.1) = 2.504,68 τ.μ.
3. Το εμπόδιον υπαγορεύτηκε από τις ανατολίτιες τον κορυφών του γηπέδου.
4. Τα όρια του γηπέδου υποδείχθηκαν από την ιδιοκτήτρια.
5. Η απόσταση του γηπέδου από τη θάλασσα & από τον κοντινότερο οικισμό είναι μεγαλύτερη από 4,1 γ'μ & 350 μ. αντίστοιχα.

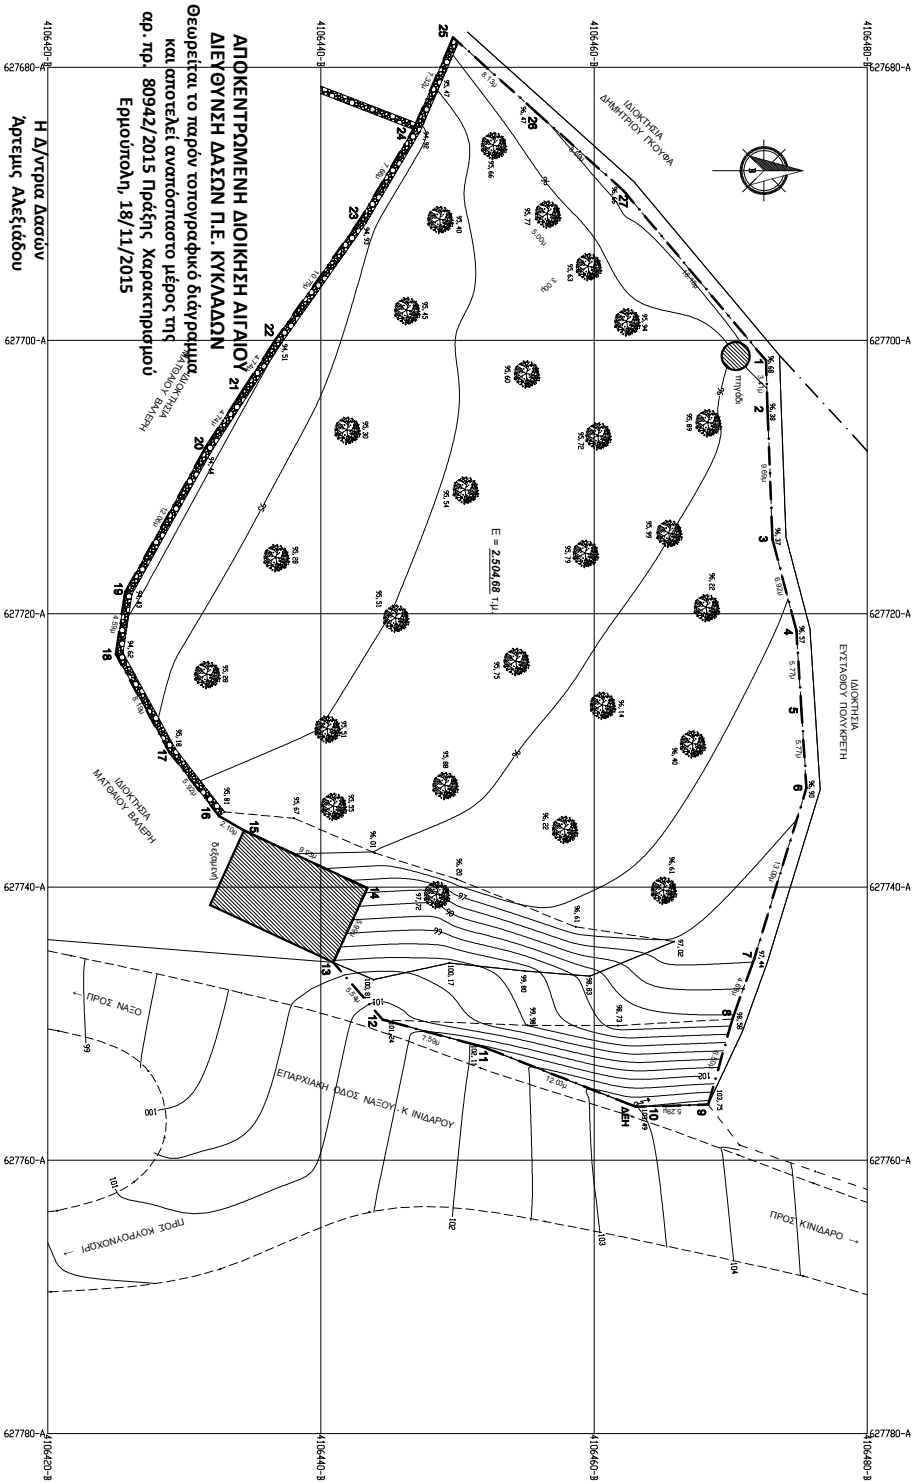

**ΑΠΟΚΕΝΤΡΩΜΕΝΗ ΔΙΟΙΚΗΣΗ ΑΙΓΑΙΟΥ**  
**ΔΙΕΥΘΥΝΣΗ ΔΑΣΩΝ Π.Ε. ΚΥΚΛΑΔΩΝ**  
 Θεωρείται το παρόν τοπογραφικό διάγραμμα και επιστελεί αυθεντικόστο μέρους της αρ. πρ. 80942/2015 Πράξης Κατακρίτησιού Επαιούσθη, 18/11/2015

4106480-B  
 627680-A  
 Η Δ/ντρια Δασών  
 Άρτεμις Αλεξιάδου

ΜΕΤΡΗΣΗ :	ΜΑΝΩΛΗΣ ΣΤ. ΖΕΥΓΩΑΗΣ	
	ΠΟΛΙΤΙΚΟΣ ΜΗΧΑΝΙΚΟΣ Ε.Μ.Π.	
	ΧΩΡΑ ΝΑΞΟΥ Τηλ: fax 22892384 - 0910818997 email: manolis@cmh.gr	
ΕΡΓΟΔΟΤΗΣ :	ΚΑΛΑΜΟΠΗ ΠΟΡΗ	
ΕΡΓΟ :		
ΘΕΣΗ :	"ΚΡΥΠΤΟΜΑΤΗ" Τ.Α. ΜΕΑΝΟΝ Α. ΝΑΞΟΥ & ΜΙΚΡΩΝ ΚΥΚΛΑΔΩΝ	
ΤΙΤΛΟΣ ΣΧΕΔΙΟΥ :	ΚΑΙΜΑΚΑ :	ΑΡ. ΣΧΕΔΙΟΥ :
ΤΟΠΟΓΡΑΦΙΚΟ	1 : 200	T
ΔΙΑΓΡΑΜΜΑ		
ΗΜΕΡΟΜΗΝΙΑ :	ΣΦΡΑΓΙΔΑ - ΥΠΟΓΡΑΦΗ :	
ΟΚΤΩΒΡΙΟΣ 2015		