


Η ΒΕΛΗΤΙΑ Ο ΑΓΟΡΑΣΤΗΣ
Βελήτιος Πέτρος

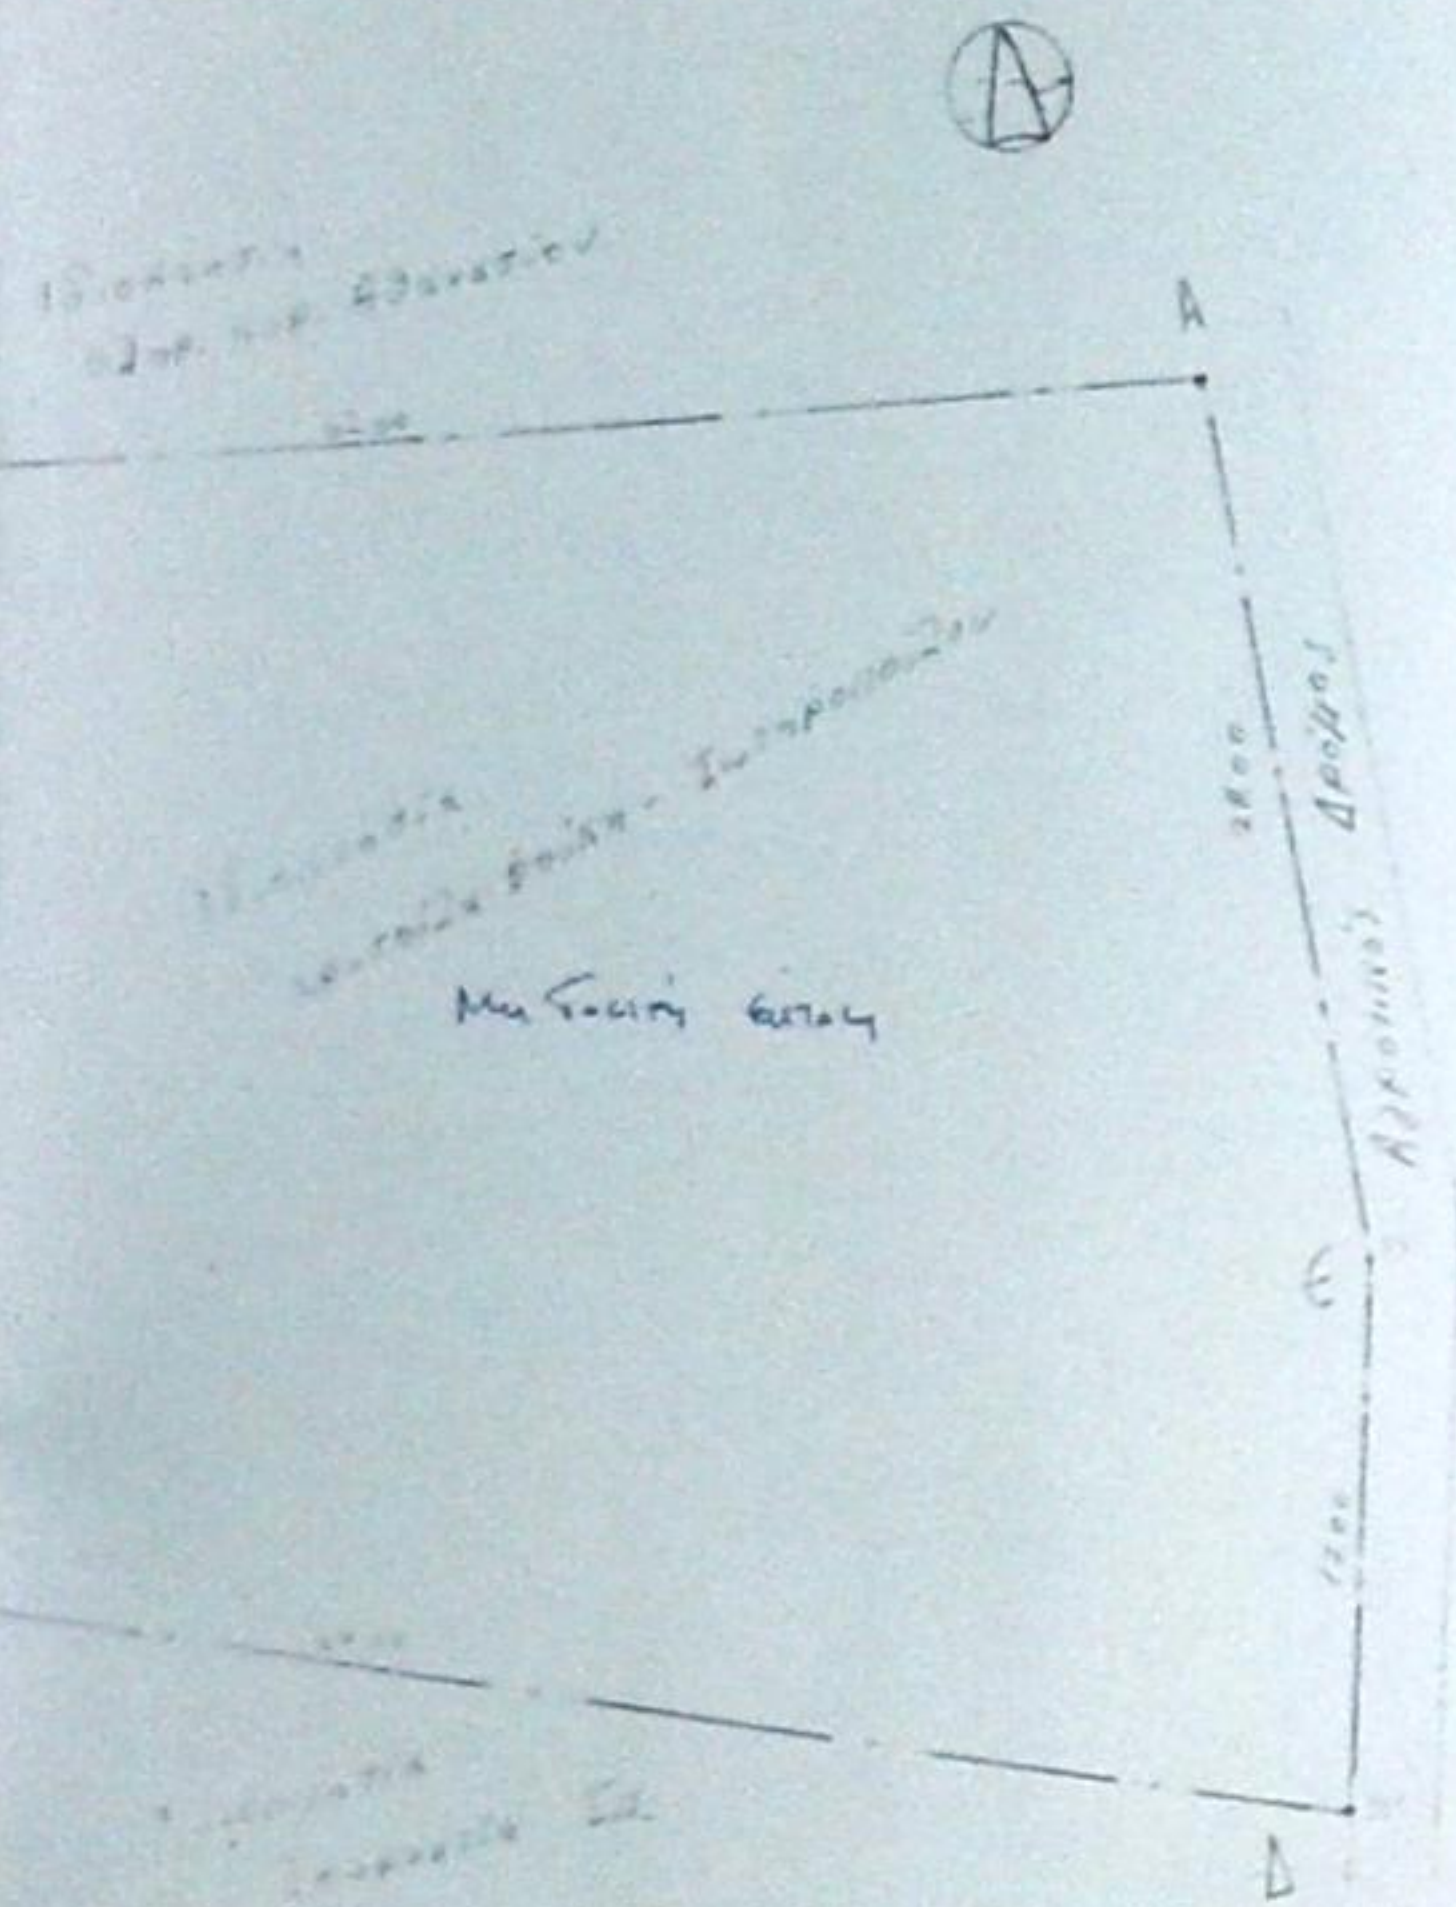

ΕΜΒΑΣΜΕΤΡΗΣΗ

$ΑΒΓΔΕΑ = 2454.60 \text{ m}^2$

Διάσταση Μ. 65(1/1)

Η ιδιοκτησία βρισκείται εκτός σχεδίου και δεν είναι
 υπόψη ούτε οικοδομητική σύμβαση η η το π.δ. 11/27-02-77
 φ.ε.κ. 100 Δ. (2ωρη ηλ.)

Πίνακας Συντεταγμένων

Κορυφή	X	Y	Πλευρά-Μήκος
Β	740593.76	4185180.44	ΒΑ = 62.00
Α	740639.11	4185222.71	ΑΕ = 28.00
Ε	740681.95	4185208.50	ΕΔ = 17.00
Δ	740670.14	4185191.61	ΔΓ = 66.00
Γ	740613.71	4185157.38	ΓΒ = 30.50
Εμβαδό:	2454.60	Περίμετρος:	203.50

ΔΗΜ. Π. ΠΑΠΑΔΟΠΟΥΛΟΣ
Παπαδόπουλος
 ΔΕΛΤΑ ΔΙΑΓΡΑΜΜΑΤΩΝ

Ο ΕΙΣΗΓΗΤΗΣ
Παπαδόπουλος
 ΕΛΕΥΘ. ΠΑΠΑΔΟΠΟΥΛΟΣ
 ΔΑΣΧΛΟΓΟΣ

5η η. Γα. 06 η. υπέρβαση η. ιδιοκτησίας

εργοδότης: *Χρυσολιά Φακλή - Συστηματική*

έργο: *Αποτύπωση Ιδιοκτησίας*

ΕΠΙΣΤΗΜΟΝΙΚΕΣ
 ΑΝΤΙΣΤΑΣΕΙΣ 10.04.2021
 ΥΠΟΥΡΓΕΙΟ Π.Ε.Χ. ΚΑΙ Κ.Α.Δ.
 ΕΠΙΧΕΙΡΗΣΙΑΚΟ ΠΡΟΓΡΑΜΜΑ
 1. Εκπαίδευση και έρευνα

θέση: *Μορτάρη η. Μελιτιάς*
ΠΕΡΙΦΕΡΕΙΑ ΥΔΡΟΧΩΡΗΣ



μελετητής: *Πιπερίας*

ΠΟΛΙΤΙΚΟΣ ΜΗΧΑΝΙΚΟΣ

θέμα σχεδίου:

Τοπογραφικό Διάγραμμα

αριθμός
 σχεδίου

κλίμακα: 1:250

χρόνος μελέτης: *11/10/2020*

υπογραφή:

Πιπερίας

σφραγίδα