

ΣΥΜΠΛΕΥΕΙ ΤΗΝ
 ΕΡΓΑΣΙΑ ΧΑΡΑΚΤΗΡΙΣΜΟΥ
 ΤΗΣ Δ-ΝΣΗΣ ΔΑΣΩΝ ΠΙΕΡΙΑΣ
 ΚΑΤΕΡΙΝΗΣ - 2015

ΓΕΩΡΓΙΟΣ Χ. ΜΑΥΡΙΔΗΣ


Ελευθερίδου Σημάδα
 Δασολόγος

ΤΟΠΙΚΗ ΚΟΙΝΟΤΗΤΑ ΡΗΤΙΝΗΣ
 ΔΗΜΟΤΙΚΗΣ ΕΝΟΤΗΤΑΣ ΠΙΕΡΙΩΝ
 Δ.ΚΑΤΕΡΙΝΗΣ Π.Ε. ΠΙΕΡΙΑΣ
 ΤΟΠΟΓΡΑΦΙΚΟ ΔΙΑΓΡΑΜΜΑ
 ΘΕΣΗ : ΚΑΛΥΒΟΤΟΠΙ
 ΑΡΙΘΜΟΣ ΑΓΡΟΤΕΜΑΧΙΟΥ 1422 Ε=2500,00Μ2

Ελένη Χρηστίδου

1. Τα όρια του αγρού (1934-35) Ρητίνης θύση Καλυβοτόπου 1:5000 (ορόσ.
2. Άνω του αγρού
3. Κάτω από το ορόσ.
4. Το αγροτεμάχιο εκτός Ζ.Ο.Ε., δεν έχει δένδρα βρίσκεται από και από τα όρια

ΚΟΡΥΦΗ
A
B
Γ
Δ
E
Z
A

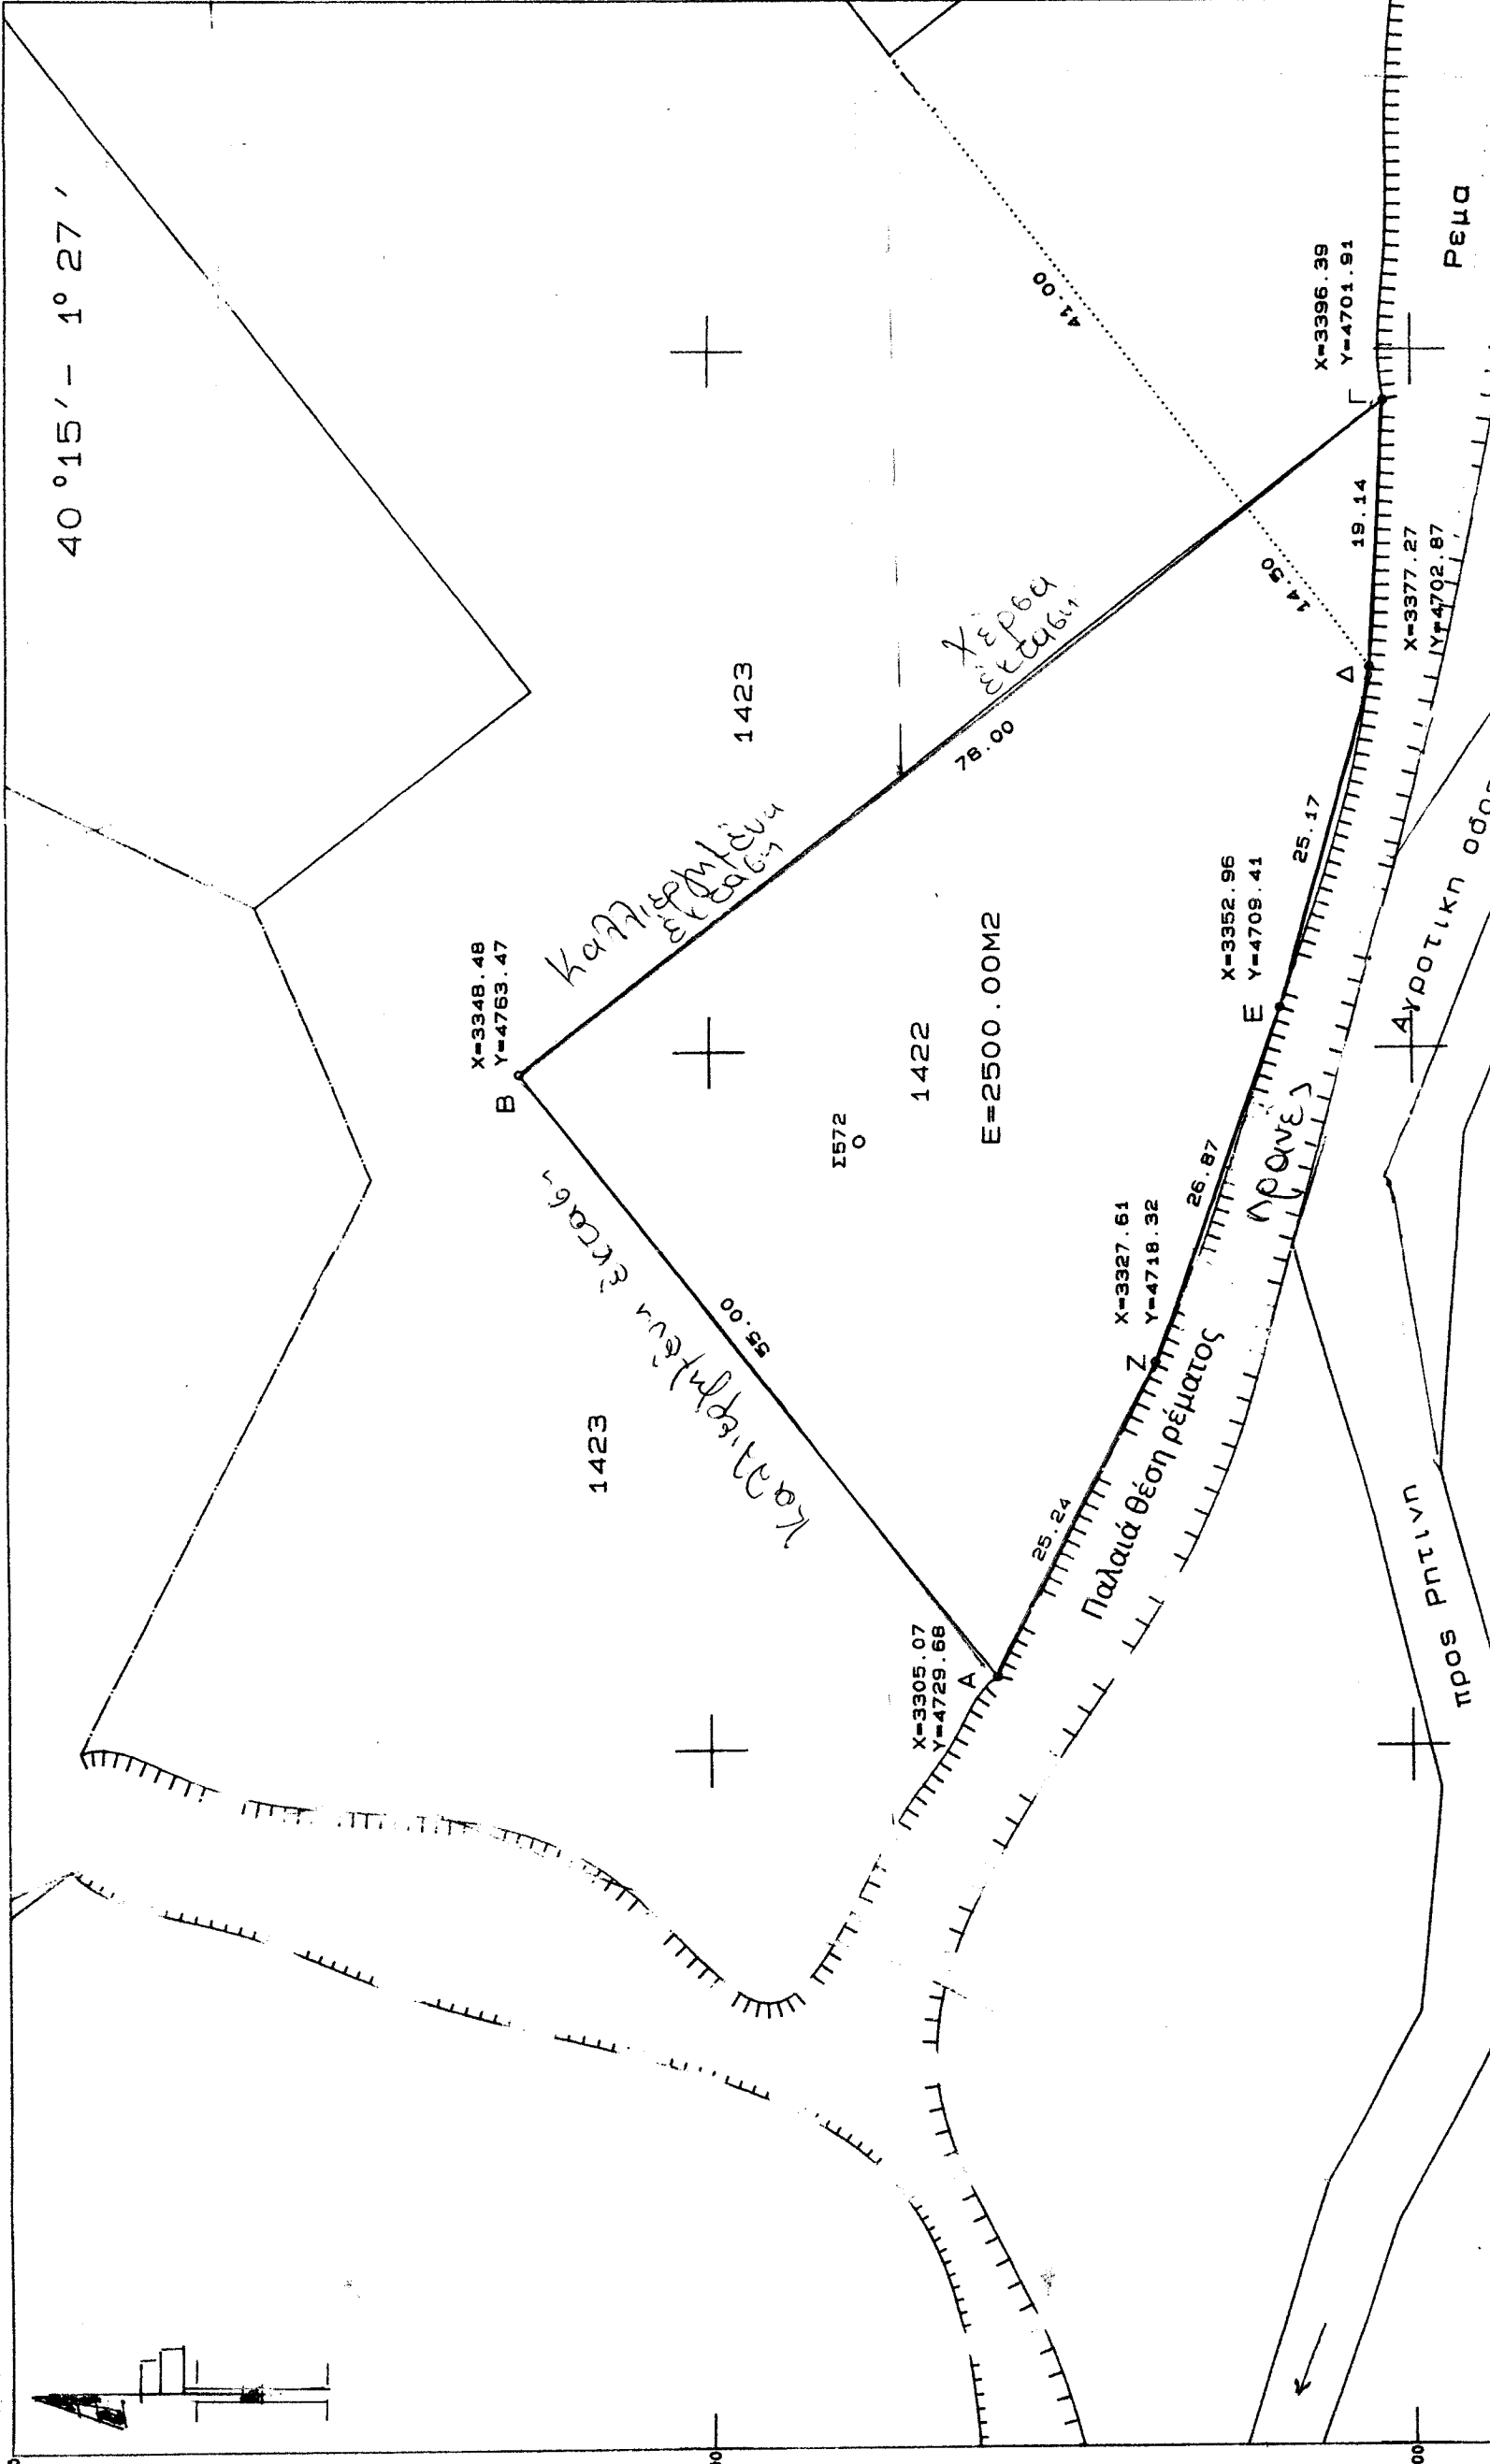

X=3348.48
 Y=4763.47

X=3305.07
 Y=4729.68

X=3327.61
 Y=4718.32

X=3352.96
 Y=4709.41

X=3396.39
 Y=4701.91

Δ.Π

1L21

1L3

4700.00

4750.00

4800.00