


ΠΙΝΑΚΑΣ ΣΥΝΤΕΤΑΓΜΕΝΩΝ ΚΟΡΥΦΩΝ ΑΠΡΟΤΕΜΑΧΙΟΥ

ΚΟΡΥΦΕΣ	X (m)	Y (m)
A	438157.03	4248375.95
B	438150.94	4248379.06
Γ	438152.70	4248380.15
Δ	438157.54	4248383.62
E	438170.78	4248395.73
Z	438176.87	4248401.30
H	438178.58	4248406.96
Θ	438175.96	4248413.43
I	438172.23	4248415.20
K	438141.90	4248426.15
Λ	438137.09	4248413.27
M	438134.43	4248396.59

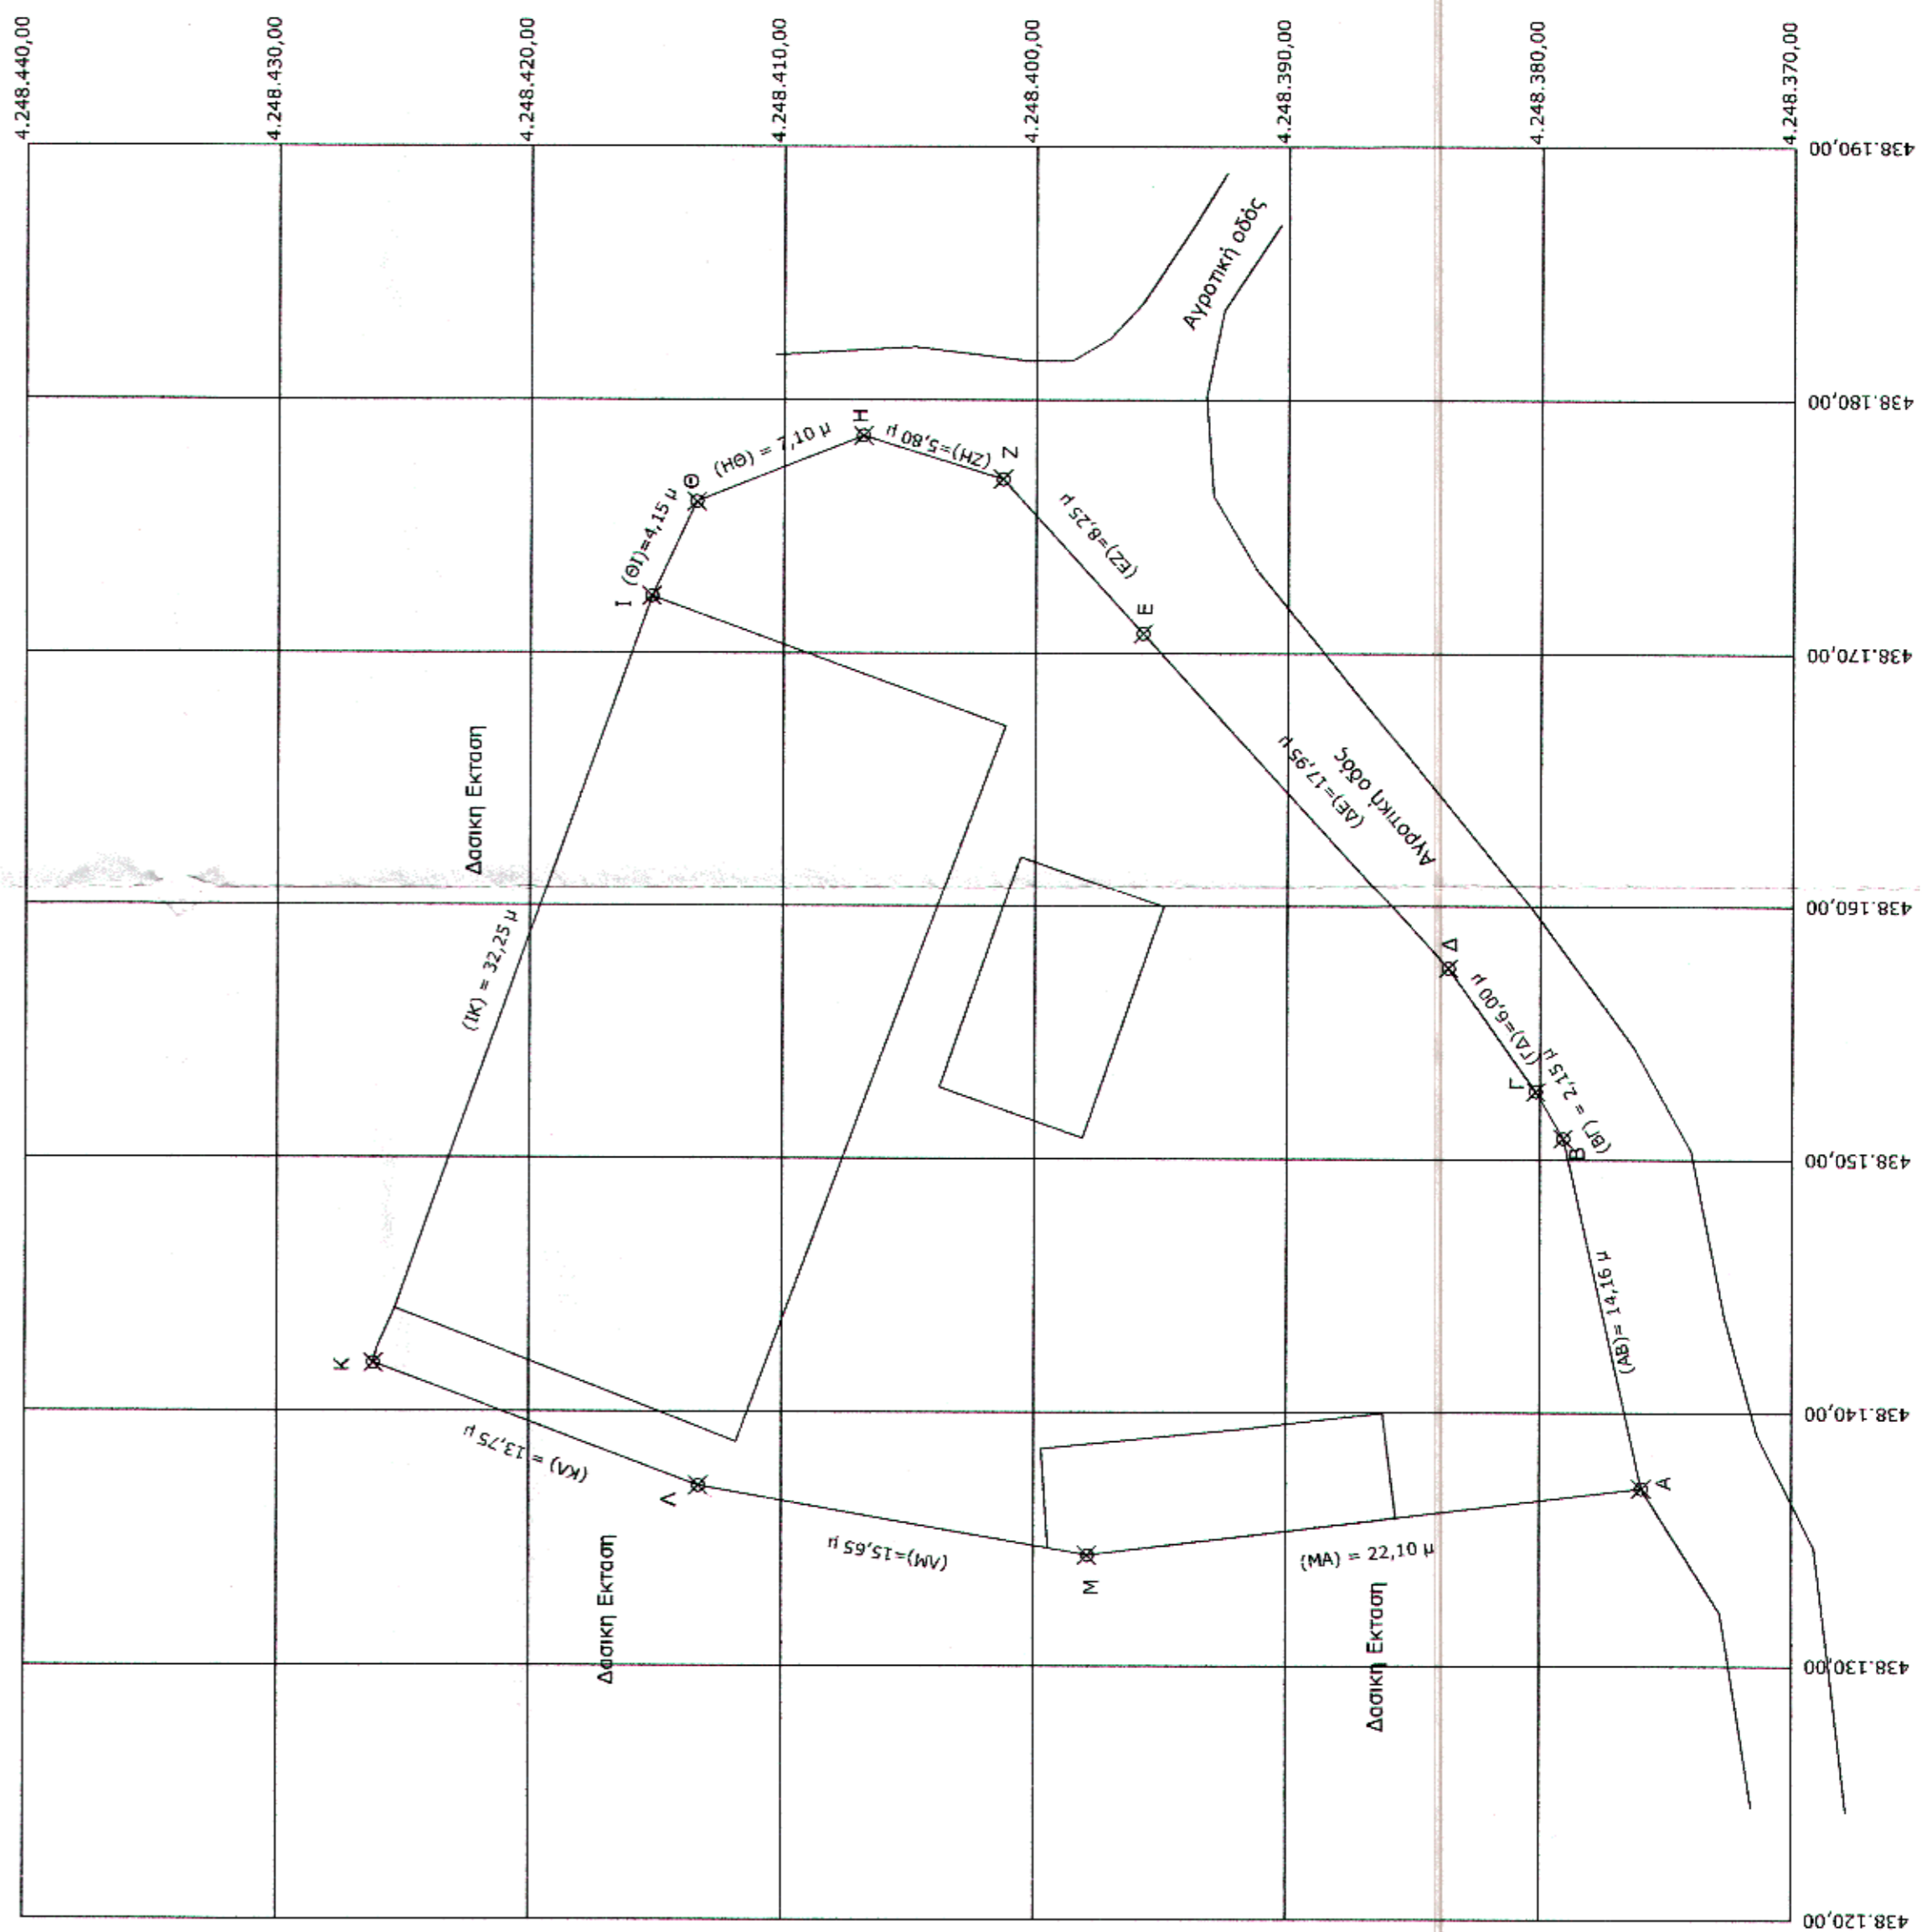

ΕΜΒΑΔΟΝ ΑΓΡΟΤΕΜΑΧΙΟΥ [ 2E = Σ<sub>i</sub> Y<sub>i</sub> \* (X<sub>i</sub> - X<sub>i+1</sub>) ]

E = [A,B,Γ,Δ,Ε,Ζ,Η,Θ,Ι,Κ,Λ,Μ] = 1.426,00μ<sup>2</sup>

ΔΗΛΩΣΗ ΜΗΧΑΝΙΚΟΥ Ν. 651/77

Ο κάτωθι υπογεγραμμένος ΜΠΕΚΡΗΣ ΠΑΝΑΓΙΩΤΗΣ, Πολιτικός Μηχανικός, δηλώνω υπεύθυνα ότι το υπό στοιχεία [Α,Β,Γ,Δ,Ε,Ζ,Η,Θ,Ι,Κ,Λ,Μ,Α] αγροτεμάχιο που βρίσκεται στη θέση "ΛΙΘΑΡΕΣ", Δήμου ΘΗΒΑΙΩΝ, είναι εκτός ορίου οικισμού και έχει εμβαδόν E= 1.426,00 μ<sup>2</sup>. Το ανωτέρω αγροτεμάχιο, σύμφωνα με τις ισχύουσες πολεοδομικές διατάξεις, είναι κτήριο και οικοδομήσιμο κατά παρέκκλιση. Τα όρια του αγροτεμαχίου υπέδειξε ο ιδιοκτήτης και απεικονίζεται ορθά.

Ο ΜΗΧΑΝΙΚΟΣ

ΔΗΛΩΣΗ ΙΔΙΟΚΤΗΤΗ

Ο κάτωθι υπογεγραμμένος ΠΟΤΣΙΟΣ ΚΩΝΣΤΑΝΤΙΝΟΣ, δηλώνω ότι τα όρια του αγροτεμαχίου με στοιχεία [Α,Β,Γ,Δ,Ε,Ζ,Η,Θ,Ι,Κ,Λ,Μ,Α] που βρίσκεται στη θέση "ΛΙΘΑΡΕΣ", Δήμου ΘΗΒΑΙΩΝ, υποδείχθησαν από εμένα και εδωθήσαν για την εκδίκαση των δηλουμένων ορίων αυτών.

Ο ΔΗΛΩΣΗ ΙΔΙΟΚΤΗΤΗΣ

ΕΡΩΤΩΤΗΣ	ΠΟΤΣΙΟΣ ΔΗΜΗΤΡΙΟΣ ΠΟΤΣΙΟΣ ΚΩΝΣΤΑΝΤΙΝΟΣ ΠΟΤΣΙΟΣ ΠΑΝΑΓΙΩΤΗΣ ΠΟΤΣΙΟΥ ΕΥΦΡΟΣΥΝΗ
ΘΕΣΗ	"ΛΙΘΑΡΕΣ" ή "ΣΟΡΑΚΟ" ΔΗΜΟΥ ΘΗΒΑΙΩΝ - ΝΟΜΟΣ ΒΟΙΩΤΙΑΣ
ΜΕΛΕΤΗΤΗΣ:	ΜΠΕΚΡΗΣ ΠΑΝΑΓΙΩΤΗΣ Πολ. Μηχανικός
ΘΕΜΑ ΣΧΕΔΙΟΥ:	ΑΡΙΘΜΟΣ ΣΧΕΔΙΟΥ <b>T 1</b>
ΧΡΟΝΟΣ ΜΕΛΕΤΗΣ:	ΣΕΠΤΕΜΒΡΙΟΣ 2015
ΚΑΙΜΑΚΑ:	1:250
ΣΦΡΑΓΙΔΑ - ΥΠΟΓΡΑΦΗ	ΘΕΩΡΗΣΗ ΥΠΗΡΕΣΙΑΣ
<p><b>ΠΑΝΑΓΙΩΤΗΣ Α. ΜΠΕΚΡΗΣ</b> ΔΟΜΟΤΕΧΝΙΚΟΝ ΤΕΧΝΟΜΗΧΑΝΙΚΟΣ UNIVERSITY OF PASTORAL ECONOMY MEMBERSHIP NO: 149243 ΑΜΦΙΒΛΩΣΗ ΑΝΤΙΣΤΑΤΙΣΤΩΝ Α.Φ.Μ.: 067720438 Δ.Ο.Υ.: ΘΗΒΩΝ</p>	