


ΑΝΗΚΕΙ ΣΤΗΝ ΑΡ.Π.Μ.: 77991/9-11-2013 ΠΡΑΞΗ ΧΑΡ/ΕΜΟΥ
ΤΗΣ ΔΙΕΥΘΥΝΣΗΣ ΔΑΣΩΝ
ΔΩΔΕΚΑΝΗΣΟΥ

ΔΗΜΗΤΡΗΣ Κ. ΜΟΥΡΤΖΟΥΧΟΣ
ΔΙΠΛΩΜ. ΠΟΛΙΤΙΚΟΣ ΜΗΧΑΝΙΚΟΣ
ΜΕΛΟΣ Τ.Ε.Ε. ΑΡΙΘ. ΜΗΤΡΩΟΥ 76861
ΜΗΤΡΟΠΟΛΕΩΣ 126 ΑΙΓΙΟ - ΤΗΛ: 26910 60164
Α.Φ.Μ.: 047526338 - Δ.Ο.Υ.: ΑΙΓΙΟΥ

ΣΥΝΤΕΤΑΓΜΕΝΕΣ ΚΟΡΥΦΩΝ ΣΕ ΕΓΣΑ 87

Α/Α	X	Y	Z
1	786773.903	3931974.349	403.366
2	786769.639	3931979.331	406.419
3	786767.955	3931582.259	406.422
4	786755.517	3931595.519	406.744
5	786749.223	3931602.098	405.406
6	786721.226	3931614.683	401.76
7	786732.823	3931622.354	401.212
8	786740.02	3931618.677	402.819
9	786745.081	3931613.416	404.26
10	786748.301	3931609.786	404.656
11	786746.794	3931607.948	404.766
12	786748.55	3931606.254	405.091
13	786756.604	3931604.828	404.571
14	786757.424	3931609.46	403.329
15	786762.634	3931619.195	401.004
16	786756.223	3931628.573	398.35
17	786766.095	3931637.753	396.358
18	786798.114	3931633.142	380.486
19	786796.723	3931616.75	382.339
20	786799.588	3931611.481	383.051
21	786806.497	3931597.524	384.717
22	786831.358	3931572.965	387.562
23	786849.858	3931553.991	388.976
24	786844.129	3931540.699	393.041
25	786836.181	3931539.693	393.785
26	786830.536	3931542.24	394.665
27	786820.617	3931552.353	395.093
28	786807.788	3931561.859	395.12
29	786794.86	3931574.667	396.225

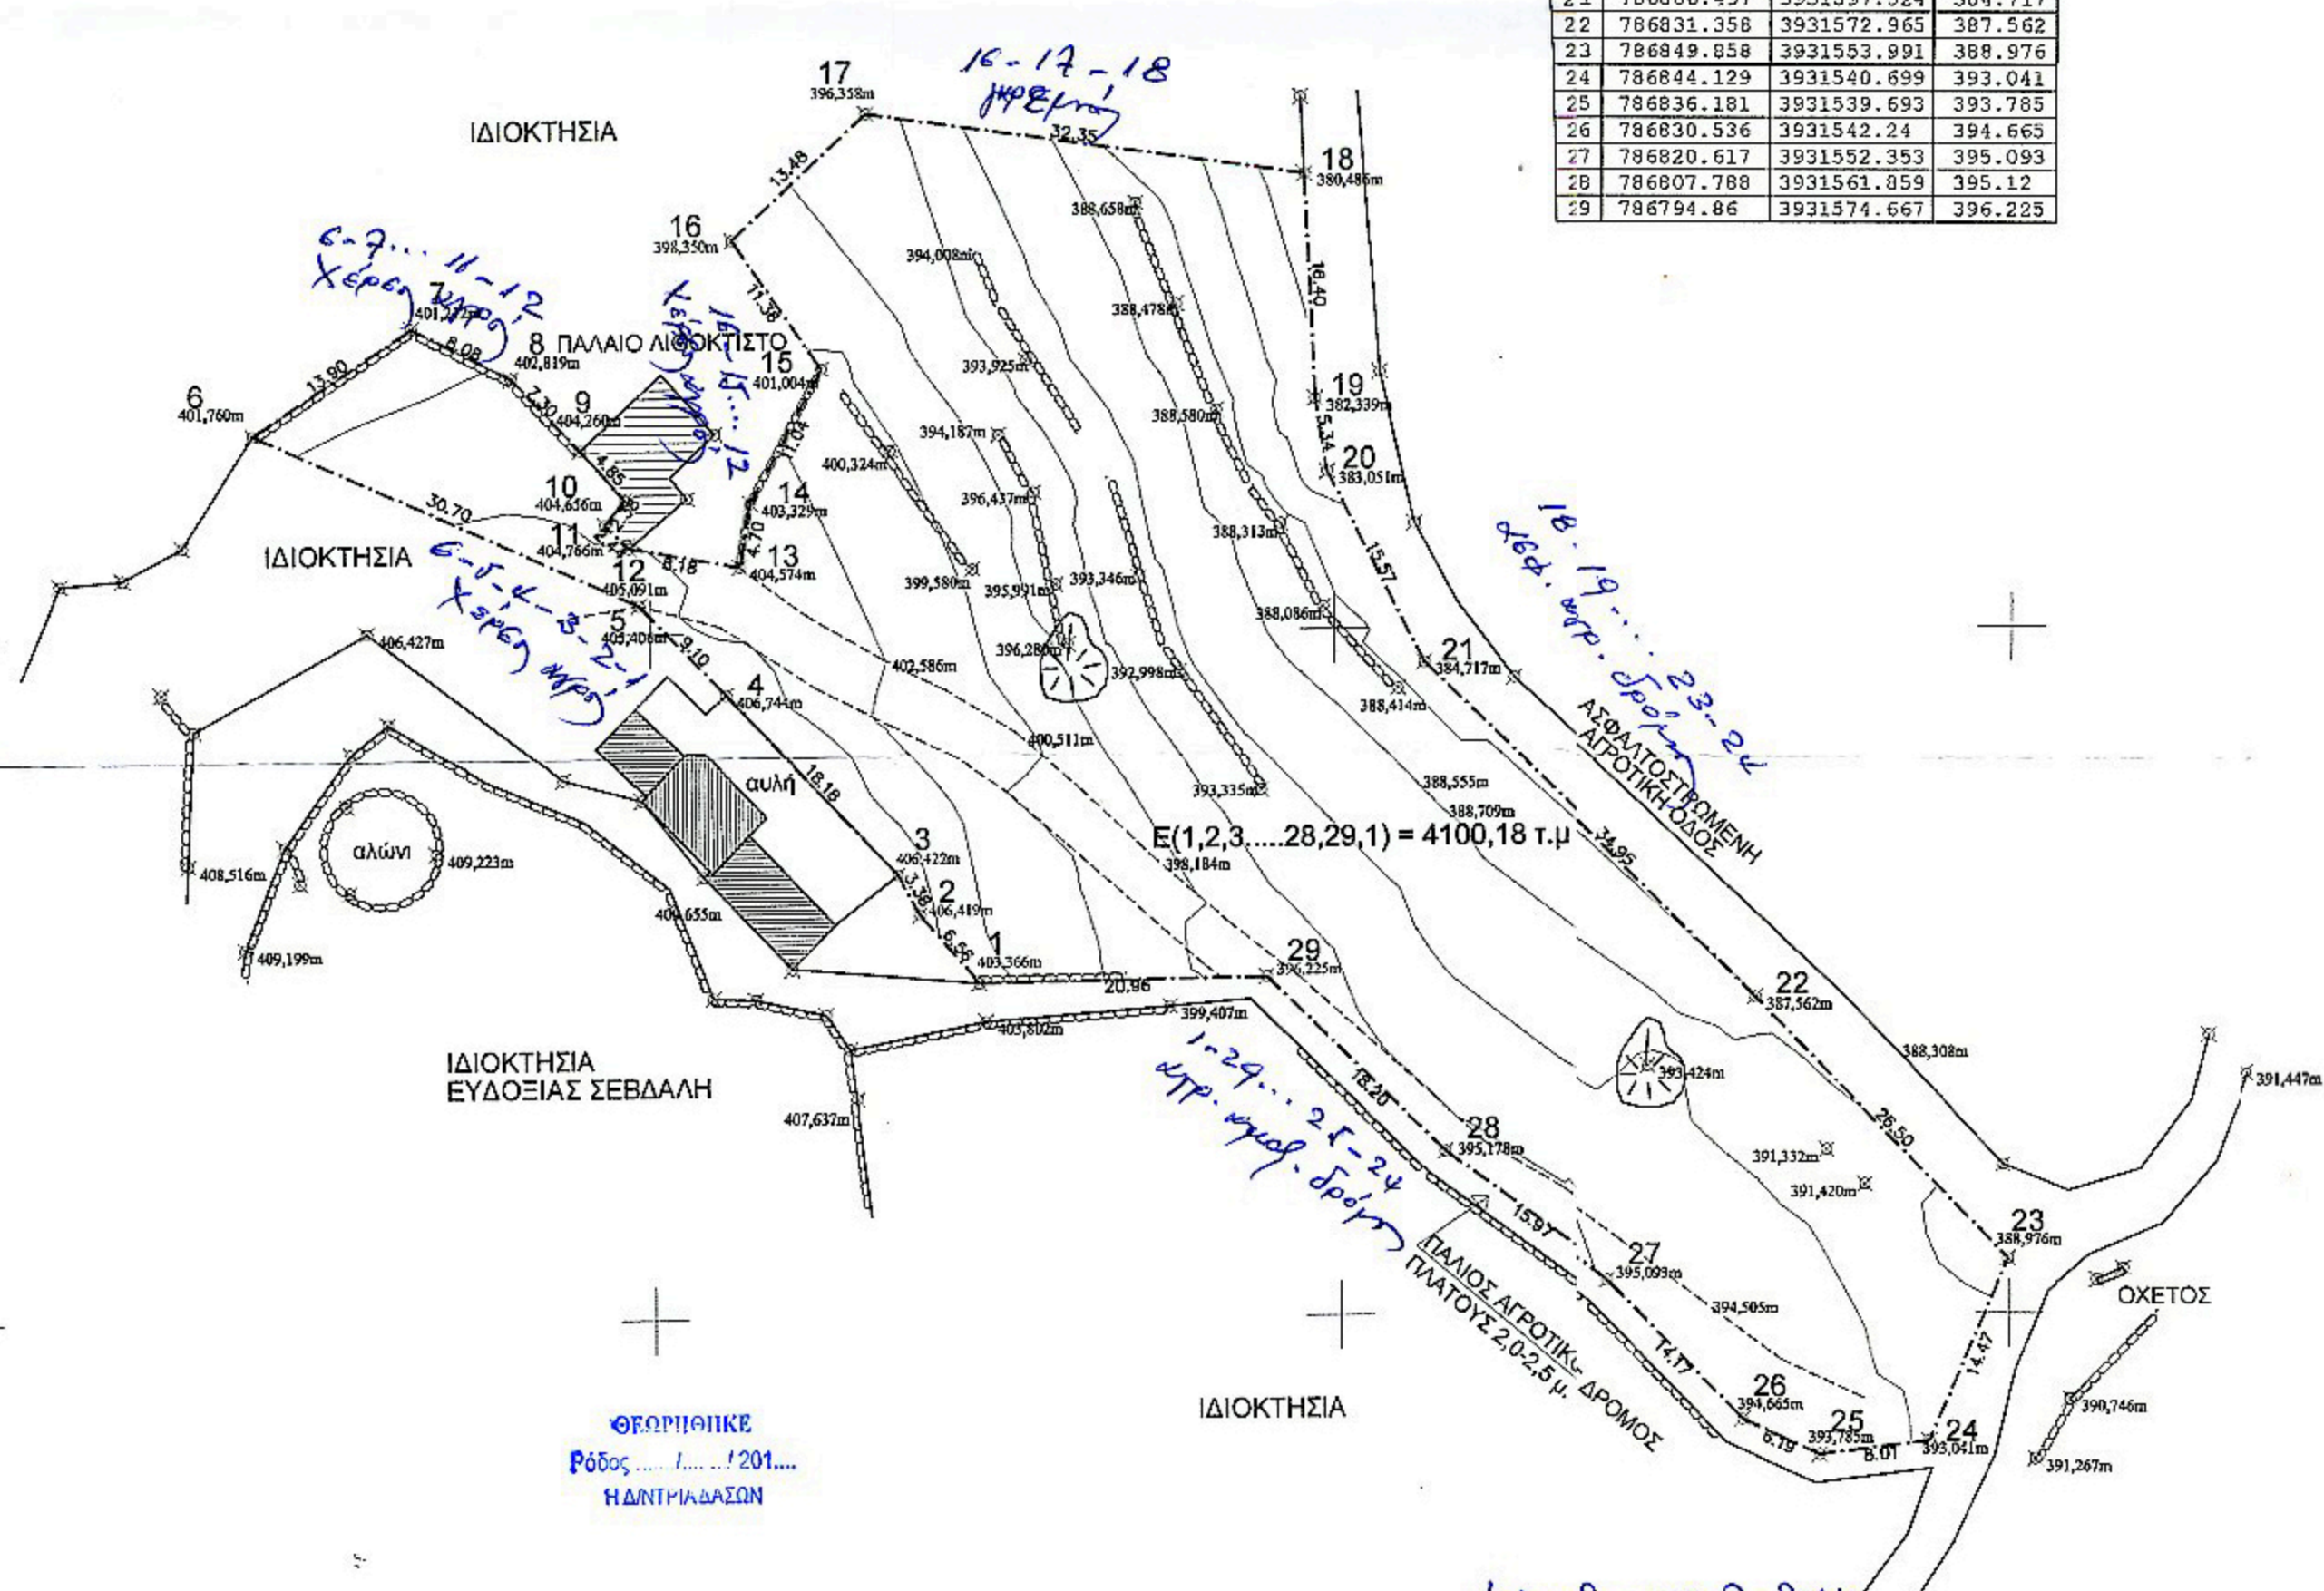

ΘΕΩΡΗΣΗΚΕ
Ρόδος 10/11/2013
ΗΛΜΗΤΡΙΑΔΑΣΩΝ

Κέρνη 30-7-2014
Ελεγκτής Ιω. Αυλοφύκ
ΑΣΙΑΝΣ Β. ΒΑΣΙΛΑΚΗΣ
ΔΑΣΟΥΛΑΚΑΣ Α

Ρόδος 10/11/2013
Ο Εκπαιδευτής
Πολύκλος Βασιλειάδης - Πέτρος Βασιλειάδης

ΥΠΟΜΝΗΜΑ

1) ΕΜΒΑΔΟΝ ΓΑΙΩΤΕΜΑΧΙΟΥ :

E(1,2,3.....28,29,1) = 4100,18 τ.μ

2) ΟΡΟΙ ΔΟΜΗΣΗΣ

[π.δ της 14-7-99-ΦΕΚ 580/Δ/27-7-1999]

<<Κώδικας βασικής πολεοδομικής νομοθεσίας>> Μέρος-II > Κεφάλαιο-Η >

> Δόμηση εκτός εγκεκριμένων σχεδίων.

- Αρθρον-162: Γενικοί όροι και περιορισμοί δόμησης.

Αρθ-17 ΝΔ/17-7/16-8-23, άρθρο μόνο παρ.6 ΝΔ-3/17-12-25, Αρθ-1 Ν-3976/29, Αρθ-1 ΠΔ-24/31-5-85)

- Αρθρον-167: Κατοικία (Αρθ-6 ΠΔ-24/31-5-85)

Αρθ-17 ΝΔ/17-7/16-8-23, άρθρο μόνο παρ.6 ΝΔ-3/17-12-25, Αρθ-1 Ν-3976/29, Αρθ-1 ΠΔ-24/31-5-85)

3) ΔΗΛΩΣΗ Ν.Δ 651 / 77, Ν 1337 / 83

Δηλώνεται υπεύθυνα ότι το γαιοτεμάχιο του παρόντος διαγράμματος

υπό τα στοιχεία :

E(1,2,3.....28,29,1) = 4100,18 τ.μ

ΕΙΝΑΙ ΑΡΤΙΟ ΚΑΙ ΟΙΚΟΔΟΜΗΜΟ κατά ΚΑΝΟΝΑ σύμφωνα με τις ισχύουσες πολεοδομικές διατάξεις,

ΜΕΤΑ ΑΠΟ ΕΓΚΡΙΣΗ ΤΗΣ ΥΠΗΡΕΣΙΑΣ ΔΑΣΩΝ ΔΩΔΕΚΑΝΗΣΟΥ,

Βρίσκεται ΕΚΤΟΣ ΣΧΕΔΙΟΥ στην περιοχή <<Άγιοι Ανάργυροι>> - ΜΕΝΕΤΩΝ

της ευρύτερης περιοχής του Δήμου Καρπάθου.

Σύμφωνα με το Ν1337/83 δεν οφείλονται εισφορές σε γή ή σε χρήμα.

Το παραπάνω γαιοτεμάχιο βρίσκεται σε απόσταση: Α>800,00 μ. από τη θάλασσα.

ΤΟ ΤΟΠΟΓΡΑΦΙΚΟ ΔΙΑΓΡΑΜΜΑ ΣΥΝΤΑΧΘΗΚΕ ΜΕ ΥΠΟΔΕΙΞΗ ΤΩΝ ΟΡΙΩΝ ΑΠΟ ΤΟΝ ΙΔΙΟΚΤΗΤΗ ΤΗΣ ΕΚΤΑΣΗΣ.



Ο ΜΗΧΑΝΙΚΟΣ


ΝΙΚΟΣ ΒΑΣ. ΠΑΧΟΥΛΗΣ
ΠΤΥΧ. ΠΟΛΙΤΙΚΟΣ ΜΗΧΑΝΙΚΟΣ ΤΕ
ΜΕΛΟΣ Ε.Ε.Τ.Ε.Μ. - ΑΡΙΘ. ΜΗΤΡΩΟΥ: 7636
ΚΑΡΠΑΘΟΣ - ΤΗΛ. 22450.23756 - 61004
Α.Φ.Μ.: 023683792 - Δ.Ο.Υ. ΚΑΡΠΑΘΟΥ

4) ΔΗΛΩΣΗ ΙΔΙΟΚΤΗΤΟΥ

Η κάτωθι υπογεγραμμένη ΦΩΤΕΙΝΗ ΔΗΜ. ΜΑΡΑΓΔΟΥΛΗ, Ιδιοκτήτρια του γαιοτεμαχίου που φαίνεται στο παρόν τοπογραφικό διάγραμμα, με στοιχεία: E(1,2,3.....28,29,1) = 4100,18 τ.μ δηλώνω ότι τα όρια του παρόντος ακινήτου που επέδειξα στον πολιτικό μηχανικό ΠΑΧΟΥΛΗ ΝΙΚΟΛΑΟ είναι ορθά.

Η ΔΗΛΩΣΑ

ΣΥΜΒΟΛΙΣΜΟΙ ΤΟΠΟΓΡΑΦΙΚΟΥ ΔΙΑΓΡΑΜΜΑΤΟΣ

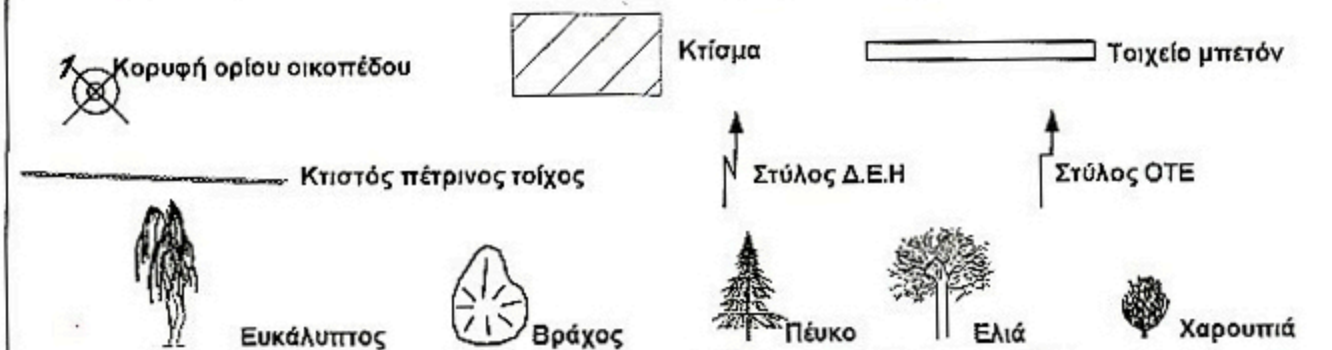

* Το γαιοτεμάχιο μετρήθηκε με μονόσυχο δέκτη GPS TRIMBLE R3

* Το εμβαδόν του και οι πλευρές του υπολογίσθηκαν αναλυτικά με χρήση ΗΥ

* Σύστημα αναφοράς συνήθων ΕΓΣΑ 87

* Τα όρια του υπεδείχθησαν από τον ιδιοκτήτη, δηλώνοντας ότι είναι αληθή



ΤΕΧΝΙΚΟ ΓΡΑΦΕΙΟ

Νίκος Βασ. Παχούλης
& Συνεργάτες [1980]
ΚΑΡΠΑΘΟΣ - Τ.Κ. 85700
Τηλ. 22450. 23756-61004
E - mail: nikpah@otenet.gr

Μελέτη

Επιβλεψη
Τοπογραφικά
Φωτορεαλισμός
Σχεδίαση AutoCAD

ΕΡΓΟΔΟΤΗΣ

ΦΩΤΕΙΝΗ ΔΗΜ. ΜΑΡΑΓΔΟΥΛΗ

ΕΙΔΟΣ ΕΡΓΟΥ

ΑΠΟΤΥΠΩΣΗ ΙΔΙΟΚΤΗΣΙΑΣ
ΚΑΙ ΣΥΝΤΑΞΗ ΤΟΠΟΓΡΑΦΙΚΟΥ
ΔΙΑΓΡΑΜΜΑΤΟΣ

ΘΕΣΗ ΕΡΓΟΥ

// Άγιοι Ανάργυροι //
ΜΕΝΕΤΩΝ - Δήμος ΚΑΡΠΑΘΟΥ
- ΕΚΤΟΣ ΣΧΕΔΙΟΥ -

ΜΕΛΕΤΗΤΗΣ

ΝΙΚΟΣ ΒΑΣ. ΠΑΧΟΥΛΗΣ
Πτυχ. Πολιτικός Μηχανικός ΤΕ

ΘΕΜΑ ΣΧΕΔΙΟΥ

ΤΟΠΟΓΡΑΦΙΚΟ ΔΙΑΓΡΑΜΜΑ

ΑΡΙΘΜΟΣ
ΣΧΕΔΙΟΥ

T1

ΚΑΙΜΑΚΑ

1 / 500

ΧΡΟΝΟΣ ΜΕΛΕΤΗΣ

ΝΟΕΜΒΡΙΟΣ 2011

ΣΦΡΑΓΙΔΑ / ΥΠΟΓΡΑΦΗ ΜΗΧΑΝΙΚΟΥ

ΝΙΚΟΣ ΒΑΣ. ΠΑΧΟΥΛΗΣ

ΝΙΚΟΣ ΒΑΣ. ΠΑΧΟΥΛΗΣ
ΠΤΥΧ. ΠΟΛΙΤΙΚΟΣ ΜΗΧΑΝΙΚΟΣ ΤΕ
ΜΕΛΟΣ Ε.Ε.Τ.Ε.Μ. - ΑΡΙΘ. ΜΗΤΡΩΟΥ: 7636
ΚΑΡΠΑΘΟΣ - ΤΗΛ. 22450.23756 - 61004
Α.Φ.Μ.: 023683792 - Δ.Ο.Υ. ΚΑΡΠΑΘΟΥ

ΘΕΩΡΗΣΗ ΥΠΗΡΕΣΙΑΣ

ΔΗΜΗΤΡΗΣ Κ. ΜΟΥΡΤΖΟΥΧΟΣ
ΔΙΠΛΩΜ. ΠΟΛΙΤΙΚΟΣ ΜΗΧΑΝΙΚΟΣ
ΜΕΛΟΣ Τ.Ε.Ε. ΑΡΙΘ. ΜΗΤΡΩΟΥ: 76861
ΜΗΤΡΟΠΟΛΕΩΣ 126 ΑΙΓΙΟ - ΤΗΛ: 26910 60164
Α.Φ.Μ.: 047526338 - Δ.Ο.Υ.: ΑΙΓΙΟΥ