
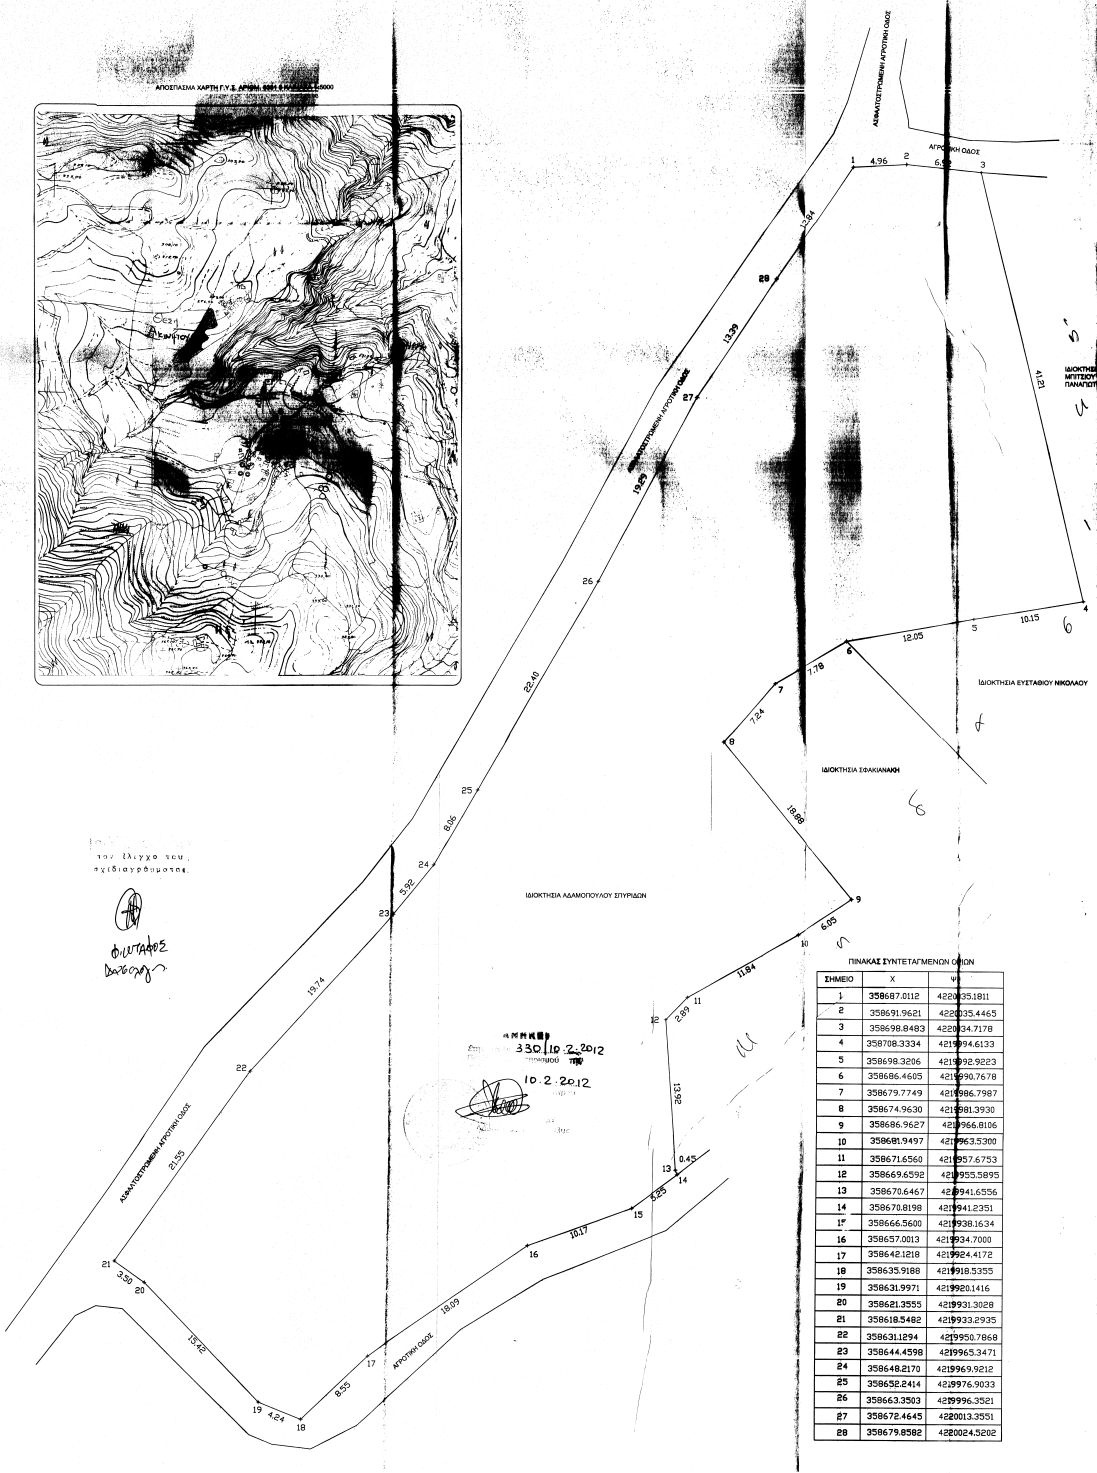


ΑΡΧΑΙΑ ΚΑΡΤΗ ΓΥ & ΑΡΙΘΜ. 5991 & 5992 ΣΧ. 2000

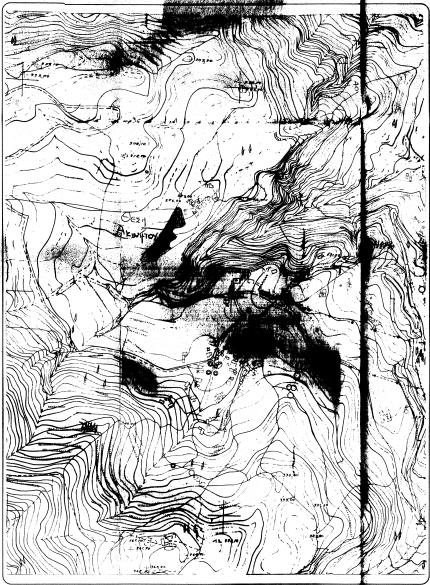

ΔΙΑΚΟΣΗ Ν. 651/77

Βεβαιώνεται ότι το σκίτσο που φέρεται στο παραπάνω τοπογραφικό διάγραμμα, ιδιοκτησίας Αδαμοπούλου Σπυριδών με στοιχεία (1-2-3-4-5-6-7-8-9-10-11-12-13-14-15-16-17-18-19-20-21-22-23-24-25-26-27-28-1) και εμβαδού Ε=3590,23 τ.μ. βρίσκεται εκτός σχεδίου πόλεως, εκτός ορίων οικισμού και εκτός περιμετρικής ζώνης του οικισμού ΑΝΩ ΔΙΠΛΩΟΥ του Δ.Δ. Εύρωστίνης - Ροδών του Δήμου Εύρωστίνης και είναι άρτια κατά παράθεση και οικοδομήσιμα σύμφωνα με τις κείμενες πολεοδομικές διατάξεις την εκτός σχεδίου δόμησιμότητά την παρήχ χαρακτηρισμού από το Δασαρχείο.
 Δεν εφαρμόζεται ο Ν.1337/83 και δεν οφείλουν εισαχθεί σε γη και κτίρια.
 Το άρτι και τους όρους του υπέδειξε ο κ. Αδαμόπουλος Σπυριδών υπ' ευθύνη του.

ΣΑΡΑΝΤΑΠΕΝΤΑΚΩΤΑ ΦΕΒΡΟΥΑΡΙΟΣ 2012
Ο ΜΗΧΑΝΙΚΟΣ

ΣΚΕΡΟΣ ΚΙΘΑΝΗΣ
ΠΤΥΧΟΛΟΓΟΣ ΠΟΛΙΤΙΚΟΣ ΜΗΧΑΝΙΚΟΣ Τ.Ε.
Α.Μ. Ε.Ε.Τ.Ε.Α. 38018
ΣΑΡΑΝΤΑΠΕΝΤΑΚΩΤΑ ΚΟΡΙΝΘΙΑΣ
Α.Φ.Μ. 08808000 - Α.Δ.Υ. ΕΥΡΩΣΤΙΝΗΣ
ΤΗΛ. 2743051418 - FAX. 2743222

του έτους του
αξιόπιστου

ΦΩΤΟΑΡΧΕ
2012/2/10

330/10 2.2012
10.2.2012

ΠΙΝΑΚΑΣ ΣΥΝΤΕΤΑΓΜΕΝΩΝ ΣΗΜΩΝ

ΣΗΜΕΙΟ	X	Y
1	358687.0112	422035.1811
2	358691.9621	422035.4465
3	358698.8483	422034.7178
4	358708.3334	421894.6133
5	358698.3206	421892.9223
6	358686.4605	421890.7678
7	358679.7749	421886.7987
8	358674.9630	421881.3930
9	358686.9627	421866.8106
10	358681.9497	421863.5300
11	358671.6560	421867.6753
12	358669.6592	421855.5895
13	358670.4467	421841.6556
14	358670.8198	421841.2351
15	358666.5600	421838.1634
16	358657.0013	421834.7000
17	358642.1218	421824.4172
18	358635.9188	421818.5355
19	358631.9971	421820.1416
20	358621.2855	421831.3028
21	358618.5482	421833.2935
22	358631.1894	421890.7868
23	358644.4598	421865.5471
24	358648.2170	421865.9212
25	358632.2414	421876.9033
26	358643.3503	421896.3521
27	358672.4645	422013.3551
28	358679.8582	422024.5202

ΕΡΓΟΔΩΤΗΣ	ΑΔΑΜΟΠΟΥΛΟΣ ΣΠΥΡΙΔΩΝ	
ΕΡΓΟ	ΤΟΠΟΓΡΑΦΙΚΗ ΑΠΟΤΥΠΩΣΗ	
ΒΕΤΗ	ΑΝΩ ΔΙΠΛΩΟΣ ΔΗΜΟΥ ΕΥΡΩΣΤΙΝΗΣ	
ΜΕΛΕΤΗΤΗΣ	ΣΚΕΡΟΣ ΙΩΑΝΝΗΣ ΠΟΛΙΤΙΚΟΣ ΜΗΧΑΝΙΚΟΣ Τ.Ε.	
Ρ.Ε.Μ.Α.	ΤΟΠΟΓΡΑΦΙΚΟ ΔΙΑΓΡΑΜΜΑ	ΑΡ. ΣΧΕΔΙΟΥ A1
ΚΩΔΙΚΑΣ	1 / 200	
ΧΡΟΝΟΣ ΜΕΛΕΤΗΣ	ΦΕΒΡΟΥΑΡΙΟΣ 2012	
ΠΡΟΓΡΑΗ	ΣεΡΑΓΙΩΣ	ΘΕΩΡΗΣΗ
ΣΚΕΡΟΣ ΙΩΑΝΝΗΣ ΠΤΥΧΟΛΟΓΟΣ ΠΟΛΙΤΙΚΟΣ ΜΗΧΑΝΙΚΟΣ Τ.Ε. Α.Μ. Ε.Ε.Τ.Ε.Α. 38018 ΣΑΡΑΝΤΑΠΕΝΤΑΚΩΤΑ ΚΟΡΙΝΘΙΑΣ Α.Φ.Μ. 08808000 - Α.Δ.Υ. ΕΥΡΩΣΤΙΝΗΣ ΤΗΛ. 2743051418 - FAX. 2743222		