
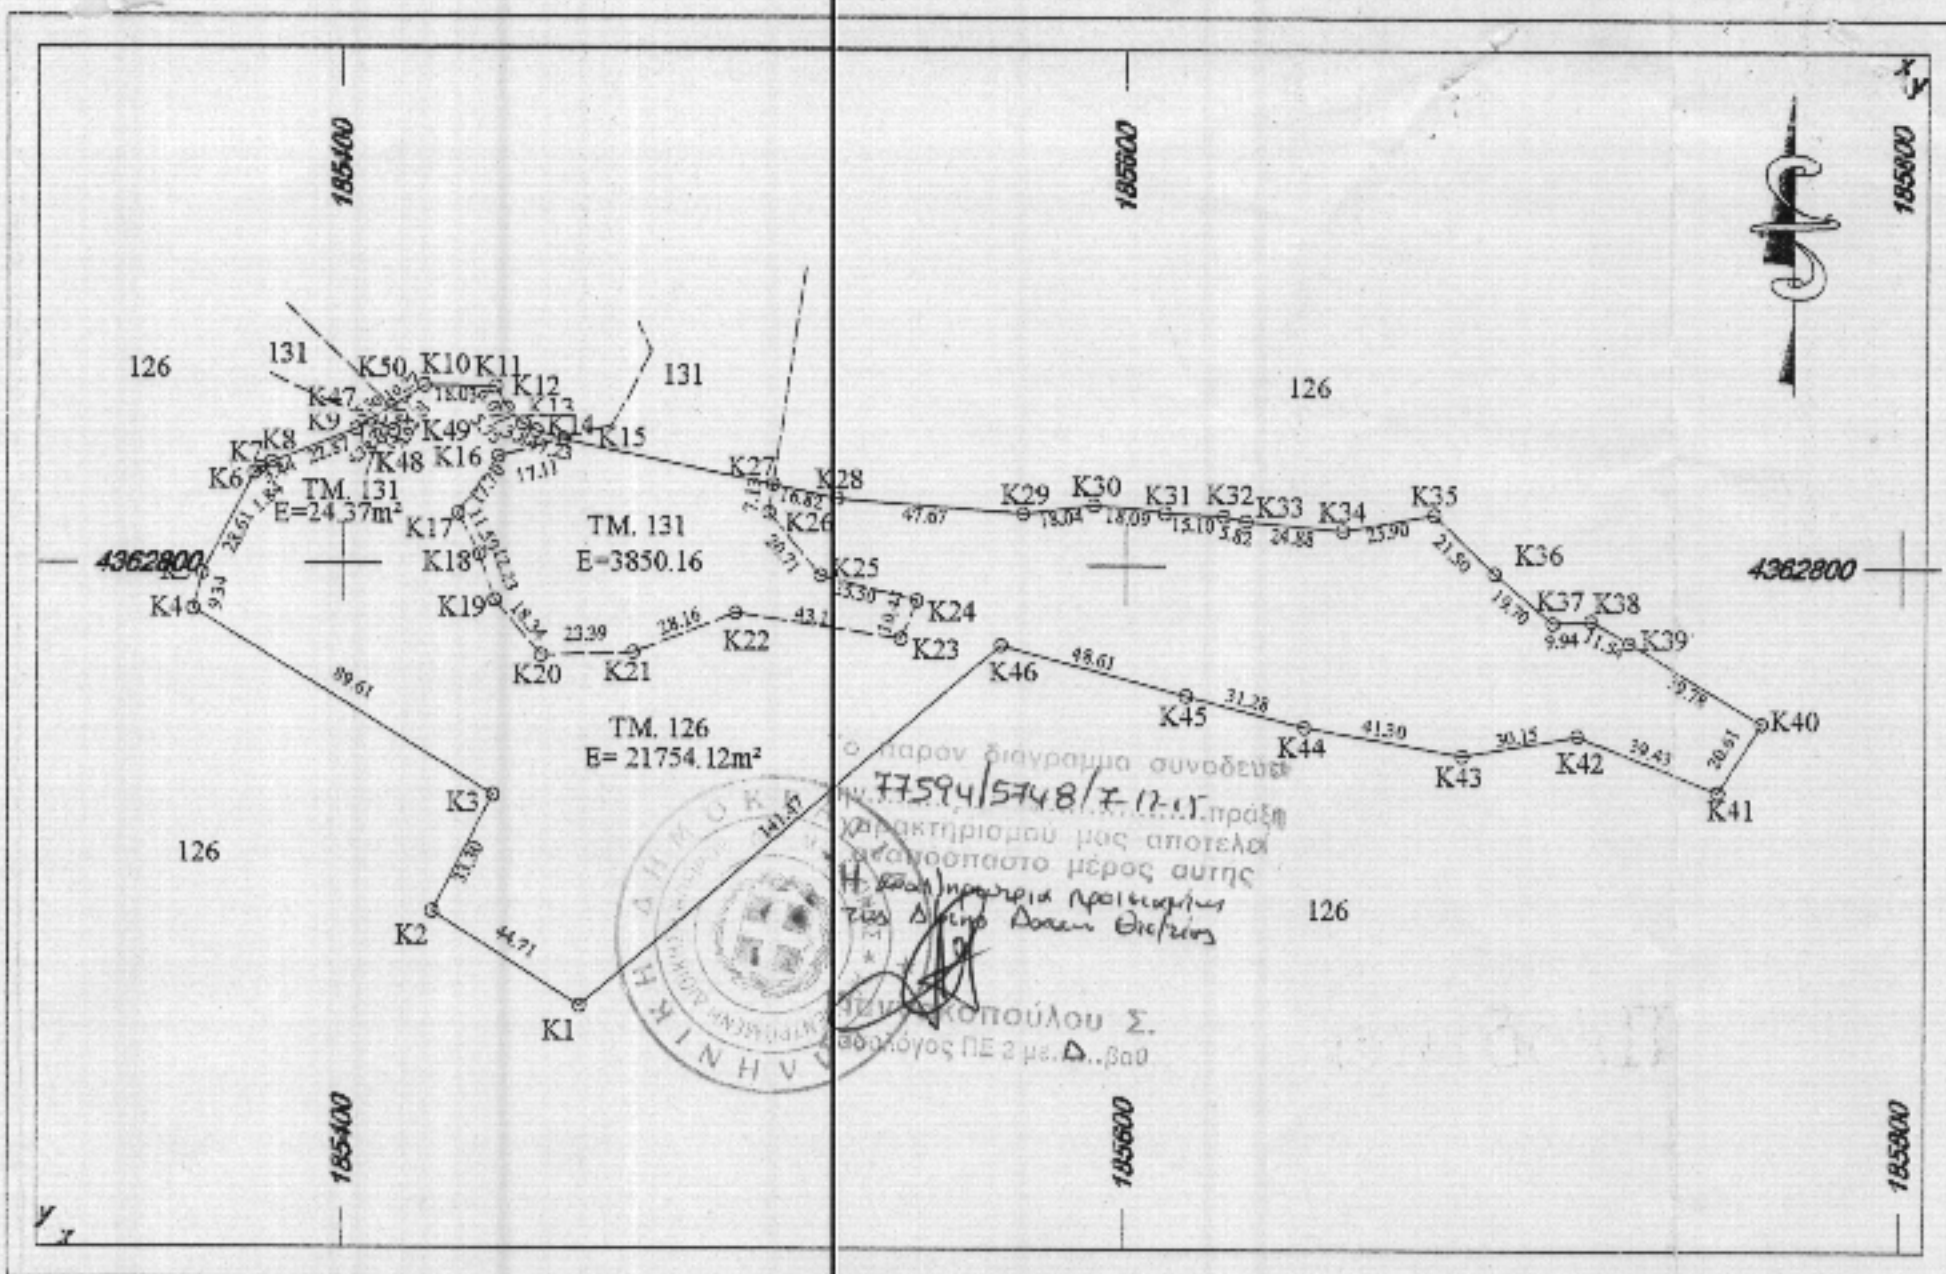


# ΚΑΤΑΒΟΘΡΑ (ΜΑΡΓΑΡΙΤΙΟΥ)

## ΣΥΜΠΛΗΡΩΜΑΤΙΚΗ ΔΙΑΝΟΜΗ 1959

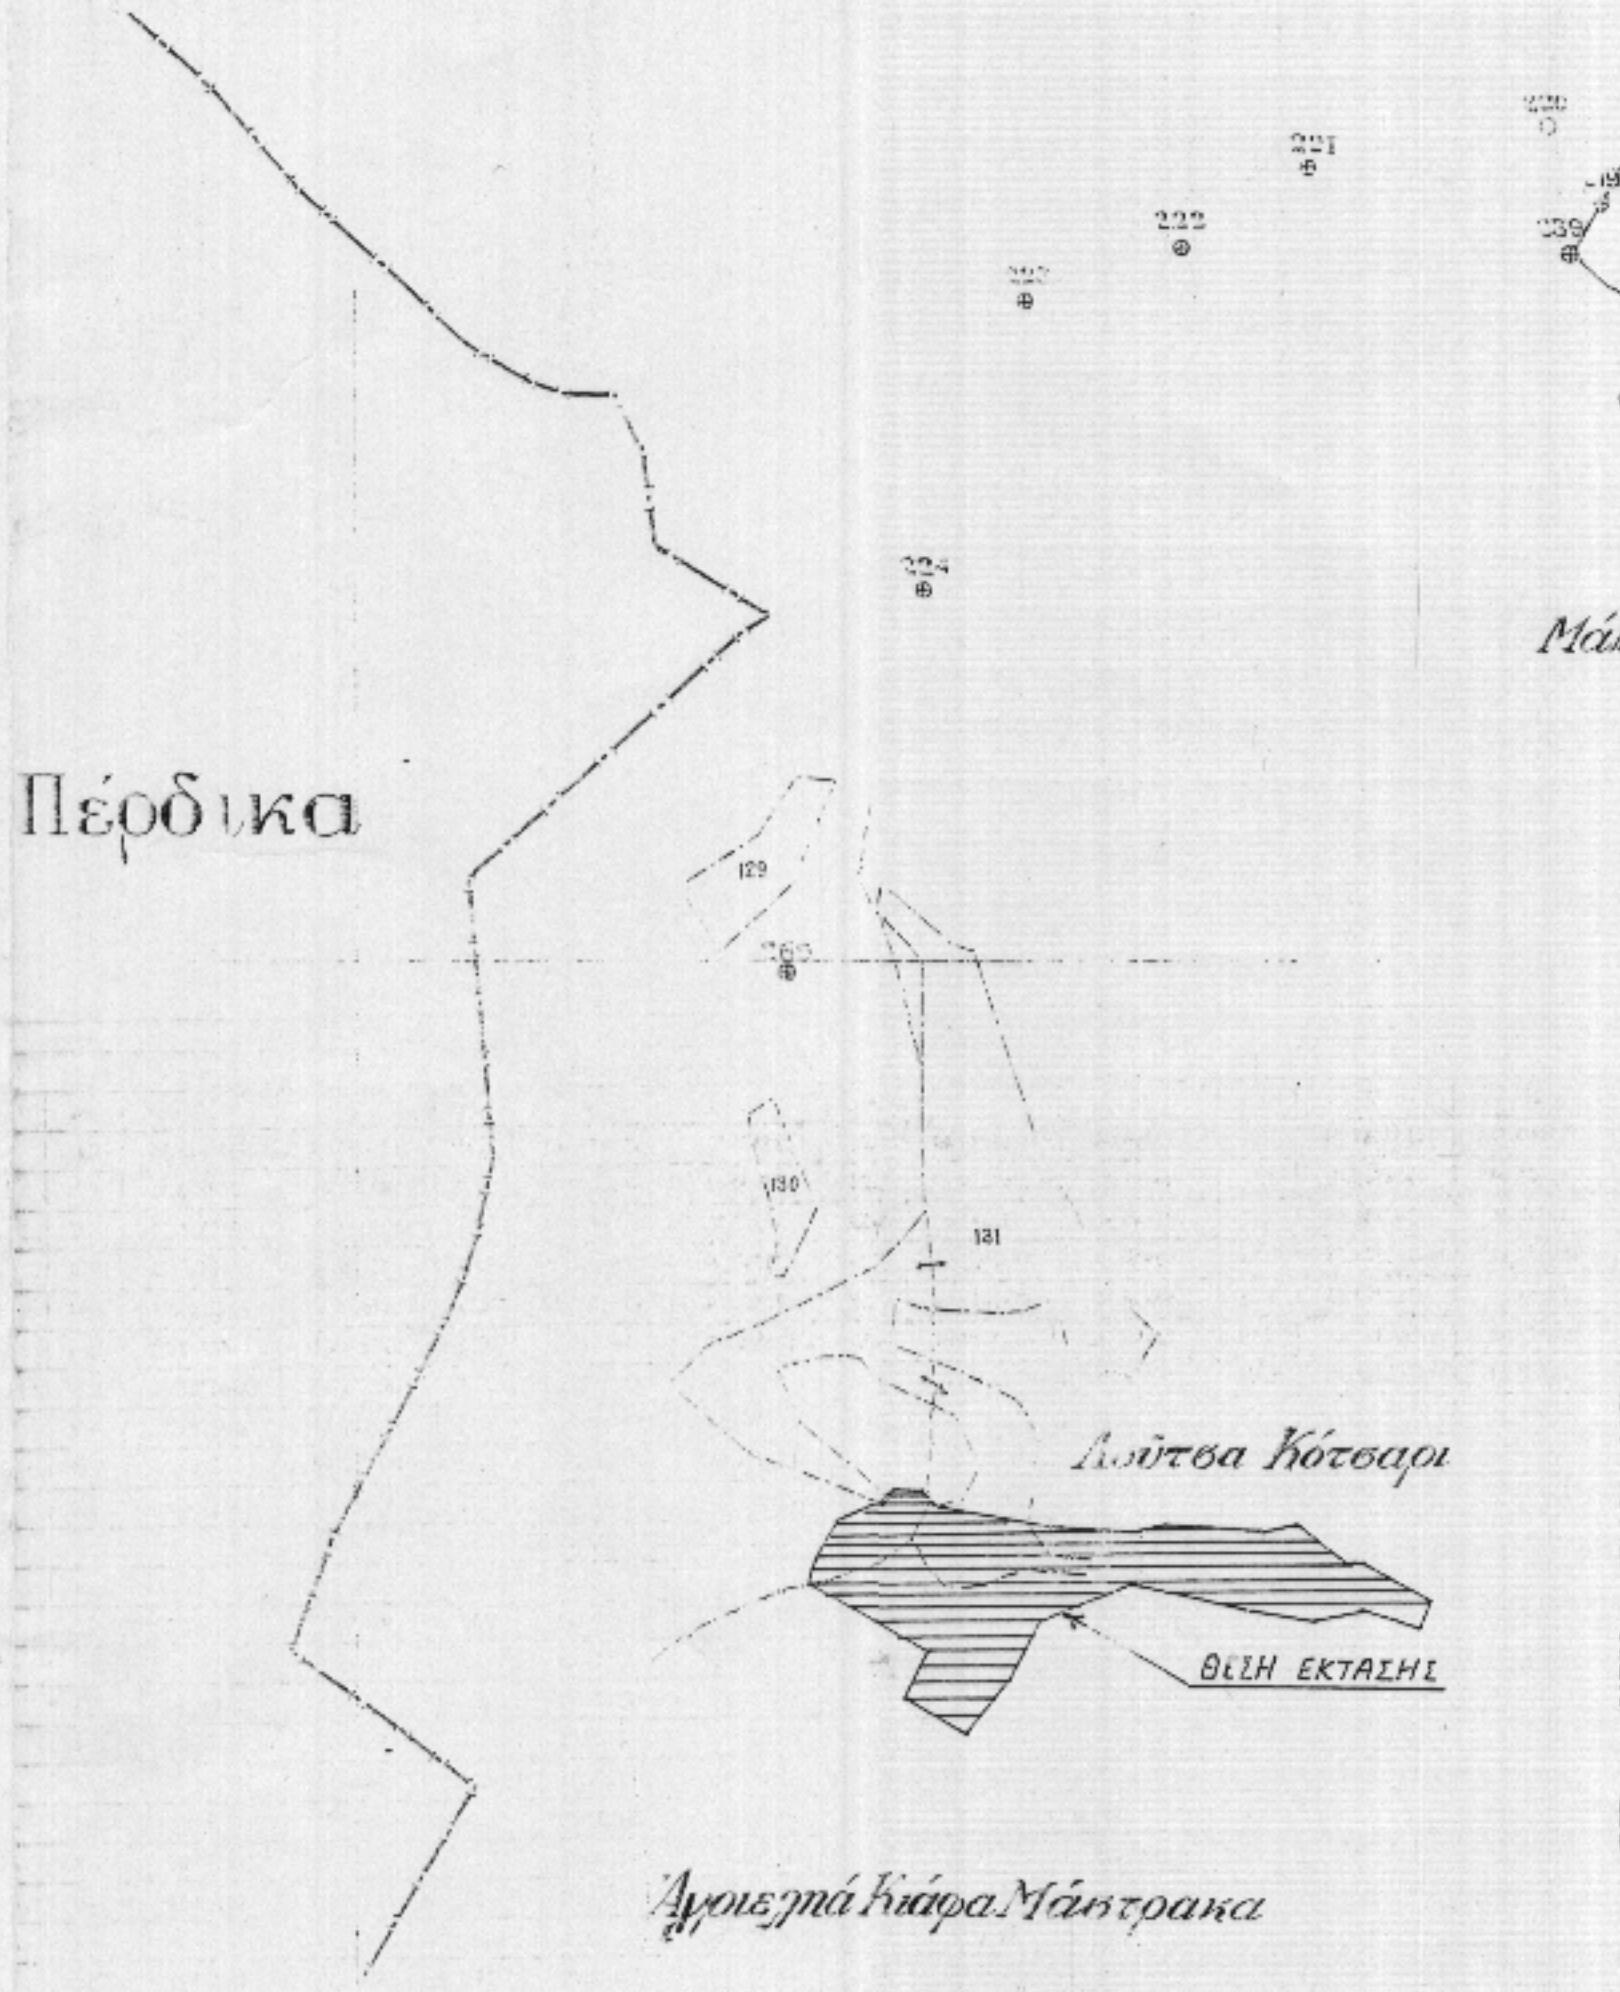

ΠΙΝΑΚΑΣ ΣΥΝΤΕΤΑΓΜΕΝΩΝ ΣΗΜΑ 1987

α/α	X	Y	α/α	X	Y	α/α	X	Y	α/α	X	Y	α/α	X	Y
K1	185460.77	4362688.14	K11	185429.08	4362844.80	K21	185474.13	4362777.61	K31	185609.93	4362813.13	K41	185752.96	4362743.05
K2	185423.04	4362712.11	K12	185441.98	4362839.47	K22	185590.43	4362787.69	K32	185625.03	4362812.42	K42	185716.16	4362757.19
K3	185438.58	4362741.56	K13	185446.01	4362835.36	K23	185543.06	4362781.31	K33	185630.71	4362811.15	K43	185686.47	4362751.97
K4	185362.11	4362788.26	K14	185449.39	4362833.34	K24	185547.06	4362790.93	K34	185635.48	4362808.79	K44	185645.30	4362759.13
K5	185364.37	4362797.22	K15	185456.32	4362831.31	K25	185522.34	4362797.20	K35	185679.01	4362812.97	K45	185615.52	4362766.97
K6	185377.62	4362822.68	K16	185439.76	4362827.18	K26	185509.03	4362813.06	K36	185694.65	4362796.22	K46	185658.60	4362779.71
K7	185378.99	4362823.90	K17	185429.60	4362812.69	K27	185510.08	4362820.12	K37	185709.82	4362785.66	K47	185407.06	4362836.16
K8	185382.08	4362825.44	K18	185434.96	4362802.42	K28	185526.54	4362816.63	K38	185719.75	4362786.26	K48	185413.01	4362833.48
K9	185403.36	4362833.80	K19	185438.87	4362790.84	K29	185574.06	4362812.92	K39	185729.89	4362780.76	K49	185415.02	4362836.93
K10	185421.05	4362845.03	K20	185430.75	4362776.86	K30	185591.97	4362815.09	K40	185764.07	4362760.41	K50	185412.38	4362839.54

ΠΙΝΑΚΑΣ ΣΥΝΤΕΤΑΓΜΕΝΩΝ ΔΙΑΝΟΜΗΣ

α/α	X	Y	α/α	X	Y	α/α	X	Y	α/α	X	Y	α/α	X	Y
K1	-10109.13	12011.13	K11	-10136.90	12166.67	K21	-10099.20	12100.97	K31	-9965.09	12141.72	K41	-9819.59	12077.35
K2	-10147.74	12033.59	K12	-10133.79	12161.46	K22	-10073.43	12112.05	K32	-9930.00	12141.60	K42	-9856.88	12090.00
K3	-10133.36	12063.59	K13	-10129.62	12157.52	K23	-10030.62	12107.35	K33	-9944.28	12140.56	K43	-9886.32	12083.66
K4	-10211.53	12107.23	K14	-10126.17	12155.84	K24	-10027.00	12117.13	K34	-9919.47	12139.17	K44	-9927.20	12089.22
K5	-10209.63	12116.36	K15	-10119.17	12154.08	K25	-10051.92	12122.41	K35	-9896.15	12144.26	K45	-9937.73	12095.86
K6	-10197.39	12142.19	K16	-10135.33	12149.11	K26	-10065.83	12137.72	K36	-9879.95	12130.15	K46	-10003.06	12106.75
K7	-10196.06	12143.46	K17	-10145.11	12134.25	K27	-10065.06	12144.81	K37	-9864.32	12118.20	K47	-10168.52	12136.79
K8	-10193.04	12145.12	K18	-10139.26	12124.21	K28	-10048.49	12141.97	K38	-9854.44	12119.18	K48	-10162.48	12154.35
K9	-10172.12	12134.30	K19	-10135.00	12112.79	K29	-10000.91	12140.11	K39	-9844.10	12114.09	K49	-10160.61	12137.90
K10	-10154.91	12166.22	K20	-10122.60	12099.31	K30	-9983.11	12142.98	K40	-9809.18	12095.11	K50	-10163.35	12160.38

### ΤΟΠΟΓΡΑΦΙΚΟ ΔΙΑΓΡΑΜΜΑ

Ταχυμετρικής αποτύπωσης τμημάτων των αριθ. 126 και 131 τετραγωνίων (Κ1-Κ2-Κ3-Κ4-Κ5-Κ6-Κ7-Κ8-Κ9-Κ10-Κ11-Κ12-Κ13-Κ14-Κ15-Κ16-Κ17-Κ18-Κ19-Κ20-Κ21-Κ22-Κ23-Κ24-Κ25-Κ26-Κ27-Κ28-Κ29-Κ30-Κ31-Κ32-Κ33-Κ34-Κ35-Κ36-Κ37-Κ38-Κ39-Κ40-Κ41-Κ42-Κ43-Κ44-Κ45-Κ46-Κ47-Κ48-Κ49-Κ50) που ζητάται να εξαγοράσει ο Ζήκος Θεόδωρος βάσει παρ. 4 του Ν. 4061/2012.

ΚΑΙΜΑΚΑ : 1 / 2000

ΕΜΒΑΔΟΝ : 25628.65m<sup>2</sup>

ΘΕΣΗ : "Λούτσα Κότσαρι" αγρ/τος Καταβόθρας Δήμου Ηγούμνιτσας

ΟΡΙΟΔΕΙΚΤΗΣ : Ζήκος Θεόδωρος

### ΒΕΒΑΙΩΣΗ ΜΗΧΑΝΙΚΟΥ

Βεβαιώνεται ότι τα παραπάνω τμήματα βρίσκονται εκτός σχεδίου αριθ. 126 τεμαχίου και το τμήμα Α του αριθ. 131 τεμαχίου είναι οικοδομήσιμο κατά Γ.Ο.Κ. ως εκτός σχεδίου, ενώ το τμήμα Β του τεμαχίου δεν είναι άριο και οικοδομήσιμο κατά Γ.Ο.Κ.

Τα παραπάνω τμήματα απέχουν από τη θάλασσα πάνω από 100 μέτρα.

ΗΓΟΥΜΕΝΙΤΣΑ 5-11-2012

ΙΩΑΝΝΗ ΠΟΛΙΤΙΚΗ  
ΑΡΧ.  
ΚΥΠΡΟΥ Σ.  
ΤΗ.  
Α.Μ.Α. 0145273