


ΤΟΠΟΓΡΑΦΙΚΟ ΔΙΑΓΡΑΜΜΑ ΕΚΤΑΣΗΣ ΣΤΗ ΘΕΣΗ "ΣΚΕΛΩΠΗ - ΑΓ. ΑΣΩΜΑΤΟΣ" Τ.Κ. ΜΕΛΑΝΙΟΥΣ ΔΗΜΟΥ ΧΙΟΥ

κλίμακα 1: 2.000

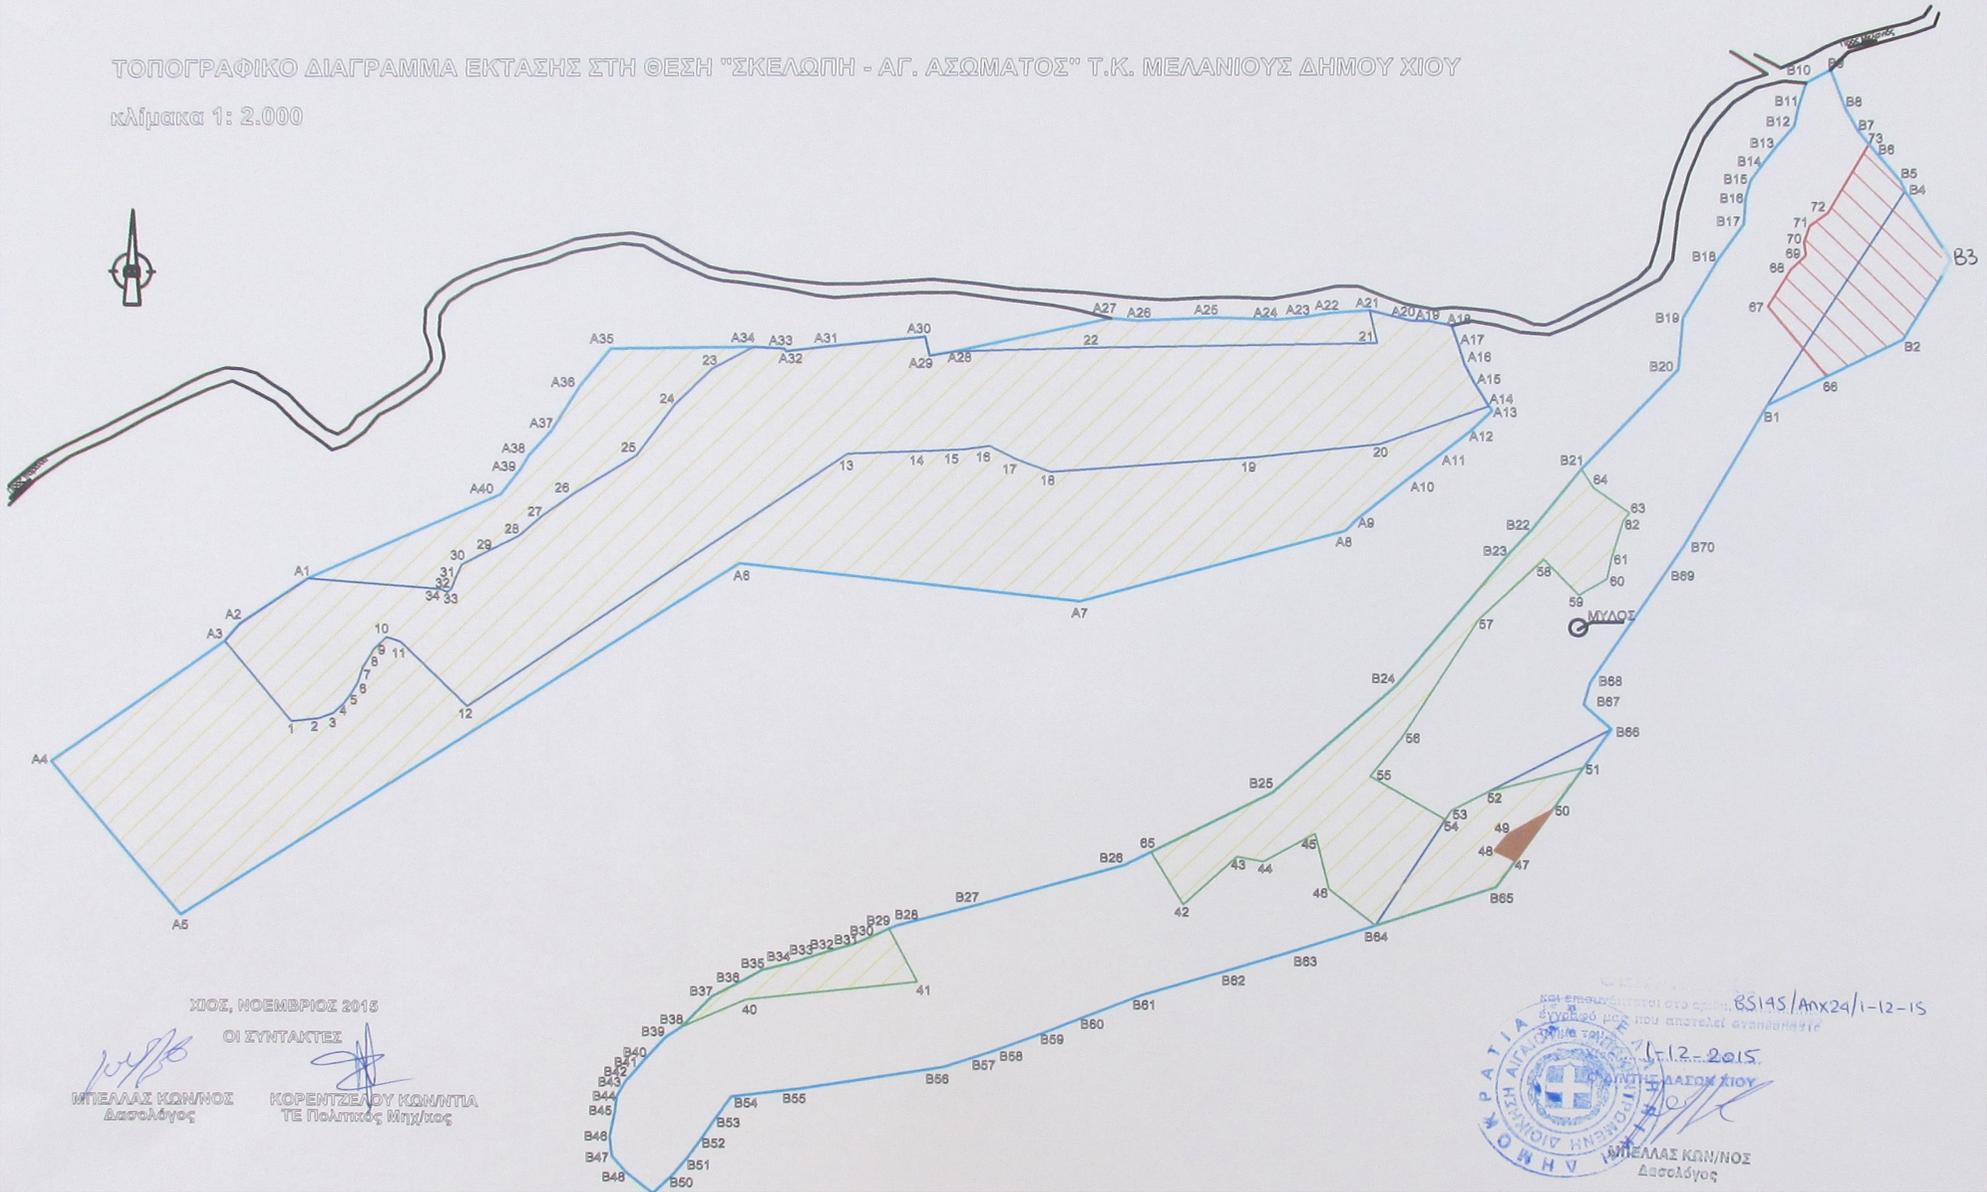

ΧΙΟΣ, ΝΟΕΜΒΡΙΟΣ 2015

ΟΙ ΣΥΝΤΑΚΤΕΣ

[Signature]
ΜΠΕΛΛΑΣ ΚΩΝΝΟΣ
Δασολόγος

[Signature]
ΚΟΡΕΝΤΖΕΛΟΥ ΚΩΝΣΤΑ
ΤΕ Πολιτικός Μηχανικός

και επωφελούνται στο άρθρο ΒΣ145/Ανκ24/1-12-15
έργον με το οποίο αποτελεί αναπόσπαστο
12-2015
ΜΗΤΕΛΑΙΟΥ ΧΙΟΥ
[Signature]
ΜΠΕΛΛΑΣ ΚΩΝΝΟΣ
Δασολόγος