


ΣΗΜΕΙΟ	X	Y
A	178412.0000	4368437.0000
B	178410.0000	4368405.0000
Γ	178410.0000	4368399.0000
Δ	178409.6276	4368394.5601
Ε	178464.3888	4368459.0946
Ζ	178451.0000	4368475.5000
Η	178444.0000	4368462.0000
Θ	178435.0000	4368455.0000
Ι	178429.0000	4368449.0000
Κ	178422.0000	4368444.0000
Λ	178419.0000	4368444.0000
Α	178412.0000	4368437.0000

ΕΜΒΑΔΟ: 1.721,98 τ.μ.

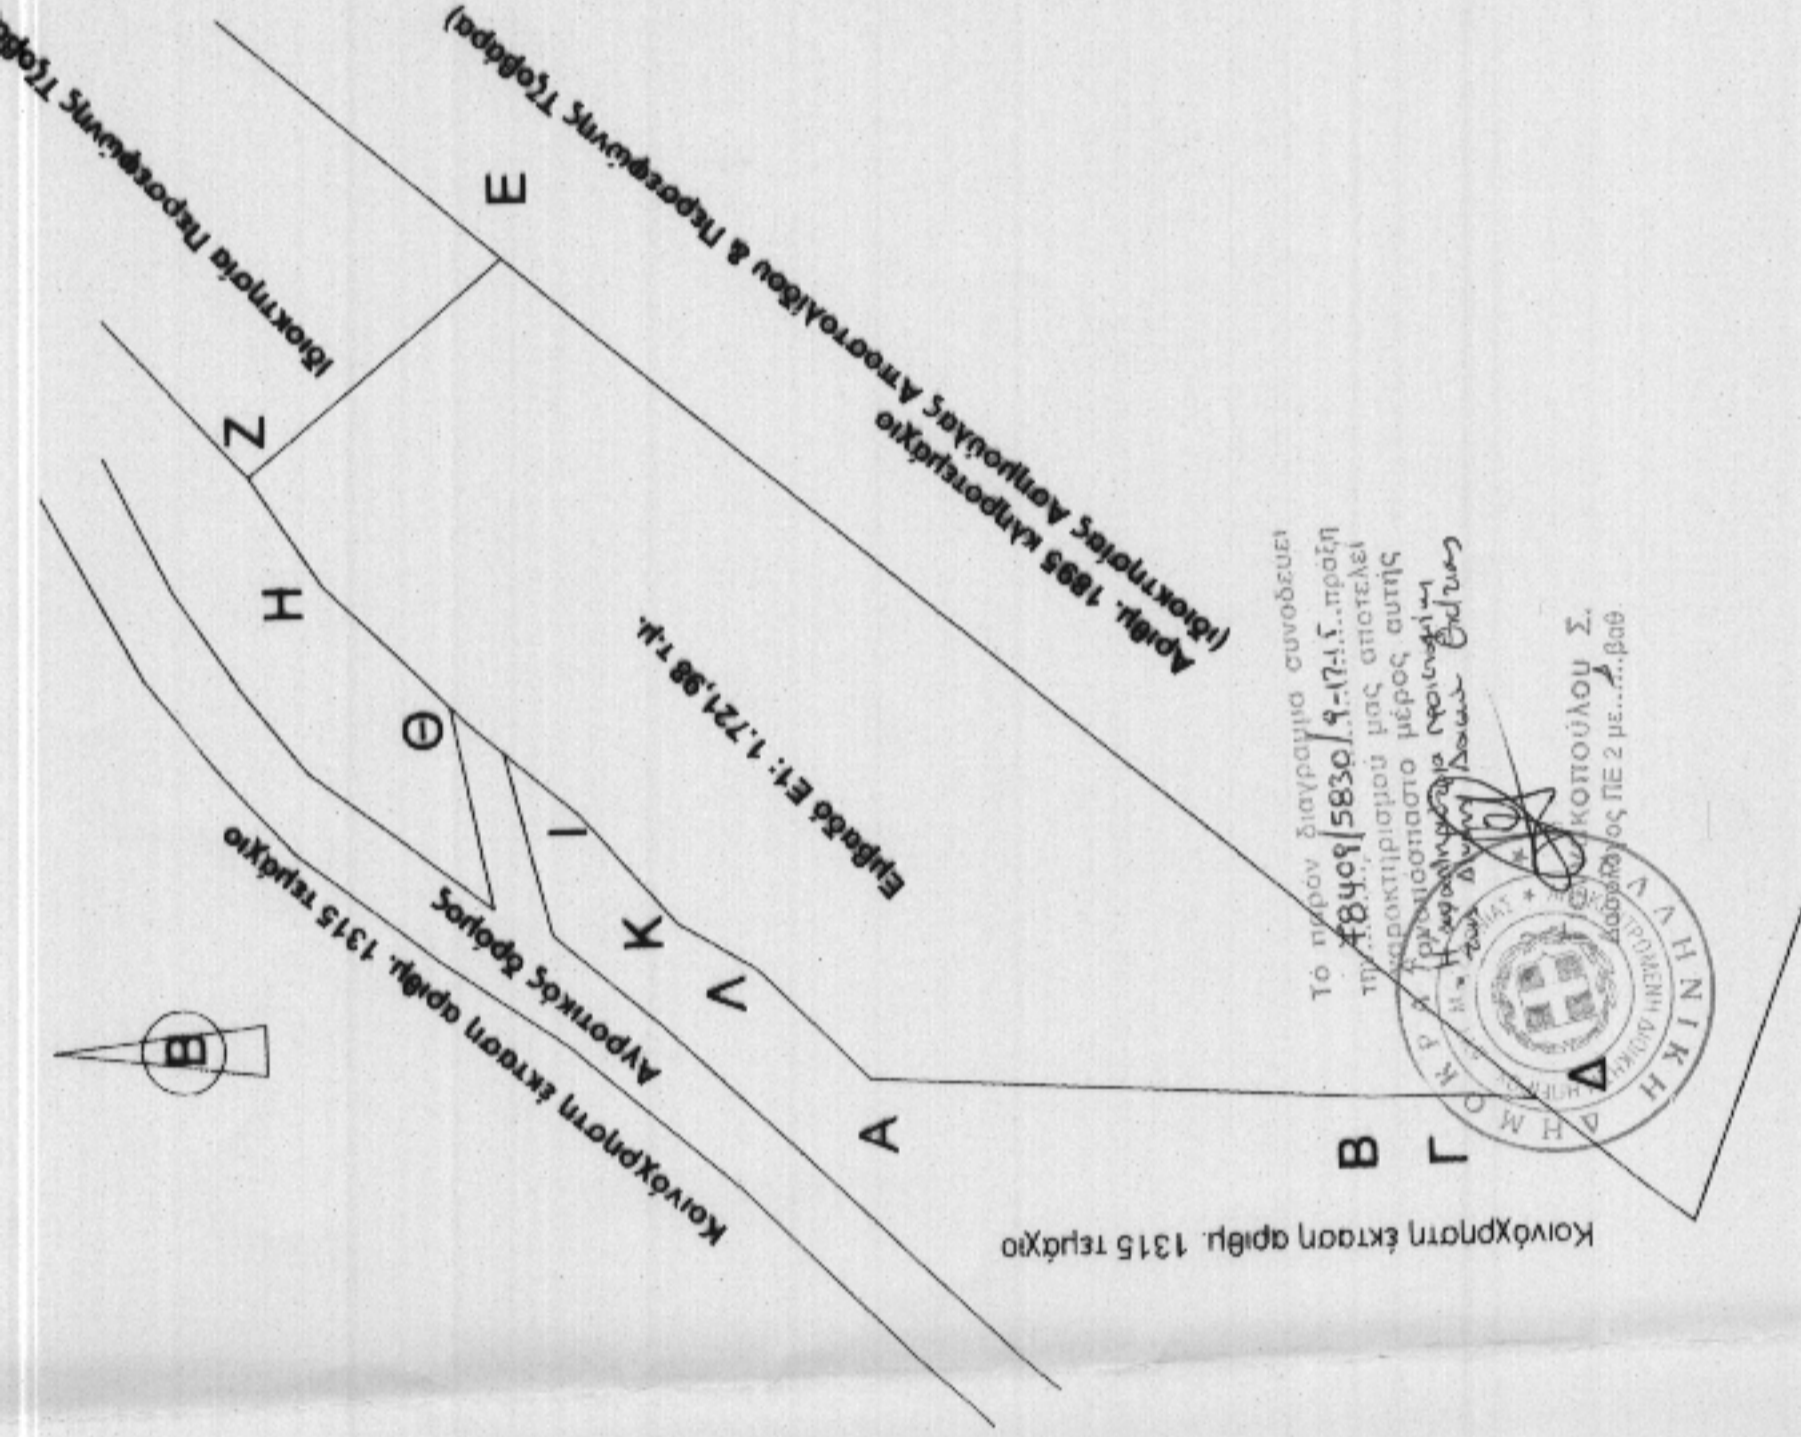

ΑΡΤΙΟΤΗΤΑ(τ.μ.): 4000
 ΕΛΑΧΙΣΤΟ ΠΡΟΣΩΠΟ (m) : 45 (25)
 ΣΥΝΤΕΛΕΣΤΗΣ ΔΟΜΗΣΗΣ : 0.2
 ΠΟΣΟΣΤΟ ΚΑΛΥΨΗΣ (%) : 10
 ΑΠΟΣΤΑΣΗ ΑΠΟ ΟΡΙΑ (m) : 15
 ΜΕΓΕΤΟ ΕΠΗΡΕΠΟΜΕΝΟ ΥΨΟΣ (m) : 7.5
 ΑΡΙΘΜΟΣ ΟΡΟΦΩΝ : 2

ΥΠΟΜΝΗΜΑ



1. Το δίκτυο αποστράγγισης είναι εξαρτημένο με GPS GARMIN σε ΕΙΣΑ 87.
 2. Τα όρια είναι καθ' ύποδειξη της ενδιαφερόμενης Αστυνομίας Αποστολίδι του Κωνίνου και το εμβαδό υπολογίστηκε αναλυτικά βάσει των συντεταγμένων.
 3. Στο παρόν τοπογραφικό διάγραμμα απεικονίζεται:
 Το γήπεδο Ε1 (υπό παραχώρηση έκταση του αριθμ. 1315 κοινόχρηστου τεμαχίου με στοιχεία: Α,Β,Γ,Δ,Ε,Ζ,Η,Θ,Ι,Κ,Λ,Α,Α εμβαδού 1.721,98 τ.μ.

ΒΕΒΑΙΩΣΗ ΜΗΧΑΝΙΚΟΥ

Ο παρακάτω υπογεγραμμένος Ιωάννης Κιόχος, Πολιτικός Μηχανικός βεβαιώνει ότι το γήπεδο Ε1 με στοιχεία Α,Β,Γ,Δ,Ε,Ζ,Η,Θ,Ι,Κ,Λ,Α,Α εμβαδού 1.721,98 τ.μ. βρίσκεται εκτός του ορίου οικισμού της Τ.Κ. Συβότων του Δήμου Ηγουμενίτσας και δεν είναι άρτο και οικοδομήσιμο σύμφωνα με τους ισχύοντες όρους δόμησης της περιοχής.

Ο βεβαιών

Ηγουμενίτσα 18-09-2012

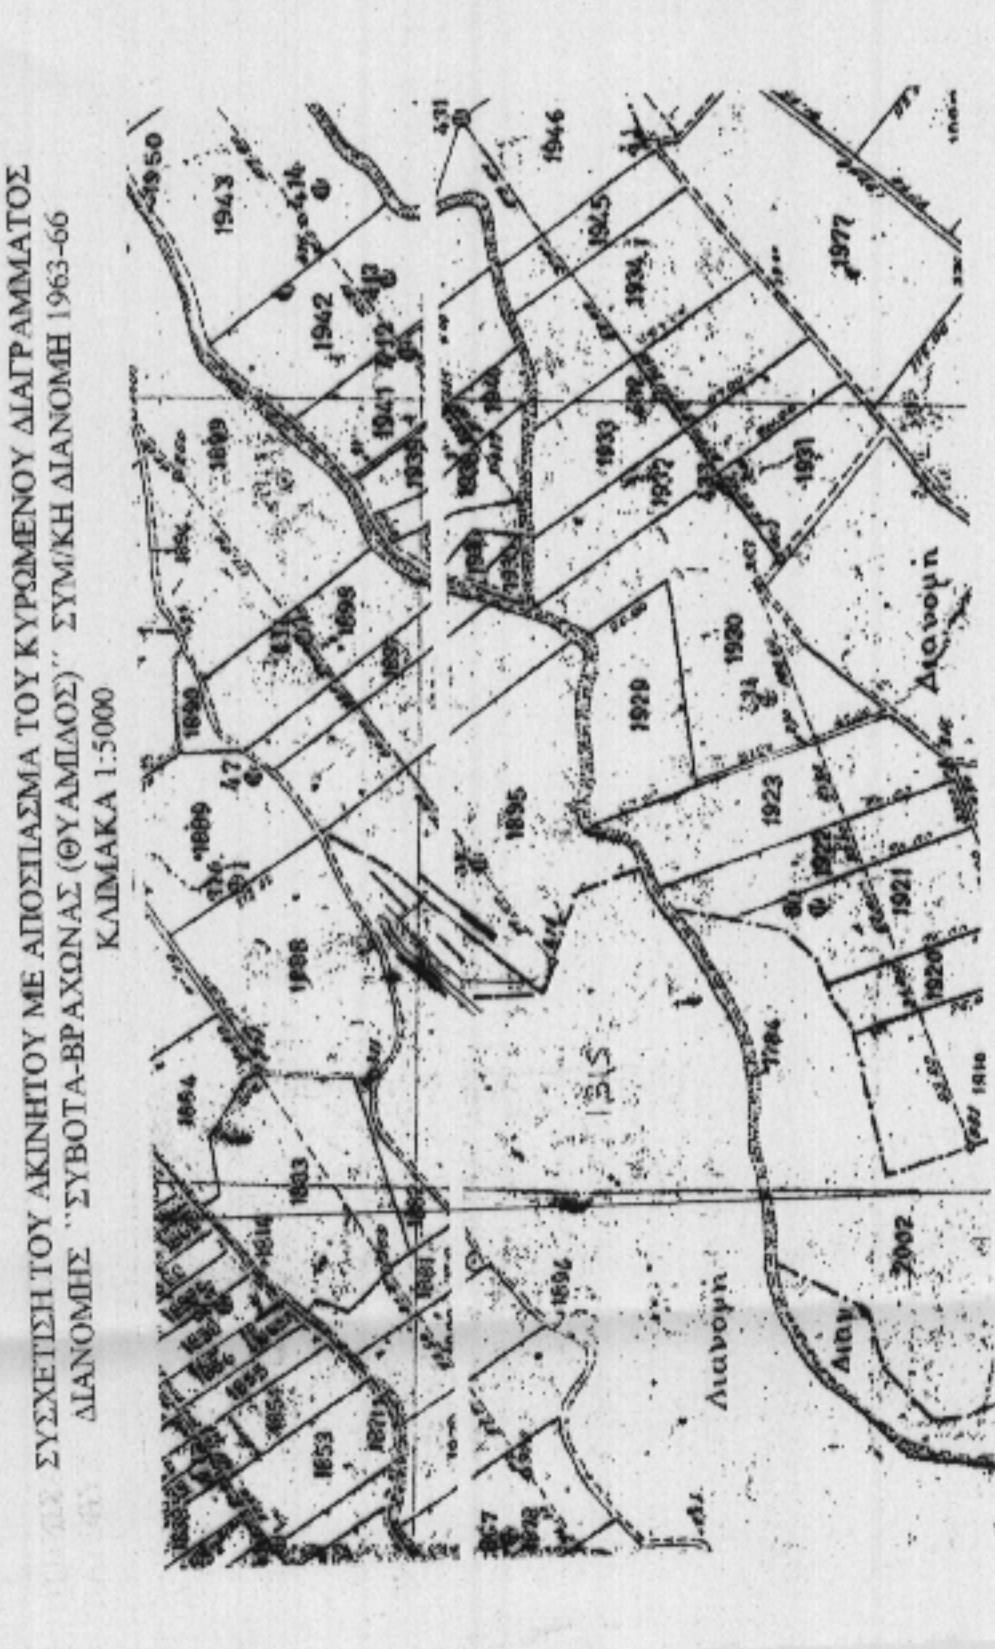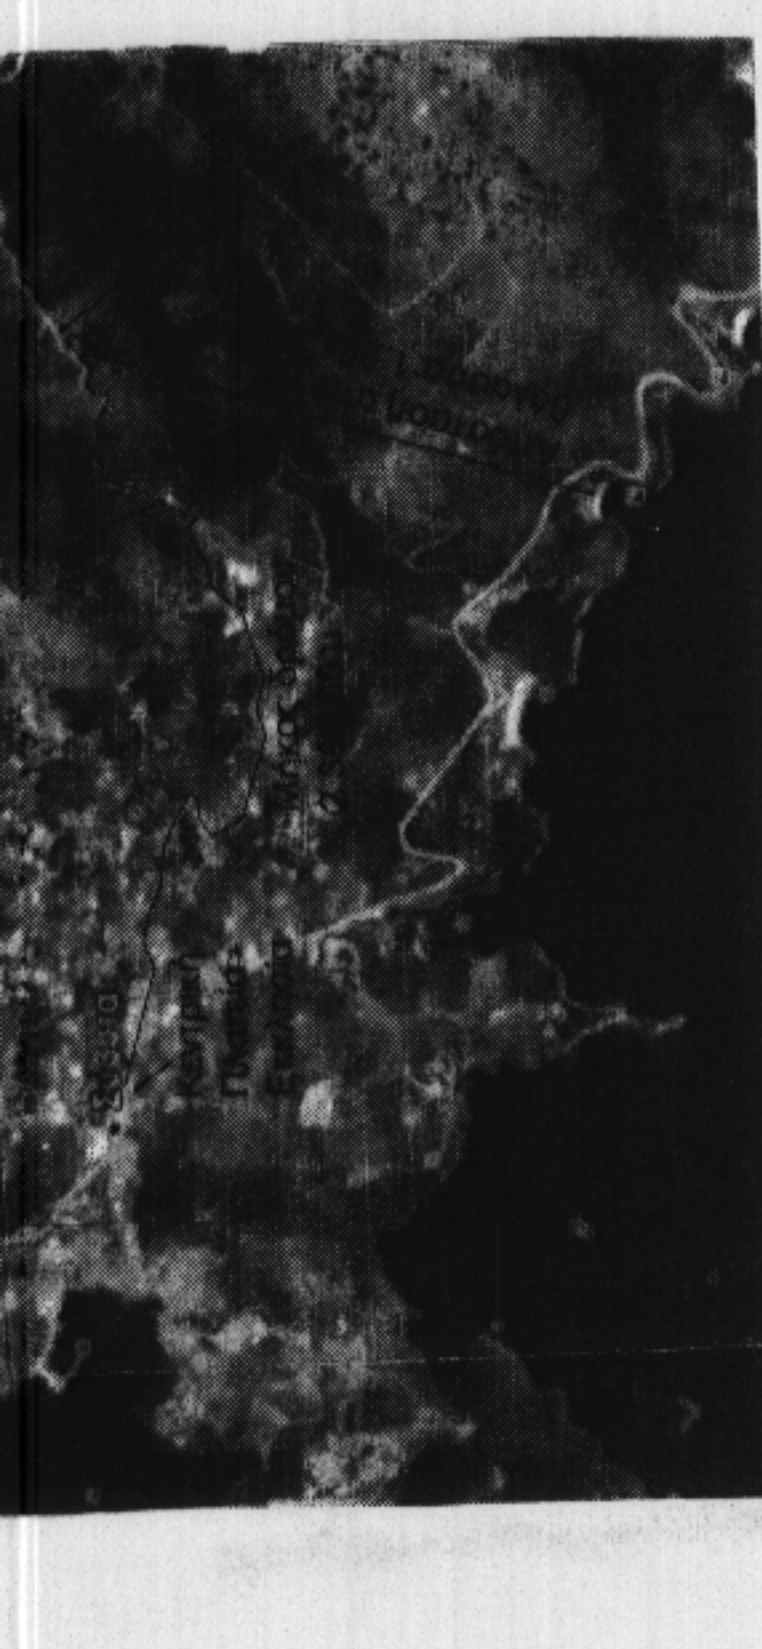

ΣΥΣΧΕΤΙΣΗ ΤΟΥ ΑΚΙΝΗΤΟΥ ΜΕ ΑΠΟΣΠΑΣΜΑ ΤΟΥ ΚΥΡΩΜΕΝΟΥ ΔΙΑΓΡΑΜΜΑΤΟΣ ΔΙΑΝΟΜΗΣ "ΣΥΒΟΤΑ-ΒΡΑΧΟΝΑΣ (ΘΥΛΑΜΙΔΟΣ)" ΣΥΜ/ΚΗ ΔΙΑΝΟΜΗ 1963-66 ΚΑΙΜΑΚΑ 1:5000

ΕΡΓΟ
 ΑΠΟΓΥΠΩΣΗ ΚΑΤΕΧΟΜΕΝΗΣ ΕΚΤΑΣΗΣ ΤΟΥ ΑΡΙΘΜ. 1315 ΚΟΙΝΟΧΡΗΣΤΟΥ ΤΕΜΑΧΙΟΥ

ΘΕΣΗ
 "Αυδούλι" ή "Προσάλιο" Τ.Κ. ΣΥΒΟΤΩΝ ΔΗΜΟΥ ΗΓΟΥΜΕΝΙΤΣΑΣ ΠΕΡΙΦΕΡΕΙΑΚΗ ΕΝΟΤΗΤΑ ΘΕΣΣΑΛΙΑΣ

ΘΕΜΑ ΣΧΕΔΙΟΥ
 ΤΟΠΟΓΡΑΦΙΚΟ ΔΙΑΓΡΑΜΜΑ

Αριθμός Σχεδίου: Χρόνος Μελέτης: Κωδικός Έργου: Κλίμακα:

A1 ΣΕΠΤΕΜΒΡΙΟΣ 2012 **1:500**

ΙΩΑΝΝΗΣ ΑΠ. ΚΙΟΧΟΣ
 Πολιτικός Μηχανικός

Ο Υπεύθυνος Συντάξης

ΙΩΑΝΝΗΣ ΑΠ. ΚΙΟΧΟΣ
 ΠΟΛΙΤΙΚΟΣ ΜΗΧΑΝΙΚΟΣ
 ΚΥΠΡΟΥ 21 - ΗΓΟΥΜΕΝΙΤΣΑ
 ΤΗΛ. 26650-22324 & 25885

ΙΩΑΝΝΗΣ ΑΠ. ΚΙΟΧΟΣ
 ΚΕΝΤΡΟ ΜΗΧΑΝΙΚΩΝ ΕΡΓΩΝ
 ΤΗΛ. 26650-22324 & 25885
 ΥΠΟΚ. Μ.Α. 152-153-154-155-999-1000

Υπογραφή - Συμφωνία