

ΕΡΓΟΔΟΤΗΣ	ΑΠΟΣΤΟΛΙΔΗΣ ΔΗΜΗΤΡΙΟΣ του ΝΙΚΟΛΑΟΥ	
ΕΡΓΟ	ΑΠΟΤΥΠΩΣΗ ΚΑΤΕΧΟΜΕΝΗΣ ΕΚΤΑΣΗΣ ΤΟΥ ΑΡΙΘΜ. 1660 ΚΟΙΝΟΧΡΗΣΤΟΥ ΤΕΜΑΧΙΟΥ	
ΘΕΣΗ	"Βρέστα", η "Πόλεσι" ή "Κοιδέσι" Τ.Κ. ΣΥΒΟΤΩΝ ΔΗΜΟΥ ΗΓΟΥΜΕΝΙΤΣΑΣ ΠΕΡΙΦΕΡΕΙΑΚΗΣ ΕΝΟΤΗΤΑΣ ΘΕΣΣΑΛΙΑΣ	
ΘΕΜΑ ΣΧΕΔΙΟΥ	ΤΟΠΟΓΡΑΦΙΚΟ ΔΙΑΓΡΑΜΜΑ	
Αριθμός Σχεδίου	Χρόνος Μελέτης	Κλίμακα
A1	ΣΕΠΤΕΜΒΡΙΟΣ 2012	1:1000


ΙΩΑΝΝΗΣ ΑΠ. ΚΙΟΧΟΣ
Πολιτικός Μηχανικός

Ο Υπεύθυνος Σύνταξης

ΙΩΑΝΝΗΣ ΑΠ. ΚΙΟΧΟΣ
ΚΕΝΤΡΙΚΟ ΓΡΑΦΕΙΟ ΜΗΧΑΝΙΚΩΝ
ΚΑΡΕΣΣΑ, 13
ΤΗΛ. 0103 23224 & 23885
ΥΠΟΧΡΩΜΑΤΙΣΜΟΣ ΓΙΑ ΠΡΟΤΥΠΙΑΣ
ΑΡΧΙΤΕΚΤΟΝΙΚΩΝ ΜΕΛΕΤΩΝ

Υπογραφή - Σφραγίδα

ΑΠΟΦΑΣΕΙΣ	ΟΡΟΙ ΔΟΜΗΣΗΣ:
ΠΑ - 24/31-05-85 ΦΕΚ - 270/Α/85 Ν - 3212/03 ΦΕΚ - 308/Α/31-12-03	ΑΡΤΙΟΤΗΤΑ(τ.μ.) : 4000 ΕΛΑΧΙΣΤΟ ΠΡΟΣΩΠΟ (m) : 45 (25) ΣΥΝΤΕΛΕΣΤΗΣ ΔΟΜΗΣΗΣ : 0.2 ΠΟΣΟΣΤΟ ΚΑΛΥΨΗΣ (%) : 10 ΑΠΟΣΤΑΣΗ ΑΠΟ ΟΡΙΑ (m) : 15 ΜΕΓΙΣΤΟ ΕΠΙΤΡΕΠΟΜΕΝΟ ΥΨΟΣ (m) : 7.5 ΑΡΙΘΜΟΣ ΟΡΟΦΩΝ : 2
	ΥΠΟΜΝΗΜΑ
	1. Το δίκτυο αποτύπωσης είναι εξαρτημένο με GPS GARMIN σε ΕΓΣΑ 87.
	2. Τα όρια είναι καθ' υποδείξη του ενδιαφερόμενου Δημ. Αποστολίδη του Νικολάου και το εμβαδό υπολογίστηκε αναλυτικά βάσει των συντεταγμένων.
	3. Στο παρόν τοπογραφικό διάγραμμα απεικονίζονται: α) Το κλίρροτεμάχιο με αριθμ. 1662 ιδιοκτησίας Δημητρίου Αποστολίδη του Νικολάου με στοιχεία: Α-Α1-Χ-Ψ-Ω-Α εμβαδού 5.500,00 τ.μ. β) Το γήπεδο Ε1 (υπό παραχώρηση εκτάσει του αριθμ. 1660 κοινόχρηστου τεμαχίου με στοιχεία: Α,Β,Γ,Δ,Ε,Ζ,Η,Θ,Ι,Κ,Λ,Μ,Ν,Ξ,Ο,Π,Ρ,Σ,Τ,Υ,Φ,Χ,Ψ,Ω,Α εμβαδού 4.085,44 τ.μ.
	ΒΕΒΑΙΩΣΗ ΜΗΧΑΝΙΚΟΥ
	Ο παρακάτω υπογεγραμμένος Ιωάννης Κιόχος, Πολιτικός Μηχανικός βεβαίω ότι το γήπεδο Ε1 με στοιχεία Α,Β,Γ,Δ,Ε,Ζ,Η,Θ,Ι,Κ,Λ,Μ,Ν,Ξ,Ο,Π,Ρ,Σ,Τ,Υ,Φ,Χ,Ψ,Ω,Α εμβαδού 4.085,44 τ.μ. βρίσκεται εκτός του ορίου οικισμού της Τ.Κ. Συβοτών του Δήμου Ηγουμενίτσας και είναι άρτιο και οικοδομήσιμο σύμφωνα με τους ισχύοντες όρους δόμησης της περιφέρειας. Ο βεβαίω
	Ηγουμενίτσα 18 - 09 - 2012

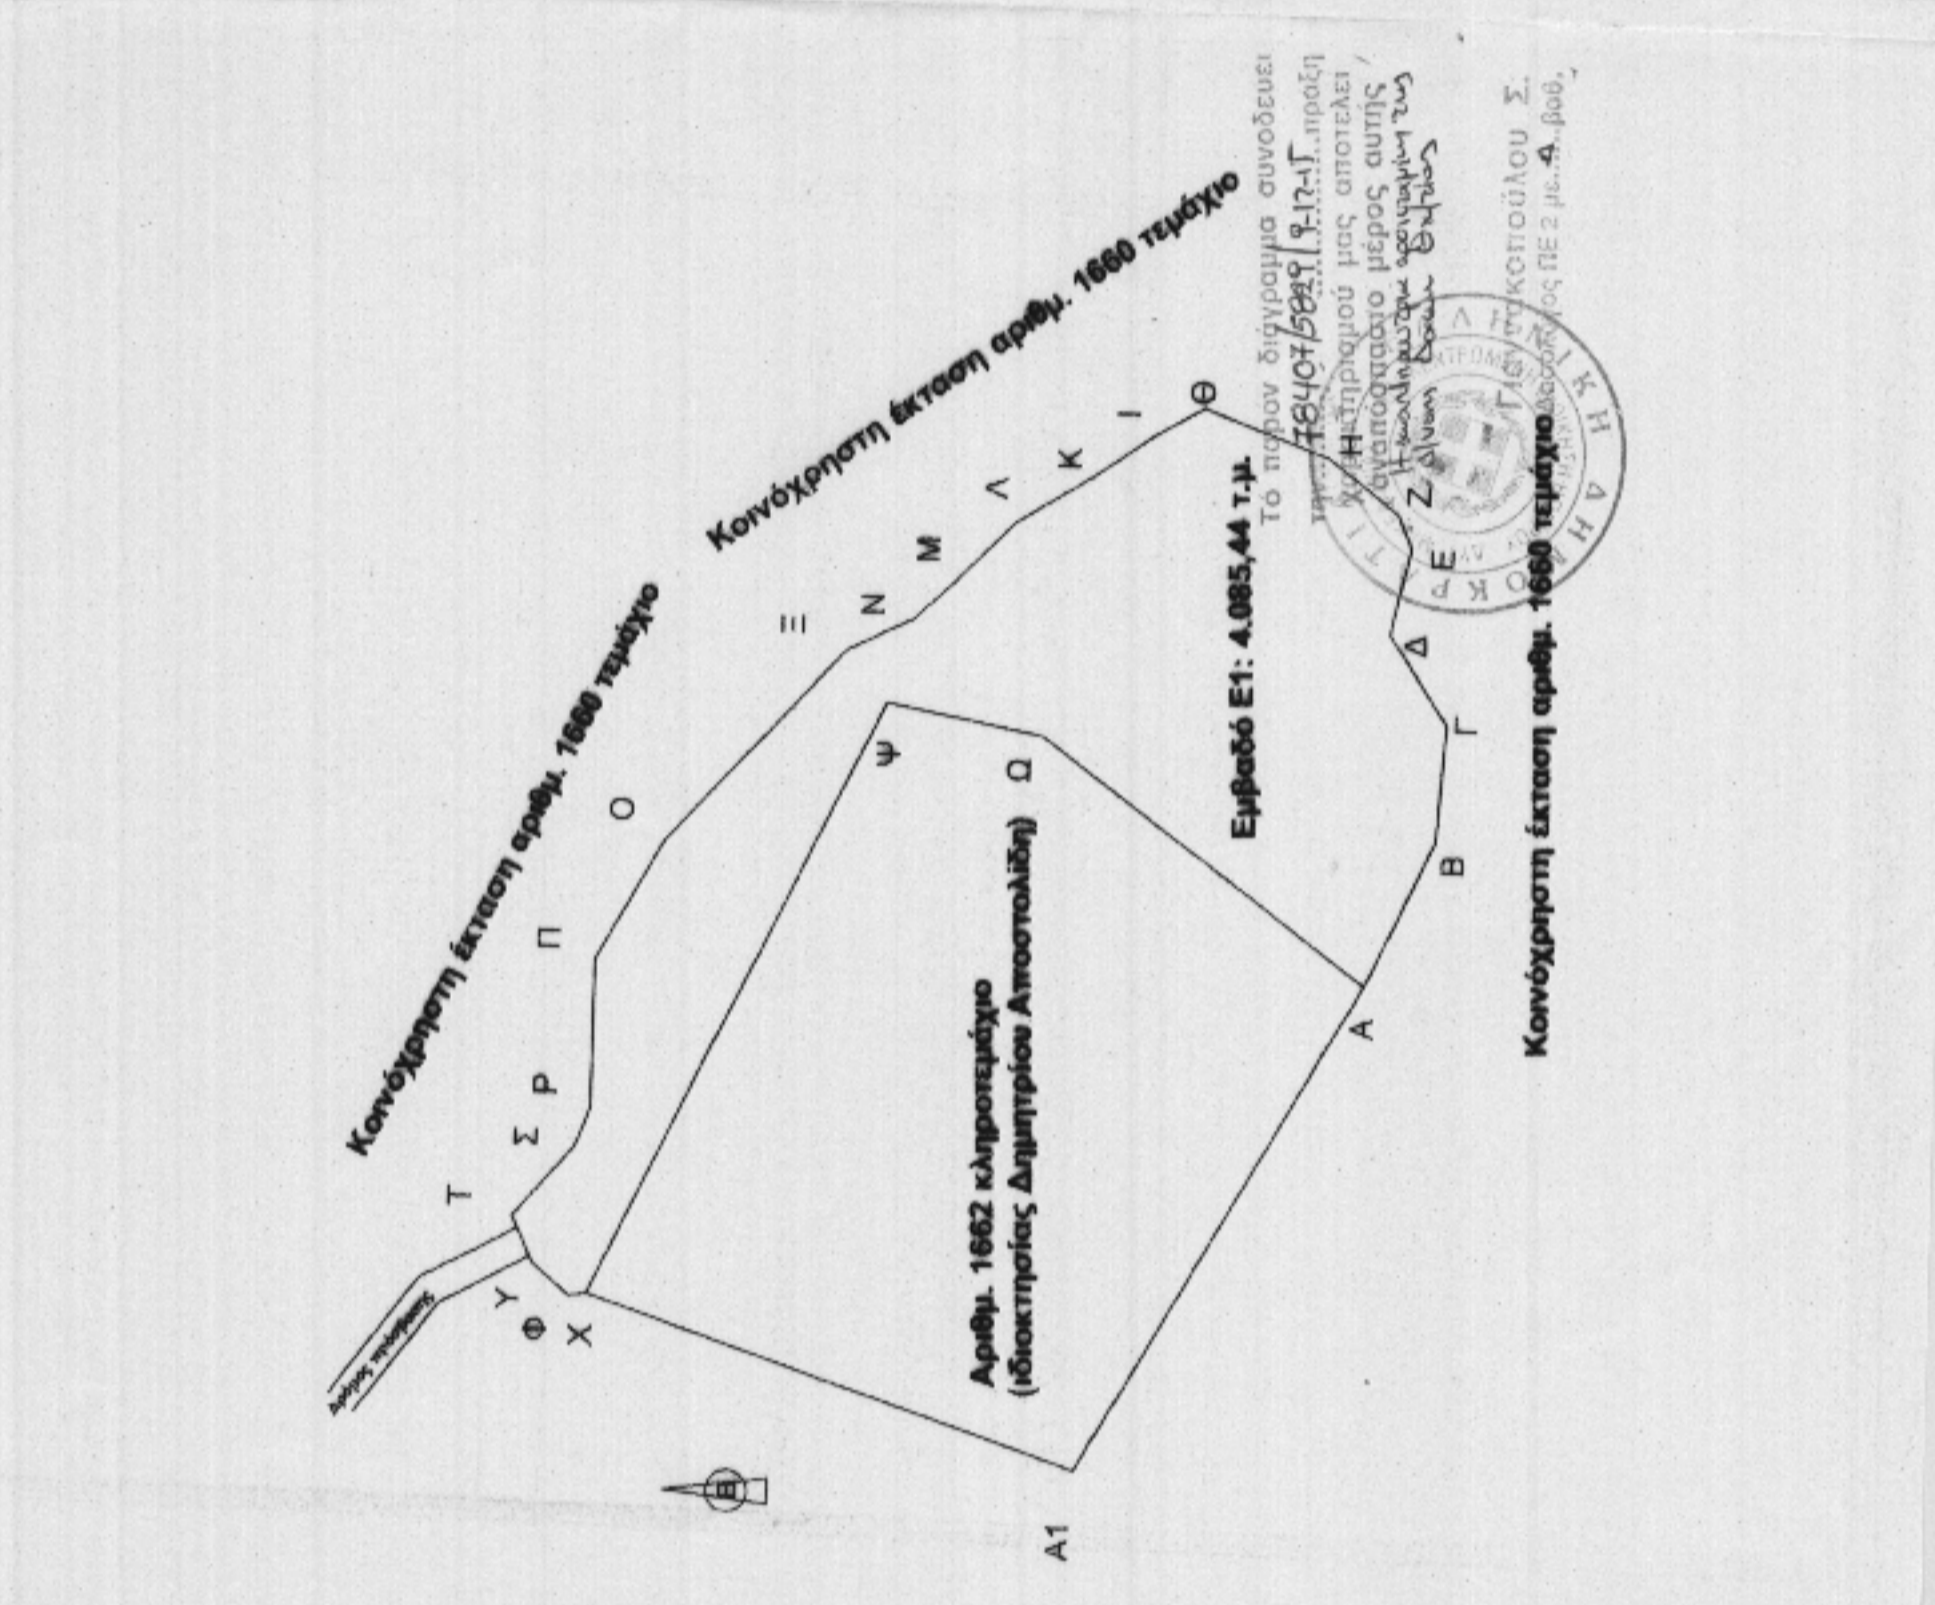

ΣΥΝΤΕΤΑΓΜΕΝΕΣ ΚΟΡΥΦΩΝ ΣΣ ΕΓΣΑ 87		
ΣΗΜΕΙΟ	X	Y
A	176306.4117	4368942.7830
B	176324.7611	4368934.1947
Γ	176339.6554	4368933.2590
Δ	176350.9324	4368940.7308
E	176361.7790	4368938.3116
Z	176366.0000	4368940.0000
H	176373.0540	4368949.1976
Θ	176379.0000	4368965.0000
I	176375.4709	4368971.2348
K	176369.8970	4368979.1030
Λ	176364.0000	4368989.0000
M	176356.5341	4368996.3011
N	176351.7061	4369001.5088
E	176347.6556	4369009.7835
O	176323.0300	4369032.4400
Π	176307.7479	4369041.0000
P	176289.0000	4369041.0000
Σ	176284.0000	4369043.0000
T	176275.2754	4369050.7206
Υ	176269.2332	4369047.8528
Φ	176265.2908	4369043.1662
X	176265.6500	4369040.8700
Ψ	176341.0200	4369004.5000
Ω	176337.2400	4368984.7000
A	176306.4117	4368942.7830
		ΕΜΒΑΔΟ: 4.085,44 τ.μ.



ΣΥΣΧΕΤΙΣΗ ΤΟΥ ΑΚΙΝΗΤΟΥ ΜΕ ΑΠΟΣΠΑΣΜΑ ΤΟΥ ΚΥΡΩΜΕΝΟΥ ΔΙΑΓΡΑΜΜΑΤΟΣ ΔΙΑΝΟΜΗΣ "ΣΥΒΟΤΑ-ΒΡΑΧΩΝΑΣ" (ΘΥΑΜΙΔΟΣ) ΣΥΜ/ΚΗ ΔΙΑΝΟΜΗ 1963-66- ΚΑΙΜΑΚΑ 1:5000

