


ΠΙΝΑΚΕΣ ΣΥΝΤΕΤΑΓΜΕΝΩΝ ΚΟΡΥΦΩΝ ΟΡΙΩΝ ΙΔΙΟΚΤΗΣΙΩΝ
ΣΕ ΠΡΟΒΟΛΗ ΕΙΣ ΤΑ 87

κωδ.	τεταγμένη X (μ.)	τεταγμένη Y (μ.)	πλάτος (σε μ.)	κωδ.	τεταγμένη X (μ.)	τεταγμένη Y (μ.)	πλάτος (σε μ.)
1	273332.045	4179288.981	1-2=33.78	1	273332.045	4179288.981	1-18=33.02
2	273365.780	4179290.780	2-3=7.68	18	273301.473	4179301.468	18-19=13.98
3	273364.580	4179283.190	3-4=16.22	19	273308.110	4179313.770	19-20=13.21
4	273365.480	4179266.990	4-5=7.06	20	273314.565	4179325.290	20-21=13.31
5	273364.890	4179259.950	5-6=9.97	21	273327.375	4179347.115	21-22=22.30
6	273362.720	4179250.220	6-7=3.63	22	273338.390	4179366.395	22-23=11.58
7	273361.970	4179246.670	7-8=7.81	23	273343.782	4179376.640	23-24=7.86
8	273359.305	4179239.330	8-9=3.52	24	273346.610	4179383.970	24-25=8.29
9	273356.480	4179237.230	9-10=4.05	25	273349.740	4179391.650	25-26=5.59
10	273353.035	4179235.100	10-11=3.20	26	273352.375	4179396.585	26-27=6.63
11	273349.970	4179234.165	11-12=4.07	27	273356.855	4179401.475	27-28=6.33
12	273345.935	4179234.700	12-13=29.23	28	273361.465	4179405.815	28-29=4.52
13	273318.252	4179244.091	13-14=7.12	29	273364.115	4179409.480	29-30=12.86
14	273321.018	4179250.653	14-15=10.49	30	273370.863	4179420.421	30-31=42.53
15	273325.092	4179260.318	15-16=12.31	31	273410.119	4179404.061	31-32=13.59
16	273330.024	4179271.595	16-17=4.44	32	273403.840	4179392.010	32-33=8.58
17	273330.748	4179275.971	17-1=13.07	33	273400.890	4179383.980	33-34=20.67
1	273332.045	4179288.981		34	273395.220	4179364.090	34-35=36.76
				35	273377.050	4179332.130	35-36=31.76
				36	273368.250	4179301.610	36-2=11.11
				2	273365.780	4179290.780	2-1=33.78

ΑΠΟΣΠΑΣΜΑ ΧΑΡΤΗ ΓΥΣ
ΚΛΙΜΑΚΑ 1/5000

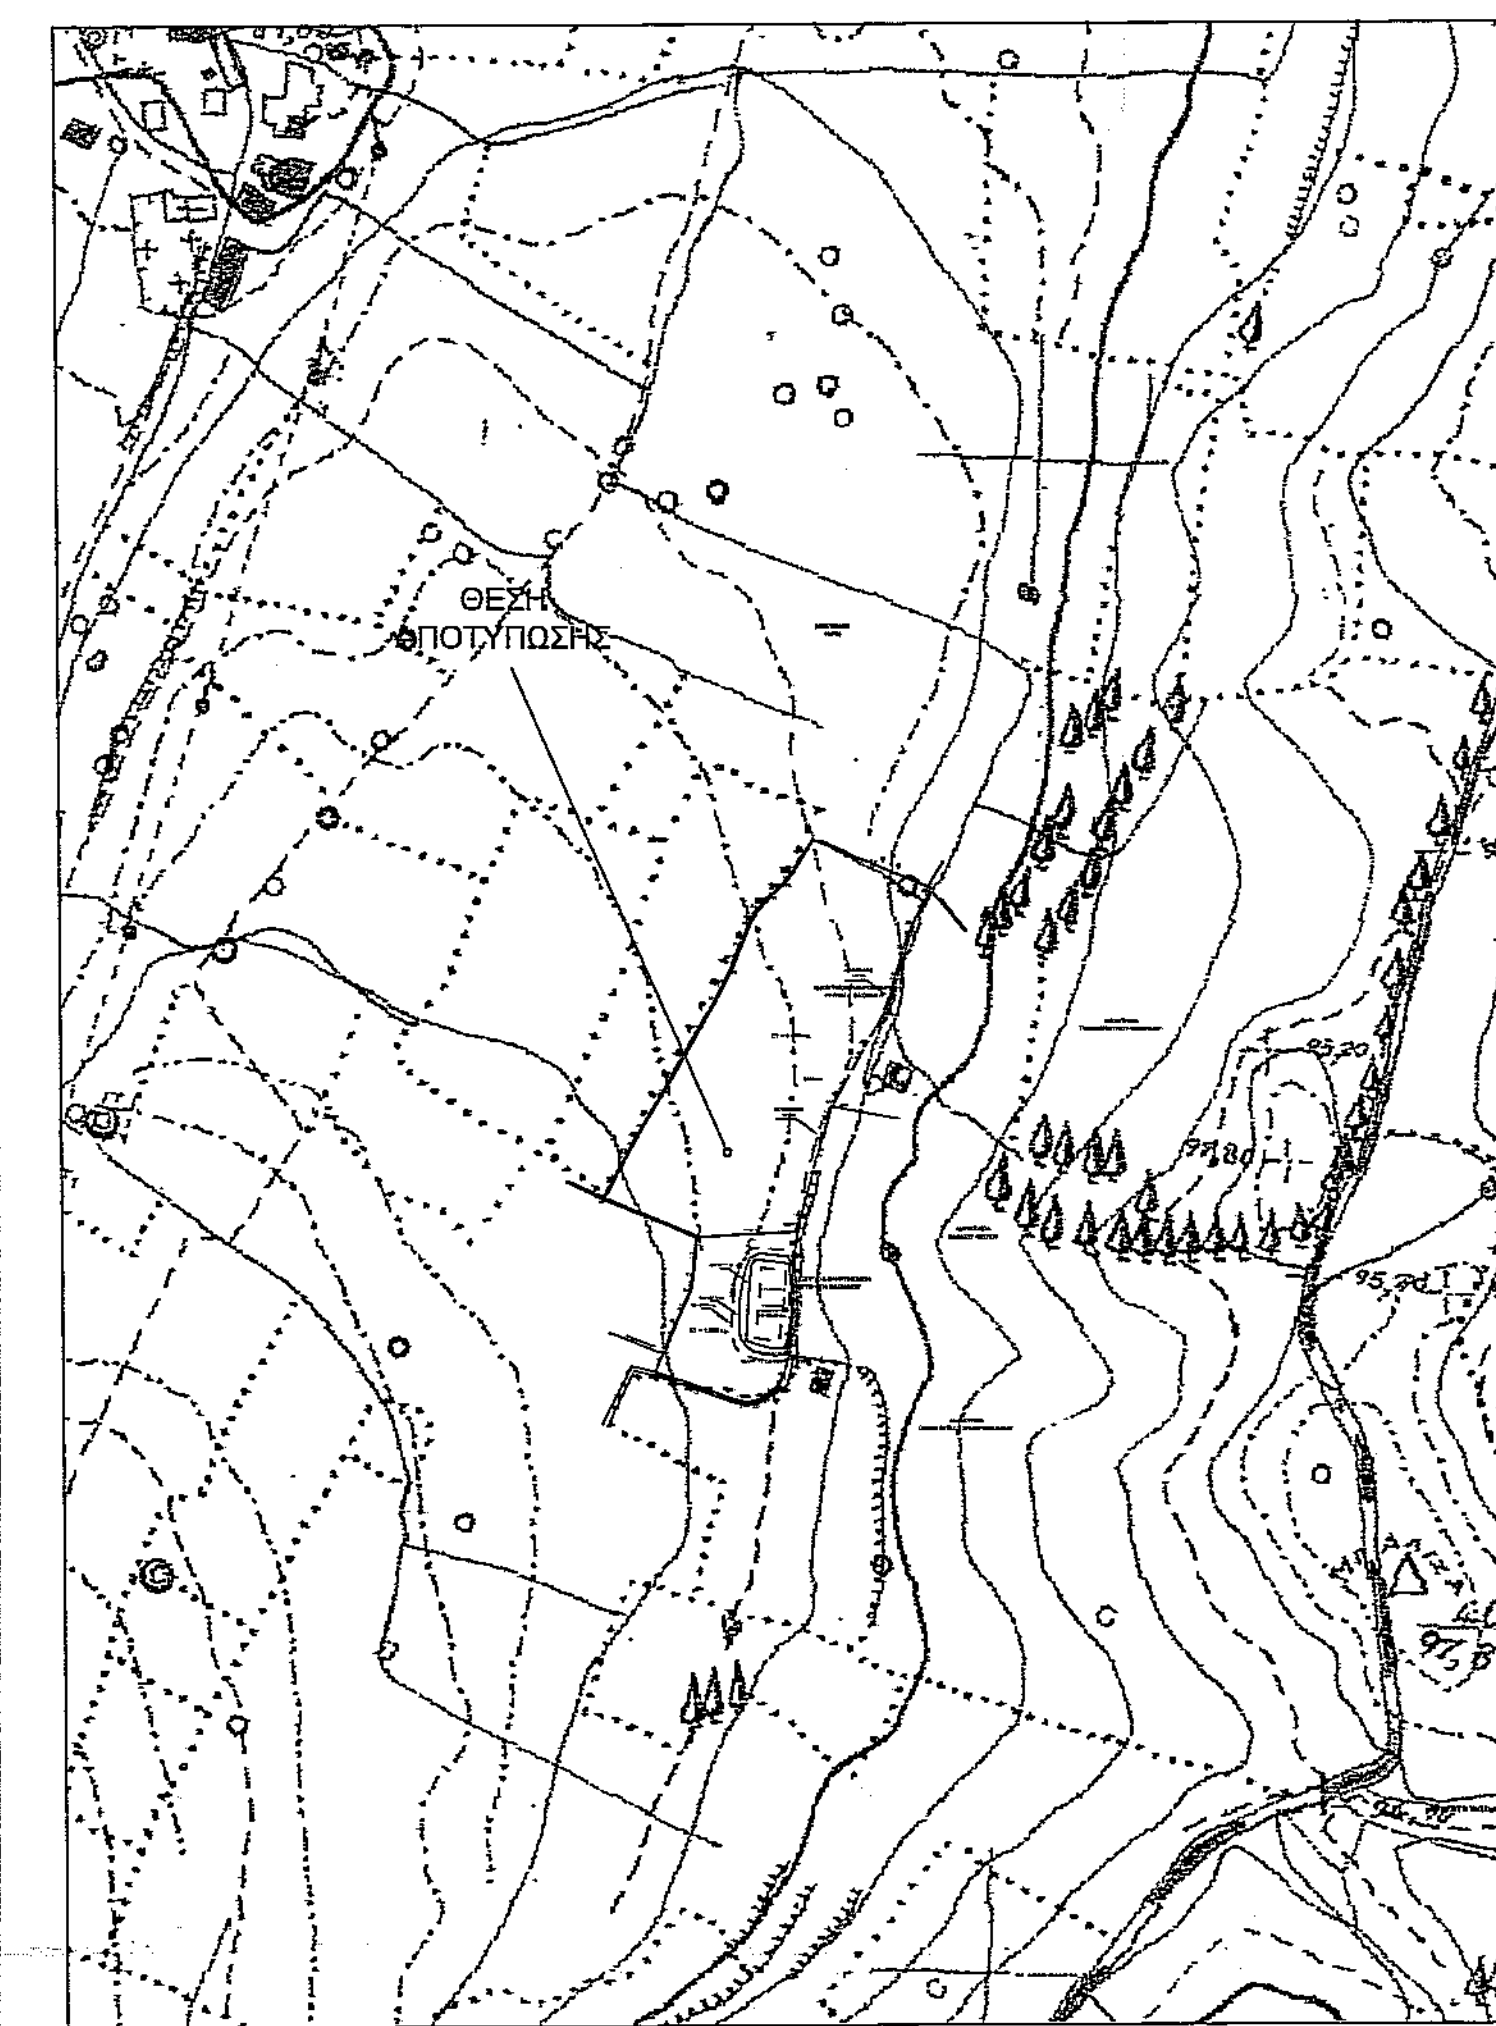

ΥΠΟΜΝΗΜΑ

- ΕΜΒΛΑΘΟΝ ΙΔΙΟΚΤΗΣΙΩΝ:
- Εμβαδόν Ιδιοκτησίας Βασιλικής Γιαννοπούλου : Ε(1) (1.2.3.4.....15.16.17.1.) = 1961.77 Μ2
- Εμβαδόν Ιδιοκτησίας Μαρίας - Θεοδώρας Γιαννοπούλου: Ε(11) (18.19.20.....35.36.2.1.18.) = 6968.09 Μ2

- ΟΡΟΙ ΔΟΜΗΣΗΣ: Π.Δ. της 24/ 31.5.1985 ΦΕΚ 270Δ'

- ΤΙΤΛΟΙ ΙΔΙΟΚΤΗΣΙΑΣ:
- ΙΔΙΟΚΤΗΣΙΑ (I): Συμβόλαιο παραχής περιορισίας γονέως προς τέκνο υπ' αριθμ. 31360/5-8-1986 Συμβολαιογράφος Πύργου Παναγιώτης Πάσχος
- ΙΔΙΟΚΤΗΣΙΑ (II): Συμβόλαιο γονικής παραχής υπ' αριθμ. 9670/26-02-2010 Συμβολαιογράφος Πύργου Μαρία Χριστοπούλου

- ΔΗΛΩΣΗ ΥΠΟΔΕΙΞΗΣ ΟΡΙΩΝ :

Η κάτωθι υπογεγραμμένη Βασιλική Γιαννοπούλου του Ιωάννου, δηλώνει ότι τα όρια των ιδιοκτησιών (I) και (II) που περιγράφονται όπως ανωτέρω, τα οποία εγώ υπέδειξα, είναι και τα ακριβή.

Νοέμβριος 2015

Ο Δηλών

[Signature]

- ΔΗΛΩΣΗ ΤΟΥ Ν. 651/77 :

Ο κάτωθι υπογεγραμμένος Δημήτριος Δημητράκοπουλος Τοπογράφος Μηχανικός Ε.Μ.Π., δηλώνει ότι:
1) Η ιδιοκτησία (I) Βασιλικής Γιαννοπούλου του Ιωάννου, που περιγράφεται με τα στοιχεία 1.2.3.4.5...16.17.1., βρίσκεται στη θέση "Βασιλοπούλου ή Πουρνάρη" αγροτική περιοχή του οικισμού Φυναιτικών, Δήμου Πύργου Π.Ε. Ηλείας, εκτός σχεδίων πόλεων και οικισμών, εκτός Γ.Π.Σ., εκτός Ζ.Ο.Ε. Ν. Ηλείας και εκτός αναθεωρημένου, είναι δε μη άρτια και μη οικοδομήσιμη, βάσει του Π.Δ. της 24/ 31.5.1985 ΦΕΚ 270Δ' και των λοιπών ισχυουσών πολεοδομικών διατάξεων.
2) Η ιδιοκτησία (II) Μαρίας - Θεοδώρας Γιαννοπούλου του Βασιλείου, που περιγράφεται με τα στοιχεία 18.19.20.....35.36.2.1.18., βρίσκεται στη θέση "Βασιλοπούλου ή Πουρνάρη" αγροτική περιοχή του οικισμού Φυναιτικών, Δήμου Πύργου Π.Ε. Ηλείας, εκτός σχεδίων πόλεων και οικισμών, εκτός Γ.Π.Σ., εκτός Ζ.Ο.Ε. Ν. Ηλείας και εκτός αναθεωρημένου, είναι δε άρτια και οικοδομήσιμη, βάσει του Π.Δ. της 24/ 31.5.1985 ΦΕΚ 270Δ' και των λοιπών ισχυουσών πολεοδομικών διατάξεων.

Νοέμβριος 2015

ΔΗΜΗΤΡΙΟΣ ΙΩΑΝ. ΔΗΜΗΤΡΑΚΟΠΟΥΛΟΣ
ΑΓΡ. ΤΟΠΟΓΡΑΦΟΣ ΜΗΧΑΝΙΚΟΣ Ε.Μ.Π.
Α.Μ. Τ.Ε.Ε. 22176 - Α.Ο.Μ. 017454855 Δ.Ο.Υ. ΠΥΡΓΟΥ
ΛΙΟΥΡΑΝ 5 - ΤΗΛ. 0621 / 26.186 / 23.422
ΠΥΡΓΟΣ ΗΛΕΙΑΣ

ΤΕΧΝΙΚΟ ΓΡΑΦΕΙΟ
ΔΗΜ. ΔΗΜΗΤΡΑΚΟΠΟΥΛΟΣ & ΣΥΝΕΡΓΑΤΕΣ


ΛΙΟΥΡΑΝ 5 - ΠΥΡΓΟΣ ΗΛΕΙΑΣ ΤΗΛ : 26210 26186
FAX : 26210 30807

ΕΡΓΟΔΟΤΗΣ: ΒΑΣΙΛΙΚΗ ΓΙΑΝΝΟΠΟΥΛΟΥ ΤΟΥ ΙΩΑΝΝΟΥ
ΕΡΓΟ: ΑΠΟΤΥΠΩΣΗ ΙΔΙΟΚΤΗΣΙΩΝ
ΘΕΣΗ: ΘΕΣΗ "ΒΑΣΙΛΟΠΟΥΛΟΥ Η ΠΟΥΡΝΑΡΗ" ΑΓΡ. ΠΕΡΙΟΧΗ ΟΙΚΙΣΜΟΥ ΦΥΝΑΙΤΙΚΩΝ - ΔΗΜΟΣ ΠΥΡΓΟΥ - Π.Ε. ΗΛΕΙΑΣ


ΘΕΜΑ ΣΧΕΔΙΟΥ :
ΤΟΠΟΓΡΑΦΙΚΟ ΔΙΑΓΡΑΜΜΑ Τ.1

ΚΛΙΜΑΚΑ : 1:500
ΧΡΟΝΟΣ ΕΚΠΟΙΗΣΗΣ : ΝΟΕΜΒΡΙΟΣ 2015

Το παρόν τοπογραφικό διάγραμμα ανήκει στο... 16.12.2015...
ΔΗΜΗΤΡΙΟΣ ΙΩΑΝ. ΔΗΜΗΤΡΑΚΟΠΟΥΛΟΣ
ΑΓΡ. ΤΟΠΟΓΡΑΦΟΣ ΜΗΧΑΝΙΚΟΣ Ε.Μ.Π.
Α.Μ. Τ.Ε.Ε. 22176 - Α.Ο.Μ. 017454855 Δ.Ο.Υ. ΠΥΡΓΟΥ
ΛΙΟΥΡΑΝ 5 - ΤΗΛ. 0621 / 26.186 / 23.422
ΠΥΡΓΟΣ ΗΛΕΙΑΣ

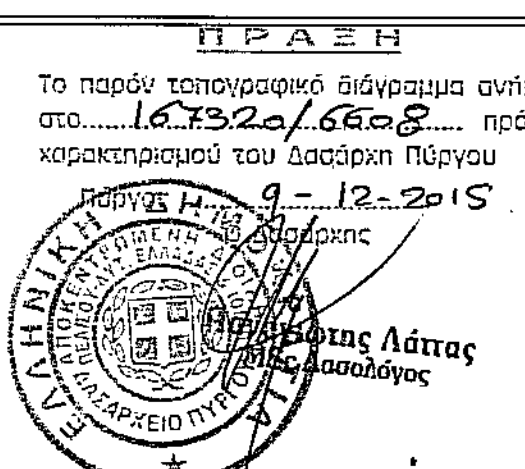

ΕΛΚΥΤΡΕΒΟ

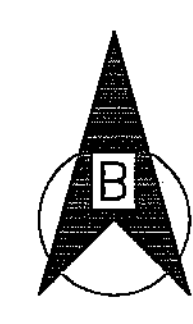

(ΑΥΤΟΣ ΜΕΤΑΦΡΑΣ
ΑΥΜΑΤΩΝ)

(ΑΥΤΟΣ ΜΕΤΑΦΡΑΣ
ΑΥΜΑΤΩΝ)

(ΑΥΤΟΣ ΜΕΤΑΦΡΑΣ
ΑΥΜΑΤΩΝ)

ΙΔΙΟΚΤΗΣΙΑ
ΠΕΤΡΟΠΟΥΛΟΥ ΔΕΣΠΟΙΝΑΣ

ΙΔΙΟΚΤΗΣΙΑ ΚΑΗΡΟΝΟΜΩΝ
ΡΟΥΝΤΗ ΒΑΣΙΛΕΙΟΥ

ΙΔΙΟΚΤΗΣΙΑ (II)
ΜΑΡΙΑΣ - ΘΕΟΔΩΡΑΣ
ΓΙΑΝΝΟΠΟΥΛΟΥ

ΙΔΙΟΚΤΗΣΙΑ
ΓΙΑΝΝΟΠΟΥΛΟΥ ΝΙΚΟΛΑΟΥ

ελαίων

ομπέλι

ΙΔΙΟΚΤΗΣΙΑ ΚΑΗΡΟΝΟΜΩΝ
ΡΟΥΝΤΗ ΒΑΣΙΛΕΙΟΥ

ΥΠΑΙΘΡΙΑ
ΕΔΑΦΟΔΕΣΜΕΝΗ
ΔΙΑΦΕΣΙΣ &
ΕΞΑΙΤΗΣΙΣ
ΥΤΡΩΝ
ΑΓΙΟΒΑΝΤΩΝ
ΕΛΑΙΟΤΡΙΒΕΙΟΥ

ΙΔΙΟΚΤΗΣΙΑ (I)
ΒΑΣΙΛΙΚΗΣ
ΓΙΑΝΝΟΠΟΥΛΟΥ

ΙΔΙΟΚΤΗΣΙΑ
ΚΑΦΟΥΣΑ ΠΑΝΑΓΙΩΤΑΣ

ΙΔΙΟΚΤΗΣΙΑ
ΠΑΝΑΓΙΩΤΟΠΟΥΛΟΥ ΝΙΚΟΛΑΟΥ