


ΑΠΟΣΠΑΣΜΑ ΟΡΘΟΦΩΤΟΧΑΡΤΗ



ΠΙΝΑΚΑΣ ΣΥΝΤΕΤΑΓΜΕΝΩΝ ΚΟΡΥΦΩΝ ΕΓΣΑ '87

Κορυφή	X	Y	Πλευρά-Μήκος
1	431007.55	4136120.47	12 = 7.66
2	431009.13	4136127.97	23 = 45.49
3	431021.68	4136171.69	34 = 8.50
4	431024.76	4136179.62	45 = 9.42
5	431027.89	4136188.51	56 = 24.69
6	431052.52	4136190.24	67 = 19.09
7	431071.56	4136191.49	78 = 12.91
8	431073.86	4136178.79	89 = 29.34
9	431079.21	4136149.94	910 = 27.43
10	431084.20	4136122.96	1011 = 37.64
11	431046.59	4136121.69	1112 = 20.75
12	431025.85	4136121.04	121 = 18.31
Εμβαδό:	4150.47	Περίμετρος:	261.23

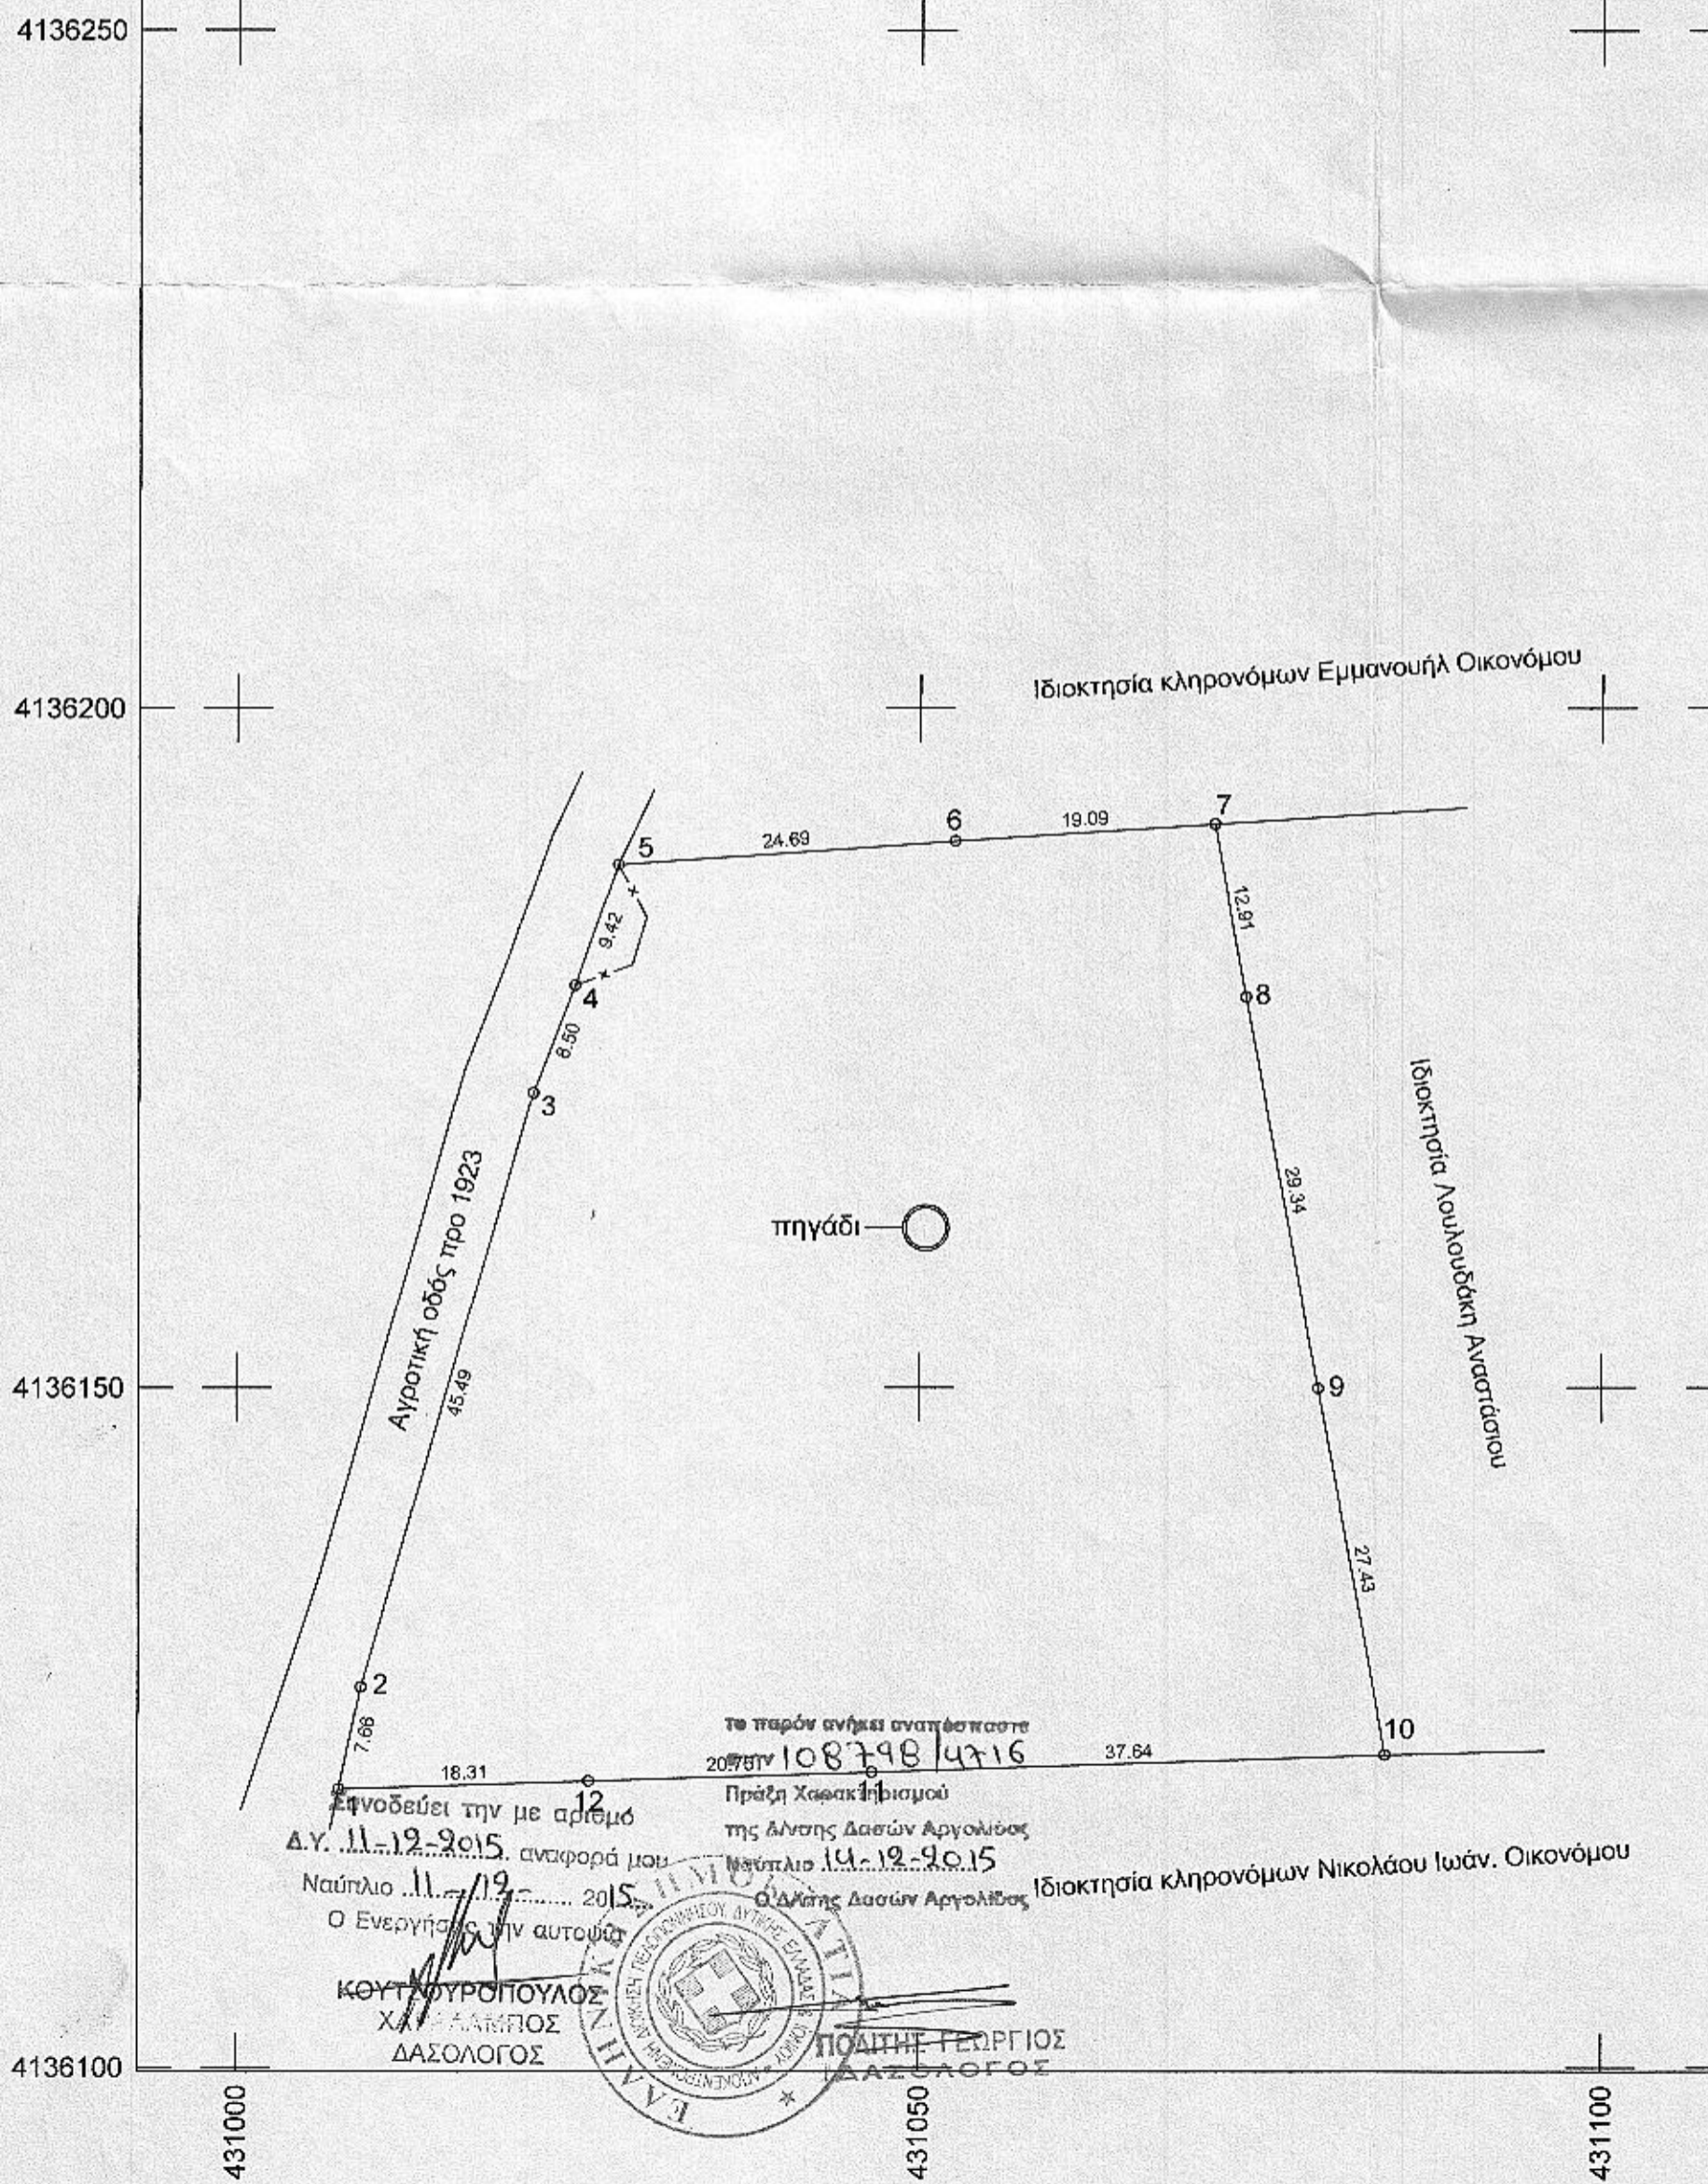

ΔΗΛΩΣΗ ΙΔΙΟΚΤΗΤΗ Ν. 4030/2011

Ο κάτωθι υπογεγραμμένος Λουλουδάκης Ελευθέριος είμαι ιδιοκτήτης του παρόντος γεωτεμαχίου και δηλώνω ότι:  
 Τα όρια του γεωτεμαχίου με στοιχεία "1,2,3,4,5,6,7,8,9,10,11,12,,1" και εμβαδόν 4150.47 τ.μ. που βρίσκεται στη θέση "Σκάλα-Ευκάλυπτα" δ.κ. Ερμιόνης του δήμου Ερμιονίδας υπεδείχθησαν από εμένα, και ευθύνομαι για την ακρίβεια τους.

Ο ΔΗΛΩΝ

ΔΗΛΩΣΗ ΜΗΧΑΝΙΚΟΥ (Ν. 651/ 77)

Δηλώνω σύμφωνα με το νόμο για το γεωτεμάχιο με στοιχεία "1,2,3,4,5,6,7,8, 9,10,11,12,,1" και εμβαδόν 4150.47 τ.μ. που βρίσκεται στη θέση "Σκάλα-Ευκάλυπτα" δ.κ. Ερμιόνης του Δήμου Ερμιονίδας ότι:  
 α) Είναι άρτιο και οικοδομήσιμο ως προς το εμβαδόν και τις διαστάσεις σύμφωνα με τις πολεοδομικές διατάξεις που ισχύουν σήμερα, (Φ.Ε.Κ. 270 Δ' / 31-05-1985 και Ν. 3212- Φ.Ε.Κ. 308 Α' / 31-12-2003 )  
 β) βρίσκεται εκτός σχεδίου πόλεως εκτός ορίων οικισμού και εκτός Γ.Π.Σ.  
 γ) δεν ενπίπτει στις διατάξεις του νόμου 1337/83 περί εισφορών σε γη και χρήση  
 δ) εντός αυτού δε διέρχονται εναέριες γραμμές μεταφοράς υψηλής τάσης ΔΕΗ.  
 Ναπόσταση από τη θάλασσα είναι

Ο ΜΗΧΑΝΙΚΟΣ

ΧΑΡΙΤΟΣ Α. ΧΟΝΤΑΣ  
 ΔΙΠΛΩΜ. ΤΟΠΟΓΡΑΦΟΣ ΜΗΧΑΝΙΚΟΣ  
 ΠΟΛΥΤΕΧΝΙΚΗΣ ΣΧΟΛΗΣ Α.Π.Θ.  
 ΜΕΛΟΣ Τ.Ε.Ε. - ΑΡΙΘΜΟΣ ΜΗΤΡΩΟΥ 42494  
 ΕΡΜΙΟΝΗ ΑΡΓΟΛΙΔΟΣ - ΤΗΛ. 6978 298 833, 27540-31581  
 Α.Φ.Μ. 0304663450 Δ.Ο.Υ. ΚΡΑΝΙΔΙΟΥ

ΕΜΒΑΔΟΝ ΓΕΩΤΕΜΑΧΙΟΥ

E(1,2,3,4,5,6,7,8,9,10,11,12,1) = 4150.47 τ.μ.

ΠΑΡΑΤΗΡΗΣΕΙΣ

- α) Το τοπογραφικό διάγραμμα είναι ενταγμένο στο κρατικό σύστημα συντεταγμένων ΕΓΣΑ '87
- β) Οι διαστάσεις και τα εμβαδά υπολογίσθηκαν αναλυτικά από τις συν/νες των κορυφών
- γ) Η εξάρτηση από το ΕΓΣΑ '87 πραγματοποιήθηκε με σύστημα GNSS και κάνοντας χρήση του δικτύου MetricaNet

ΤΕΧΝΙΚΟ ΓΡΑΦΕΙΟ  
**ΧΟΝΤΑΣ**  
 Ερμιόνη Αργολίδος, τ.κ. 21051,  
 τηλ.: 27540-31581, κιν.: 6978931054  
 e-mail: chontastopo@gmail.com

ΕΡΓΟΔΟΤΗΣ : ΛΟΥΛΟΥΔΑΚΗΣ ΕΛΕΥΘΕΡΙΟΣ

ΕΡΓΟ : ΑΠΟΤΥΠΩΣΗ ΑΓΡΟΤΕΜΑΧΙΟΥ

ΘΕΣΗ : "ΣΚΑΛΑ-ΕΥΚΑΛΥΠΤΑ" δημ. κοινότητας Ερμιόνης του δήμου Ερμιονίδας

ΜΕΛΕΤΗΤΗΣ : ΧΑΡΙΤΟΣ Α.. ΧΟΝΤΑΣ Αγρονόμος & Τοπογράφος Μηχανικός

ΘΕΜΑ ΣΧΕΔΙΟΥ : ΤΟΠΟΓΡΑΦΙΚΟ ΔΙΑΓΡΑΜΜΑ  
**ΑΡΙΘΜΟΣ ΣΧΕΔΙΟΥ**  
**A1**

ΚΛΙΜΑΚΑ : 1:500 ΧΡΟΝΟΣ ΜΕΛΕΤΗΣ : ΟΚΤΩΒΡΙΟΣ 2015

ΘΕΩΡΗΣΕΙΣ

ΣΦΡΑΓΙΔΑ - ΥΠΟΓΡΑΦΗ

ΧΑΡΙΤΟΣ Α. ΧΟΝΤΑΣ  
 ΔΙΠΛΩΜ. ΤΟΠΟΓΡΑΦΟΣ ΜΗΧΑΝΙΚΟΣ  
 ΠΟΛΥΤΕΧΝΙΚΗΣ ΣΧΟΛΗΣ Α.Π.Θ.  
 ΜΕΛΟΣ Τ.Ε.Ε. - ΑΡΙΘΜΟΣ ΜΗΤΡΩΟΥ 42494  
 ΕΡΜΙΟΝΗ ΑΡΓΟΛΙΔΟΣ - ΤΗΛ. 6978 298 833, 27540-31581  
 Α.Φ.Μ. 0304663450 Δ.Ο.Υ. ΚΡΑΝΙΔΙΟΥ