

ΕΛΛΗΝΙΚΗ ΔΗΜΟΚΡΑΤΙΑ
ΥΠΟΥΡΓΕΙΟ ΠΑΡΑΓΩΓΙΚΗΣ ΑΝΑΣΥΓΚΡΟΤΗΣΗΣ, ΠΕΡΙΒΑΛΛΟΝΤΟΣ & ΕΝΕΡΓΕΙΑΣ
ΓΕΝΙΚΗ ΔΙΕΥΘΥΝΣΗ ΒΙΩΣΙΜΗΣ ΑΓΡΟΤΙΚΗΣ ΑΝΑΠΤΥΞΗΣ
ΔΙΕΥΘΥΝΣΗ ΤΕΧΝΙΚΩΝ ΜΕΛΕΤΩΝ, ΚΑΤΑΣΚΕΥΩΝ & ΤΟΠΟΓΡΑΦΙΚΗΣ
ΤΜΗΜΑ ΜΕΛΕΤΩΝ ΚΑΤΑΣΚΕΥΩΝ ΕΡΓΩΝ ΑΓΡΟΤΙΚΗΣ ΥΠΟΔΟΜΗΣ


ΕΡΓΟ:

ΜΕΛΕΤΗ ΦΡΑΓΜΑΤΟΣ
ΑΓ. ΙΩΑΝΝΗ - ΙΕΡΑΠΕΤΡΑΣ Ν. ΛΑΣΙΘΙΟΥ
ΚΑΙ ΒΑΣΙΚΩΝ ΕΡΓΩΝ ΑΞΙΟΠΟΙΗΣΗΣ ΑΡΔΕΥΤΙΚΟΥ ΝΕΡΟΥ

ΕΡΓΟ: ΜΕΤΡΟ 125Α 1 ΕΓΓΕΙΟΒΕΛΤΙΩΤΙΚΑ ΕΡΓΑ ΚΑΙ ΔΡΑΣΕΙΣ

ΑΝΑΔΟΧΟΣ:

- | | |
|--------------------------------------|--|
| 1. «Δ. ΑΝΑΓΝΩΣΤΟΠΟΥΛΟΣ & ΣΙΑ Ε.Π.Ε.» | 4. ΓΕΩΓΝΩΣΗ ΑΝΩΝΥΜΗ ΕΤΑΙΡΕΙΑ ΓΕΩΤΕΧΝΙΚΩΝ ΕΡΕΥΝΩΝ & ΜΕΛΕΤΩΝ |
| 2. ΜΠΑΡΚΟΥΛΗΣ ΑΝΤΩΝΗΣ ΤΟΥ ΓΕΩΡΓΙΟΥ | 5. ΣΧΑΤΖΗΠΑΡΑΣΚΕΥΑΣ ΚΩΝ/ΝΟΣ ΤΟΥ ΔΗΜΟΣΘΕΝΗ |
| 3. ΔΗΜΑΡΑΣ ΚΩΝ/ΝΟΣ ΤΟΥ ΑΓΓΕΛΟΥ | 6. ΣΙΑΠΑΡΙΝΑΣ ΚΩΝ/ΝΟΣ ΤΟΥ ΠΑΝΑΓΙΩΤΗ |

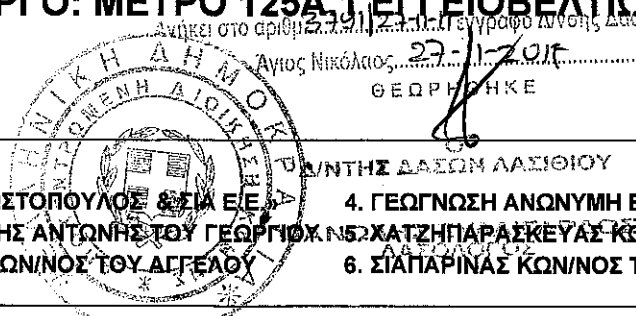

Ανήκει στο αριθμό 2.2.2.11... Τμήμα Μελετών, Κατασκευών & Τοπογραφικής Τμήμα Μελετών Κατασκευών Έργων Αγροτικής Υποδομής

Αριθμός: 22-1/2015
 ΓΕΩΡΓΙΟΥ



ΓΕΝΙΚΗ ΔΙΑΤΑΞΗ ΑΡΔΕΥΤΙΚΩΝ ΕΡΓΩΝ

ΑΝΑΘΕΩΡΗΣΗ



ΑΡ. ΣΧΕΔΙΟΥ	ΤΙΤΛΟΣ ΣΧΕΔΙΟΥ	ΚΛΙΜΑΚΑ
1	ΤΟΠΟΓΡΑΦΙΚΟ ΔΙΑΓΡΑΜΜΑ ΠΡΟΤΕΙΝΟΜΕΝΩΝ ΕΡΓΩΝ (1 ΑΠΟ 2)	1:5.000


	ΣΥΝΤΑΧΘΗΚΕ	ΕΛΕΓΧΘΗΚΕ	ΕΚΠΡΟΣΩΠΟΣ ΑΝΑΔΟΧΟΥ
ΗΜΕΡΟΜΗΝΙΑ	ΑΥΓΟΥΣΤΟΣ 2015	ΑΥΓΟΥΣΤΟΣ 2015	ΑΥΓΟΥΣΤΟΣ 2015
ΥΠΟΓΡΑΦΗ			
ΟΝΟΜ/ΝΥΜΟ	Α. ΑΠΟΣΤΟΛΑΤΟΥ	Μ. ΠΑΡΑΣΚΕΥΟΠΟΥΛΟΣ	ΔΗΜ. ΑΝΑΓΝΩΣΤΟΠΟΥΛΟΣ



	ΟΝΟΜΑΤΕΠΩΝΥΜΟ	ΗΜΕΡΟΜΗΝΙΑ	ΥΠΟΓΡΑΦΗ
ΕΛΕΓΧΘΗΚΕ	Η ΣΥΝΤΟΝΙΣΤΡΙΑ ΤΩΝ ΕΠΙΒΛΕΠΟΝΤΩΝ	ΚΥΡ. ΤΣΙΠΤΣΗ	24/11/15
	Η ΕΠΙΒΛΕΠΟΥΣΑ	ΚΥΡ. ΤΣΙΠΤΣΗ	24/11/15
	Ο ΤΜΗΜΑΤΑΡΧΗΣ	Σ. ΑΘΑΝΑΣΟΠΟΥΛΟΣ	
ΘΕΩΡΗΘΗΚΕ	Ο ΔΙΕΥΘΥΝΤΗΣ	ΧΡ. ΒΡΕΤΤΟΠΟΥΛΟΣ	05/11/2015

ΕΓΚΡΙΘΗΚΕ ΜΕ ΤΗΝ ΑΠΟΦΑΣΗ

ΒΕΒΑΙΩΣΗ ΕΓΚΡΙΣΗΣ	Ο ΤΜΗΜΑΤΑΡΧΗΣ	Σ. ΑΘΑΝΑΣΟΠΟΥΛΟΣ	
ΑΚΡΙΒΕΣ ΑΝΤΙΓΡΑΦΟ	Ο ΤΜΗΜΑΤΑΡΧΗΣ	Σ. ΑΘΑΝΑΣΟΠΟΥΛΟΣ	

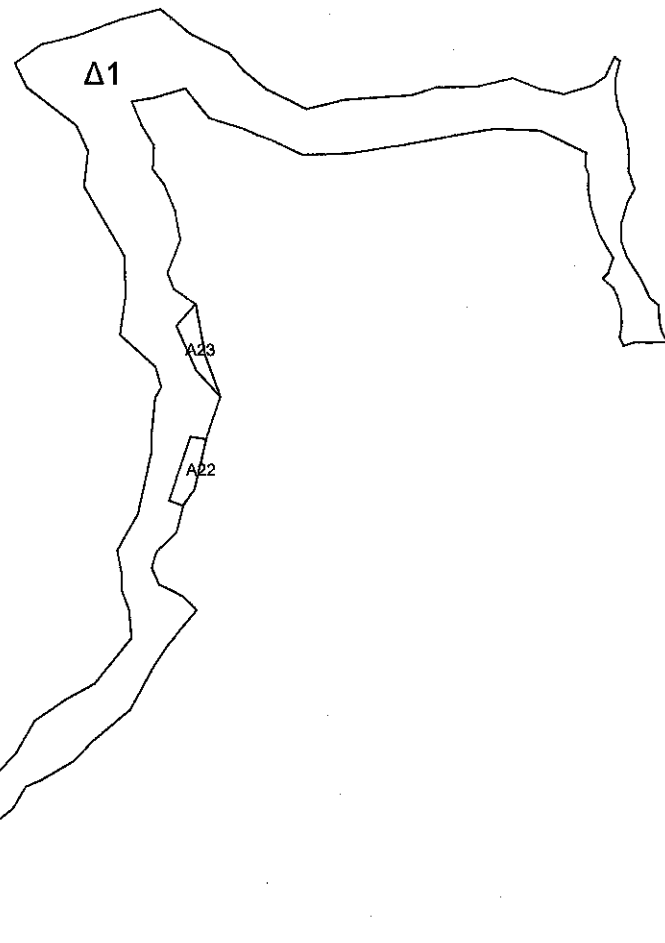
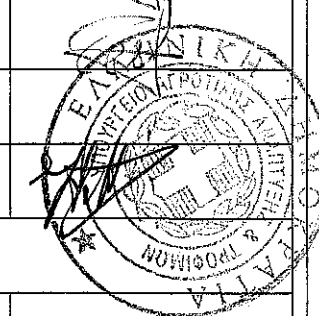


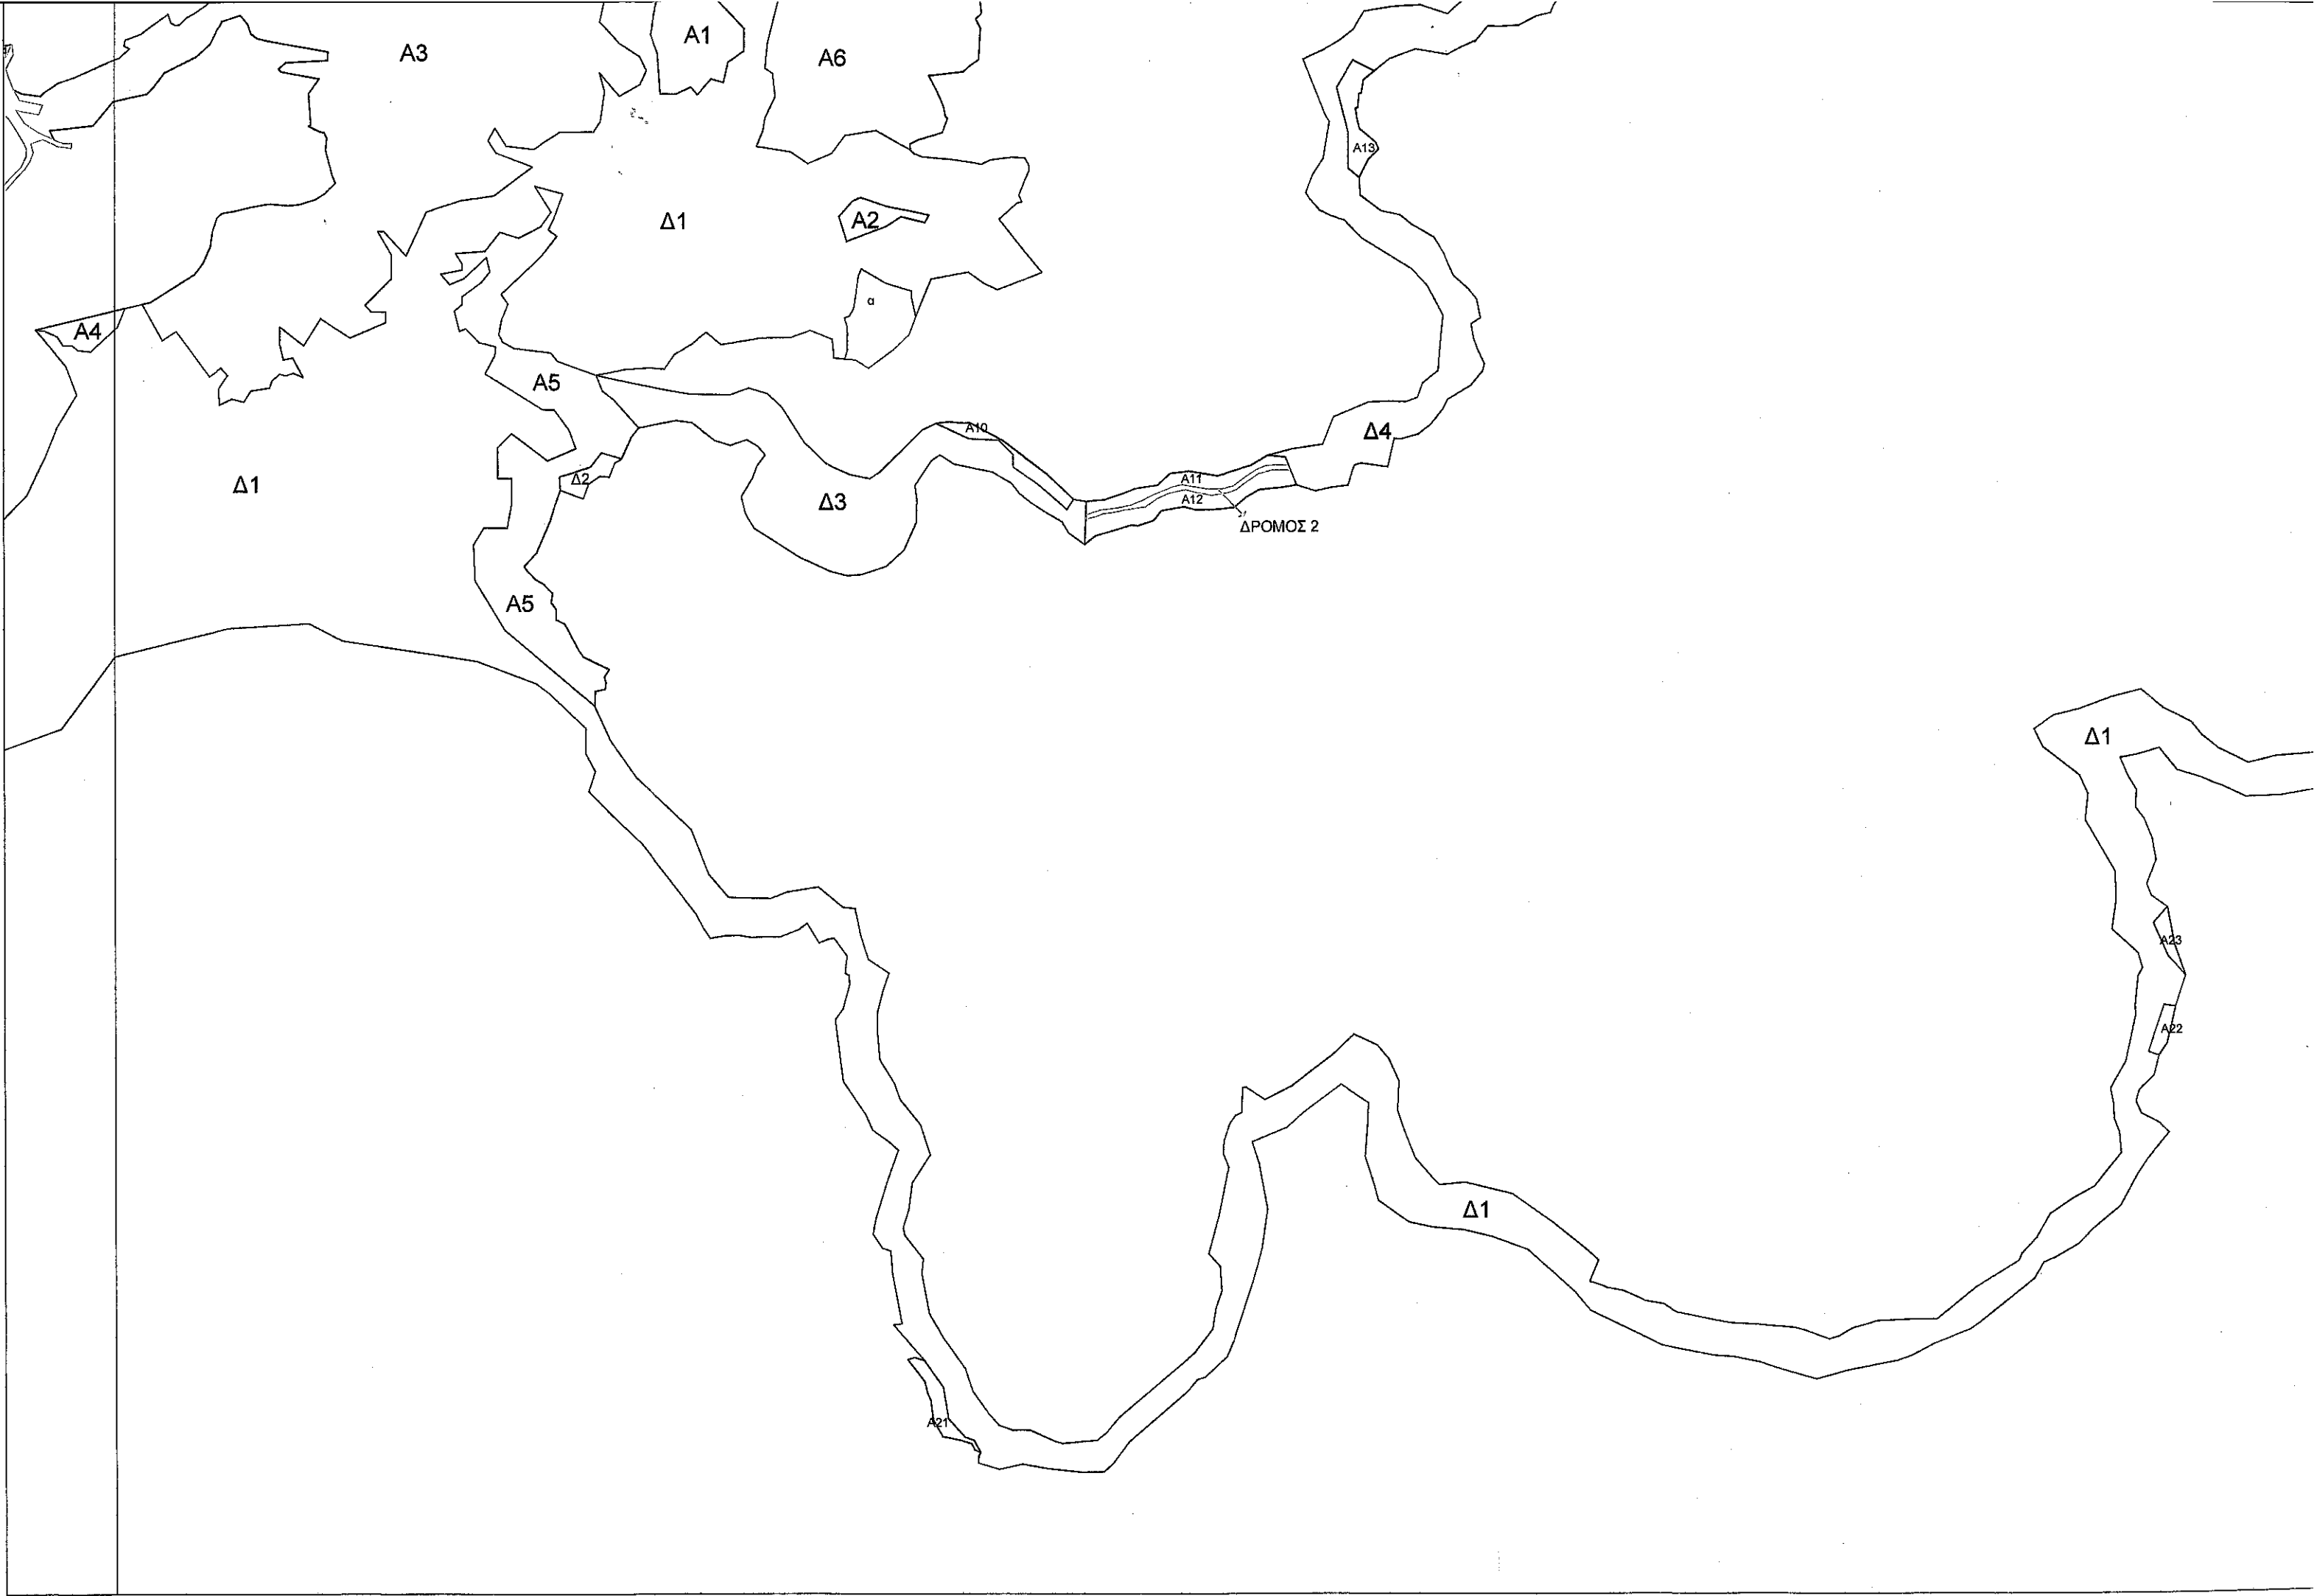


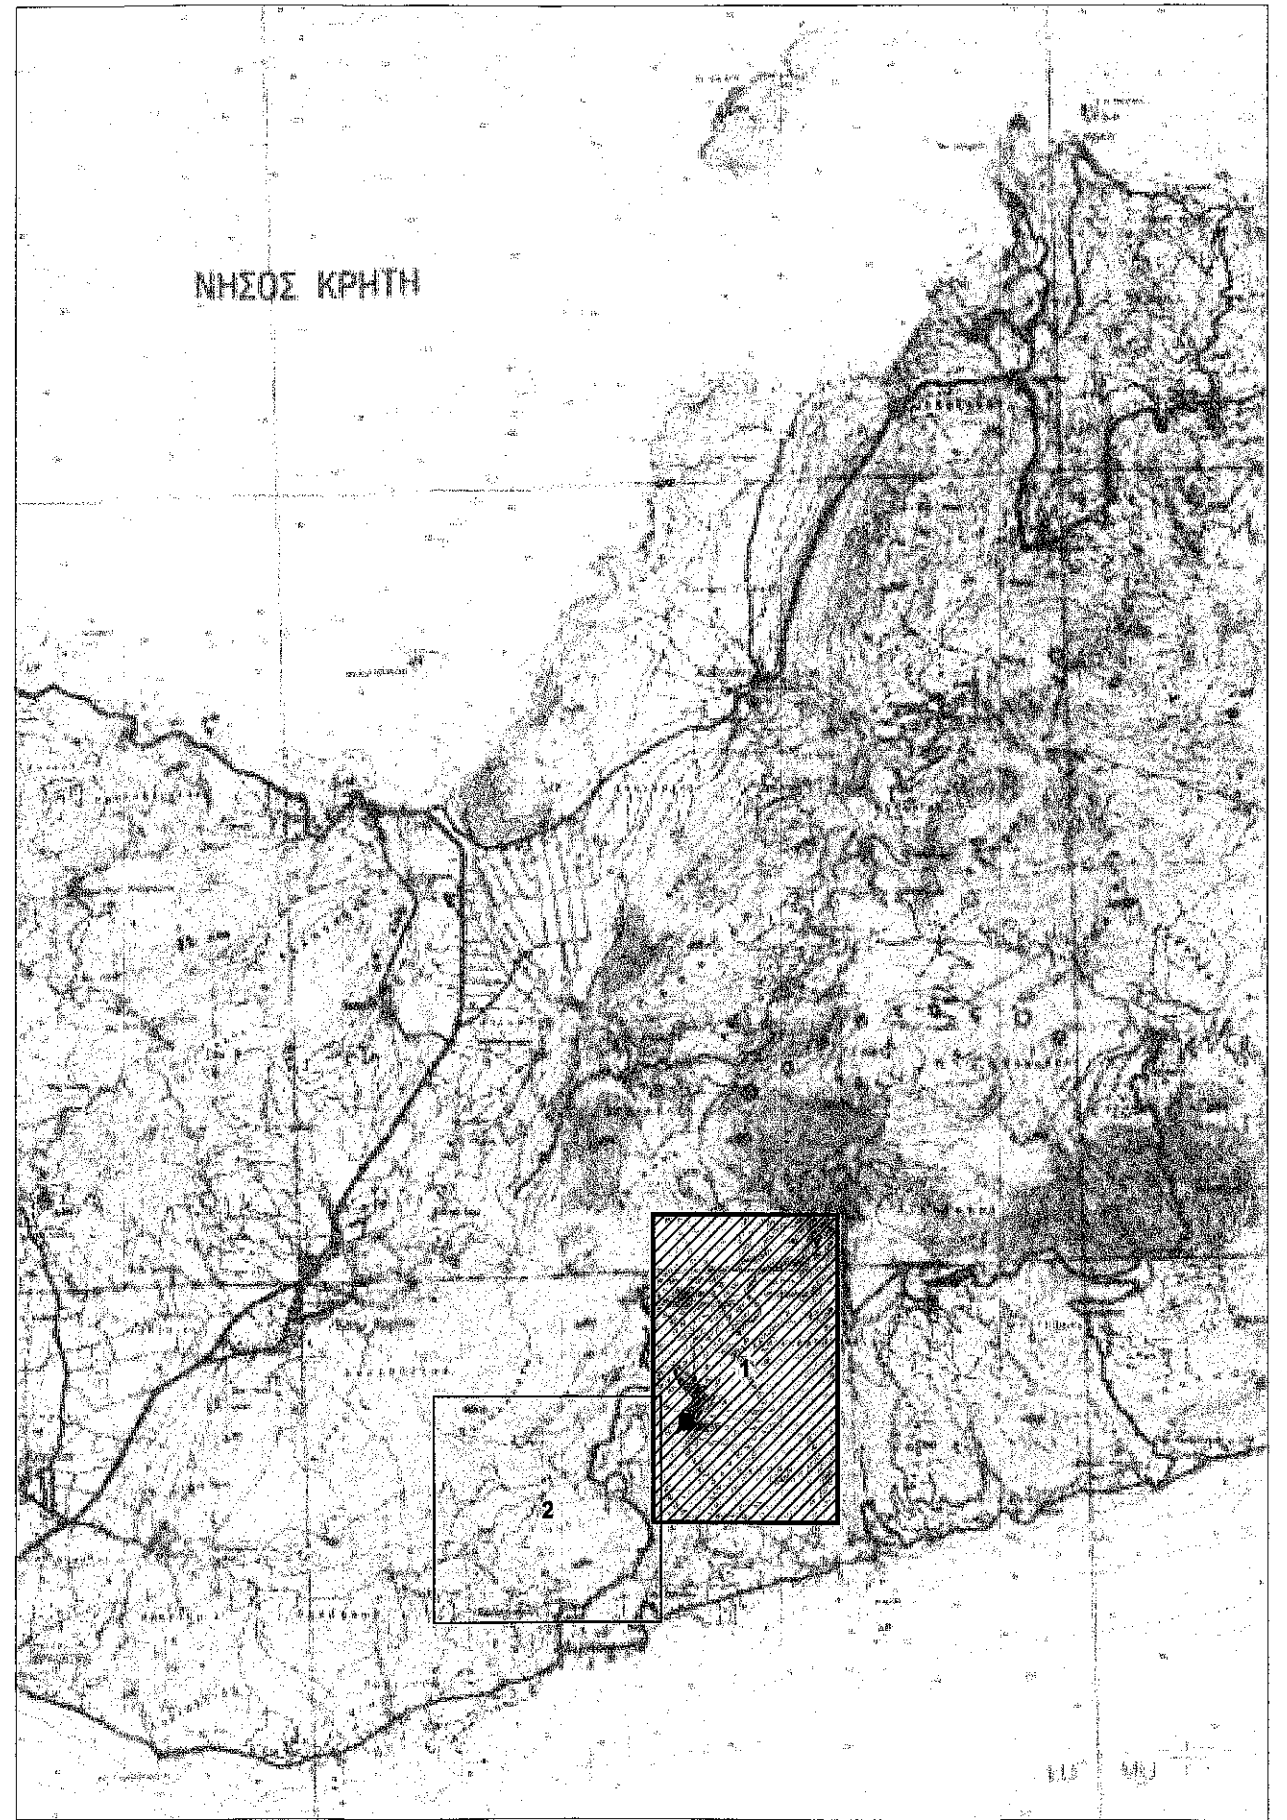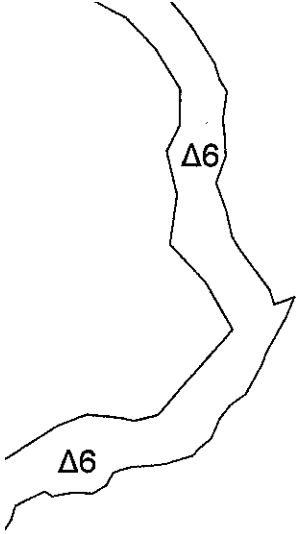





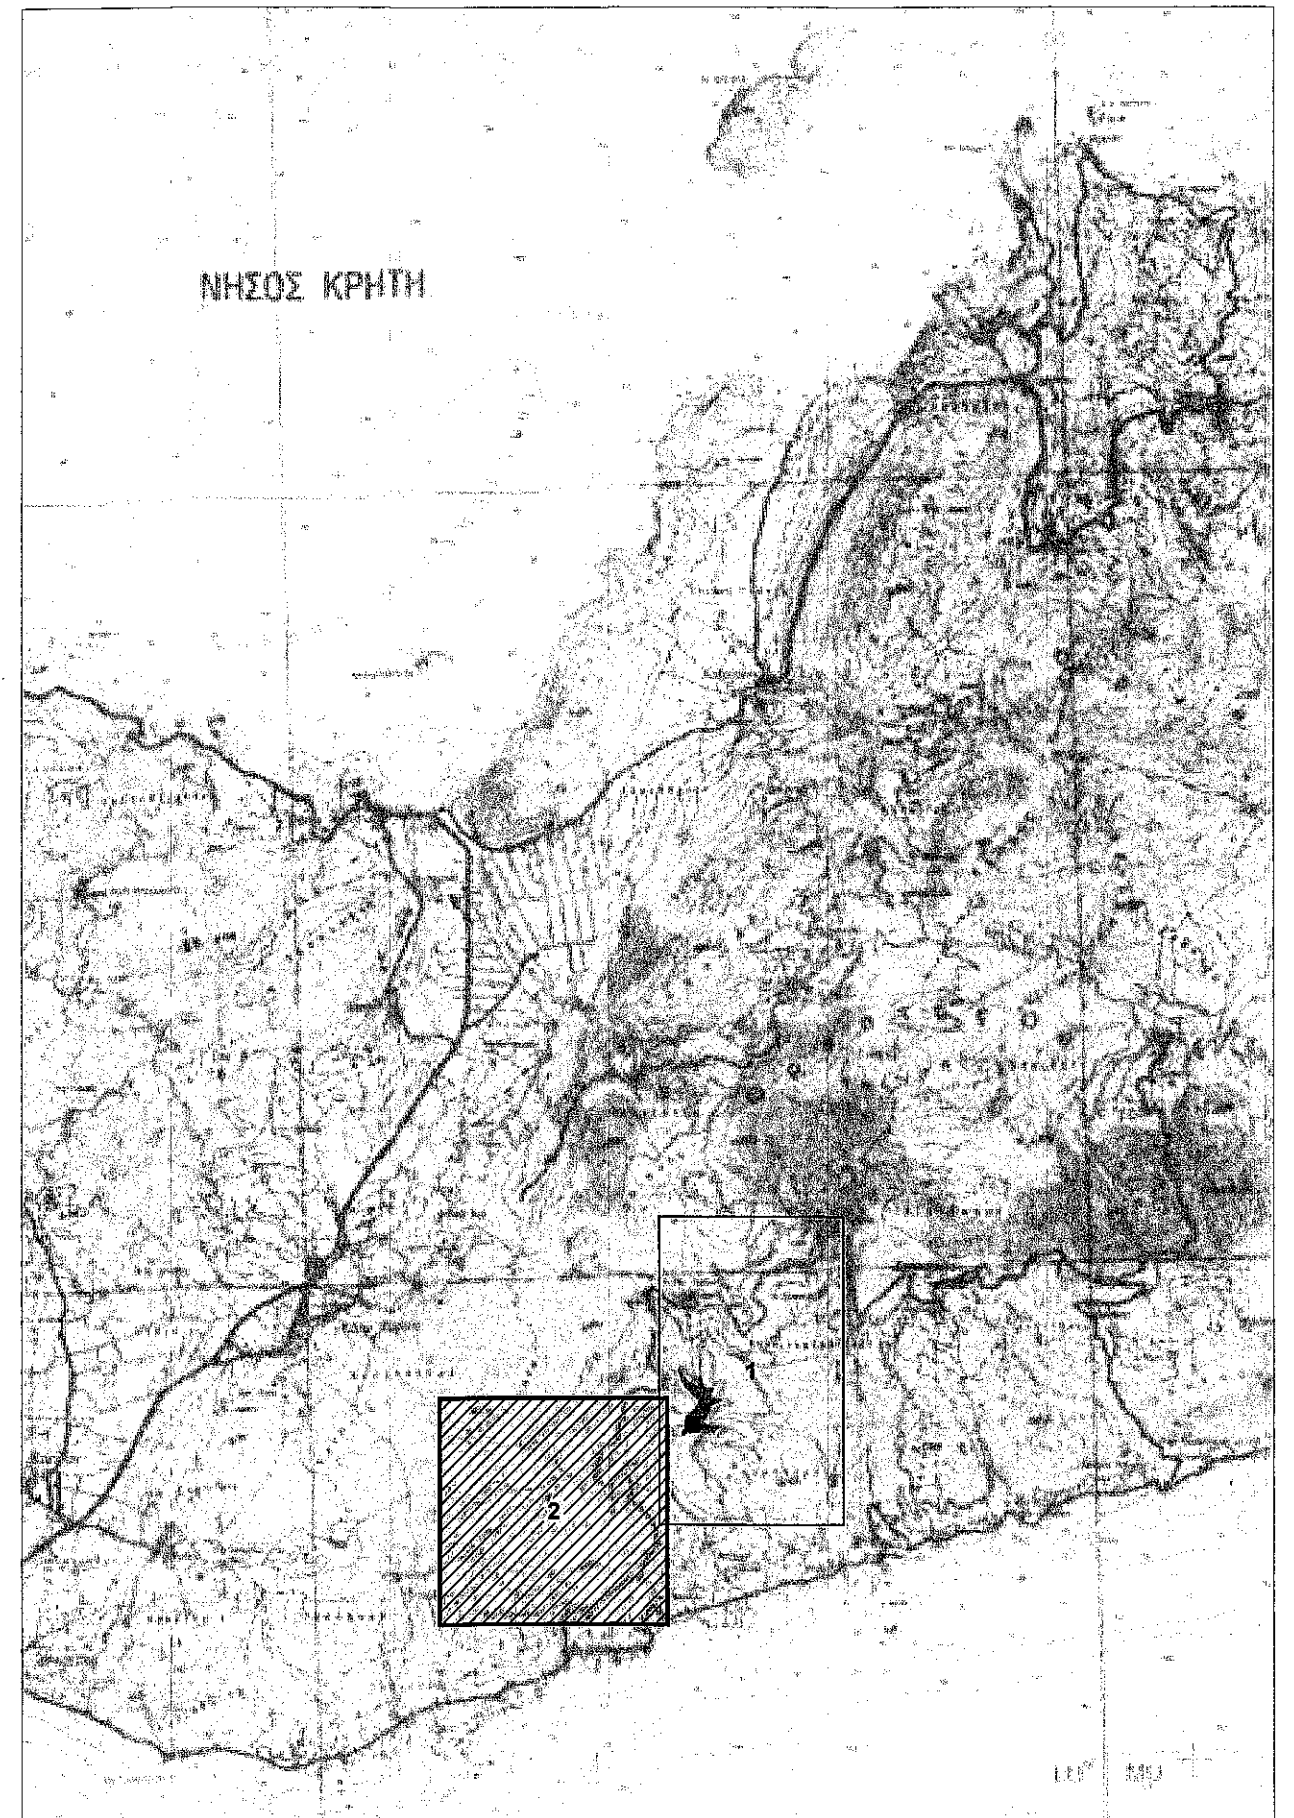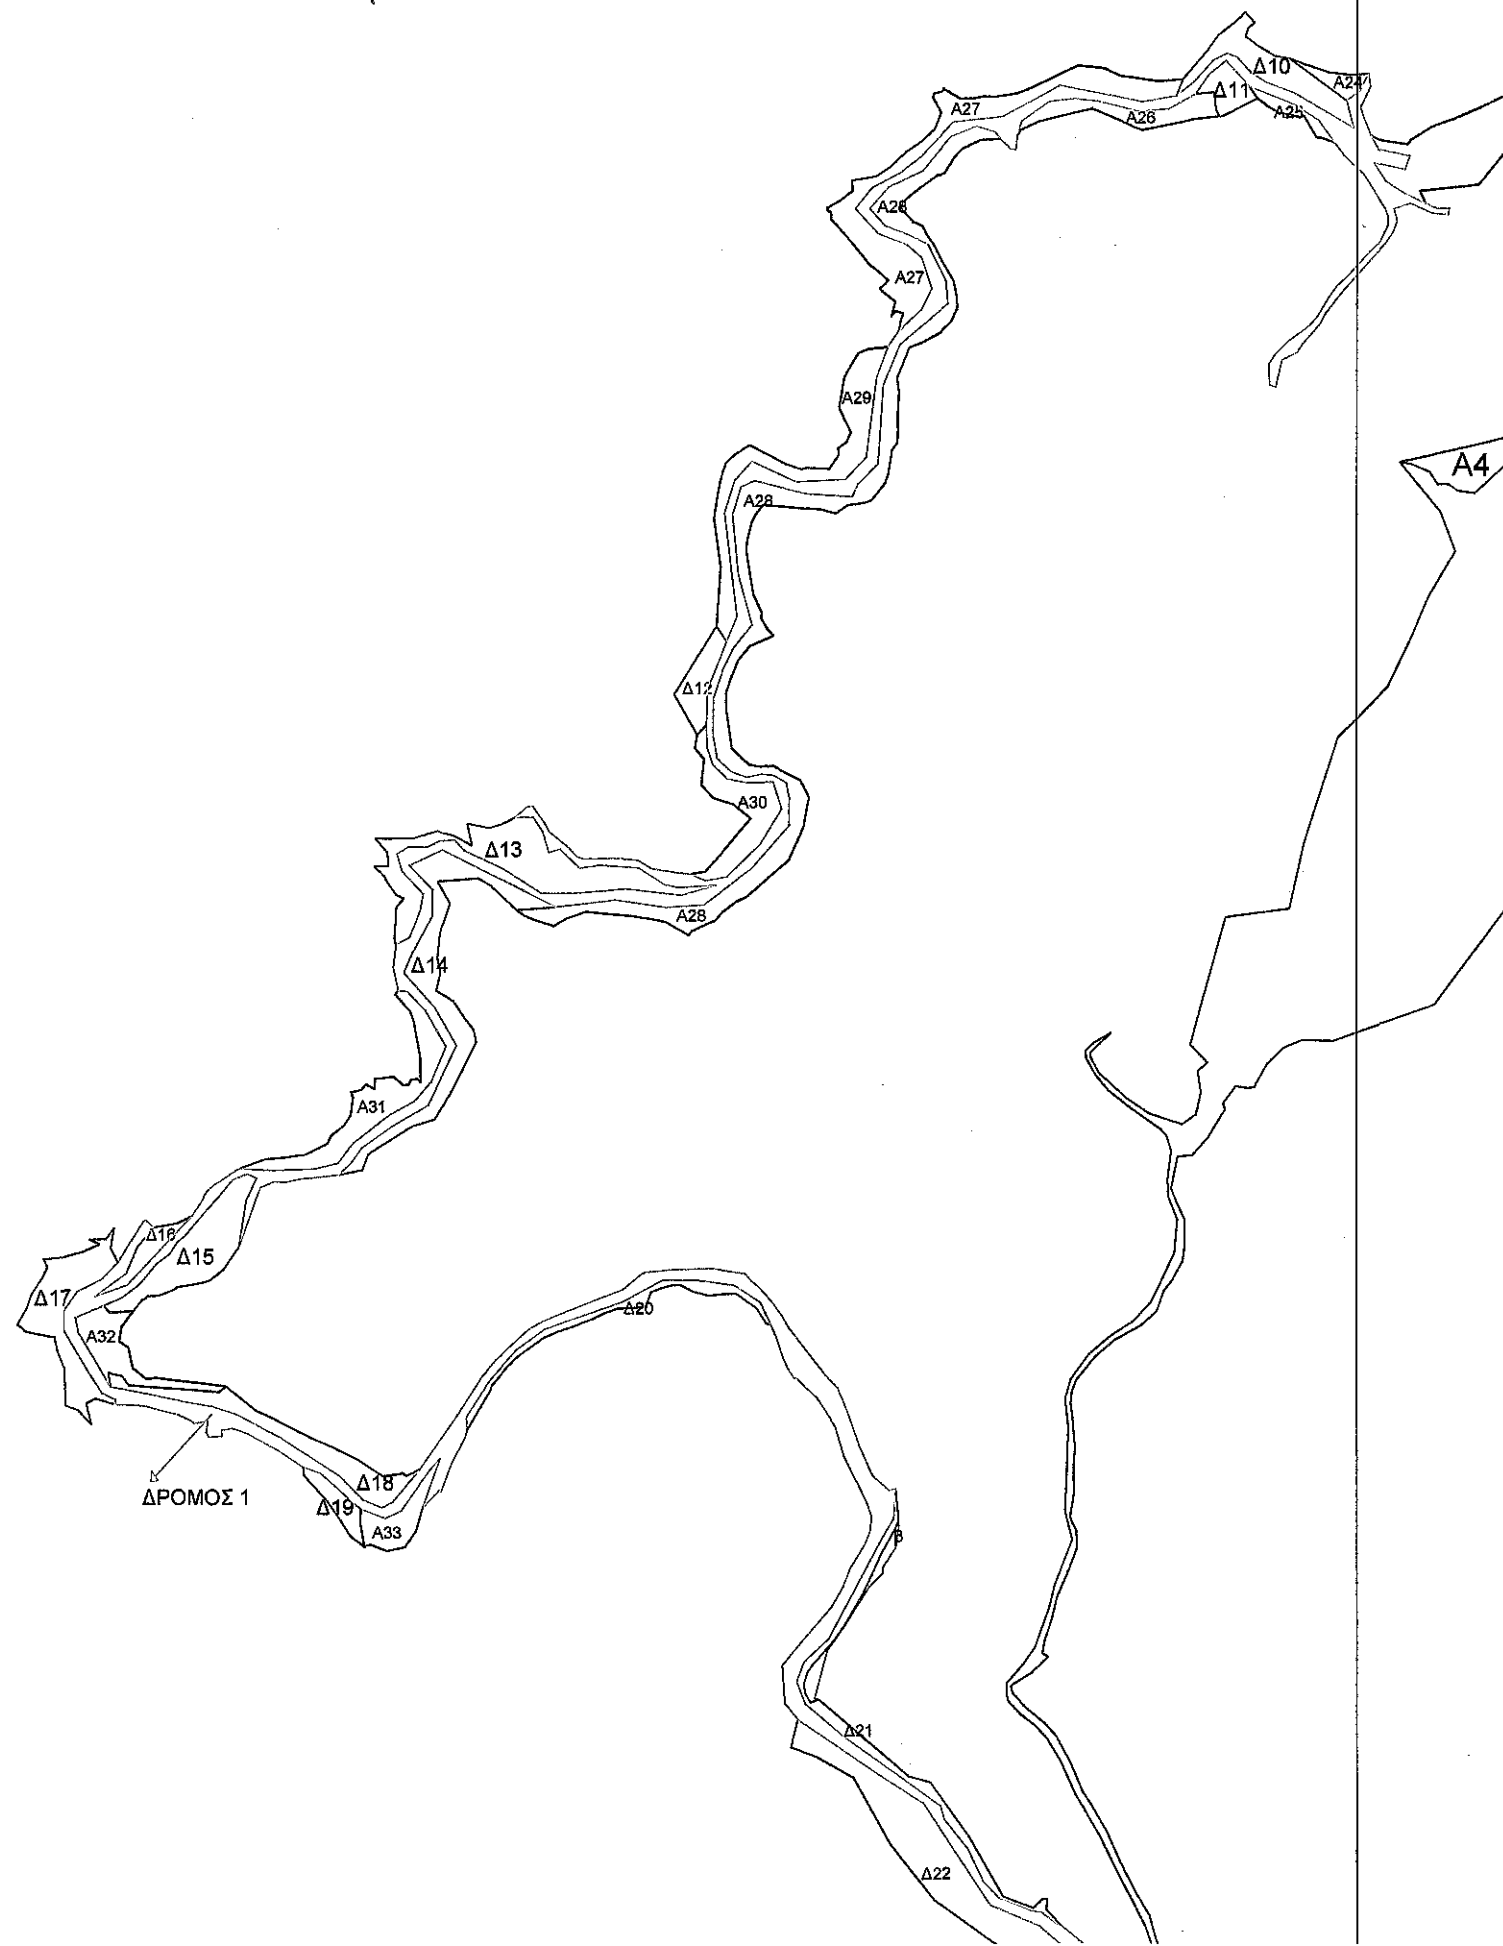

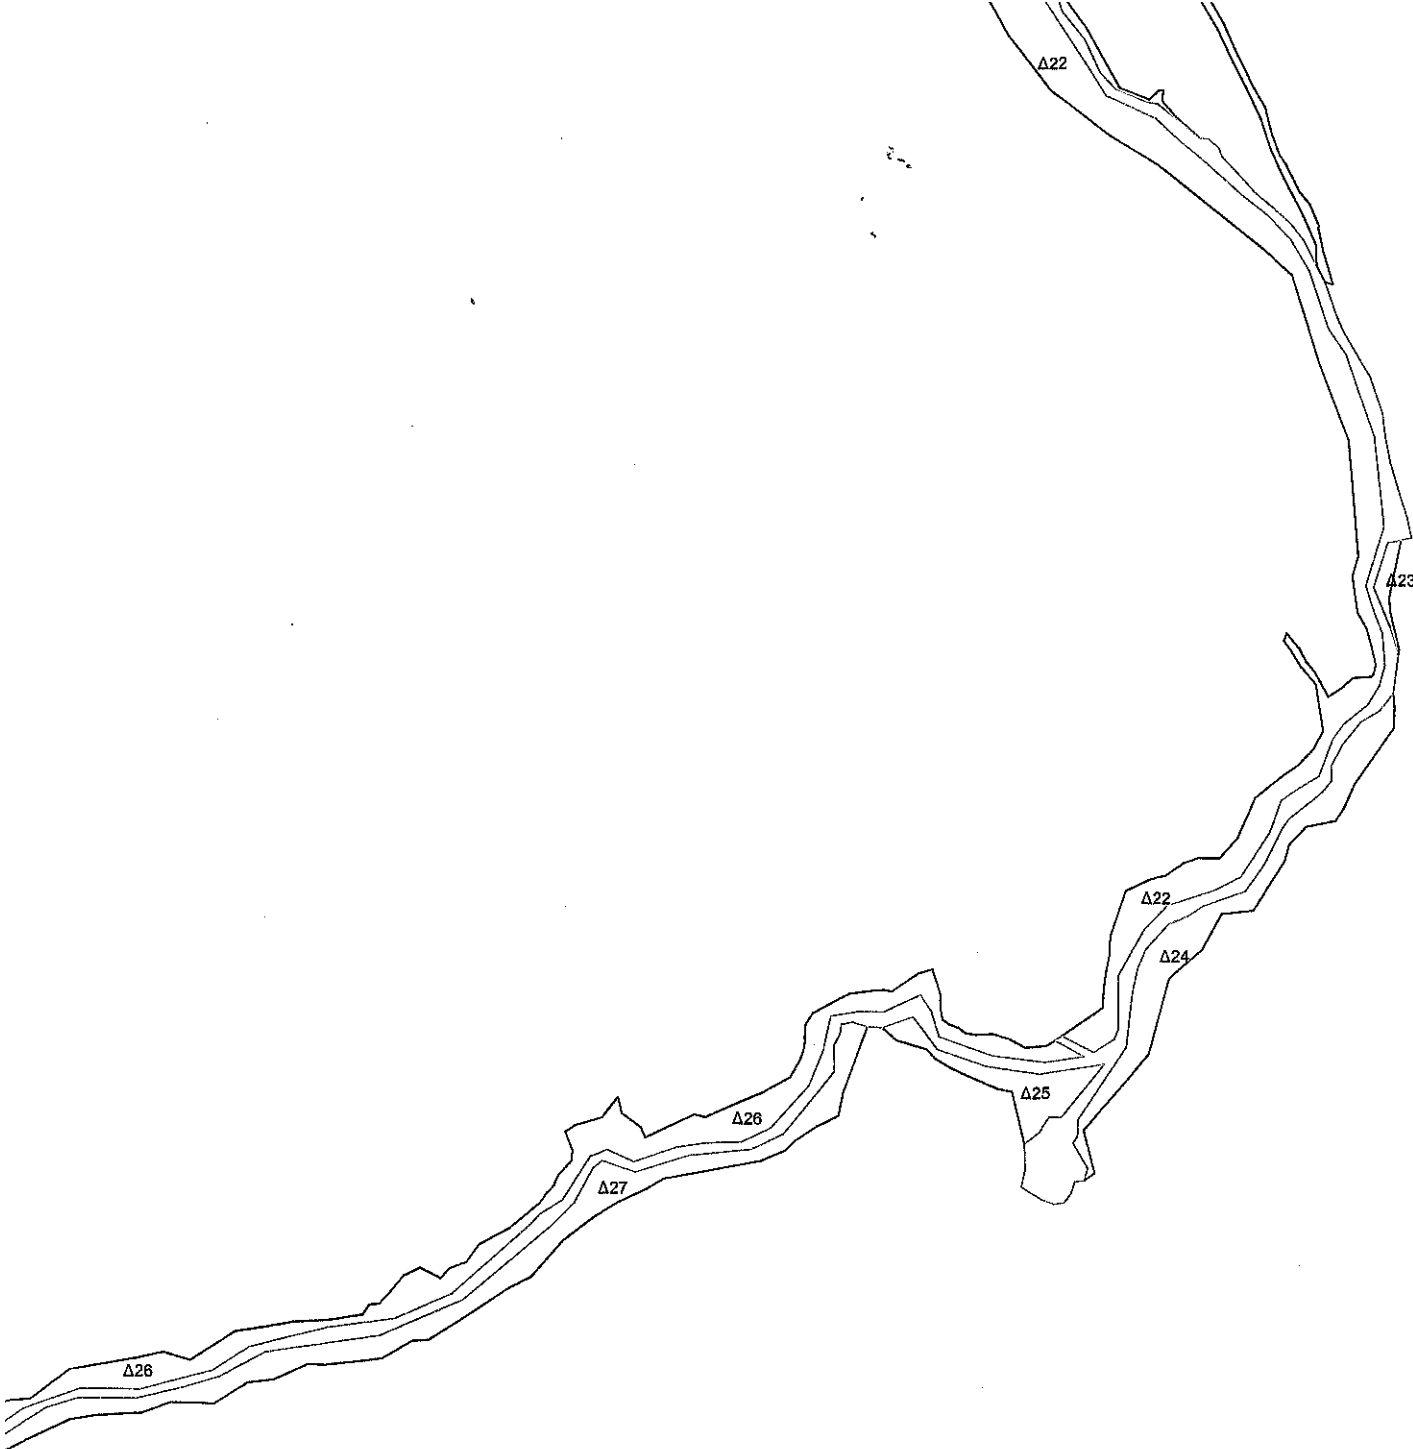

ΕΛΛΗΝΙΚΗ ΔΗΜΟΚΡΑΤΙΑ
ΥΠΟΥΡΓΕΙΟ ΠΑΡΑΓΩΓΙΚΗΣ ΑΝΑΣΥΓΚΡΟΤΗΣΗΣ, ΠΕΡΙΒΑΛΛΟΝΤΟΣ & ΕΝΕΡΓΕΙΑΣ
ΓΕΝΙΚΗ ΔΙΕΥΘΥΝΣΗ ΒΙΩΣΙΜΗΣ ΑΓΡΟΤΙΚΗΣ ΑΝΑΠΤΥΞΗΣ
ΔΙΕΥΘΥΝΣΗ ΤΕΧΝΙΚΩΝ ΜΕΛΕΤΩΝ, ΚΑΤΑΣΚΕΥΩΝ & ΤΟΠΟΓΡΑΦΙΚΗΣ
ΤΜΗΜΑ ΜΕΛΕΤΩΝ ΚΑΤΑΣΚΕΥΩΝ ΕΡΓΩΝ ΑΓΡΟΤΙΚΗΣ ΥΠΟΔΟΜΗΣ

ΕΡΓΟ:

ΜΕΛΕΤΗ ΦΡΑΓΜΑΤΟΣ
ΑΓ. ΙΩΑΝΝΗ - ΙΕΡΑΠΕΤΡΑΣ Ν. ΛΑΣΙΘΙΟΥ
ΚΑΙ ΒΑΣΙΚΩΝ ΕΡΓΩΝ ΑΞΙΟΠΟΙΗΣΗΣ ΑΡΔΕΥΤΙΚΟΥ ΝΕΡΟΥ

ΕΡΓΟ: ΜΕΤΡΟ 125Α.1 ΕΓΓΕΙΟΒΕΛΤΙΩΤΙΚΑ ΕΡΓΑ ΚΑΙ ΔΡΑΣΕΙΣ

Ανήκει στο αριθμό 3792/27.11.15 έγγραφο Δίνας Δασών Λασιθίου
 Αγίος Νικόλαος 27-11-2015
 ΘΕΩΡΗΘΗΚΕ

ΑΝΑΔΟΧΟΣ:

- | | |
|------------------------------------|--|
| 1. «Δ. ΑΝΑΓΝΩΣΤΟΠΟΥΛΟΣ & ΣΙΑ Ε.Ε.» | 4. ΓΕΩΡΓΙΟΣ ΚΩΝ/ΝΟΣ ΤΟΥ ΒΑΝΑΓΙΩΤΗ |
| 2. ΜΠΑΡΚΟΥΛΗΣ ΑΝΤΩΝΗΣ ΤΟΥ ΓΕΩΡΓΙΟΥ | 5. ΧΑΤΖΗΓΑΡΑΣΚΕΥΑΣ ΚΩΝ/ΝΟΣ ΤΟΥ ΔΗΜΟΣΘΕΝΗ |
| 3. ΔΗΜΑΡΑΣ ΚΩΝ/ΝΟΣ ΤΟΥ ΑΓΓΕΛΟΥ | 6. ΣΙΑΠΑΡΙΝΑΣ ΚΩΝ/ΝΟΣ ΤΟΥ ΒΑΝΑΓΙΩΤΗ |

ΓΕΝΙΚΗ ΔΙΑΤΑΞΗ ΑΡΔΕΥΤΙΚΩΝ ΕΡΓΩΝ

ΑΝΑΘΕΩΡΗΣΗ

ΑΡ. ΣΧΕΔΙΟΥ 2	ΤΙΤΛΟΣ ΣΧΕΔΙΟΥ ΤΟΠΟΓΡΑΦΙΚΟ ΔΙΑΓΡΑΜΜΑ ΠΡΟΤΕΙΝΟΜΕΝΩΝ ΕΡΓΩΝ (2 ΑΠΟ 2)	ΚΛΙΜΑΚΑ 1:5.000
-------------------------	--	---------------------------

	ΣΥΝΤΑΧΘΗΚΕ	ΕΛΕΓΧΘΗΚΕ	ΕΚΠΡΟΣΩΠΟΣ ΑΝΑΔΟΧΟΥ
ΗΜΕΡΟΜΗΝΙΑ	ΑΥΓΟΥΣΤΟΣ 2015	ΑΥΓΟΥΣΤΟΣ 2015	ΑΥΓΟΥΣΤΟΣ 2015
ΥΠΟΓΡΑΦΗ			
ΟΝΟΜ/ΝΥΜΟ	Α. ΑΠΟΣΤΟΛΑΤΟΥ	Μ. ΠΑΡΑΣΚΕΥΟΠΟΥΛΟΣ	ΔΗΜ. ΑΝΑΓΝΩΣΤΟΠΟΥΛΟΣ

	ΟΝΟΜΑΤΕΠΩΝΥΜΟ	ΗΜΕΡΟΜΗΝΙΑ	ΥΠΟΓΡΑΦΗ
ΕΛΕΓΧΘΗΚΕ	Η ΣΥΝΤΟΝΙΣΤΡΙΑ ΤΩΝ ΕΠΙΒΛΕΠΟΝΤΩΝ	ΚΥΡ. ΤΣΙΠΤΣΗ	
	Η ΕΠΙΒΛΕΠΟΥΣΑ	ΚΥΡ. ΤΣΙΠΤΣΗ	
	Ο ΤΜΗΜΑΤΑΡΧΗΣ	Σ. ΑΘΑΝΑΣΟΠΟΥΛΟΣ	
ΘΕΩΡΗΘΗΚΕ	Ο ΔΙΕΥΘΥΝΤΗΣ	ΧΡ. ΒΡΕΤΤΟΠΟΥΛΟΣ	

ΕΓΚΡΙΘΗΚΕ ΜΕ ΤΗΝ ΑΠΟΦΑΣΗ			
ΒΕΒΑΙΩΣΗ ΕΓΚΡΙΣΗΣ	Ο ΤΜΗΜΑΤΑΡΧΗΣ	Σ. ΑΘΑΝΑΣΟΠΟΥΛΟΣ	

