

**ΜΕΛΕΤΗΤΗΣ:** ΤΕΧΝΙΚΟ ΓΡΑΦΕΙΟ  
ΜΑΥΡΙΔΗΣ ΚΩΝ. ΑΝΕΣΤΗΣ  
ΑΓΡΟΝΟΜΟΣ - ΤΟΠΟΓΡΑΦΟΣ ΜΗΧΑΝΙΚΟΣ Ε.Μ.Π.  
Α.Μ. Τ.Ε.Ε. 93360  
ΕΛΕΥΘΕΡΙΟΥ ΒΕΝΙΖΕΛΟΥ - ΑΡΚΑΛΟΧΩΡΙ ΗΡΑΚΛΕΙΟΥ  
ΤΗΛ: 28910-24000 6944904425

**ΕΡΓΟ:** ΑΠΟΤΥΠΩΣΗ ΤΕΜΑΧΙΟΥ

**ΘΕΣΗ:** " ΜΟΝΟΚΑΡΑ "   
ΤΟΠΙΚΗ ΚΟΙΝΟΤΗΤΑ ΣΦΑΚΑΣ  
ΔΗΜΟΤΙΚΗ ΕΝΟΤΗΤΑ ΣΗΤΕΙΑΣ  
ΔΗΜΟΣ ΣΦΑΚΑΣ  
ΠΕΡΙΦΕΡΕΙΑΚΗ ΕΝΟΤΗΤΑ ΛΑΣΙΘΙΟΥ ΚΡΗΤΗΣ

**ΕΡΓΟΔΟΤΗΣ:** ΜΑΥΡΟΜΑΤΑΚΗΣ ΕΜΜΑΝΟΥΗΛ του ΝΙΚΟΛΑΟΥ

**ΘΕΜΑ ΣΧΕΔΙΟΥ:** ΤΟΠΟΓΡΑΦΙΚΟ

ΑΡ. ΣΧΕΔ.  
**T1**

**ΧΡΟΝΟΛΟΓΙΑ ΜΕΛΕΤΗΣ:** ΑΠΡΙΛΙΟΣ 2014

**ΚΛΙΜΑΚΑ:** 1 : 500

**ΣΦΡΑΓΙΔΑ - ΥΠΟΓΡΑΦΗ:**


ΜΑΥΡΙΔΗΣ ΚΩΝ. ΑΝΕΣΤΗΣ  
ΑΓΡΟΝΟΜΟΣ ΤΟΠΟΓΡΑΦΟΣ ΜΗΧΑΝΙΚΟΣ Ε.Μ.Π.  
ΜΕΛΟΣ ΤΕΛ. ΔΕΛΤΙΟΥ ΜΗΤΡΩΟΥ 93360  
ΕΛ. ΒΕΝΙΖΕΛΟΥ 150 ΑΡΚΑΛΟΧΩΡΙ Τ.Κ. 7030  
ΗΡΑΚΛΕΙΟ ΚΡΗΤΗΣ - ΤΗΛ. 6944 904425  
ΦΜ 125596880 - ΔΟΥ ΑΡΚΑΛΟΧΩΡΙ

Αντίστοιχο αριθμ. 3886/12-15 Συγγραφο Δίνοσης Δασών Λασιθίου  
Απόστολος 1-12-2015  
ΓΕΩΡΓΙΟΣ ΚΕ  
ΔΙΕΥΤΗΣ ΔΑΣΩΝ ΛΑΣΙΘΙΟΥ  
ΜΑΥΡΙΔΗΣ ΕΜΜΑΝΟΥΗΛ  
ΔΑΣΟΛΟΓΟΣ

ΣΥΝΤΕΤΑΓΜΕΝΕΣ ΚΟΡΥΦΩΝ ΕΓΣΑ'87

κ/φή	X	Y
1	676125.90	3888766.63
2	676127.35	3888764.00
3	676128.48	3888761.93
4	676127.42	3888754.26
5	676123.52	3888751.09
6	676121.21	3888748.84
7	676118.43	3888730.05
8	676097.26	3888722.07
9	676097.33	3888720.12
10	676080.46	3888696.25
11	676069.14	3888686.93
12	676058.10	3888678.79
13	676054.40	3888674.09
14	676077.68	3888664.17
15	676091.77	3888652.33
16	676119.44	3888620.94
17	675963.85	3888642.75
18	675989.79	3888722.92
19	675997.71	3888734.15
20	675999.56	3888735.21
21	676001.28	3888741.36
22	676004.96	3888745.26
23	676009.29	3888746.39
24	676023.31	3888746.06
25	676023.24	3888743.81
26	676047.12	3888748.64
27	676075.37	3888755.32
28	676095.74	3888749.23
29	676101.82	3888752.14
30	676111.28	3888759.49
1	676125.90	3888766.63

Εμβαδό E = 13.209,90 τ.μ.

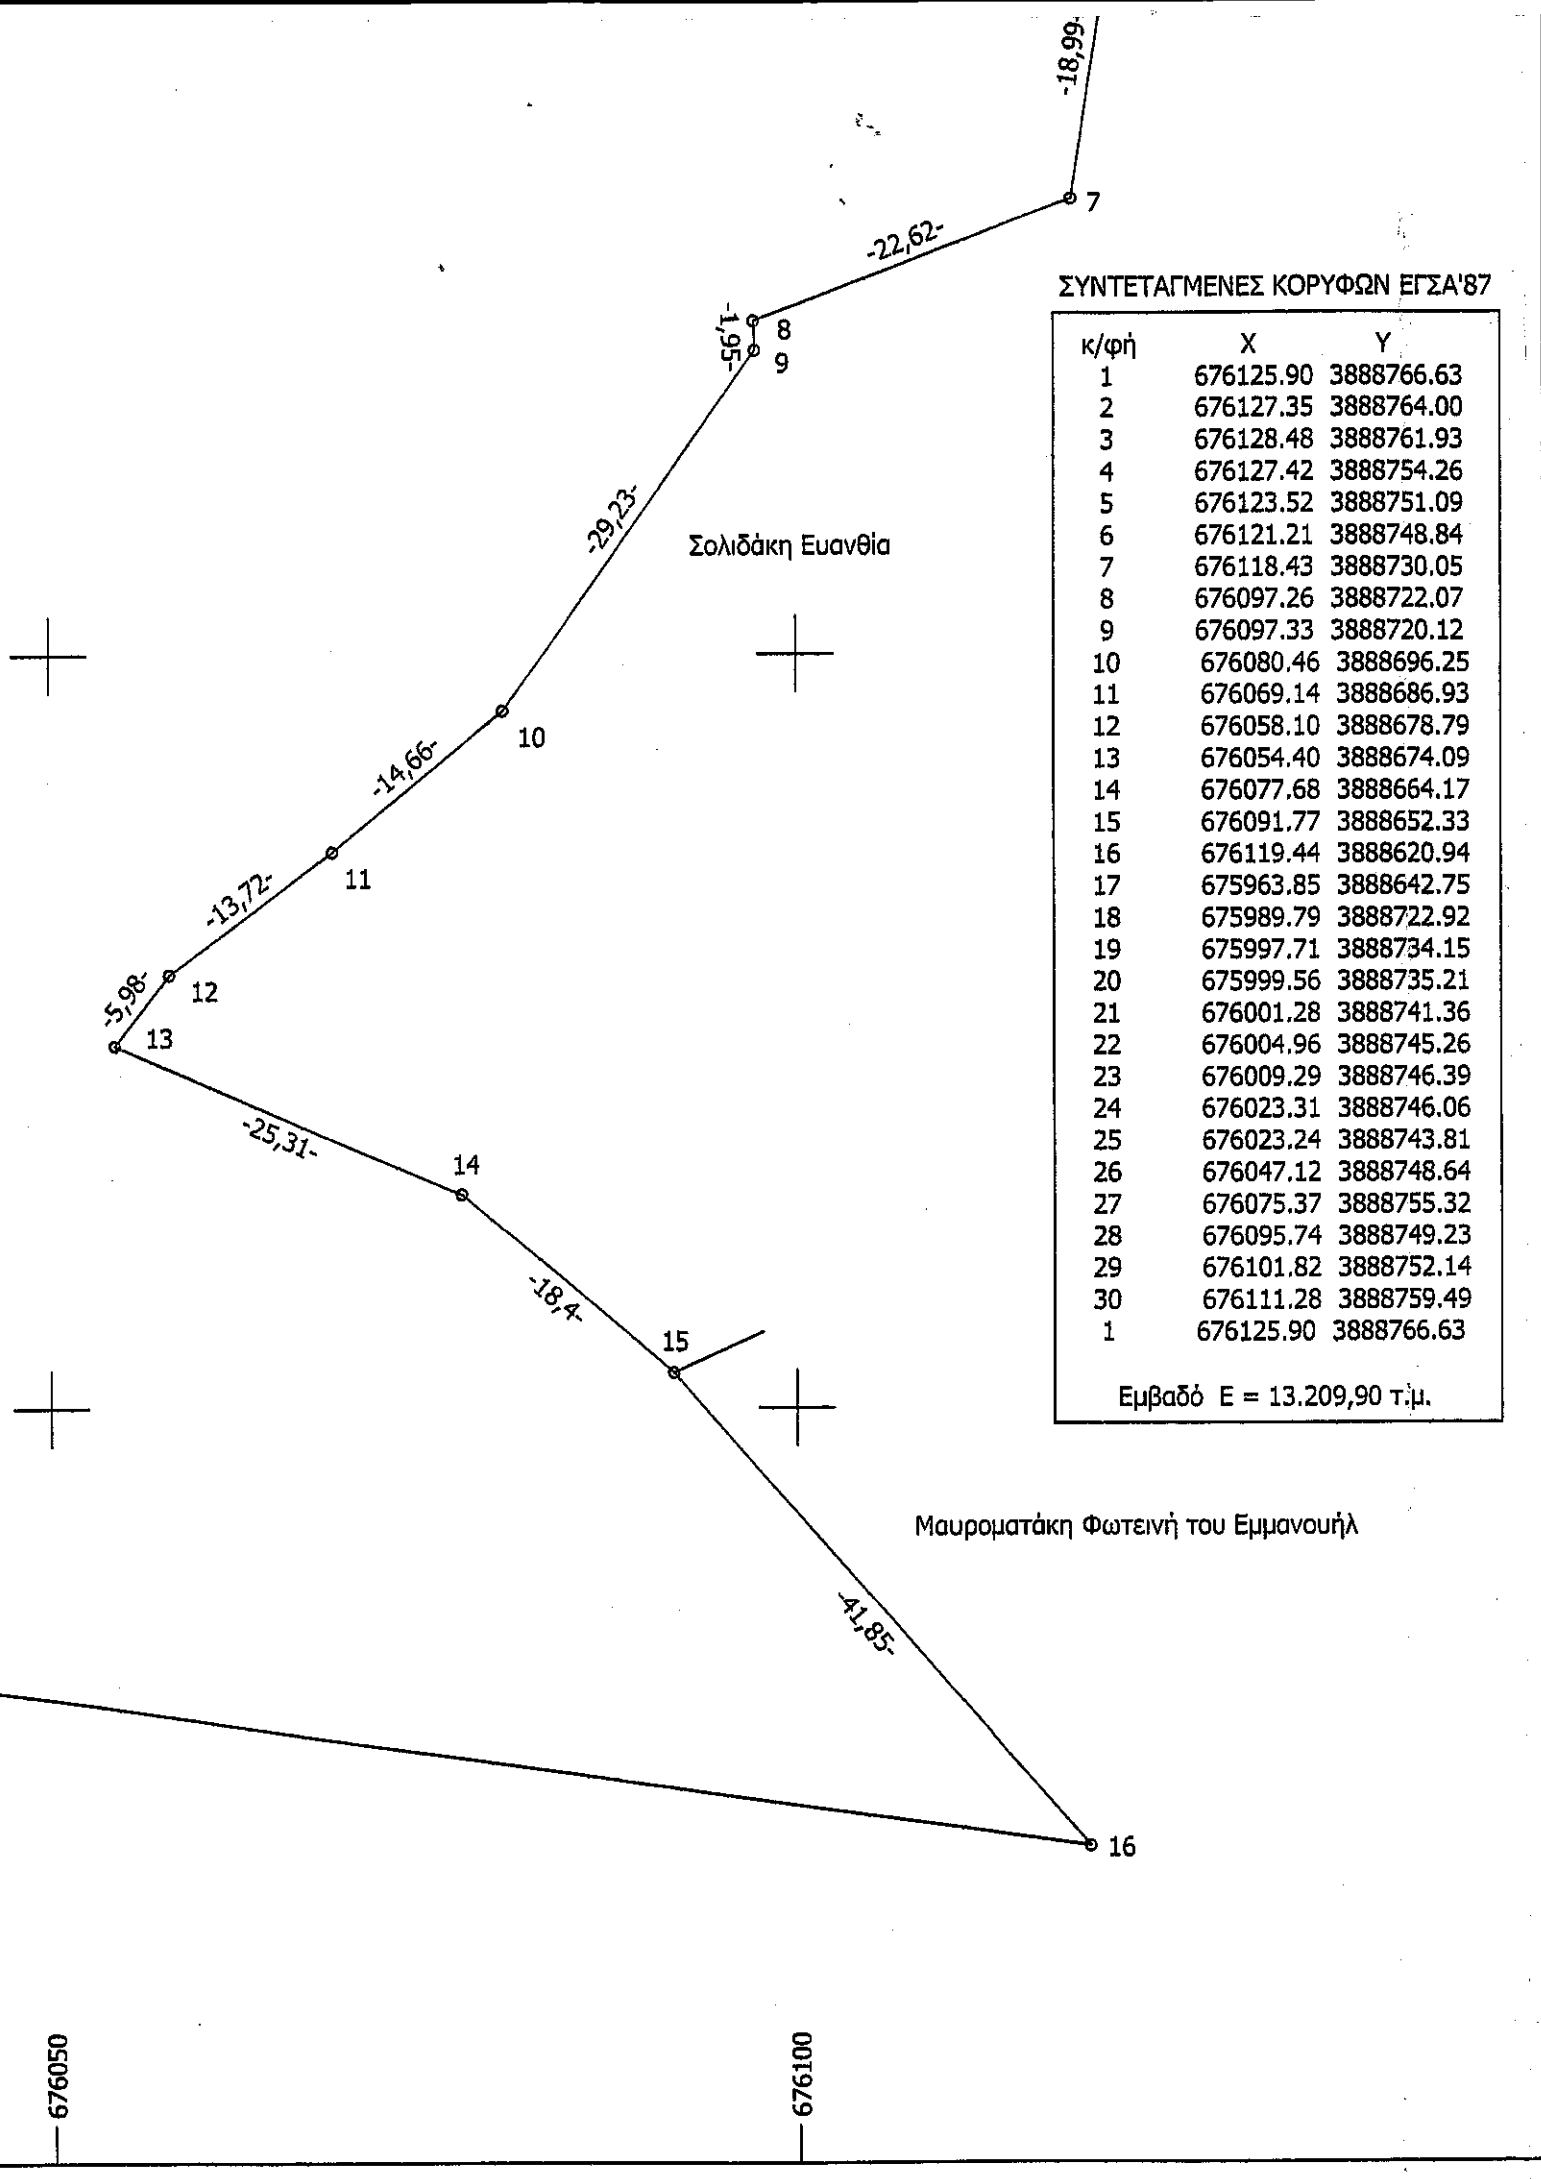

Κληρ. Μαυροματάκη Εμμανουήλ του Ιωάννη

Μιχαήλ Μετζάκης & Γεώργιος Κουκουράκης

3888750

Μαυροματάκη Φωτεινή του Εμμανουήλ

Ιδιοκτησία ιδίου

Κτηνοτροφικές εγκαταστάσεις

Σολιδάκη Ευανθία

Μαυροματάκη Φωτεινή του Εμμανουήλ

Ιδιοκτησία ιδίου

ΣΥΝΤΕΤΑΓΜΕΝΕΣ ΚΟΡΥΦΩΝ ΕΓΣΑ'87

κ/φή	X	Y
1	676125.90	3888766.63
2	676127.35	3888764.00
3	676128.48	3888761.93
4	676127.42	3888754.26
5	676123.52	3888751.09
6	676121.21	3888748.84
7	676118.43	3888730.05
8	676097.26	3888722.07
9	676097.33	3888720.12
10	676080.46	3888696.25
11	676069.14	3888686.93
12	676058.10	3888678.79
13	676054.40	3888674.09
14	676077.68	3888664.17
15	676091.77	3888652.33
16	676119.44	3888620.94
17	675963.85	3888642.75
18	675989.79	3888722.92
19	675997.71	3888734.15
20	675999.56	3888735.21
21	676001.28	3888741.36
22	676004.96	3888745.26
23	676009.29	3888746.39
24	676023.31	3888746.06
25	676023.24	3888743.81
26	676047.12	3888748.64
27	676075.37	3888755.32
28	676095.74	3888749.23
29	676101.82	3888752.14
30	676111.28	3888759.49
1	676125.90	3888766.63

Εμβαδό Ε = 13.209,90 τ.μ.

ΔΗΛΩΣΗ ΟΡΙΩΝ

Ο υπογράφων, ιδιοκτήτης του περιγραφόμενου τεμαχίου στο παρών τοπογραφικό διάγραμμα, δηλώνω ότι τα όρια είναι αληθή και έχουν υποδειχθεί από εμένα.

Ο ιδιοκτήτης

