

**ΤΕΧΝΙΚΟ ΓΡΑΦΕΙΟ  
ΜΕΛΕΤΩΝ - ΚΑΤΑΣΚΕΥΩΝ**

ΚΩΝΣΤΑΝΤΙΝΟΥ ΑΛΕΞ. ΣΩΚΡΑΤΗ  
ΑΓΡ. ΤΟΠΟΓΡΑΦΟΣ ΜΗΧΑΝΙΚΟΣ  
Ανδρέα Μισουλή 57, Κατερίνη, Τηλ. 23510 74360

**ΔΗΜΟΣ ΔΙΟΥ - ΟΛΥΜΠΟΥ**  
**ΔΗΜΟΤΙΚΗ ΕΝΟΤΗΤΑ ΔΙΟΥ**  
ΤΟΠΙΚΗ ΚΟΙΝΟΤΗΤΑ ΚΟΝΤΑΡΙΩΤΙΣΣΑΣ

ΑΓΡΟΚΤΗΜΑ: ΒΡΟΝΤΟΥ-ΚΟΝΤΑΡΙΩΤΙΣΣΑ (Σ.Α.Α.Κ. ΚΟΝΤ/ΣΗΣ ΕΤΟΥΣ 1958)

ΑΡ. ΚΛΗΡ/ΧΙΟΥ: 402

ΘΕΜΑ ΣΧΕΔΙΟΥ :

ΤΟΠΟΓΡΑΦΙΚΟ ΔΙΑΓΡΑΜΜΑ

ΚΛΙΜΑΚΑ ΣΧΕΔΙΟΥ: 1:500

ΤΟΠΟΓΡΑΦΙΚΟ ΔΙΑΓΡΑΜΜΑ ΚΛΗΡΟΤΕΜΑΧΙΟΥ ΜΕ ΣΤΟΙΧΕΙΑ:

A1-A2-A3-A4-A1


ΕΜΒΑΔΟΥ Ε=3615.04τ.μ.(Ε=3460.00τ.μ. ΒΑΣΕΙ ΤΙΤΛΟΥ)

ΗΜΕΡΟΜΗΝΙΑ: 27/11/2015

ΠΑΡΑΤΗΡΗΣΕΙΣ

ΣΦΡΑΓΙΔΑ - ΥΠΟΓΡΑΦΗ

**ΚΩΝΙΝΟΥ Α. ΣΩΚΡΑΤΗΣ**  
ΑΓΡΟΝΟΜΟΣ - ΤΟΠΟΓΡΑΦΟΣ ΜΗΧΑΝΙΚΟΣ  
ΔΙΠΛΩΜΑΤΟΥΧΟΣ Α.Π.Θ.  
ΑΡ.ΜΗΤΡ.ΤΕΕ 3744/94 ΤΗΛ.2351074360  
ΚΕΝΤΡΟ Α.ΜΙΟΥΛΗΣ ΚΑΤΕΡΙΝΗΣ 50100  
ΑΦΜ 061773347 Τ.Κ. ΚΟΝΤΑΡΙΩΤΙΣΣΑΣ

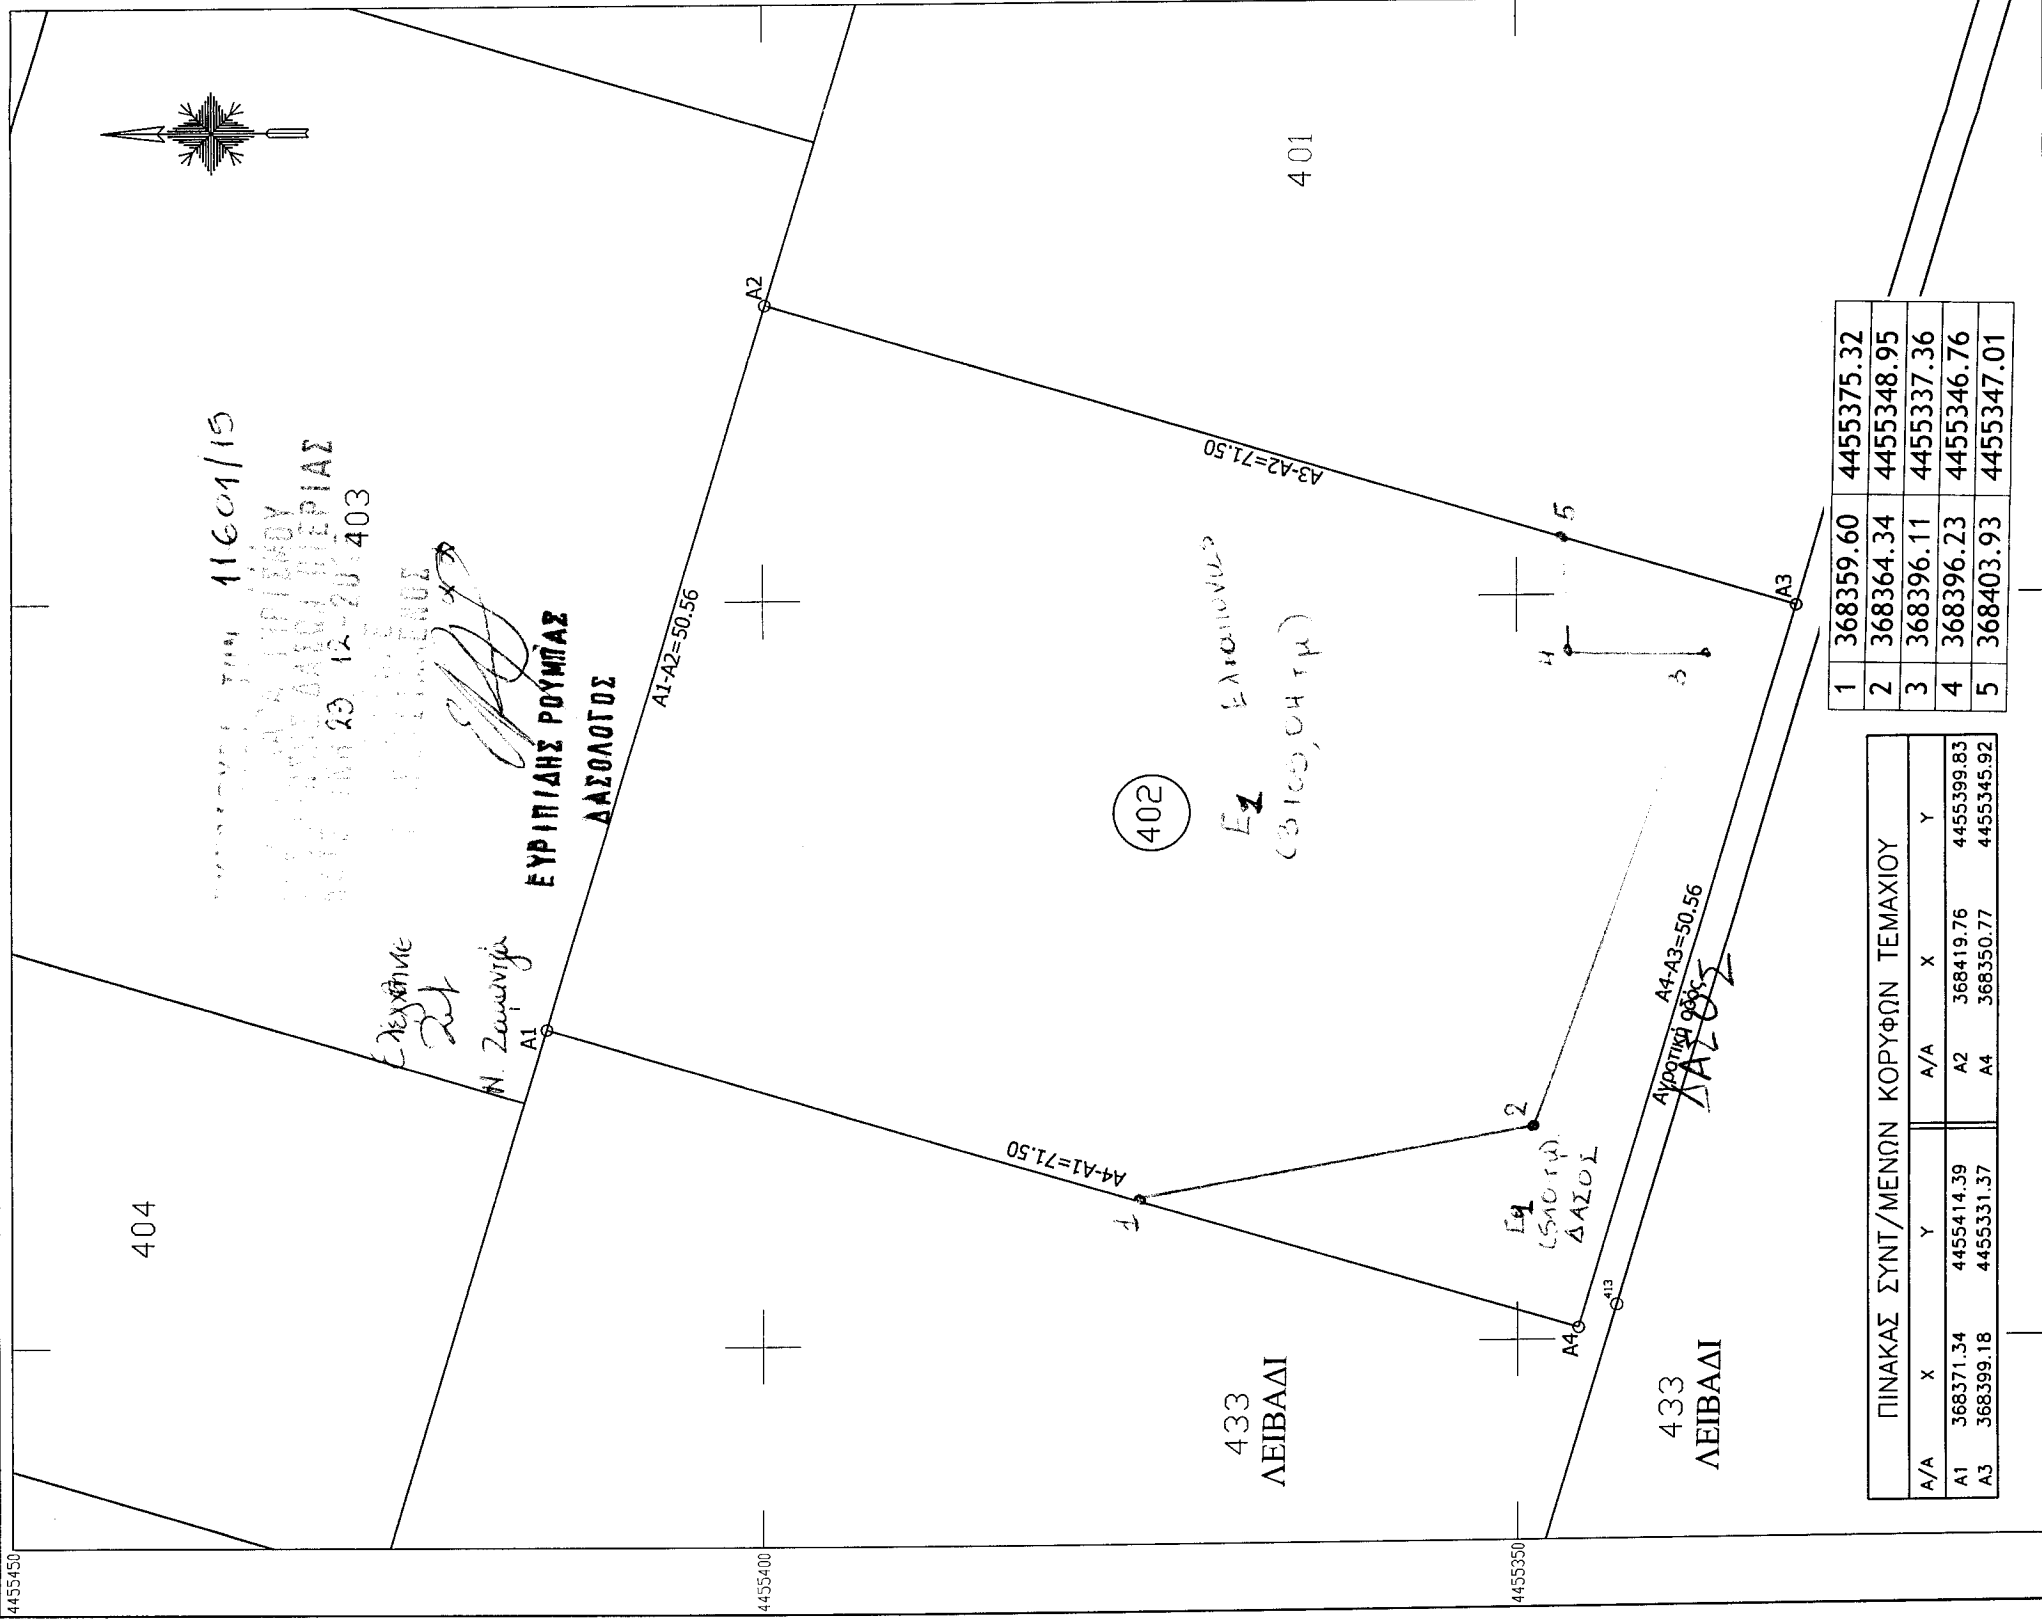

1	368359.60	4455375.32
2	368364.34	4455348.95
3	368396.11	4455337.36
4	368396.23	4455346.76
5	368403.93	4455347.01

ΠΙΝΑΚΑΣ ΣΥΝΤ/ΜΕΝΩΝ ΚΟΡΥΦΩΝ ΤΕΜΑΧΙΟΥ				
A/A	X	Y	A/A	
A1	368371.34	4455414.39	A2	368419.76
A3	368399.18	4455331.37	A4	368350.77
				4455345.92

368350

368400