


ΔΗΜΟΤΙΚΗ ΕΠΙΧΕΙΡΗΣΗ ΥΔΡΕΥΣΗΣ ΑΠΟΧΕΤΕΥΣΗΣ ΧΕΡΣΟΝΗΣΟΥ  
 ΓΕΩΤΡ. Σ. Π. ΕΠΙΣΚΟΠΗΣ (ΓΕ3) ΔΗΜΟΤΙΚΗΣ ΕΝΟΤΗΤΑΣ ΕΠΙΣΚΟΠΗΣ

ΣΧΕΔΙΟ ΓΕΩΤΕΜΑΧΙΟΥ ΚΑΙ ΠΙΝΑΚΑΣ ΣΥΝΤΕΤΑΓΜΕΝΩΝ ΤΩΝ ΚΟΡΥΦΩΝ ΤΟΥ

ΚΛΙΜΑΚΑ 1 : 100

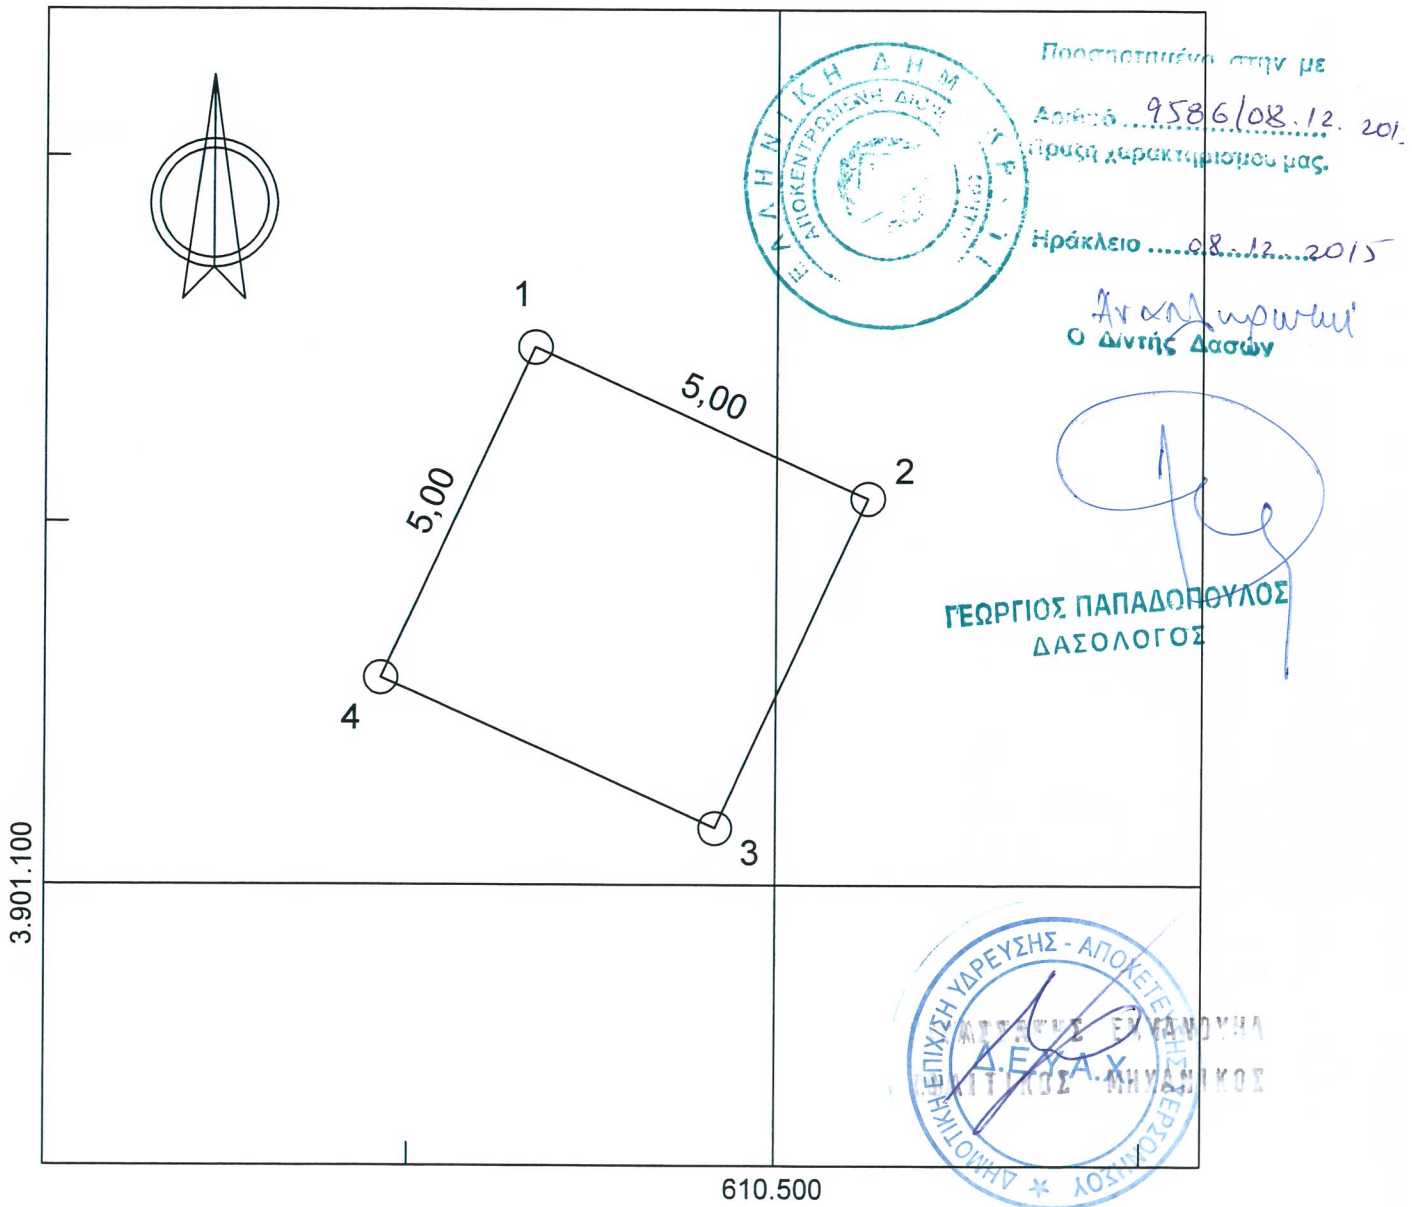

Πίνακας Συντεταγμένων των κορυφών του 1,2,3,4,1  
 Εμβαδόν τεμαχίου = 25,00 τ.μ. - Περίμετρος = 20,00 μ.

α/α	X	Y	Αποστάσεις
1	610496,6917	3901107,3982	
2	610501,2435	3901105,3291	5,00
3	610499,1745	3901100,7773	5,00
4	610494,6227	3901102,8463	5,00
1	610496,6917	3901107,3982	5,00

Συνοδεύει την .....  
 Πράξη Χαρακτηρισμού του Δ/νητ  
 Δασών Ηρακλείου.