
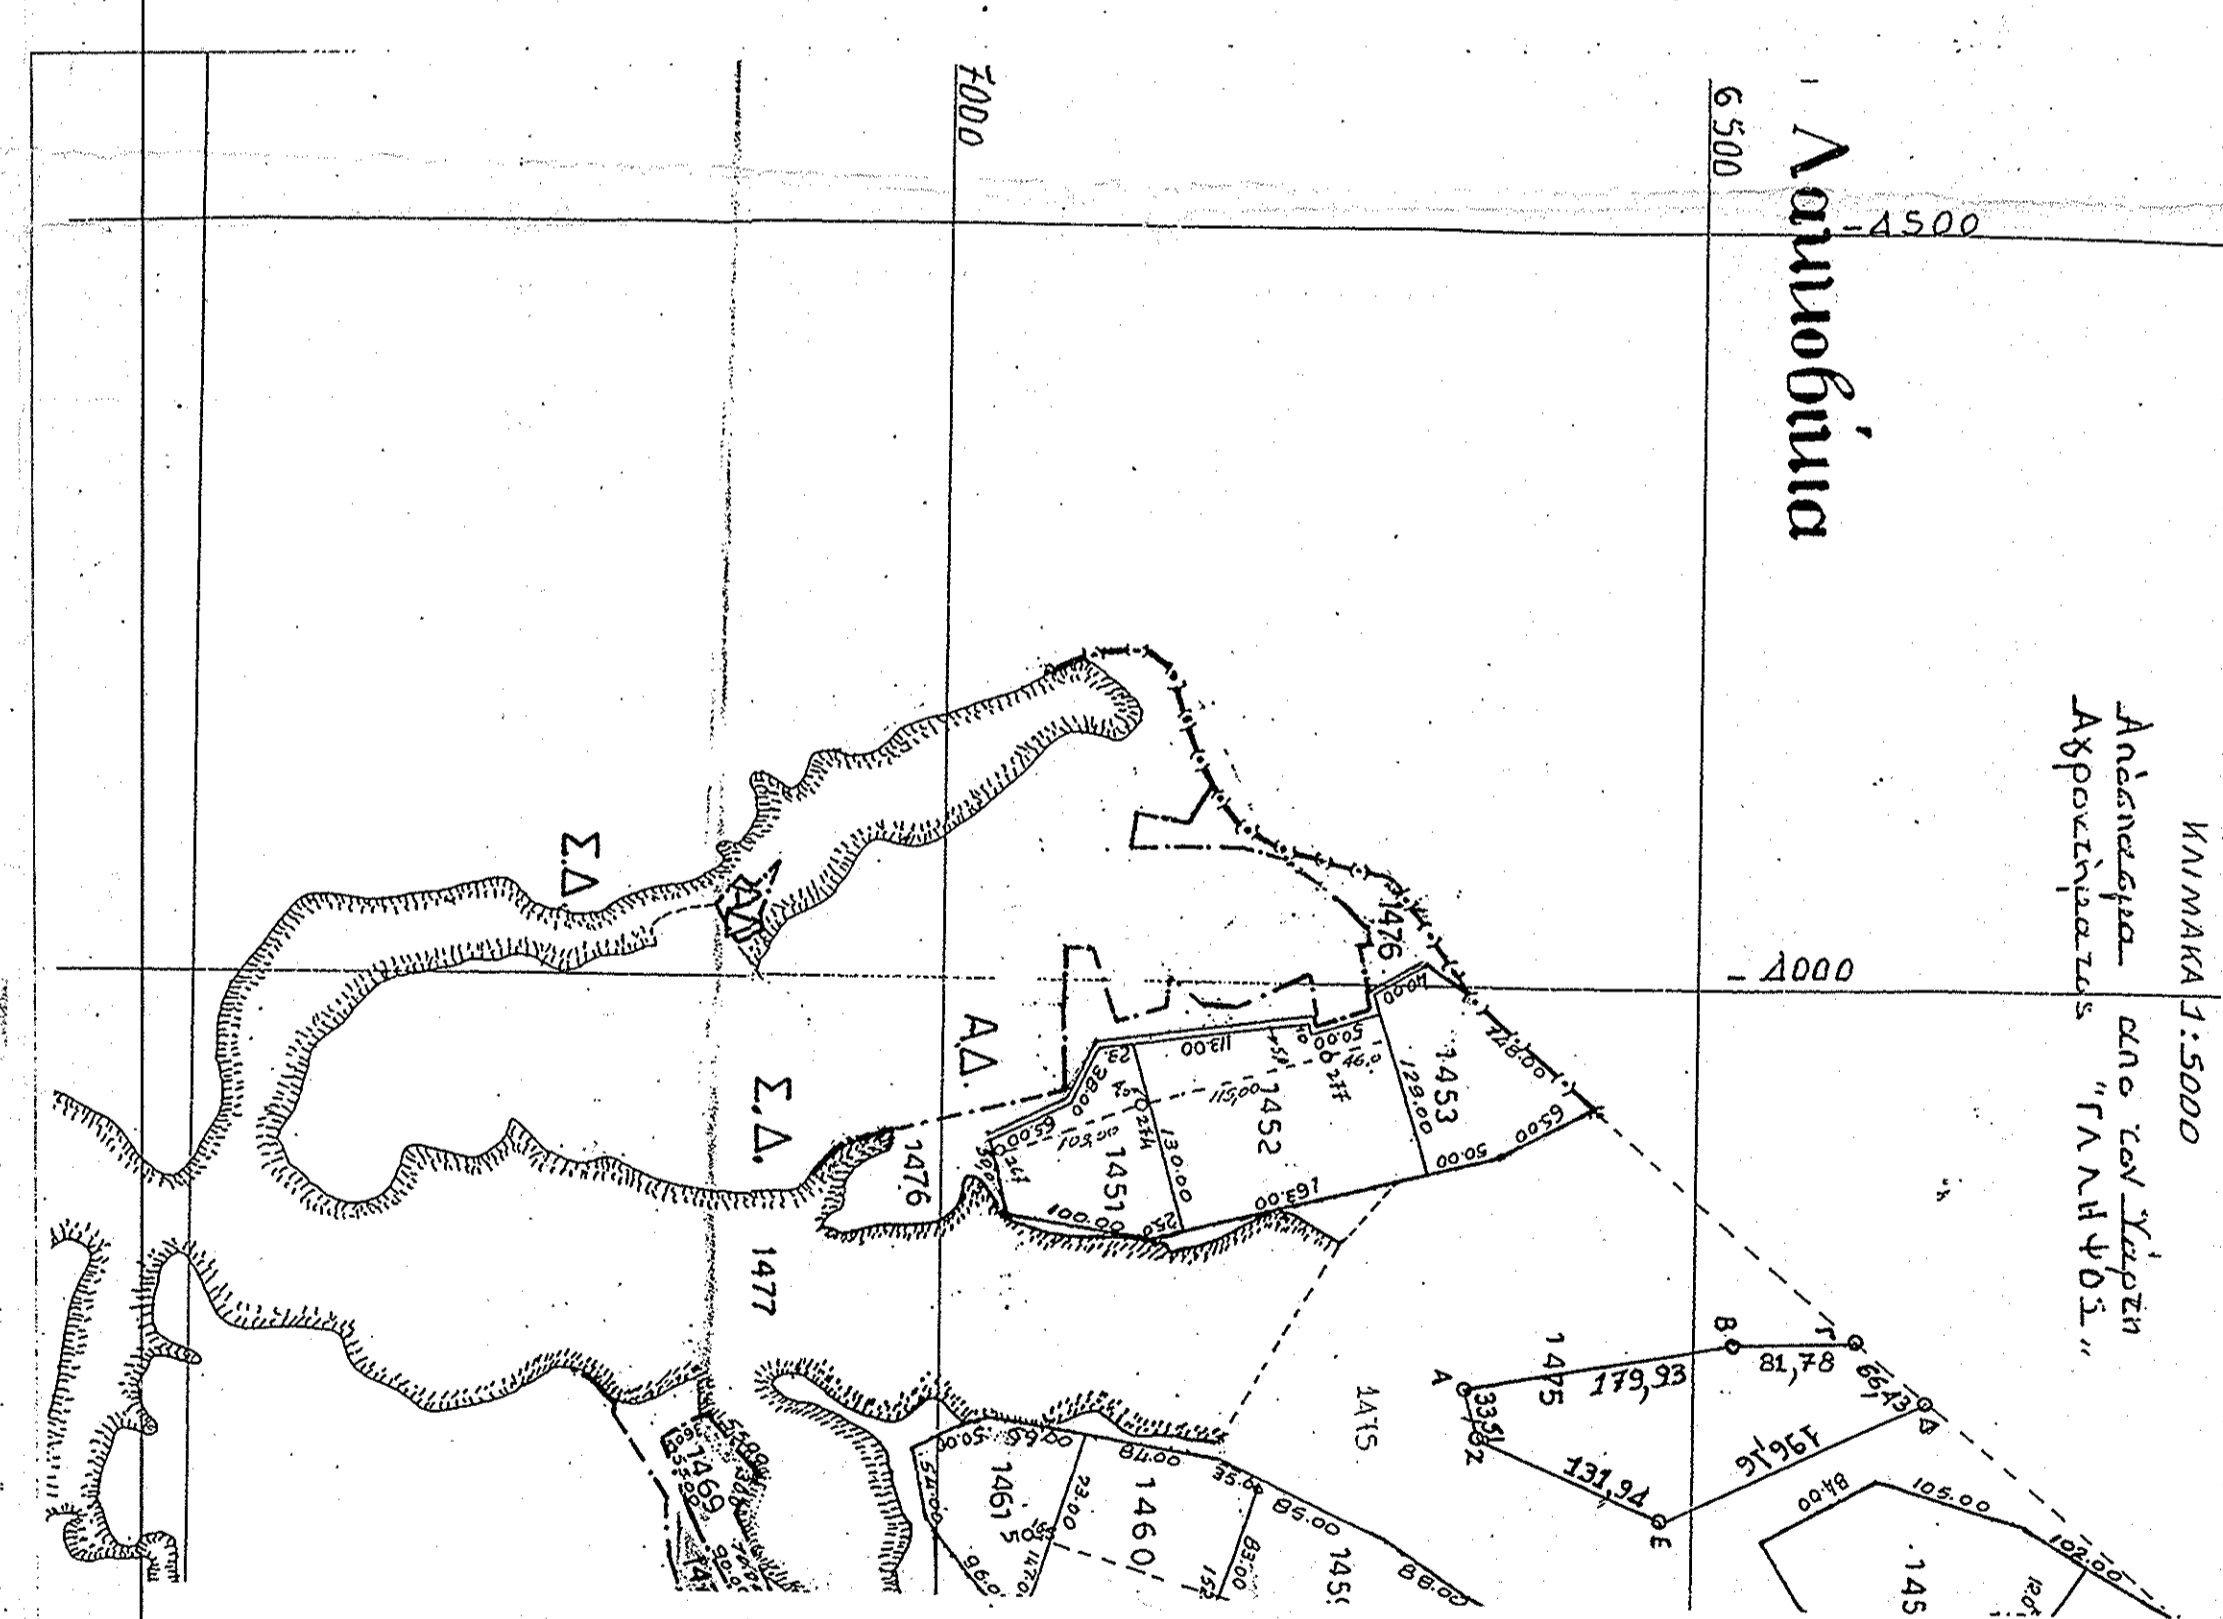


Το παρόν αποτελεί ανεπίσημο μέσο  
παραπομπή του Διαγράμματος ΚΑΙΜΑΚΑ  
1:1000, 19-6-2015

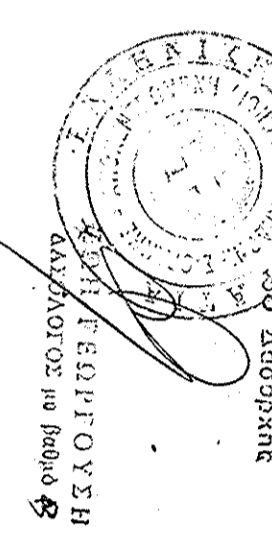

**ΤΟΠΟΓΡΑΦΙΚΟ ΔΙΑΓΡΑΜΜΑ**

ΚΟΙΝΟΧΡΗΣΤΗΣ ΕΚΤΑΣΗΣ ΥΠΟ ΣΤΟΙΧΕΙΑ (Α.Β.Γ.Δ.Ε.Ζ.Α.)  
ΕΜΒΛΑΘΝ: 22.191,54 τ.μ. (Α.Π.Θ. - Ε.Δ.Ε.)  
ΤΗΣ ΣΥΜΠΛΗΡΩΜΑΤΙΚΗΣ ΔΙΑΜΟΝΗΣ ΑΝΤΙΣΤΟΙΧΑΝΤΩΝ, ΕΤΙΩΣ 1989.

**ΣΥΝΤΕΛΑΜΕΝΕΣ ΚΟΡΥΦΕΣ - ΕΜΒΛΑΘΜΕΤΡΗΣΗ**

Κ.Φ.Χ. 40' 45" Ε.Α.Π.

ΚΟΡΥΦΗ	X	Y
A	-3733,02	6348,10
B	-3766,19	6524,95
F	-3770,64	6606,61
A	-3721,15	6658,81
E	-3666,20	6478,12
Z	-3701,04	6358,12
ΕΜΒΛΑΘΝ	22.191,54 τ.μ.	33,51

ΚΟΡΥΦΗ	X	Y
A	493445,07	451714,38
B	493442,16	451720,30
F	493417,83	451740,97
A	493461,41	451742,11
E	493342,09	451723,29
Z	493487,07	451715,36
ΕΜΒΛΑΘΝ	22.191,54 τ.μ.	

Κ.Φ.Χ. ΕΓΣΑ

**ΥΠΕΥΘΥΝΗ ΔΗΛΩΣΗ**

Ο υπονεογούμενος μηχανικός δηλώνει ότι το εμβαδόν με τα στοιχεία Α-Β-Γ-Δ-Ε-Ζ-Α, τημερά του 1475 κοινόχρηστου τεμάχου αγροκλήματος "ΓΑΛΗΩΣ", έχει τις σημειούμενες διαστάσεις επιπέδου, στον "κατ' ετήσιαν"

Ο ΔΗΛΩΝ

**ΚΑΡΑΝΤΑΓΓΑΝΗΣ Α. ΔΕΔΡΤΙΟΣ**  
ΔΙΔΑΚΤΟΡΟΣ Π.Δ.Ε. - ΑΓΡΟΝΟΜΟΣ Α.Π.Θ. - Ε.Δ.Ε.  
ΜΕΛΟΣ Π.Ε.Σ. - ΑΓΡΟΝΟΜΟΥ 87669  
ΠΟΡΤΥΝΙΟΥ ΚΑΒΑΛΑΣ - ΤΗΛ.23940-31220

<b>ΕΡΓΟΔΟΤΗΣ:</b> ΡΑΦΗΛΙΔΗΣ ΑΘΑΝΑΣΙΟΣ ΤΟΥ ΠΑΝΤΕΛΗΣ	<b>ΑΙΤΟΥΜΕΝΗ</b> ΚΟΙΝΟΧΡΗΣΤΗΣ ΕΚΤΑΣΗ Σ.Δ.1989 ΑΓΡΟΚΛΗΜΑΤΟΣ ΓΑΛΗΩΣ συμπερα με τον Ν.4061/12 για αγροτική καλλιέργεια ΠΟΛΥΕΤΗ.
<b>ΘΕΣΗ:</b> ΑΓΡΟΚΛΗΜΑ "ΓΑΛΗΩΣ",	
<b>ΜΕΛΕΤΗΤΗΣ:</b> ΚΑΡΑΝΤΑΓΓΑΝΗΣ ΓΕΩΡΓΙΟΣ ΠΟΛΙΤΙΚΟΣ ΜΗΧΑΝΙΚΟΣ Α.Π.Θ. - Ε.Δ.Ε.	
<b>ΘΕΜΑ ΣΧΕΔΙΟΥ:</b> ΤΟΠΟΓΡΑΦΙΚΟ ΔΙΑΓΡΑΜΜΑ	<b>ΑΡΙΘΜΟΣ ΣΧΕΔΙΟΥ</b> 11
<b>ΚΑΙΜΑΚΑ:</b> 1/1000	<b>ΧΡΟΝΟΣ ΜΕΛΕΤΗΣ:</b> ΙΑΝΟΥΑΡΙΟΣ 2014
<b>ΣΦΡΑΓΙΔΑ:</b>	<b>ΥΠΟΓΡΑΦΗ:</b>
<b>ΚΑΡΑΝΤΑΓΓΑΝΗΣ Α. ΔΕΔΡΤΙΟΣ</b> ΔΙΔΑΚΤΟΡΟΣ Π.Δ.Ε. - ΑΓΡΟΝΟΜΟΣ Α.Π.Θ. - Ε.Δ.Ε. ΜΕΛΟΣ Π.Ε.Σ. - ΑΓΡΟΝΟΜΟΥ 87669 ΠΟΡΤΥΝΙΟΥ ΚΑΒΑΛΑΣ - ΤΗΛ.23940-31220	