

**ΤΟΠΟΓΡΑΦΙΚΟ ΔΙΑΓΡΑΜΜΑ ΑΚΙΝΗΤΟΥ
ΣΤΗΝ Τ.Κ. ΠΕΤΟΥΣΙΟΥ ΤΟΥ ΔΗΜΟΥ ΠΑΡΑΜΥΘΙΑΣ**

ΚΑΙΜΑΚΑ 1:500

ΥΠΟΜΝΗΜΑ


1. Το ακίνητο με αριθμό 50 και υπό στοιχεία Δ1-Δ2-Δ3-...-Δ24-Δ25 βρίσκεται στην Τ.Κ. Πετούσιου του Δήμου Παραμυθιάς, είναι χαρακτηρισμένο αγρός στην Διανομή Πετούσιου του 1962 και έχει εμβαδόν 4312,00 τ.μ.
2. Ο αγρός ανήκει στον Σπηή Βασιλείο του Δημητρίου.
3. Η αποτύπωση των ορίων των οικοπέδων και η εφαρμογή τους στο έδαφος έγινε με χρήση GPS και οι συντεταγμένες των κορυφών τους είναι στο σύστημα ΕΓΣΑ '87.

ΗΓΟΥΜΕΝΙΤΣΑ - ΑΥΓΟΥΣΤΟΣ 2014


**Ο
ΜΗΧΑΝΙΚΟΣ**

ΓΕΩΡΓΙΟΣ Π. ΚΟΜΙΟΥΣΗΣ
ΔΙΠΛ. ΠΟΛΙΤΙΚΟ ΜΗΧΑΝΙΚΟΣ Α.Π.Θ
ΜΕΛΟΣ Τ.Ε.Ε. - ΑΡΧΙΤ. ΜΗΤΡΩΟΥ 83959
Π. ΤΣΑΜΑΡΕ 15 Τ.Β. ΟΡΟΦΟΥΣ
4800 ΗΓΟΥΜΕΝΙΤΣΑ ΤΗΛ. 26650 26015
Α.Φ.Μ. 108020696 ΔΟΥ ΗΓΟΥΜΕΝΙΤΣΑΣ

ΤΟ ΠΡΑΓΜΑ ΠΙΣΤΟΠΟΙΕΙ
Ο ΔΙΟΙΚΗΤΗΣ ΤΗΣ
ΔΗΜΟΤΙΚΗΣ ΔΙΟΙΚΗΣΗΣ
ΠΕΤΟΥΣΙΟΥ ΜΕ 2 ΠΕΔ.:βαθ.
Αποφάσεις με 2 πεδ.:βαθ.
Αποφάσεις με 2 πεδ.:βαθ.

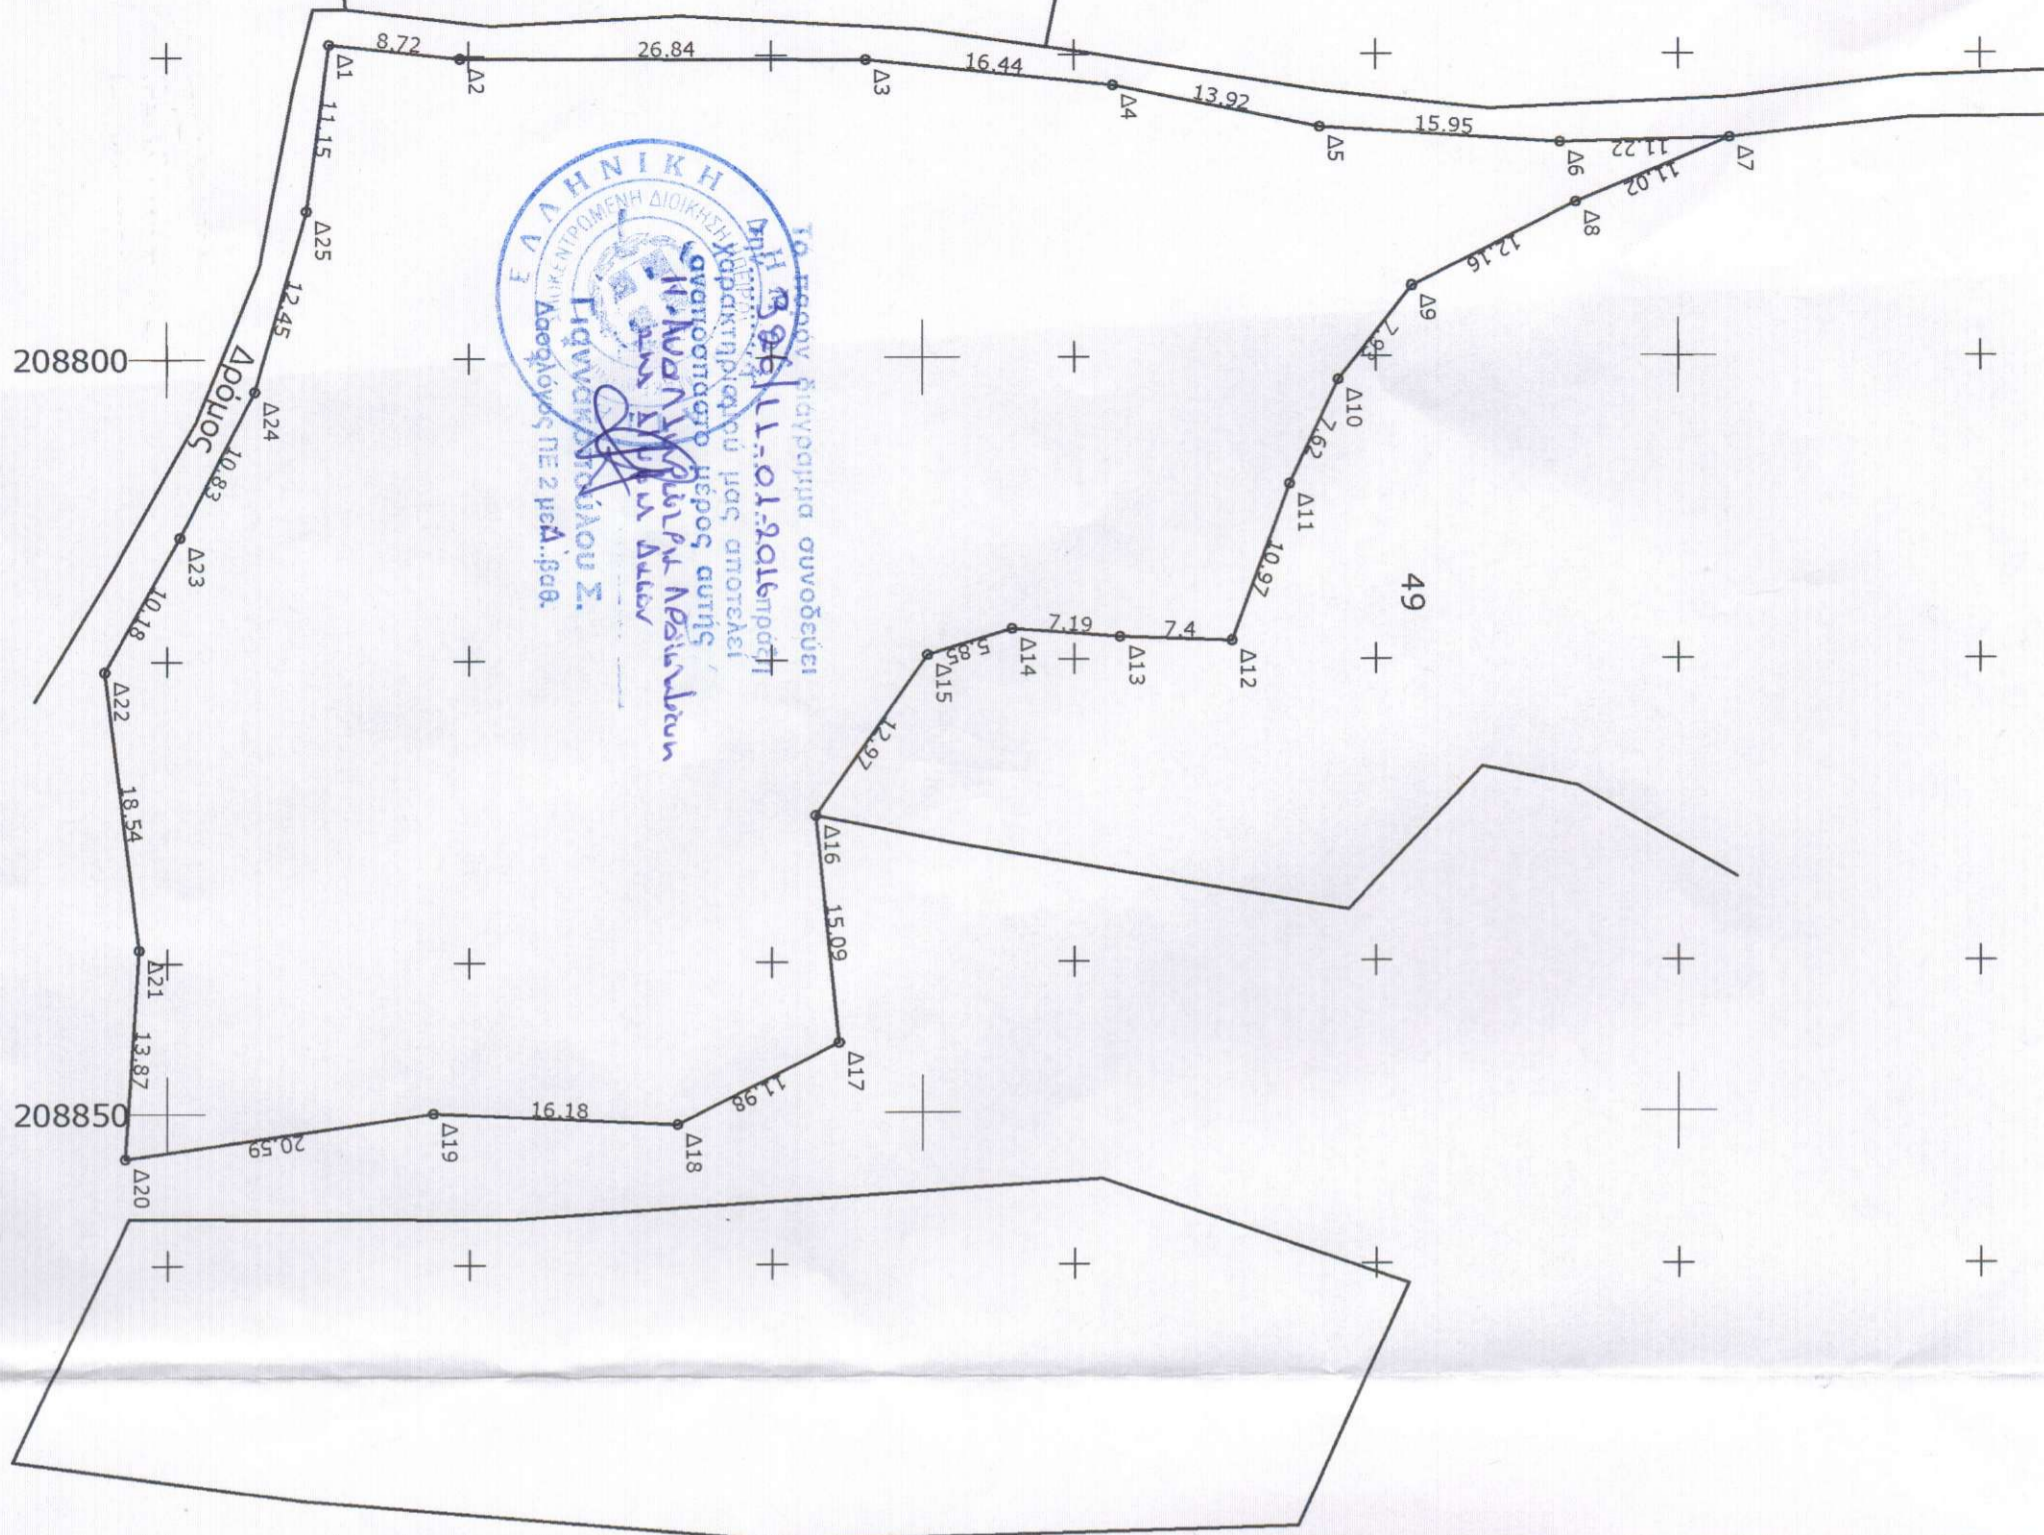

d/d	X	Y			
Δ1	208779.17	4381310.75	Δ13	208818.54	4381363.08
Δ2	208780.14	4381319.43	Δ14	208817.99	4381355.92
Δ3	208780.3	4381346.27	Δ15	208819.67	4381350.31
Δ4	208782.03	4381362.61	Δ16	208830.32	4381342.91
Δ5	208784.82	4381376.25	Δ17	208845.33	4381344.47
Δ6	208785.87	4381392.17	Δ18	208850.74	4381333.78
Δ7	208785.58	4381403.38	Δ19	208849.98	4381317.62
Δ8	208789.85	4381393.23	Δ20	208852.94	4381297.24
Δ9	208795.33	4381382.37	Δ21	208839.1	4381298.16
Δ10	208801.57	4381377.48	Δ22	208820.7	4381295.89
Δ11	208808.49	4381374.28	Δ23	208811.8	4381300.85
Δ12	208818.78	4381370.48	Δ24	208802.18	4381305.83
			Δ25	208790.21	4381309.27

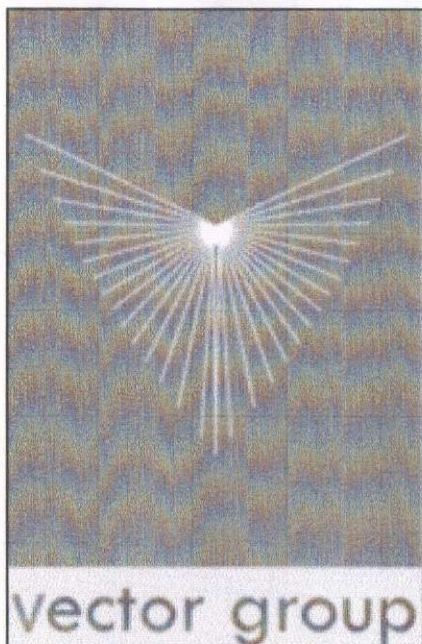

ΓΙΩΡΓΟΣ ΚΟΛΙΟΥΣΗΣ
Πολιτικός Μηχανικός
ΚΙΝ: 6945974283

ΘΟΔΩΡΗΣ ΠΑΠΑΓΕΩΡΓΙΟΥ
Τοπογράφος Μηχανικός
ΚΙΝ: 6977748880

τηλ-φαξ: 2665026015

Ιδιοκτήτες: **Σπαής Βασίλειος του Δημητρίου**

Έργο: **Αποτύπωση Αγροτεμαχίου**

Θέση: **Τ.Κ. Πετουσίου - Δήμος Παραμυθιάς**

Μελετητής:

ΓΙΩΡΓΟΣ ΚΟΛΙΟΥΣΗΣ - Πολιτικός Μηχανικός

Θέμα σχεδίου: **Τοπογραφικό Διάγραμμα**

Κλίμακες: **1:500, 1:5000**

ΑΡ.ΣΧΕΔΙΟΥ: **T1**

Χρόνος μελέτης: **Αύγουστος 2014**

Σφραγίδα - Υπογραφή

ΓΕΩΡΓΙΟΣ Π. ΚΟΛΙΟΥΣΗΣ
ΔΙΠΛ. ΠΟΛΙΤΙΚΟΣ ΜΗΧΑΝΙΚΟΣ Α.Π.Θ.
ΜΕΛΟΣ Τ.Ε.Ε. ΑΡΧΙΤΕΚΤΟΝΟΥ 83959
Π. ΤΣΑΛΚΑΡΗ 13 (8 ΟΡΟΦΟΣ)
4600 ΗΓΟΥΜΕΝΙΤΣΑ - ΤΗΛ. 26650 26015
Α.Φ.Μ. 108020696 ΔΟΥ ΗΓΟΥΜΕΝΙΤΣΑΣ