


ΚΛ: 1:1000

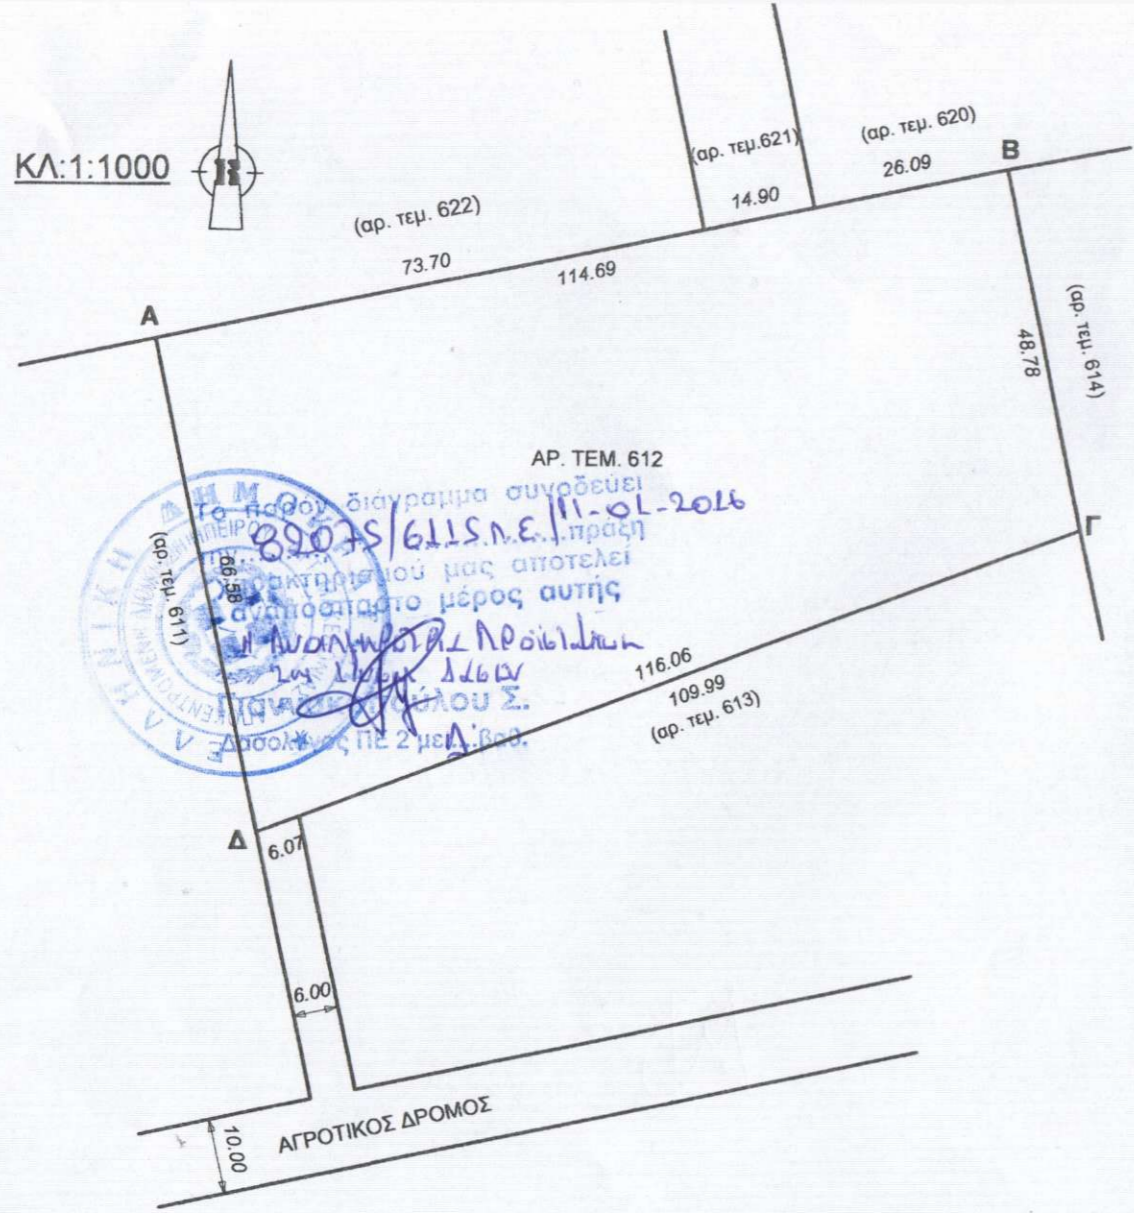

ΤΟΠΟΓΡΑΦΙΚΟ ΔΙΑΓΡΑΜΜΑ ΑΓΡΟΚΤΗΜΑΤΟΣ

με στοιχεία (Α-Β-Γ-Δ-Α) εμβαδού 6.615,37τ.μ., αρ. τεμ. 612, ιδιοκτησίας Τζιούνα Μιχαήλ του Σωτηρίου, βάσει συμβολαίου με αρ. 5342/26-02-2013. Βρίσκεται στην περιοχή αγροκτήματος Προδρομίου Δήμου Σουλίου. Το παραπάνω αγρόκτημα είναι εκτός σχεδίου και είναι άρτιο και οικοδομήσιμο σύμφωνα με το Π.Δ. της 24/31.5.1985 (ΦΕΚ 270 Δ'). Τα όρια και το εμβαδόν ελήφθησαν από τον χάρτη και κτηματολόγιο της διανομής αναδάσμου Προδρομίου.


ΚΛΙΜΑΚΑ: 1:1.000

ΠΑΡΑΜΥΘΙΑ ΙΑΝΟΥΑΡΙΟΣ 2014

Ο Μηχανικός

ΒΑΣΙΛΕΙΟΣ ΚΑΠΑΠΑΣ
 ΔΙΠΛ. ΠΟΛΙΤΙΚΟΣ ΜΗΧΑΝΙΚΟΣ
 ΜΕΛΟΣ ΤΕΕ ΑΡ. ΜΗΤΡΩΟΥ 100906
 ΤΗΛ.: 2666024422 ΚΙΝ. 6944347324
 ΑΦΜ: 109039737 ΔΟΥ ΠΑΡΑΜΥΘΙΑΣ

ΣΥΝΤΕΤΑΓΜΕΝΕΣ ΚΟΡΥΦΩΝ			ΣΥΝΤΕΤΑΓΜΕΝΕΣ ΚΟΡΥΦΩΝ		
ΕΓΣΑ '87			ΗΑΤΤ		
Σημείο	X	Ψ	Σημείο	X	Ψ
A	202180.86	4368513.19	A	6361.97	18478.92
B	202294.07	4368532.04	B	6474.28	18502.17
Γ	202302.09	4368483.89	Γ	6484.17	18454.41
Δ	202191.81	4368447.47	Δ	6375.48	18413.72
ΕΜΒΑΔΟ ΑΓΡΟΚΤΗΜΑΤΟΣ			6.615,37 τ.μ.		

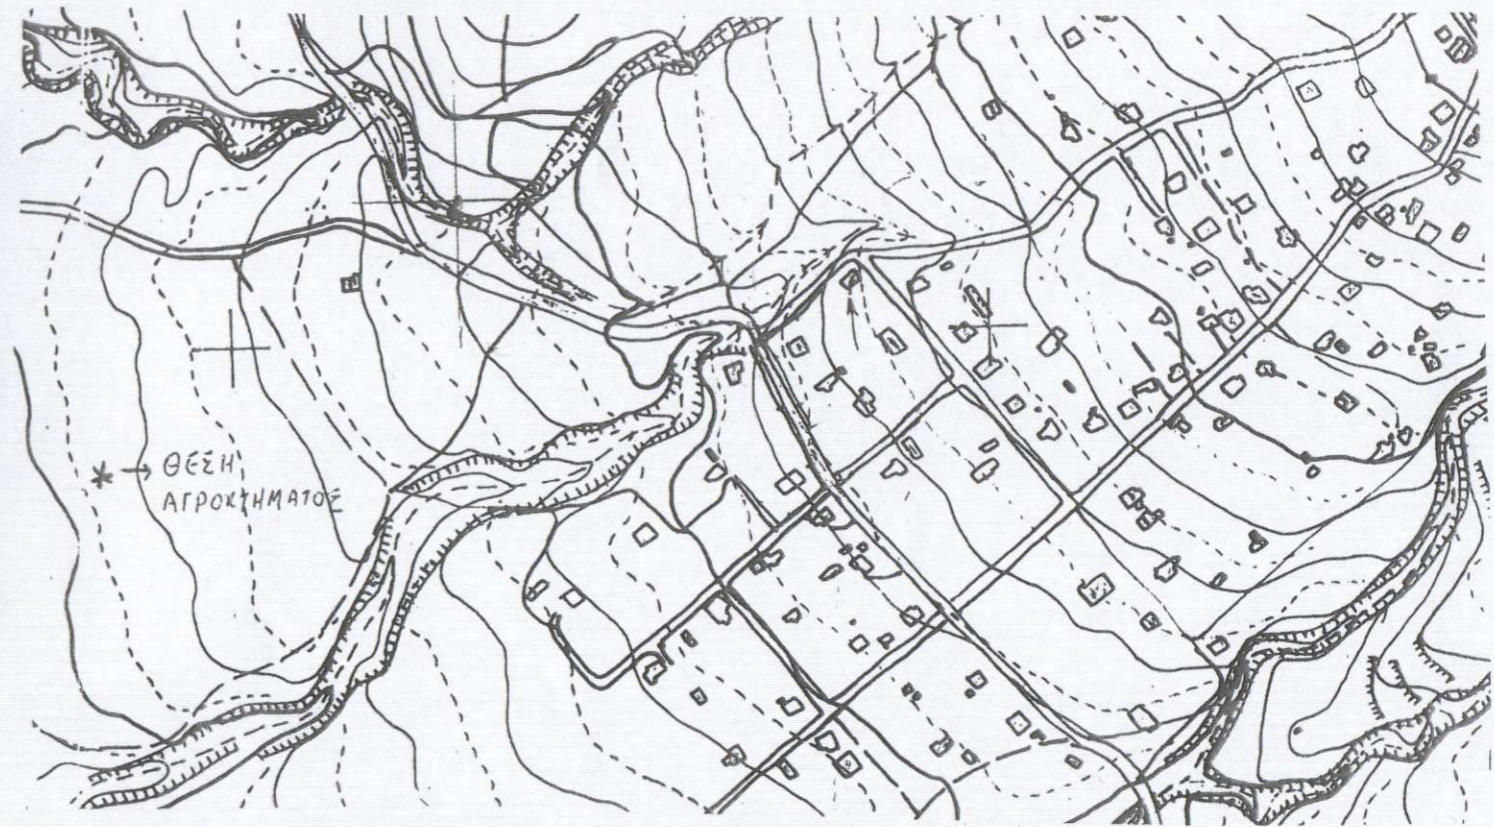

ΑΠΟΣΠΑΣΜΑ ΑΠΟ ΧΑΡΤΗ Ε.Υ.Σ. ΚΛ. 1/5.000



ΑΠΟΣΠΑΣΜΑ ΑΠΟ ΧΑΡΤΗ ΕΘΝΙΚΟΥ ΚΤΗΜΑΤΟΛΟΓΙΟΥ