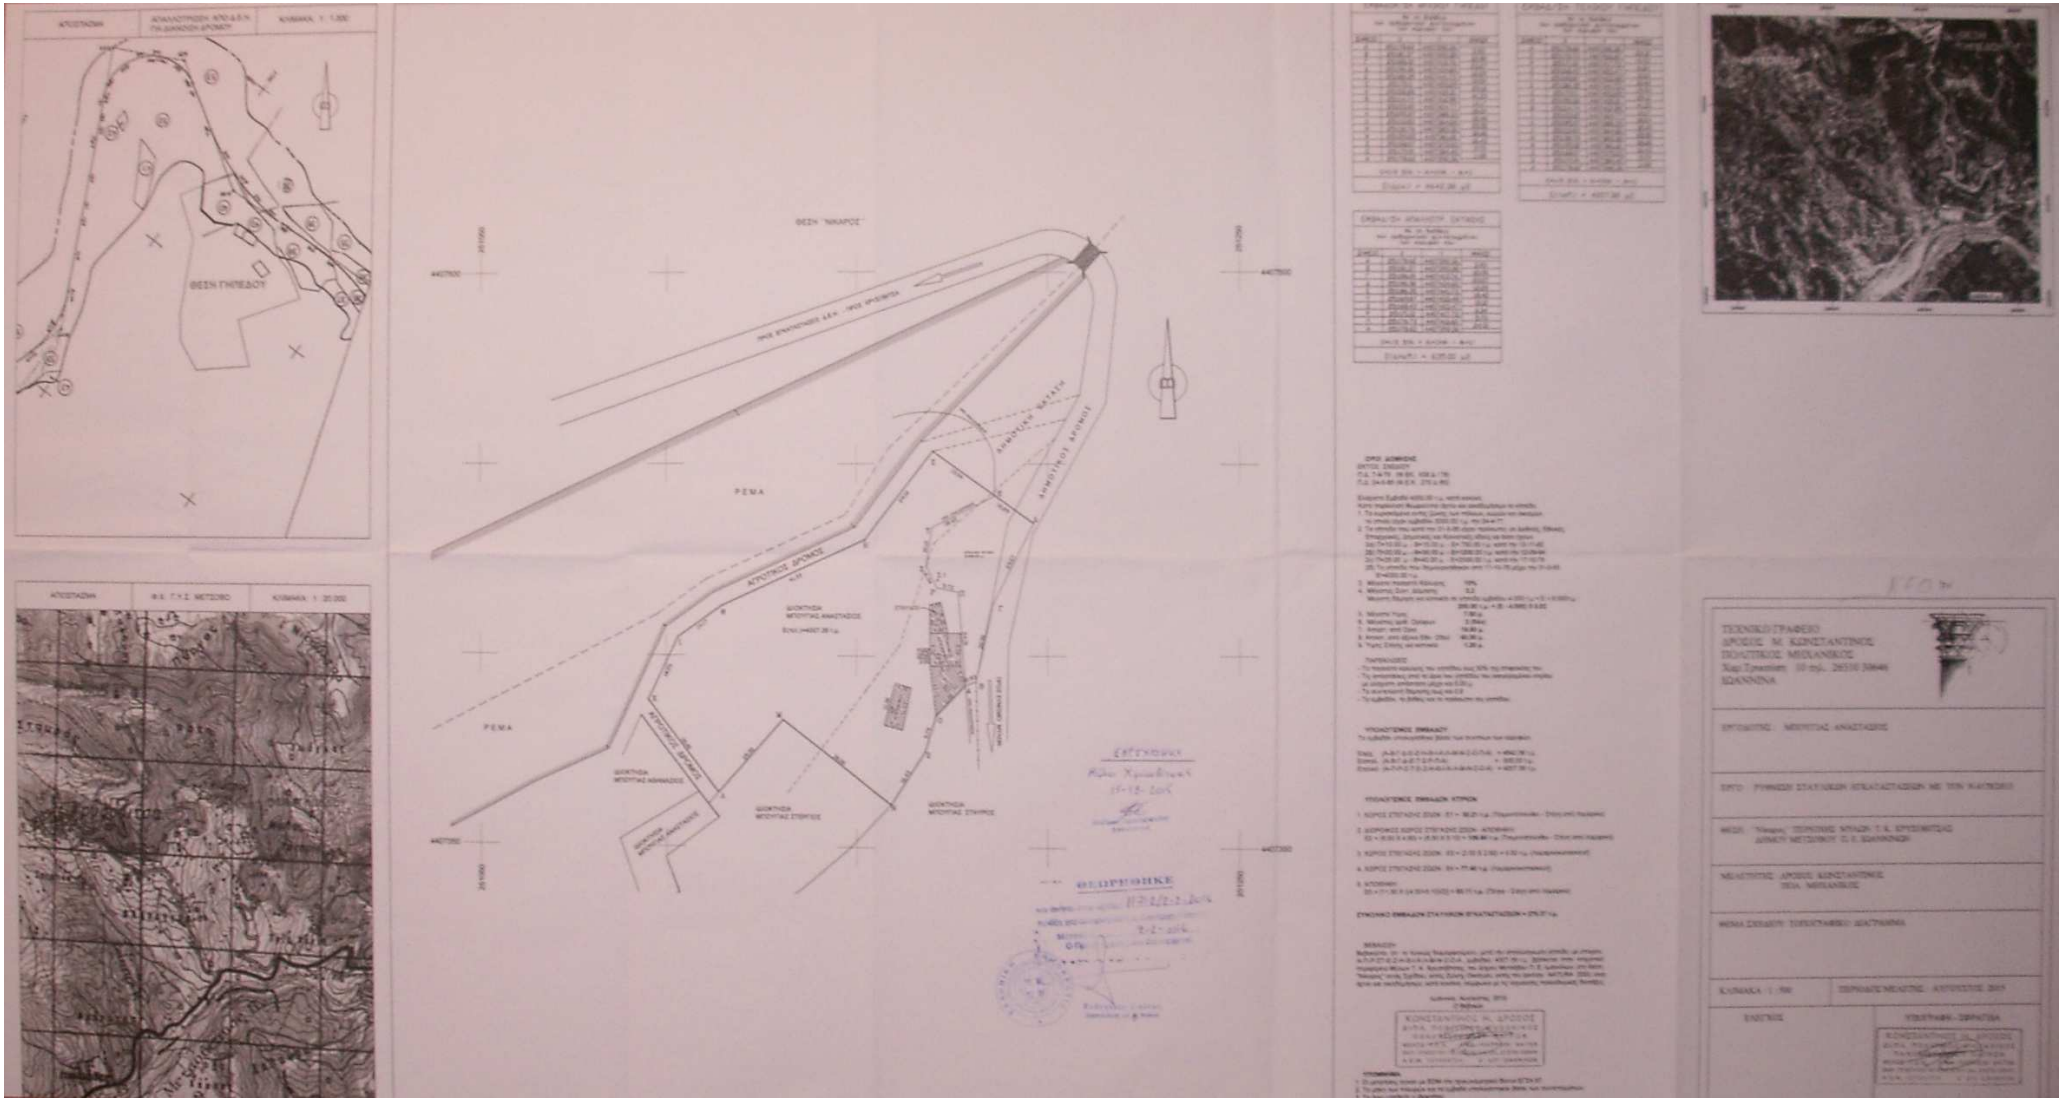
ΘΕΣΗ ΓΗΠΕΔΟΥ
ΘΕΣΗ "ΝΗΛΡΟΣ"
ΡΕΜΑ
ΑΓΡΟΤΙΚΟΣ ΔΡΟΜΟΣ
ΑΝΜΟΤΙΚΟΣ ΔΡΟΜΟΣ
ΘΕΟΡΗΘΗΚΕ
ΤΕΧΝΙΚΟ ΓΡΑΦΕΙΟ
ΔΡΟΣΟΣ Μ. ΚΩΝΣΤΑΝΤΙΝΟΣ
ΠΟΛΙΤΙΚΟΣ ΜΗΧΑΝΙΚΟΣ
ΙΩΑΝΝΙΝΑ