
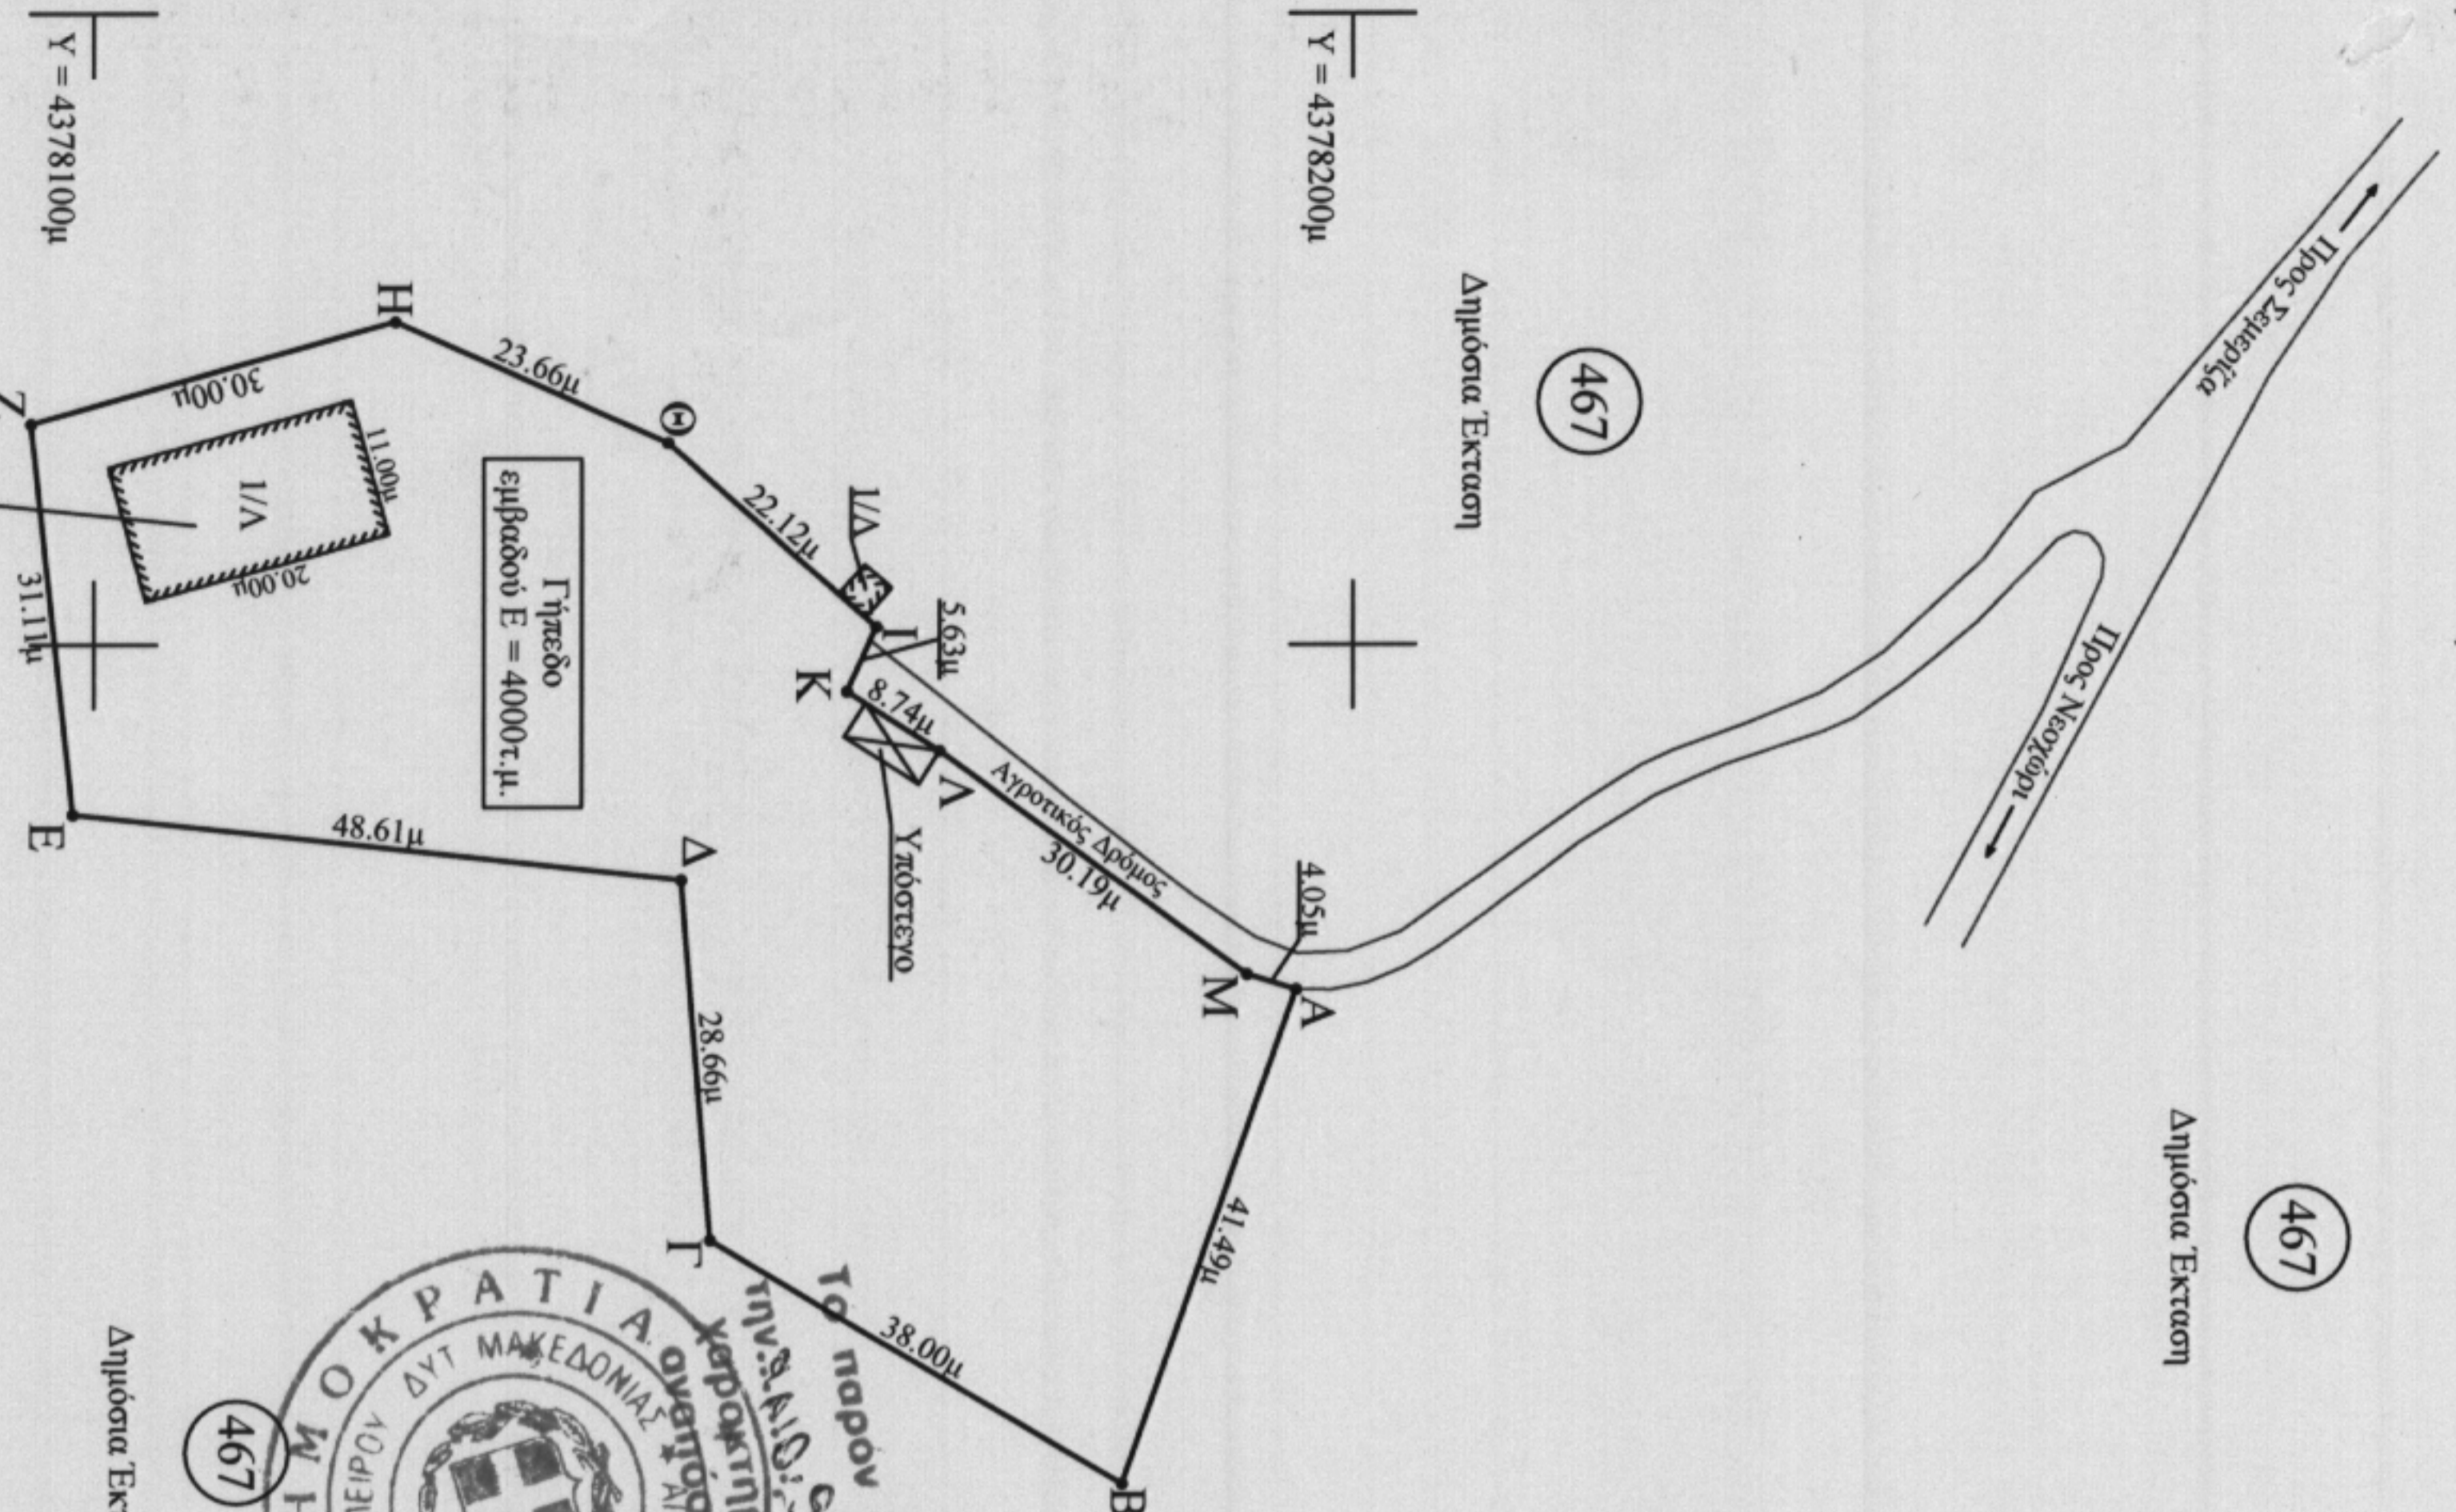


Δημόσια Έκταση (467)

Δημόσια Έκταση (467)

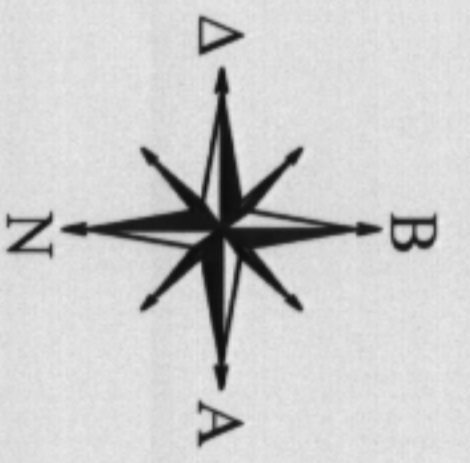

Το παρόν διαγράμμα συνοδεύει την αίτηση για καταγραφή της έκτασης αυτής, σύμφωνα με την Κ.Α.Π. 19/97 (Φ.Ε.Κ. 103/97) και την Κ.Α.Π. 12/97 (Φ.Ε.Κ. 103/97) και την Κ.Α.Π. 13/97 (Φ.Ε.Κ. 103/97).

ΓΙΩΝΝΑΚΟΠΟΥΛΟΥ Σ. Δασολόγος ΠΕ 2 με.Δ.β.Θ.



α/α	X (μ)	Y (μ)	Μήκος (μ)
A	192927.32	4378195.50	41.49
B	192966.45	4378181.73	38.00
T	192947.18	4378148.97	28.66
Δ	192918.61	4378146.67	28.66
E	192913.44	4378098.33	48.61
Z	192882.51	4378095.02	31.11
H	192874.47	4378123.92	30.00
Θ	192883.96	4378145.59	23.66
I	192898.60	4378162.17	22.12
K	192903.72	4378159.81	5.63
Λ	192908.40	4378167.20	8.74
M	192926.14	4378191.63	30.19
A	192927.32	4378195.50	4.05

X = 192850μ

X = 192900μ

X = 193000μ

X = 193050μ

ΑΔΕΥΣΗ ΜΗΧΑΝΙΚΟΥ (Ν. 651/77)

Αρμόδια σύμφωνα με το Νόμο για το γήπεδο με στοιχεία "Α-Β-Γ...Δ-Μ-Α" και εμβαδόν 4000τ.μ. που αποτελεί τμήμα του υπ' αριθμ. 467 τεμαχίου Σωληνοποιματικής Διανομής Νεοχωρίου (Παραμυθιάς) έτους 1956 και βρίσκεται στη θέση "Βάθρα" στην Τ.Κ. Νεοχωρίου της Δ.Ε. Παραμυθιάς του Δήμου Σουλίου της Π.Ε. Θεσσαλονίκης της Περιφέρειας Ηπείρου ότι:

α) είναι άγριο και οικοδομήσιμο σύμφωνα με τις ισχύουσες πολεοδομικές διατάξεις,

β) βρίσκεται εκτός ορίων οικισμού Νεοχωρίου,

γ) δεν εμπάττει στις διατάξεις του νόμου 1337/83 περί εισοφών σε γη και χρήμα,

δ) εντός αυτού δε διέρχονται ενσέρως γραμμές μεταφοράς υψηλής τάσης της ΔΕΗ ή αγρωγός φυσικού αερίου,


ε) εντός αυτού ή σε απόσταση 20μ από αυτό δε διέρχεται ρέμα.

ΕΜΒΑΔΟΝ ΤΗΘΕΑΟΥ

Ε.μ.τ. = 4000τ.μ.

ΠΑΡΑΤΗΡΗΣΕΙΣ:

1. Το διαγράμμα είναι ενταγμένο στο κρατικό σύστημα συντεταγμένων Ε. Γ. Σ. Α. '87.
2. Οι διαστάσεις και τα εμβαδά υπολογίσθηκαν αναλυτικά από τις συν. / ανεξ. των κορυφών.
3. Η εξέγερση από το Ε. Γ. Σ. Α. '87 πραγματοποιήθηκε με δέκτη GPS μάρκας Trimble R4 κάνοντας χρήση του δικτύου GNSS URANUS.

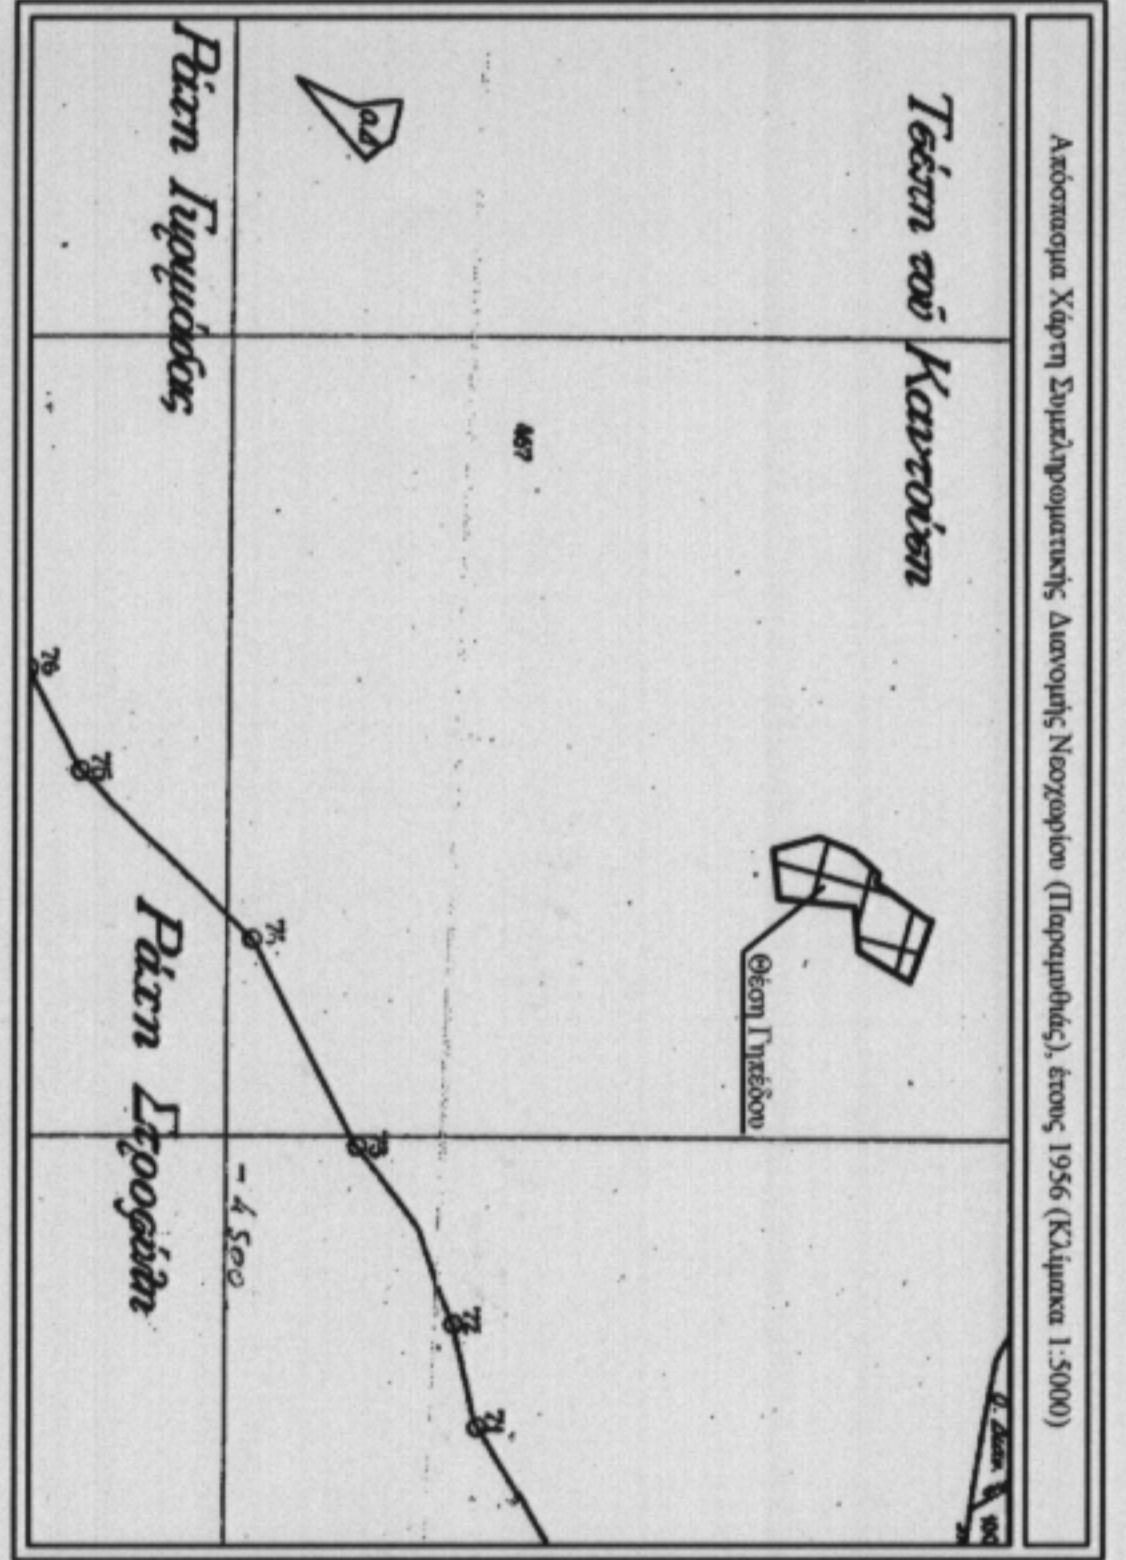

Άγγελος Μ. Τιάγκας
Διπλωματούχος Αγρονόμος και Τοπογράφος Μηχανικός Ε.Μ.Π.

Διεύθυνση Έδρας: Καραχάλιου 1 - Τ.Κ. 46 200 - Παραμυθιά
Τηλ. 26660 24318 - κιν. 6946 22 90 37 - e-mail: agiakas@gmail.com

Εργοδότης	Συμβάν Χρόνης του Γεωργίου
Έργο	"Αδειοδότηση Πρόχειρης Κτηνοτροφικής Εγκατάστασης"
Θέση	"Βάθρα" - Τ.Κ. Νεοχωρίου Δημοτική Ενότητα Παραμυθιάς - Δήμος Σουλίου Περιφερειακή Ενότητα Θεσσαλονίκης
Θέμα Σχεδίου	Κλίμακα 1:1000
Τοπογραφικό Διάγραμμα	Χρονολογία Μελέτης Ιούλιος 2015

Ο συντάξας

ΑΓΓΕΛΟΣ Μ. ΤΙΑΓΚΑΣ
ΔΙΠΛΩΜΑΤΟΥΧΟΣ & ΤΟΠΟΓΡΑΦΟΣ ΜΗΧΑΝΙΚΟΣ Ε.Μ.Π.
ΑΡΙΘ. ΜΗΤΡΩΟΥ Τ.Ε.Ε. 115142
ΚΑΡΑΧΑΛΙΟΥ 1 - Τ.Κ. 46200 - ΠΑΡΑΜΥΘΙΑ
ΑΦ.Μ. 108025667 - Δ.Ο.Υ. ΗΓΟΥΜΕΝΙΤΣΑΣ
ΤΗΛ. 26660 24318

Θεώρηση