

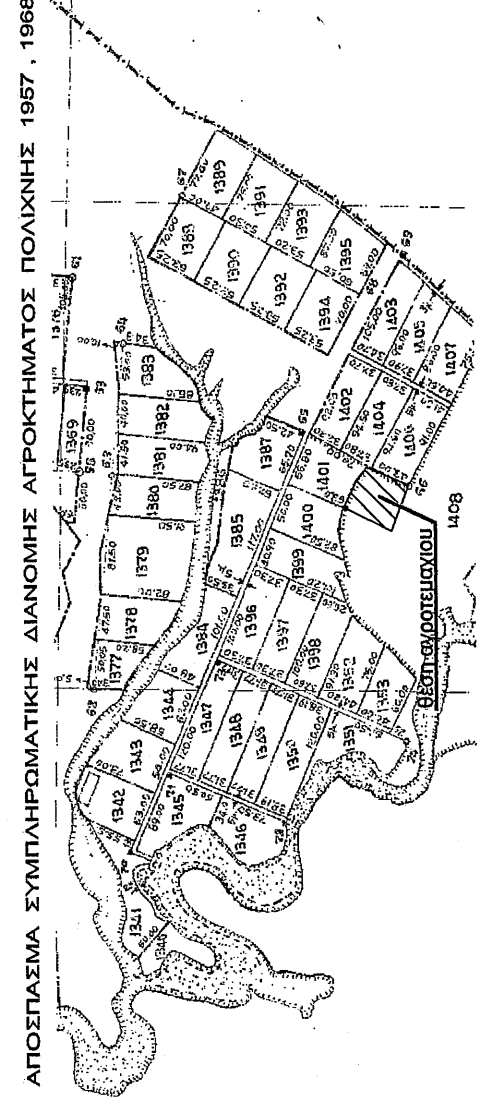


ΟΔΟΠΟΡΙΚΟ

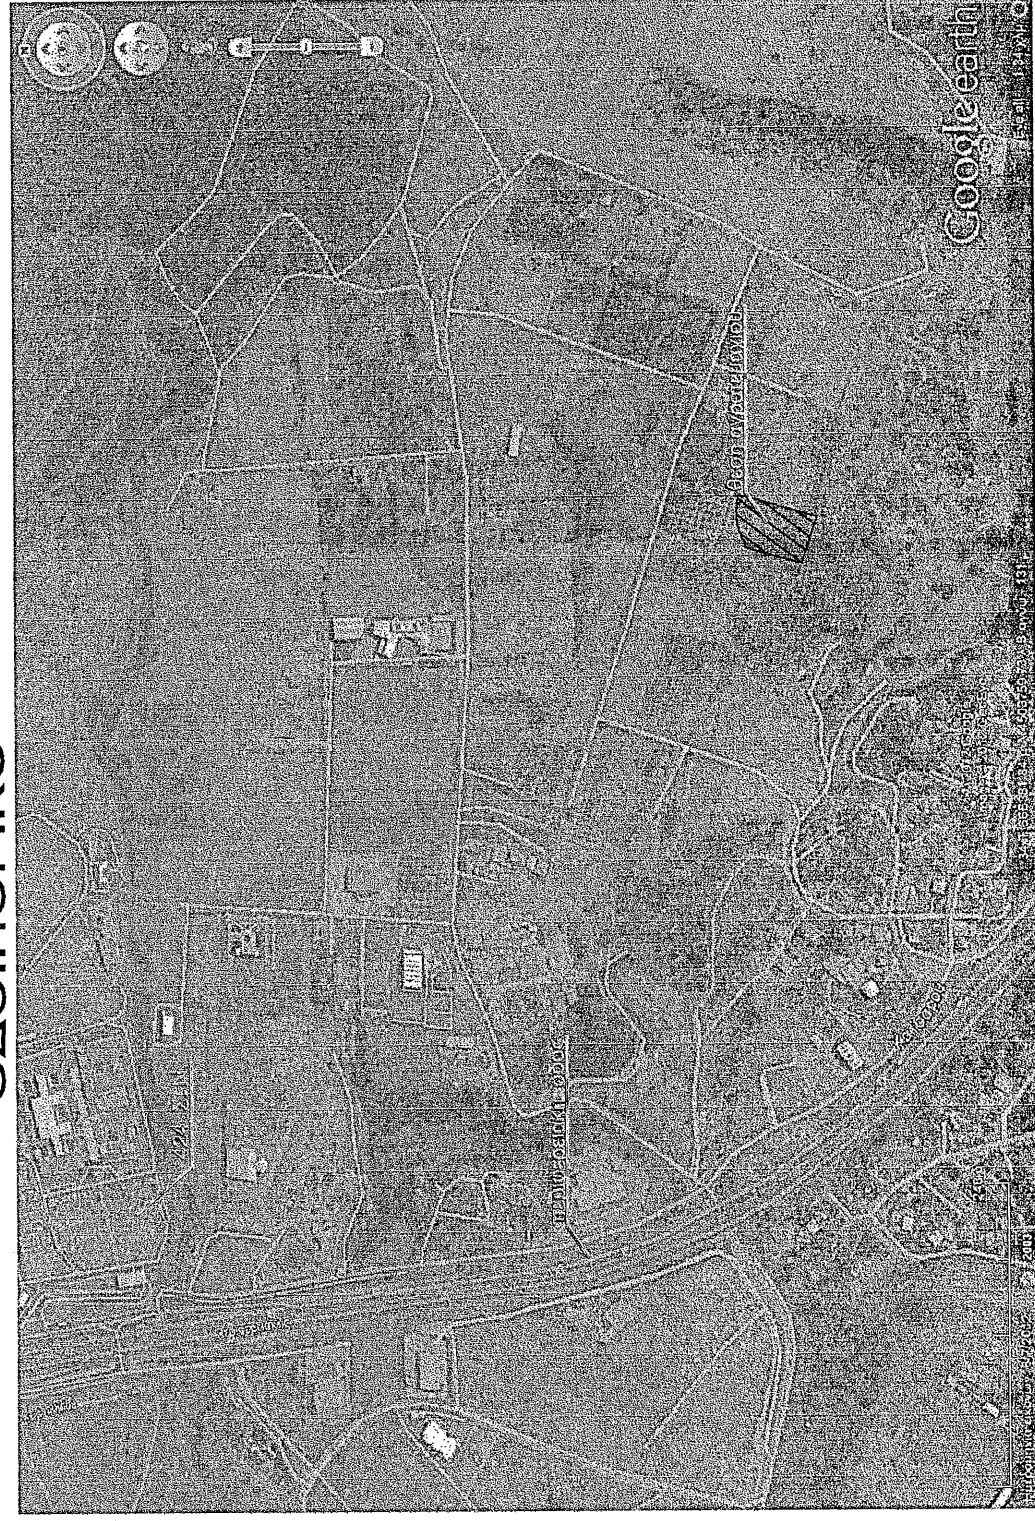

ΑΠΟΣΠΑΣΜΑ ΣΥΜΠΛΗΡΩΜΑΤΙΚΗΣ ΔΙΑΝΟΜΗΣ ΑΓΡΟΚΗΤΗΜΑΤΟΣ ΠΟΛΙΧΝΗΣ 1957 - 1968

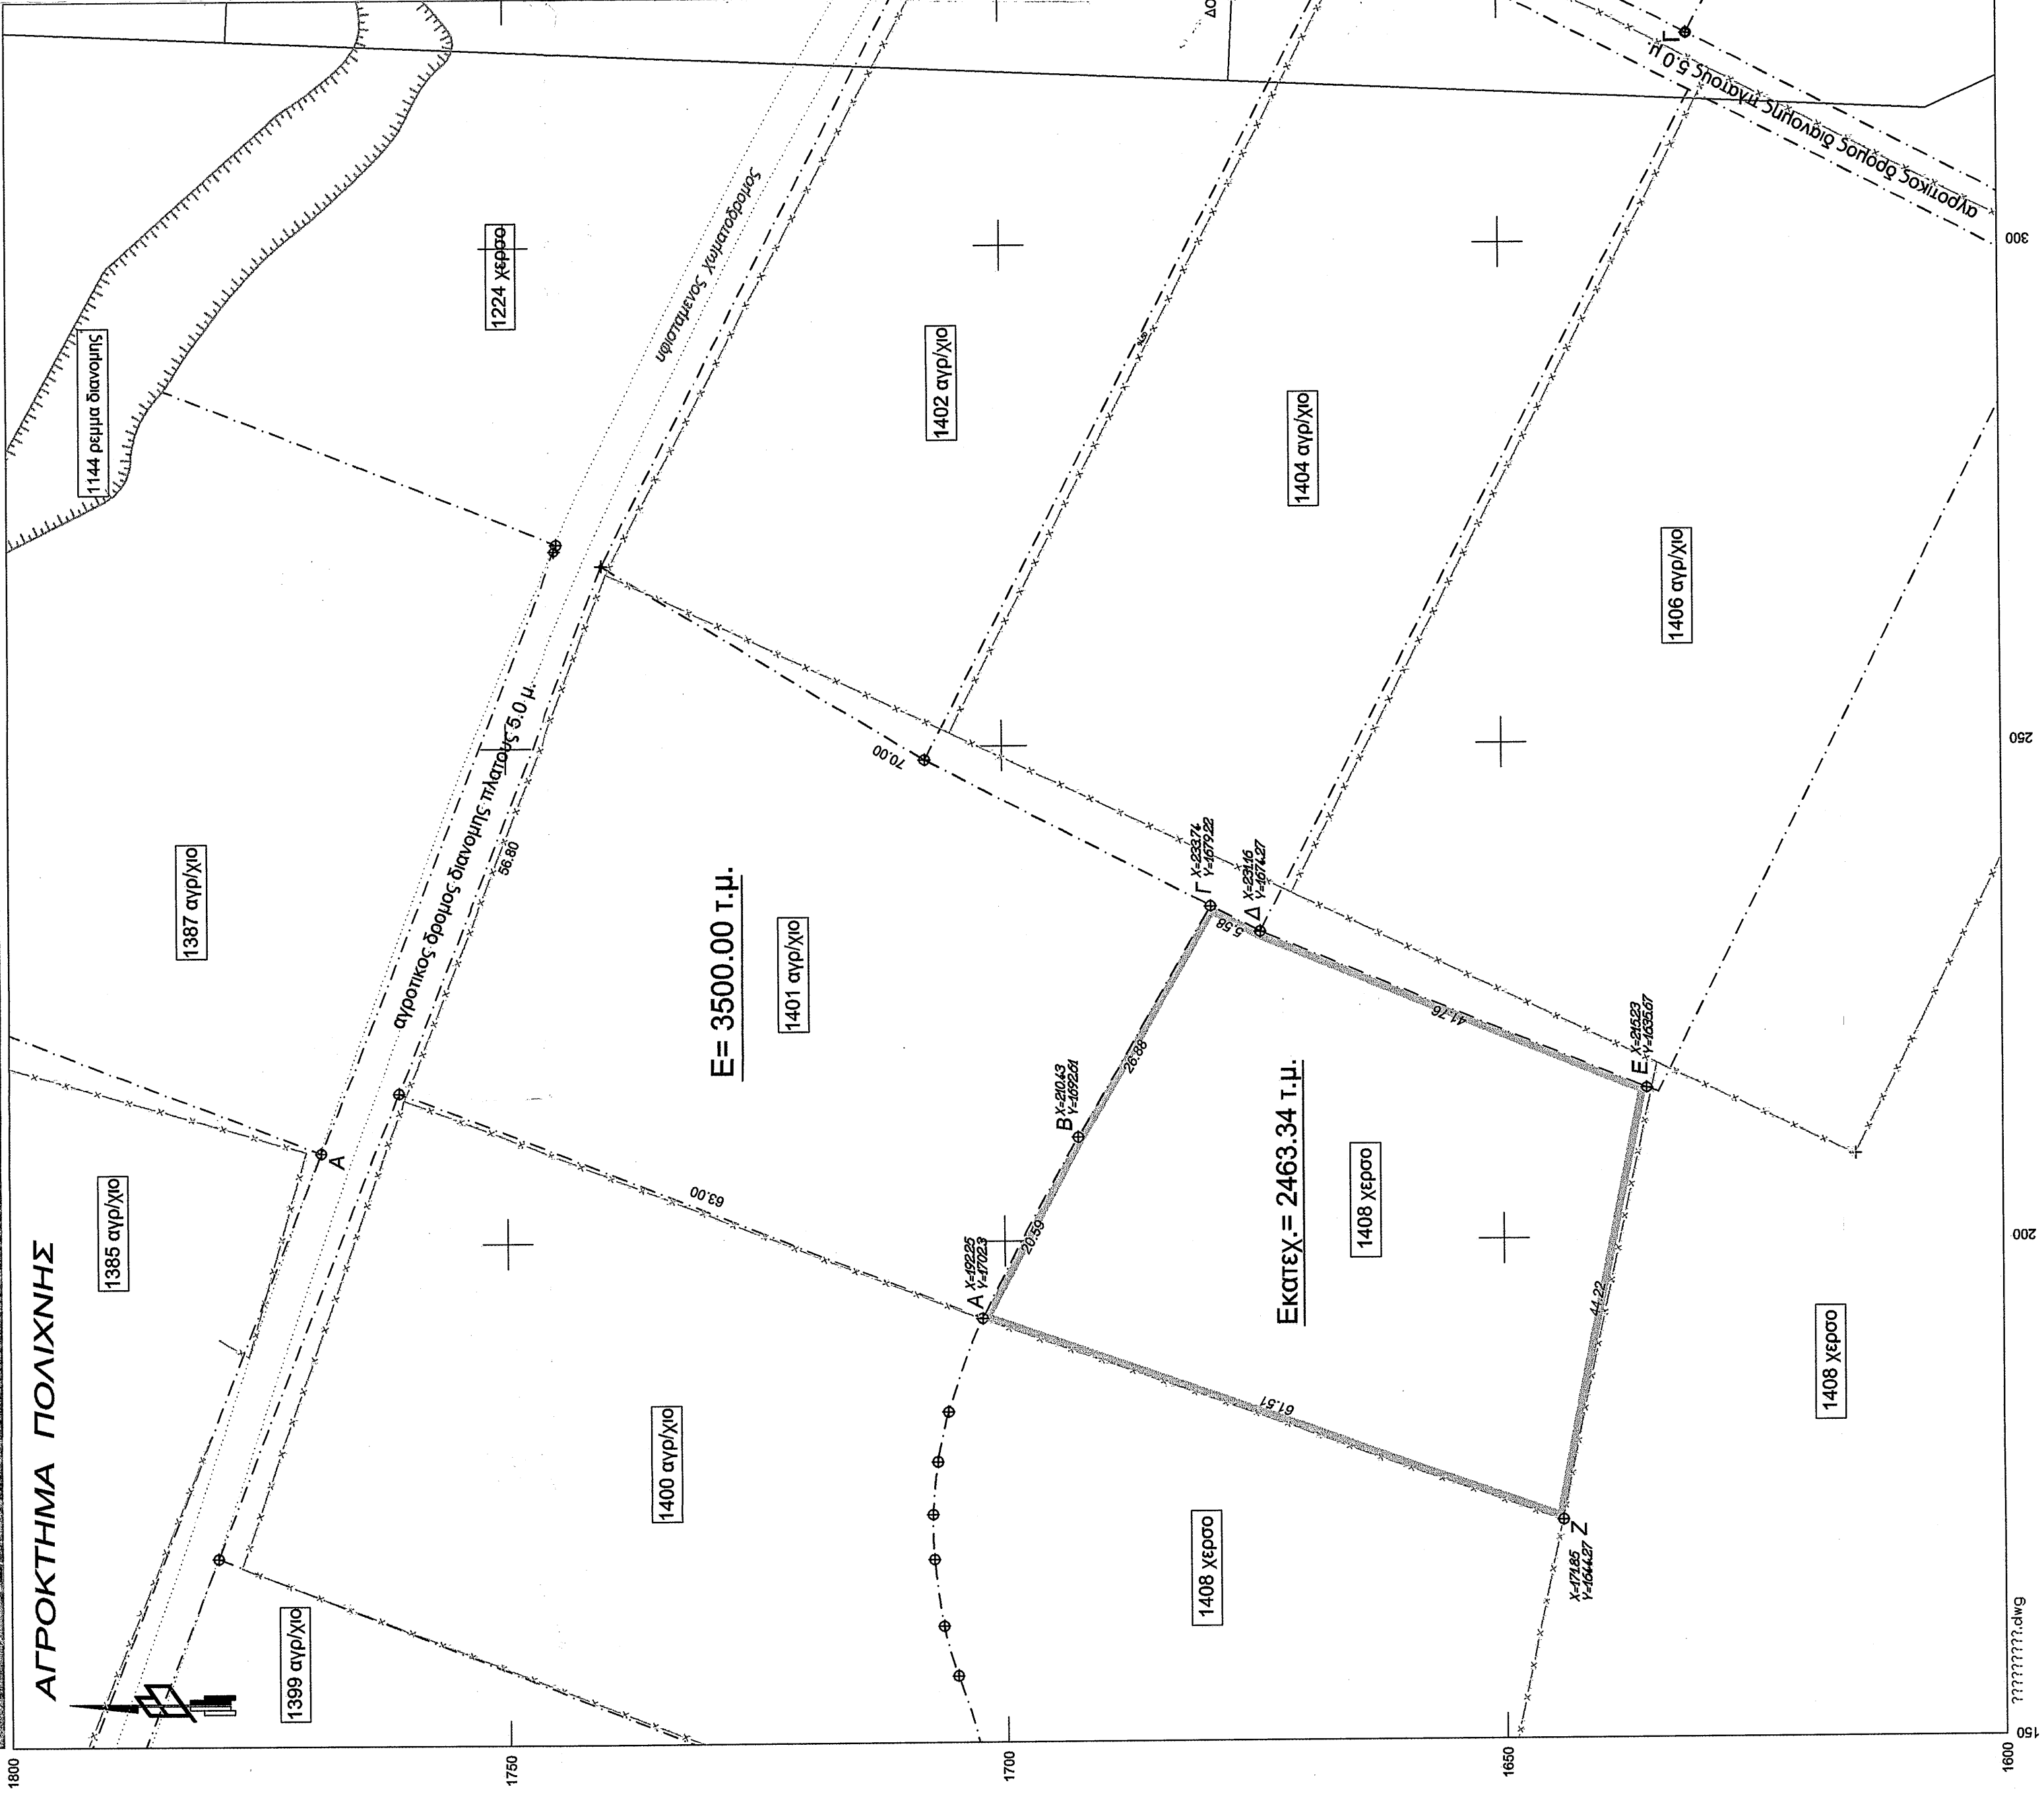

ΠΙΝΑΚΑΣ ΣΥΝΤΕΤΑΓΜΕΝΩΝ

Α/Α	ΣΥΣΤΗΜΑ ΑΝΑΦΟΡΑΣ		ΕΓΣΑ 87 (ΤΜ-87)	
	X	Y	X	Y
A	192.25	1702.30	9401.31	412839.46
B	210.43	1692.61	9410.99	412857.52
Γ	233.74	1679.22	9424.38	412880.67
Δ	231.16	1674.27	9429.33	412878.03
E	215.23	1639.67	9467.93	412861.65
Z	171.85	1644.27	9459.33	412818.39

ΣΤΟΙΧΕΙΑ ΕΡΕΥΝΑΣ ΙΔΙΩΤΗ ΜΗΧΑΝΙΚΟΥ

Α. ΟΡΟΙ ΔΟΜΗΣΗΣ

ΕΚΤΟΣ ΣΧΕΔΙΟΥ - ΕΚΤΟΣ ΖΩΝΗΣ

Συμπληρωματική Διανομή 1957, 1968 ΑΓΡΟΚΗΤΗΜΑ "ΠΟΛΙΧΝΗΣ" Φ= 40 39' , Λ= 0 45'

Δ/μια Ρυμοτομίας : 24-5-1985 ΦΕΚ 270Δ/31-5-1985

Ελάχιστα ορία : Πρ. 45.00 μ. Εμβαδο : 4000 τ.μ.

αποστάσεις κτηριού από ορία γήπεδου 15μ.

αποστάσεις κτηριού από τα ορία του οριοθετημένου ρεματός 10μ.

Συντελεστής καλύψης : 20%

Συντελεστής δομής : ...

Επιτρεπόμενοι ορόφοι : δύο

Υψος : 7.5 μ.

Β. ΑΡΤΟ ΚΑΙ ΟΙΚΟΔΟΜΗΣΙΜΟ

Γ. ΥΨΟΜΕΤΡΑ ΚΟΡΥΦΩΝ ΟΙΚΟΠΕΔΟΥ
ο περιβαλλών χώρος

Δ. ΤΟ ΟΙΚΟΠΕΔΟ ΕΙΝΑΙ ΕΚΤΟΣ ΑΝΑΣΤΟΛΗΣ

Ε. ΕΜΒΑΔΟ ΟΙΚΟΠΕΔΟΥ
Ε = 2463.34 τ.μ.

Βεβαίωση υποβολής δηλώσεως ιδιοκτησίας κτηματολόγου : αριθμ. πρωτ.

Άδεια εκσκαφής : αριθμ. πρωτ.

Δασοχρείο Θεσσαλονίκης : αριθμ. πρωτ.

ΔΗΛΩΣΗ ΥΠΟΠΟΙΗΣΗΣ ΟΡΙΩΝ

Ο υπογεγραμμένος, ιδιοκτήτης του αγροτεμαχίου που φαίνεται στο σχεδιασμά μου με στοιχεία Α.Β.Γ.Δ.....Α.

Δηλώνω

ότι τα ορία που έχω υλοποιήσει σ' αυτό είναι ορθά.

Ο ΔΗΛΩΩΝ

ΕΡΓΟΔΟΤΗΣ : Κ. ΙΩΑΝΝΙΔΗΣ - Σ. ΙΩΑΝΝΙΔΗΣ -
Ν. ΙΩΑΝΝΙΔΗΣ - ΑΛ. Χήρα Γ. ΙΩΑΝΝΙΔΗ

ΕΡΓΟ : ΕΞΑΓΟΡΑ ΚΑΤΕΧΟΜΕΝΟΥ ΑΚΙΝΗΤΟΥ

ΘΕΣΗ : ΔΗΜΟΣ ΠΑΥΛΟΥ ΜΕΛΑ
Δ.Κ. ΠΟΛΙΧΝΗΣ
ΑΓΡΟΚΗΤΗΜΑ ΠΟΛΙΧΝΗΣ
ΤΜΗΜΑ ΤΟΥ ΥΠ ΑΡΙΘΜ. 1408 ΧΕΡΣΟΥ

ΜΕΛΕΤΗΤΗΣ : ΠΑΥΛΟΣ Ε. ΧΑΤΖΗΛΙΑΔΗΣ
ΑΓΡΟΝΟΜΟΣ ΤΟΠΟΓΡΑΦΟΣ ΜΗΧΑΝΙΚΟΣ

ΘΕΜΑ ΣΧΕΔΙΟΥ

ΑΡΙΘΜΟΣ ΣΧΕΔΙΟΥ

ΤΟΠΟΓΡΑΦΙΚΟ
Τ1

ΚΛΙΜΑΚΑ 1:500

ΧΡΟΝΟΣ ΜΕΛΕΤΗΣ : ΟΚΤΩΒΡΙΟΣ 2012

ΥΠΟΓΡΑΦΗ

ΘΕΩΡΗΣΗ

ΔΑΣΑΡΧΕΙΟ ΘΕΣΣΑΛΟΝΙΚΗΣ
Συμπληρώ στο με αριθμ. 2102/21 25-04-2013
έγγραφο μίας, δύο ή τριών αντιγράφων
Ο Δασάρχης Θεσσαλονίκης

ΠΑΥΛΟΣ Ε. ΧΑΤΖΗΛΙΑΔΗΣ
ΔΙΠΛ. ΑΓΡΟΝΟΜΟΣ ΤΟΠΟΓΡΑΦΟΣ ΜΗΧΑΝΙΚΟΣ
ΠΟΛΥΤΕΧΝΙΚΗΣ ΣΧΟΛΗΣ Α.Π.Θ.
ΚΣΕΛΟΣ Τ.Ε.Ε. ΑΣΚΑΦΕΣ ΚΗΤΡΟΥ 57003
ΑΘ. ΑΙΓΩΝ 2 - ΤΗΛ. 210 657 413 - Τ.Κ. 566 33 ΘΕΣΣΟΝΙΚΗ
ΑΦΜ. 042913558 - ΔΟΥ: ΝΕΑΠΟΛΗΣ ΘΕΣΣΟΝΙΚΗΣ