

ΕΜΒΑΔΟΝ ΟΙΚΟΠΕΔΟΥ 1.2.3....9.10.1

α/α	X	Y	(X+X+1)*(Y-Y+1)
1	637338,925	3904225,137	
2	637329,682	3904260,977	-45684122,875
3	637342,187	3904274,174	-16821844,655
4	637355,180	3904282,658	-10814532,461
5	637390,369	3904299,911	-21993184,957
6	637407,951	3904305,943	-7689583,466
7	637445,251	3904311,135	-6619037,825
8	637454,319	3904289,332	27796635,325
9	637446,260	3904283,455	7492590,703
10	637423,718	3904277,597	7468188,331
1	637338,925	3904225,137	66874048,252
			ΣΕ=9156,371
			Ε=4578,12m <sup>2</sup>


ΕΜΒΑΔΟΝ ΟΙΚΟΠΕΔΟΥ 11.12.....19.11

α/α	X	Y	(X+X+1)*(Y-Y+1)
11	637442,174	3904317,756	
12	637439,219	3904334,656	-21545495,542
13	637420,078	3904332,078	3286587,267
14	637328,398	3904305,810	334850,968
15	637325,867	3904261,312	56719565,484
16	637340,251	3904276,493	-19350706,337
17	637353,694	3904285,271	-11189263,450
18	637389,217	3904302,687	-22200922,538
19	637406,978	3904308,780	-7767333,216
11	637442,174	3904317,756	-11443045,989
			ΣΕ=5521,352
			Ε=2760,68m <sup>2</sup>

ΔΗΛΩΣΗ 651/77

- Το οικόπεδο με στοιχεία 1.2.3....10.1 βρίσκεται εκτός ορίων οικισμού, και είναι άρτιο και οικοδομήσιμο, σαν προϋπάρχων της 31-12-2003.
- Το οικόπεδο με στοιχεία 11.12.13....19.11 βρίσκεται εκτός ορίων οικισμού, και δεν είναι άρτιο ούτε οικοδομήσιμο.
- Τα όρια υπέδειξε ο ιδιοκτήτης.
- Απ' το οικόπεδο δεν περνά ρέμμα και γραμμή υψηλής τάσης της ΔΕΗ.
- Η αλοτύλιξη είναι εξαρτημένη από το κρατικό δίκτυο συντεταγμένων ΕΓΣΑ 87.

4422/με/20-1-2016  
20-1-2016

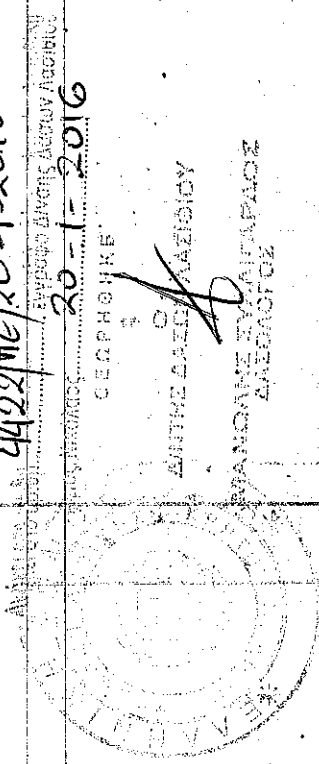

5 ΦΕΚ 270Δ/31-5-85  
ΦΕΚ 308 άρθρο 23.3  
υπάρχοντα της 31/12/03  
ΤΟΙΚΙΕΣ : 200+(Ε-4000)\*0,01

ΕΡΓΟ	ΘΕΣΗ :
ΤΟΠΟΓΡΑΦΙΚΟ ΔΙΑΓΡΑΜΜΑ	"ΒΟΗΘΛΙΑ" Περ. ΒΡΑΧΑΣΙΟΥ
ΙΔΙΟΚΤΗΣΙΑ : ΒΑΣΙΛΕΙΔΗΣ ΚΑΖΑΤΣΟΠΟΥΛΟΣ	
ΘΕΜΑ ΣΧΕΔΙΟΥ : ΤΟΠΟΓΡΑΦΙΚΟ ΔΙΑΓΡΑΜΜΑ	
ΚΛΙΜΑΚΑ 1 : 500	ΗΜΕΡΟΜΗΝΙΑ : ΙΑΝΟΥΑΡΙΟΣ 2010
ΜΕΛΕΤΗΤΗΣ	<div data-bbox="2567 472 2745 913" data-label="Text"> <p>ΜΙΧΑΛΗΣ ΜΗΧΑΝΙΚΟΣ ΠΟΛΙΤΙΚΟΣ ΜΗΧΑΝΙΚΟΣ ΠΟΛΥΤΕΧΝ. ΣΧΟΛΗΣ ΑΡΙΣΤΟΤ. ΠΑΝΕΠΙΣΤΗΜΙΟΥ ΘΕΣΣΟΝΙΚΗΣ ΑΡ. ΜΗΤΡΩΟΥ Τ.Ε.Ε. 81726 ΝΕΑΠΟΛΙΣ ΚΡΗΤΗΣ ΤΗΛ. 28410 31288 ΤΗΛ. FAX 2972889075 Α.Φ.Μ. 065497955 Τ.Ο. ΝΕΑΠΟΛΗΣ</p> </div>
ΠΟΛΙΤΙΚΟΣ ΜΗΧΑΝΙΚΟΣ :	ΑΡΙΘΜΟΣ ΣΧΕΔΙΟΥ Τ1
ΜΙΧΑΛΗΣ ΜΗΧΑΝΙΚΟΣ :	ΜΙΧΑΛΗΣ ΠΕΤΚΑΣ





ΚΑΡΤΑ ΚΑΤΑΝΟΗΣΗΣ

ΝΙΚ. ΠΑΡΑΒΟΛΙΣΤΗΣ

ΓΕΩΓΙΩΣ ΦΘΕΝΑΚΗΣ

ΚΑΤΑΛΟΓΟΣ  
ΣΤΑΘΜΩΝ

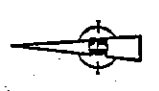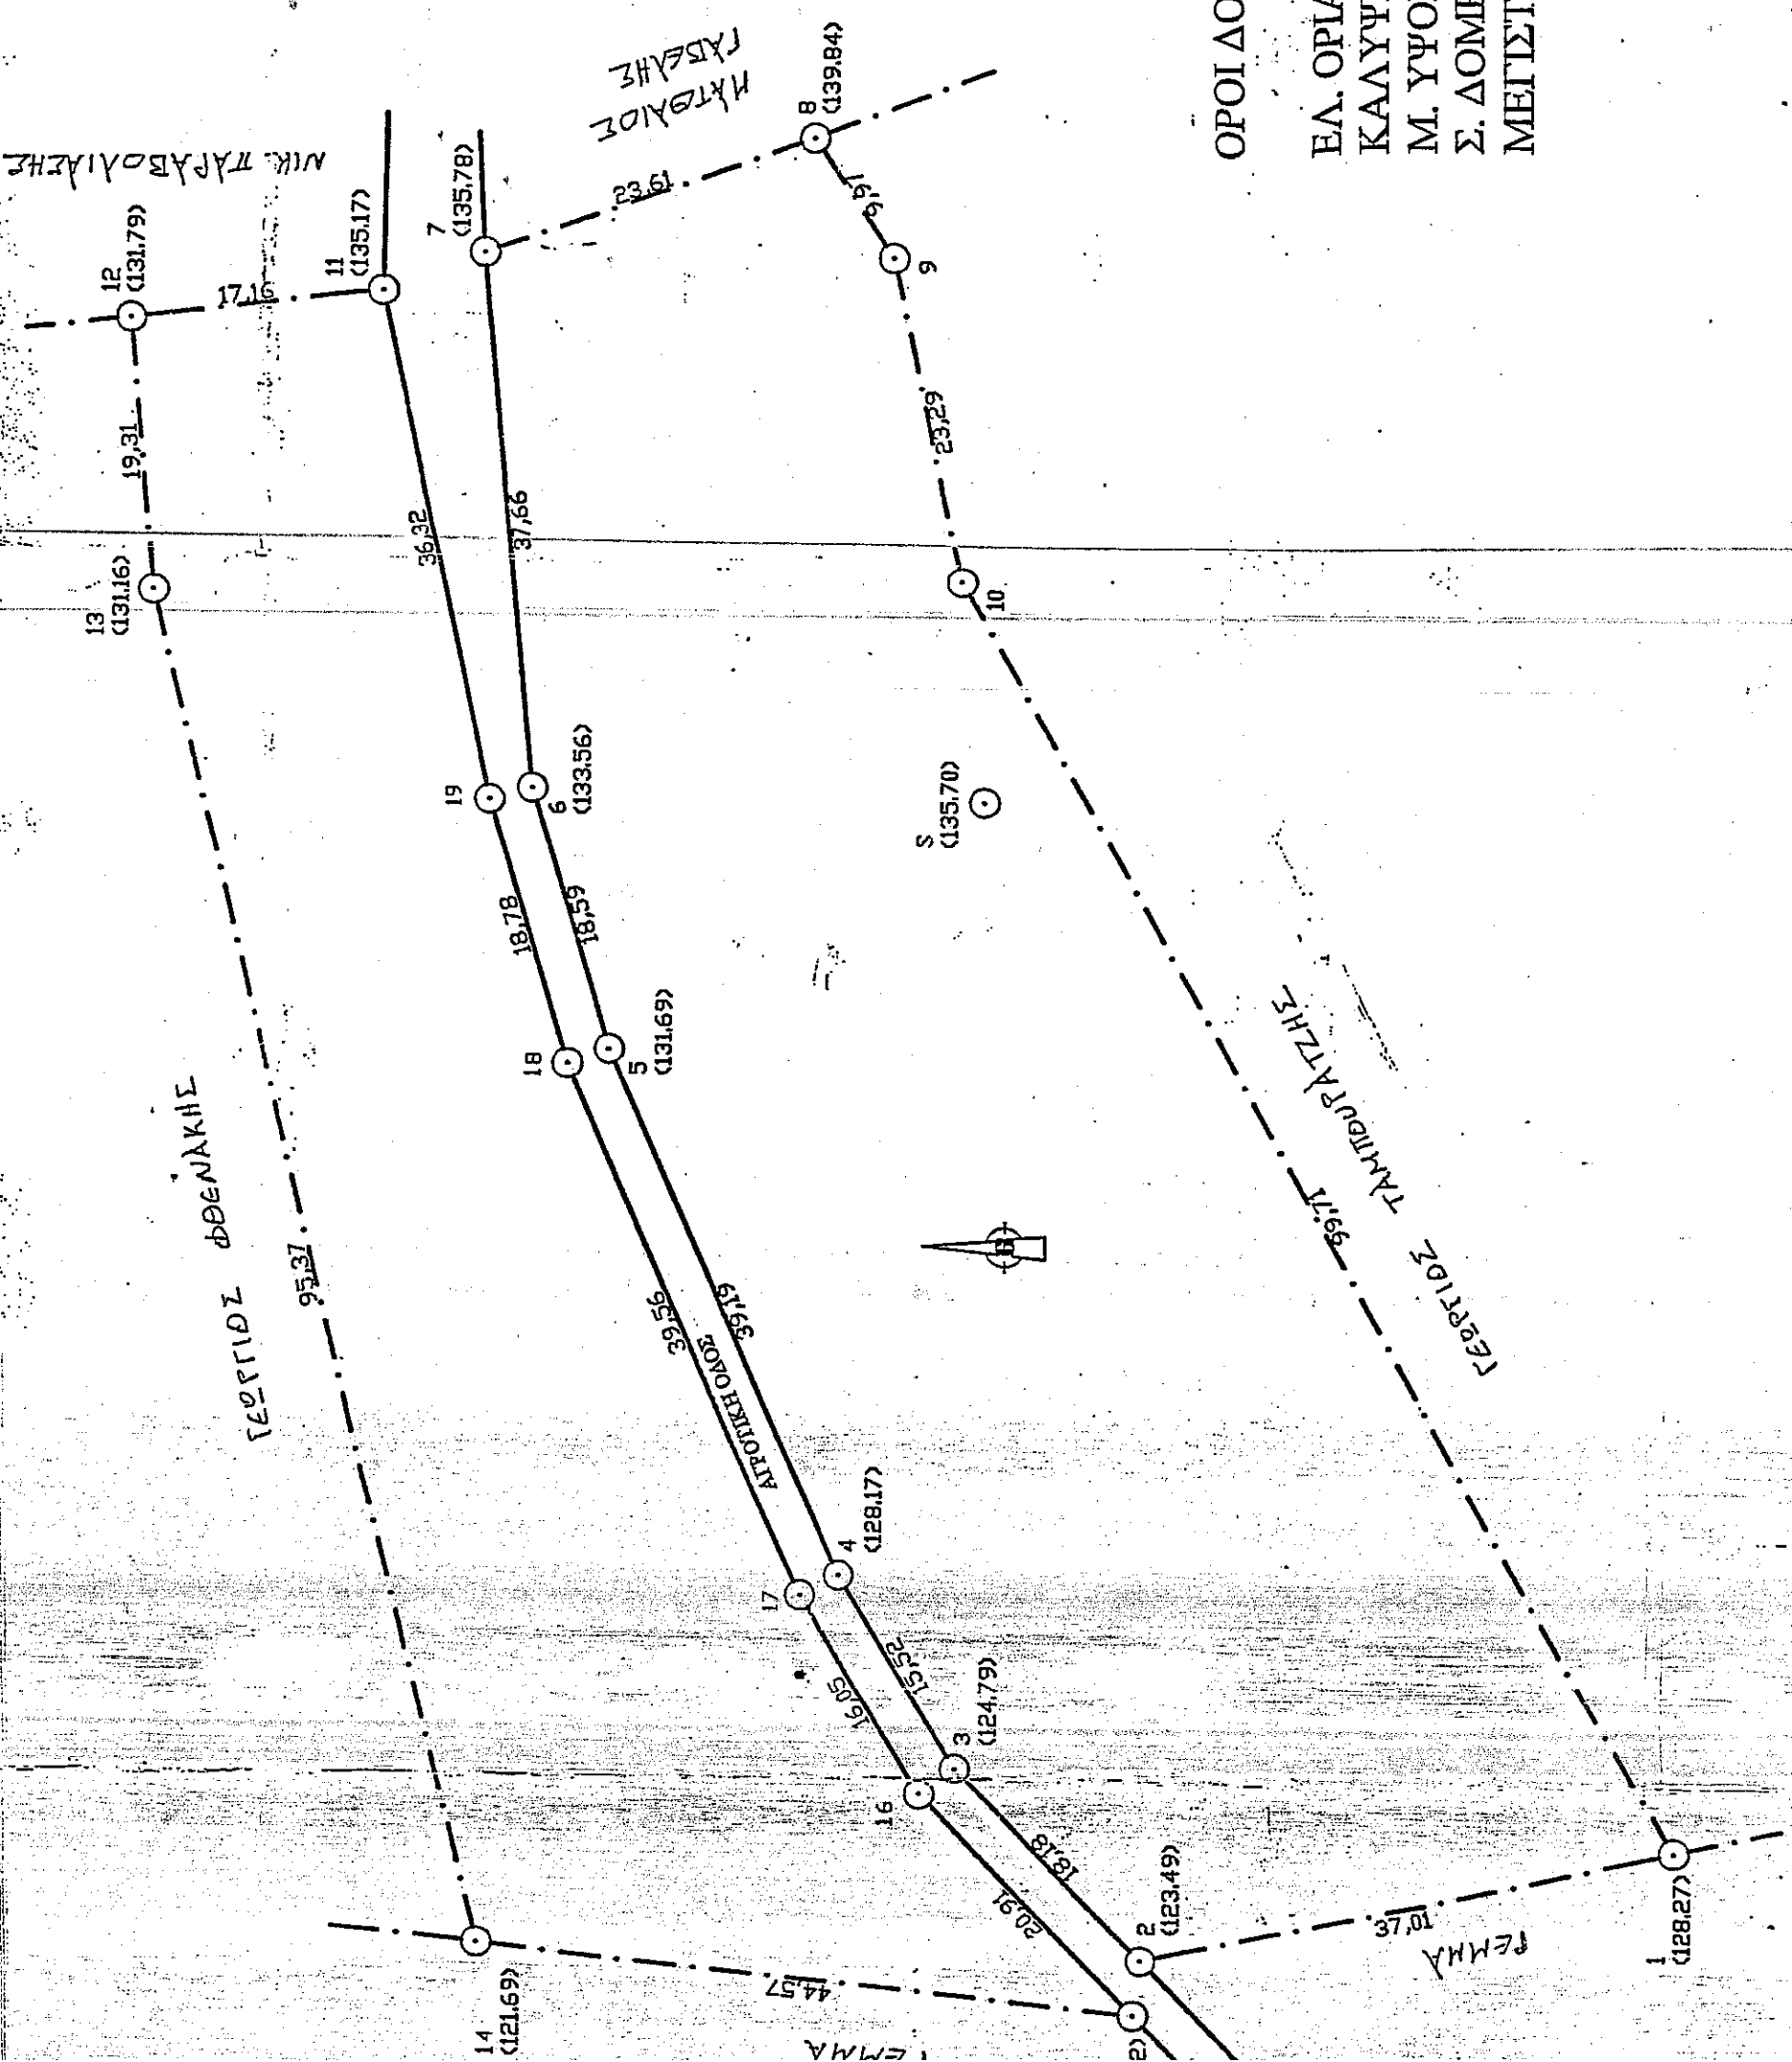

ΟΡΟΙ ΔΟΜΗΣ  
 ΕΛ. ΟΡΙΑ : 40  
 ΚΑΛΥΨΗ : 1  
 Μ. ΥΨΟΣ : 7,  
 Σ. ΔΟΜΗΣΗΣ  
 ΜΕΓΙΣΤΗ ΔΟ