


ΚΟΝΠΟΣ ΚΑΣΣΑΝΔΡΑΣ

Θ Α Λ Α Ξ Σ Α

Α Μ Μ Ο Υ Δ Ι Α

Η παρούσα κτηματολογία με το Φ.Ε.Κ. 2052/4-5-1978  
 της ανακλιθείσας λόγω της συντάξεως αναλογιστικής  
 42,50

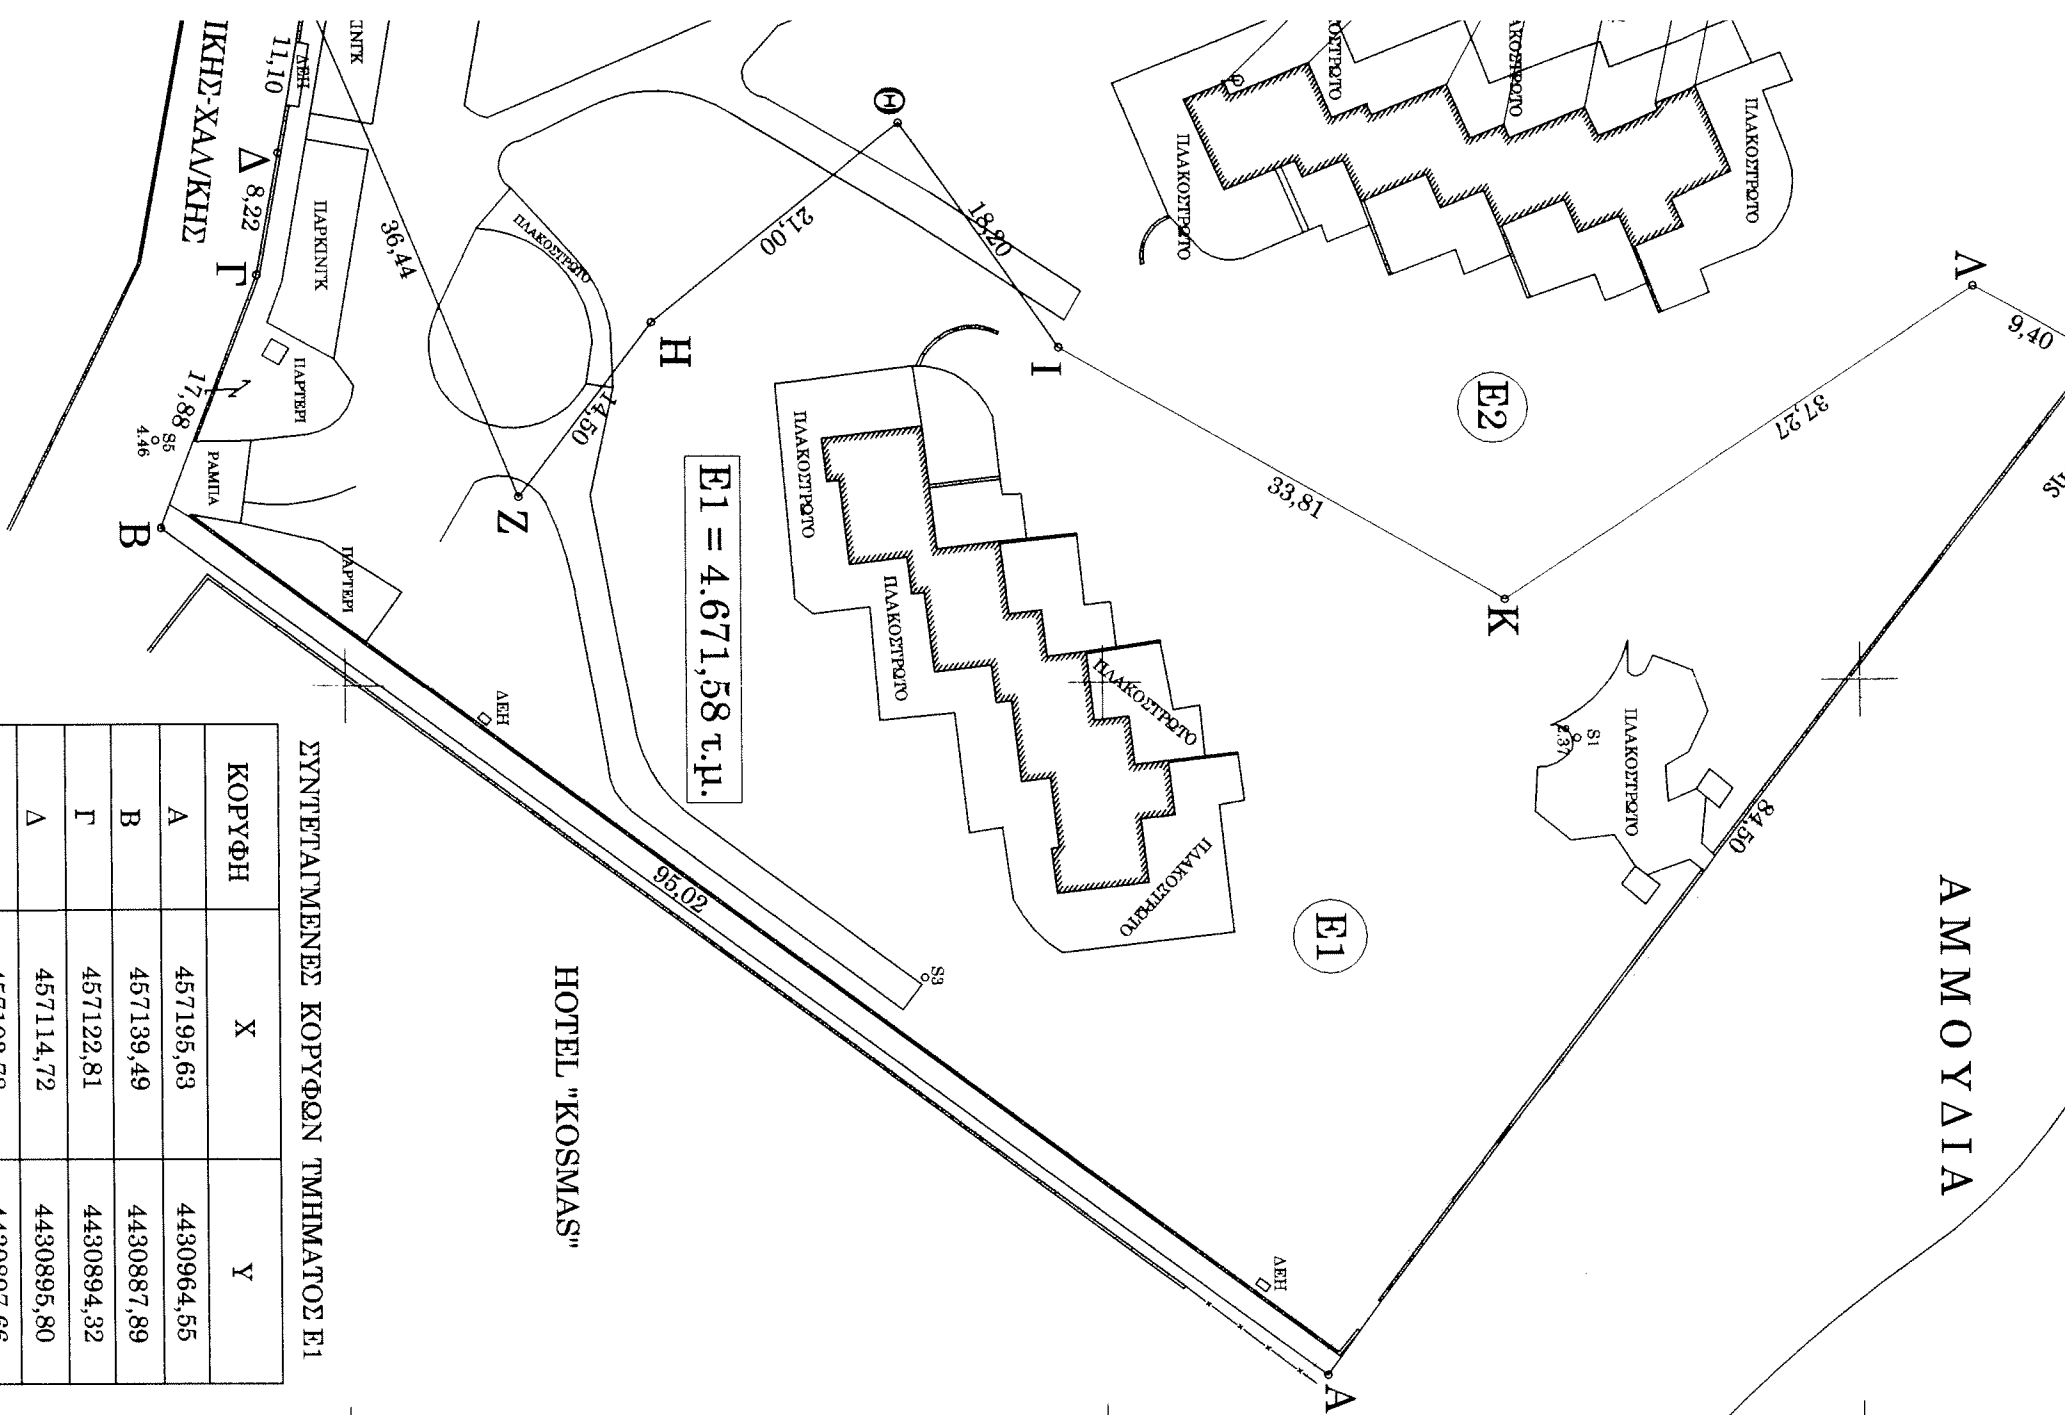

E1 = 4.671,58 τ.μ.

HOTEL "KOSMAS"

ΣΥΝΤΕΤΑΓΜΕΝΕΣ ΚΟΡΥΦΩΝ ΤΜΗΜΑΤΟΣ E1

ΚΟΡΥΦΗ	X	Y
A	457195,63	4430964,55
B	457139,49	4430887,89
T	457122,81	4430894,32
Δ	457114,72	4430895,80
E	457103,78	4430897,66
Z	457137,49	4430911,50
H	457125,99	4430920,33
Θ	457112,88	4430936,73
I	457127,75	4430947,22
K	457144,53	4430976,57
Α	457123,99	4431007,66
Y	457128,52	4431015,90

ΣΥΝΤΕΤΑΓΜΕΝΕΣ ΚΟΡΥΦΩΝ ΤΜΗΜΑΤΟΣ E2

ΚΟΡΥΦΗ	X	Y
E	457103,78	4430897,66
Z	457137,49	4430911,50
H	457125,99	4430920,33
Θ	457112,88	4430936,73
I	457127,75	4430947,22
K	457144,53	4430976,57
Α	457123,99	4431007,66
Y	457128,52	4431015,90
M	457090,77	4431041,73
1	457094,83	4431022,88
2	457097,74	4431017,28
3	457100,77	4430997,44
4	457097,23	4430979,96
5	457076,93	4430959,98
6	457062,84	4430941,17
7	457070,97	4430932,05
8	457070,44	4430926,42
Π	457090,98	4430913,00
P	457083,36	4430899,03
Σ	457090,13	4430899,19
T	457096,54	4430898,84

ΕΓΕΥΧΘΗΚΕ 09-02-2016

Κων/νος Δουήκεριδης  
 Δασολόγος με Εξ. Βαθμό

ΣΥΝΟΛΕΥΕΤΙΜΗΤΗΡΙΑ 2665

09-02-2016

457150

457200

457250