

Επισημάνσεις  
 Η επισημάνση των δένδρων, το σχέδιο υποκαταστάσεων κ.λπ. από αέριο και υδρογόνο  
 πραγματοποιήθηκε σύμφωνα με το σχέδιο αριθ. 2/10/2016.


Μεταλλική Μάρκα  
 Η μεταλλική μάρκα είναι τοποθετημένη στο σημείο που είναι υποδεικνυμένο από  
 το σχέδιο αριθ. 2/10/2016.

Η Βασική  
 Η βασική είναι το σχέδιο αριθ. 2/10/2016.

Μεταλλική Μάρκα Αριθ. 2/10/2016

Η επισημάνση των δένδρων, το σχέδιο υποκαταστάσεων κ.λπ. από αέριο και υδρογόνο  
 πραγματοποιήθηκε σύμφωνα με το σχέδιο αριθ. 2/10/2016.

Ο ΜΗΧΑΝΙΚΟΣ  
 Δρ. ΓΕΩΡΓΙΟΣ ΣΠΗΛΙΩΤΗΣ  
 ΠΕΛΑΓΙΑΣ 11, ΠΑΤΡΑ  
 Τηλ. 26710 23 515

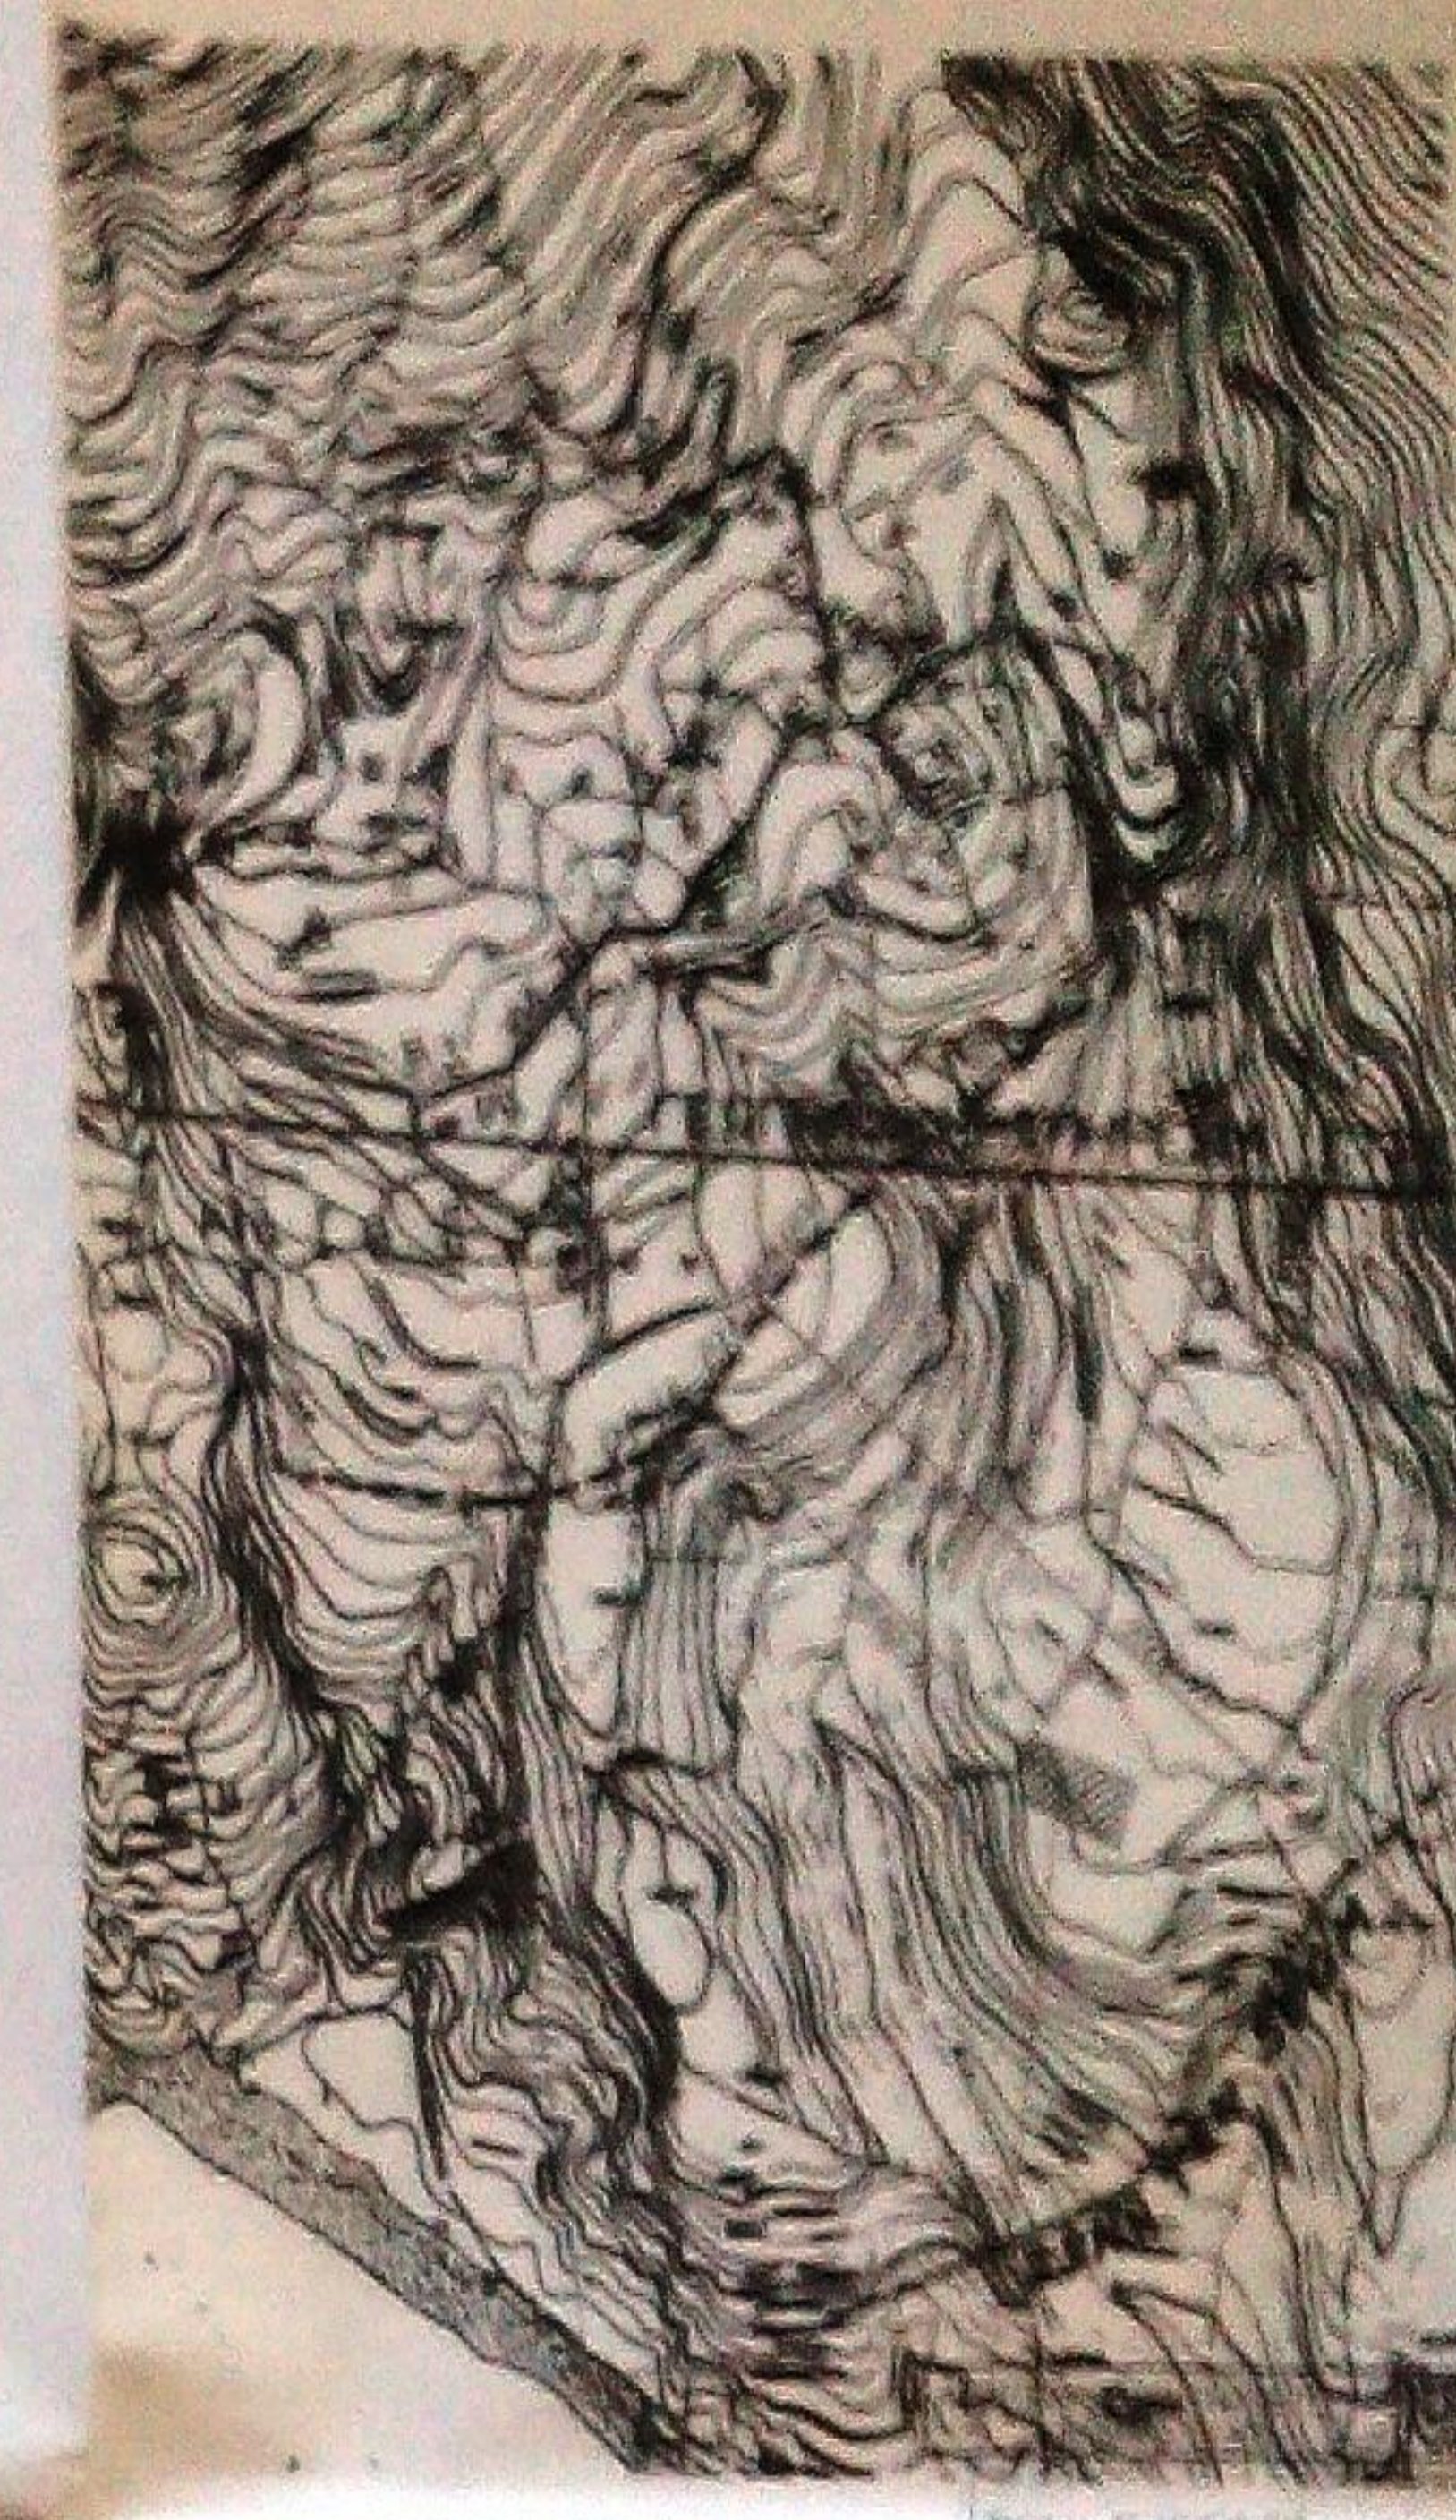

Εργοδότης:	ΣΠΗΛΙΩΤΗΣ Στυλίου ΠΑΝΑΓΗΣ
Έργο:	ΤΟΠΟΓΡΑΦΙΑ ΓΗΠΕΔΟΥ
Θέση:	«ΔΙΒΑΡΙΑ» ΕΝΤΟΣ ΤΗΣ ΖΩΝΗΣ ΤΩΝ 100 Μ. ΤΟΥ ΟΙΚΙΣΜΟΥ ΡΑΤΖΑΚΑΙ ΤΟΥ ΔΗΜΟΥ ΚΕΦΑΛΛΗΝΙΑΣ
ΤΕΧΝΙΚΟ ΓΡΑΦΕΙΟ BETTER HOMES	
Γιώργος Σπηλιώτης	Πολύκαρπος Μητσάκης
Σπέρων 11, Πάτρα	
Γεωρ. Καλλιγ. 33, Αργυρούδα, Κεφαλονιά	
Τηλ. (26710) 23 515	
Όμιλος Σχεδίων:	Αριθμός Σχεδίου:
ΤΟΠΟΓΡΑΦΙΚΟ	Τ - 1
Κλίμακα: 1: 250	
ΑΔΩΣΗ:	
Χρόνος Μελέτης: ΑΥΓΟΥΣΤΟΣ 2015	
Υπογραφή:	Σφραγίδα
	Δρ. ΓΕΩΡΓΙΟΣ ΣΠΗΛΙΩΤΗΣ ΠΕΛΑΓΙΑΣ 11, ΠΑΤΡΑ Τηλ. 26710 23 515