

ΤΕΧΝΙΚΟ ΓΡΑΦΕΙΟ
ΑΘΑΝΑΣΟΠΟΥΛΟΣ ΓΕΩΡΓΙΟΣ
ΠΟΛΙΤ. ΜΗΧΑΝΙΚΟΣ Τ.Ε
ΠΑΝΤΑΝΑΣΣΗΣ 2 ΠΑΤΡΑ
ΤΗΛ. 2610 310456

ΙΔΙΟΚΤΗΤΗΣ

ΚΟΥΤΣΟΥΚΟΣ ΓΕΩΡΓΙΟΣ
ΚΟΥΤΣΟΥΚΟΣ ΑΝΔΡΕΑΣ

ΜΕΛΕΤΗ

ΑΠΟΤΥΠΩΣΗ ΑΓΡΟΤΕΜΑΧΙΟΥ

ΘΕΣΗ

ΡΙΖΕΣ - Τ.Δ ΠΑΡΑΛΙΑΣ ΠΛΑΤΑΝΟΥ
ΔΗΜΟΥ ΑΚΡΑΤΑΣ

ΘΕΜΑ ΣΧΕΔΙΟΥ

ΤΟΠΟΓΡΑΦΙΚΟ ΔΙΑΓΡΑΜΜΑ

ΑΡΙΘΜΟΣ
ΣΧΕΔΙΟΥ

ΚΛΙΜΑΚΑ 1 : 250

ΧΡΟΝΟΣ ΜΕΛΕΤΗΣ : ΑΠΡΙΛΙΟΣ 2010

ΤΠΟΓΡΑΦΗ - ΣΦΡΑΓΙΔΑ



ΕΛΕΓΧΟΣ

Διπλότυπο 15265/247/3-2-2016
Επιβεβαιώνεται το παρόν
σημείωμα με ταυτογράφο
και ταυτόχρονο έγγραφο
μας του οποίου αποτελεί
αναπόσπαστο μέρος
3-2-2016
Ο Διπλότυπος Αθ. Αθανασοπούλου

Γεωργιος Αθανασοπουλος
Διπλότυπος

ΓΕΩΡΓΙΟΣ ΝΙΚ. ΑΘΑΝΑΣΟΠΟΥΛΟΣ
ΠΟΛΙΤΙΚΟΣ ΜΗΧΑΝΙΚΟΣ Τ.Ε.
ΑΡΙΘΜΟΣ ΜΗΤΡΩΟΥ Π.Ε.Π.: 3152
ΠΑΝΤΑΝΑΣΣΗΣ 2 ΠΑΤΡΑ - ΤΗΛ. 2610-310456
Α.Φ.Μ.: 95834016 - Β' ΔΙΟ.Υ. ΠΑΤΡ.

4225740.00


4225715.00

350560.00
4225690.00



Ιδιοκτησία
Λεωντοπούλου Ιωάννη

Ιδιοκτησία
Σιάτου Κων/νου

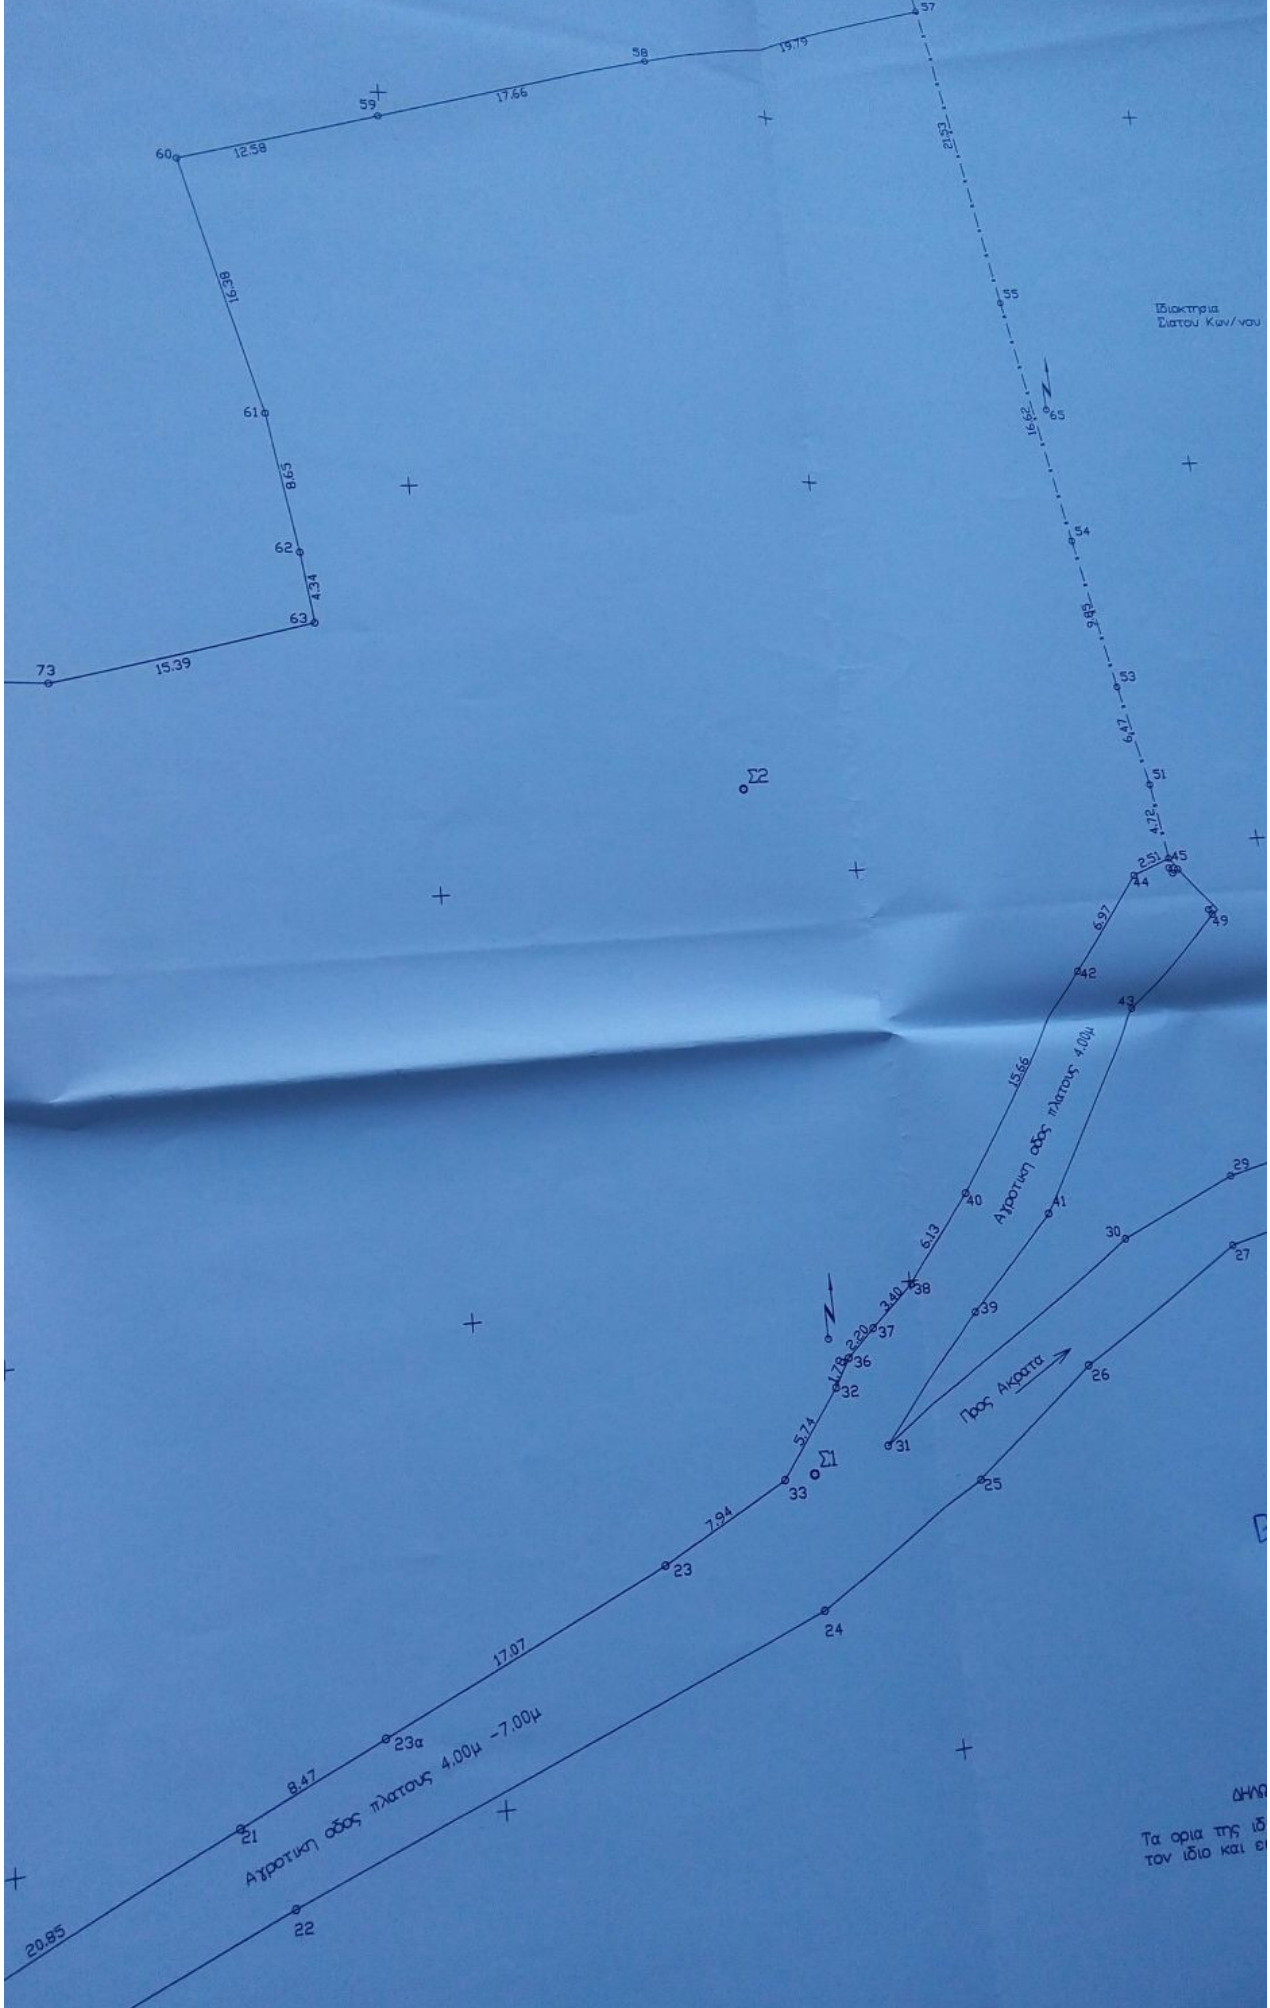

ΔΗΛΩΣΗ
Τα όρια της ιδιοκτησίας
των ιδίων και...

37	350505.887	4225736.109
36	350504.972	4225734.579
35	350501.556	4225729.967
23	350494.547	4225726.244
21	350471.260	4225715.741
19	350452.246	4225707.197
23α	350478.982	4225719.223

Ιδιακτηρία
Λεοντοπούλου Ιωάννη


4225790.00

4225765.00

4225740.00

4225715.00

4225690.00

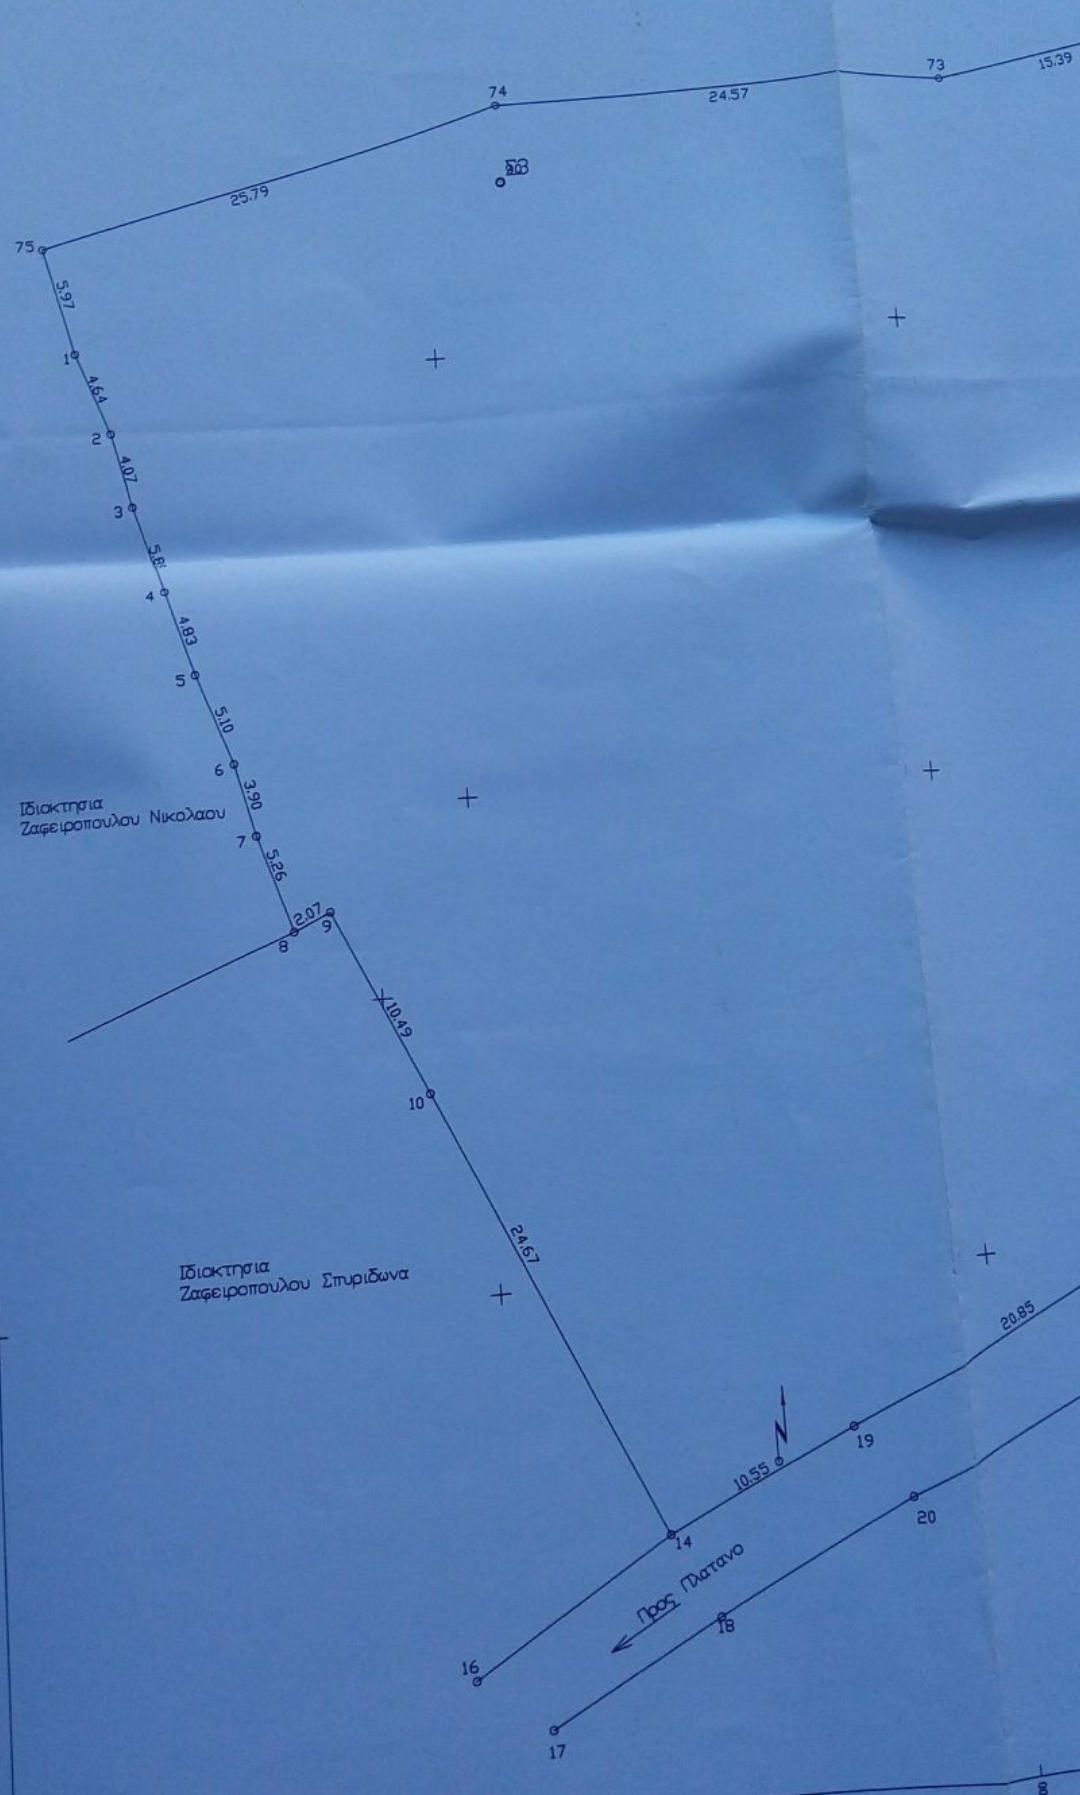

Ιδιακτηρία
Ζαφειροπούλου Νικολάου

Ιδιακτηρία
Ζαφειροπούλου Σπυριδώνα


Προς Πλάτανο

350460.00

ΠΙΝΑΚΑΣ ΣΥΝΤΕΤΑΓΜΕΝΩΝ
ΕΞΑΡΤΗΣΗ ΑΠΟ ΤΟ ΚΡΑΤΙΚΟ ΔΙΚΤΥΟ
ΣΥΣΤΗΜΑ ΕΓΣΑ



A/A	X	Y
14	350442.656	4225702.797
10	350432.102	4225725.091
9	350427.618	4225734.573
8	350425.743	4225733.692
7	350424.091	4225738.690
6	350423.151	4225742.478
5	350421.403	4225747.274
4	350420.005	4225751.901
3	350418.413	4225757.567
2	350417.491	4225761.531
1	350415.867	4225765.882
75	350414.465	4225771.682
74	350439.265	4225778.757
73	350463.835	4225778.306
63	350478.856	4225781.671
62	350478.303	4225785.977
61	350476.887	4225794.508
60	350472.696	4225810.343
59	350484.880	4225813.494
58	350501.988	4225817.867
57	350521.182	4225822.691
55	350523.900	4225801.337
54	350526.207	4225784.879
53	350527.663	4225775.140
51	350528.743	4225768.757
45	350529.196	4225764.059
44	350526.855	4225763.155
42	350522.659	4225757.595
40	350513.848	4225744.651
38	350510.064	4225739.829
37	350507.497	4225737.602
36	350505.887	4225736.109
32	350504.972	4225734.579
33	350501.556	4225729.967
23	350494.547	4225726.244
21	350471.260	4225715.741
19	350452.246	4225707.197
23α	350478.982	4225719.223

ΑΠΟΣΤ. Φ.Χ. Γ.Υ.Σ
ΚΛΙΜΑΚΑ 1:5000

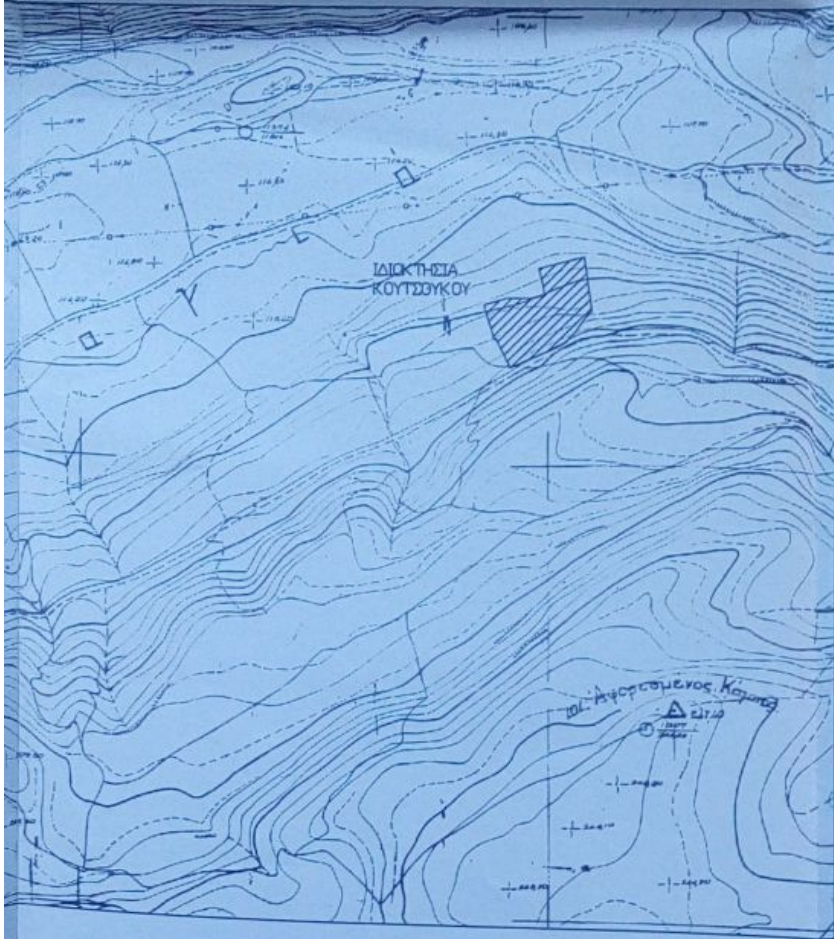

A/A
14
10
9
7
6
5
4
3
2
1
75
74
73
63
62
61
60
59
58
57
55
54
53
51
45
44
42
40
38
37
36
32
33
23
21
19
23α

ΟΔΟΓΡΟΙΚΟ ΣΧΗΜΑ
ΚΛΙΜΑΚΑ 1:5000

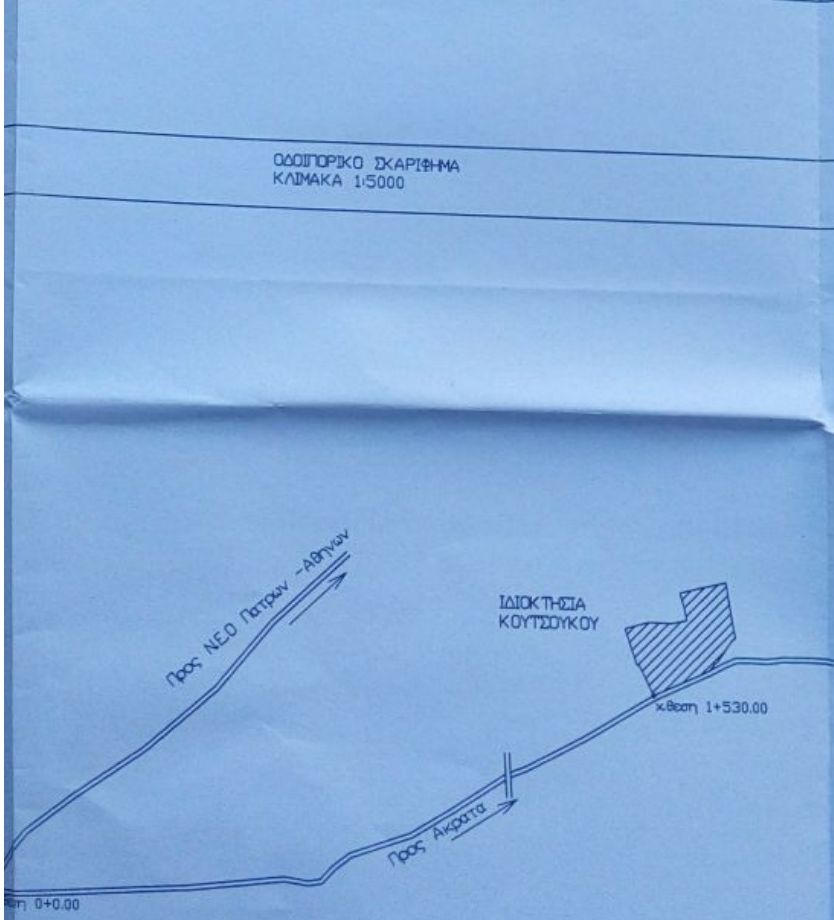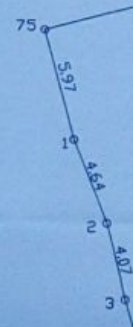

ΙΔΙΟΚΤΗΣΙΑ
Ζαφειροπουλου

0+0.00
Οδός
Αγ. Γεωργίου