


Απόσταση ΓΥΣ 1:50000

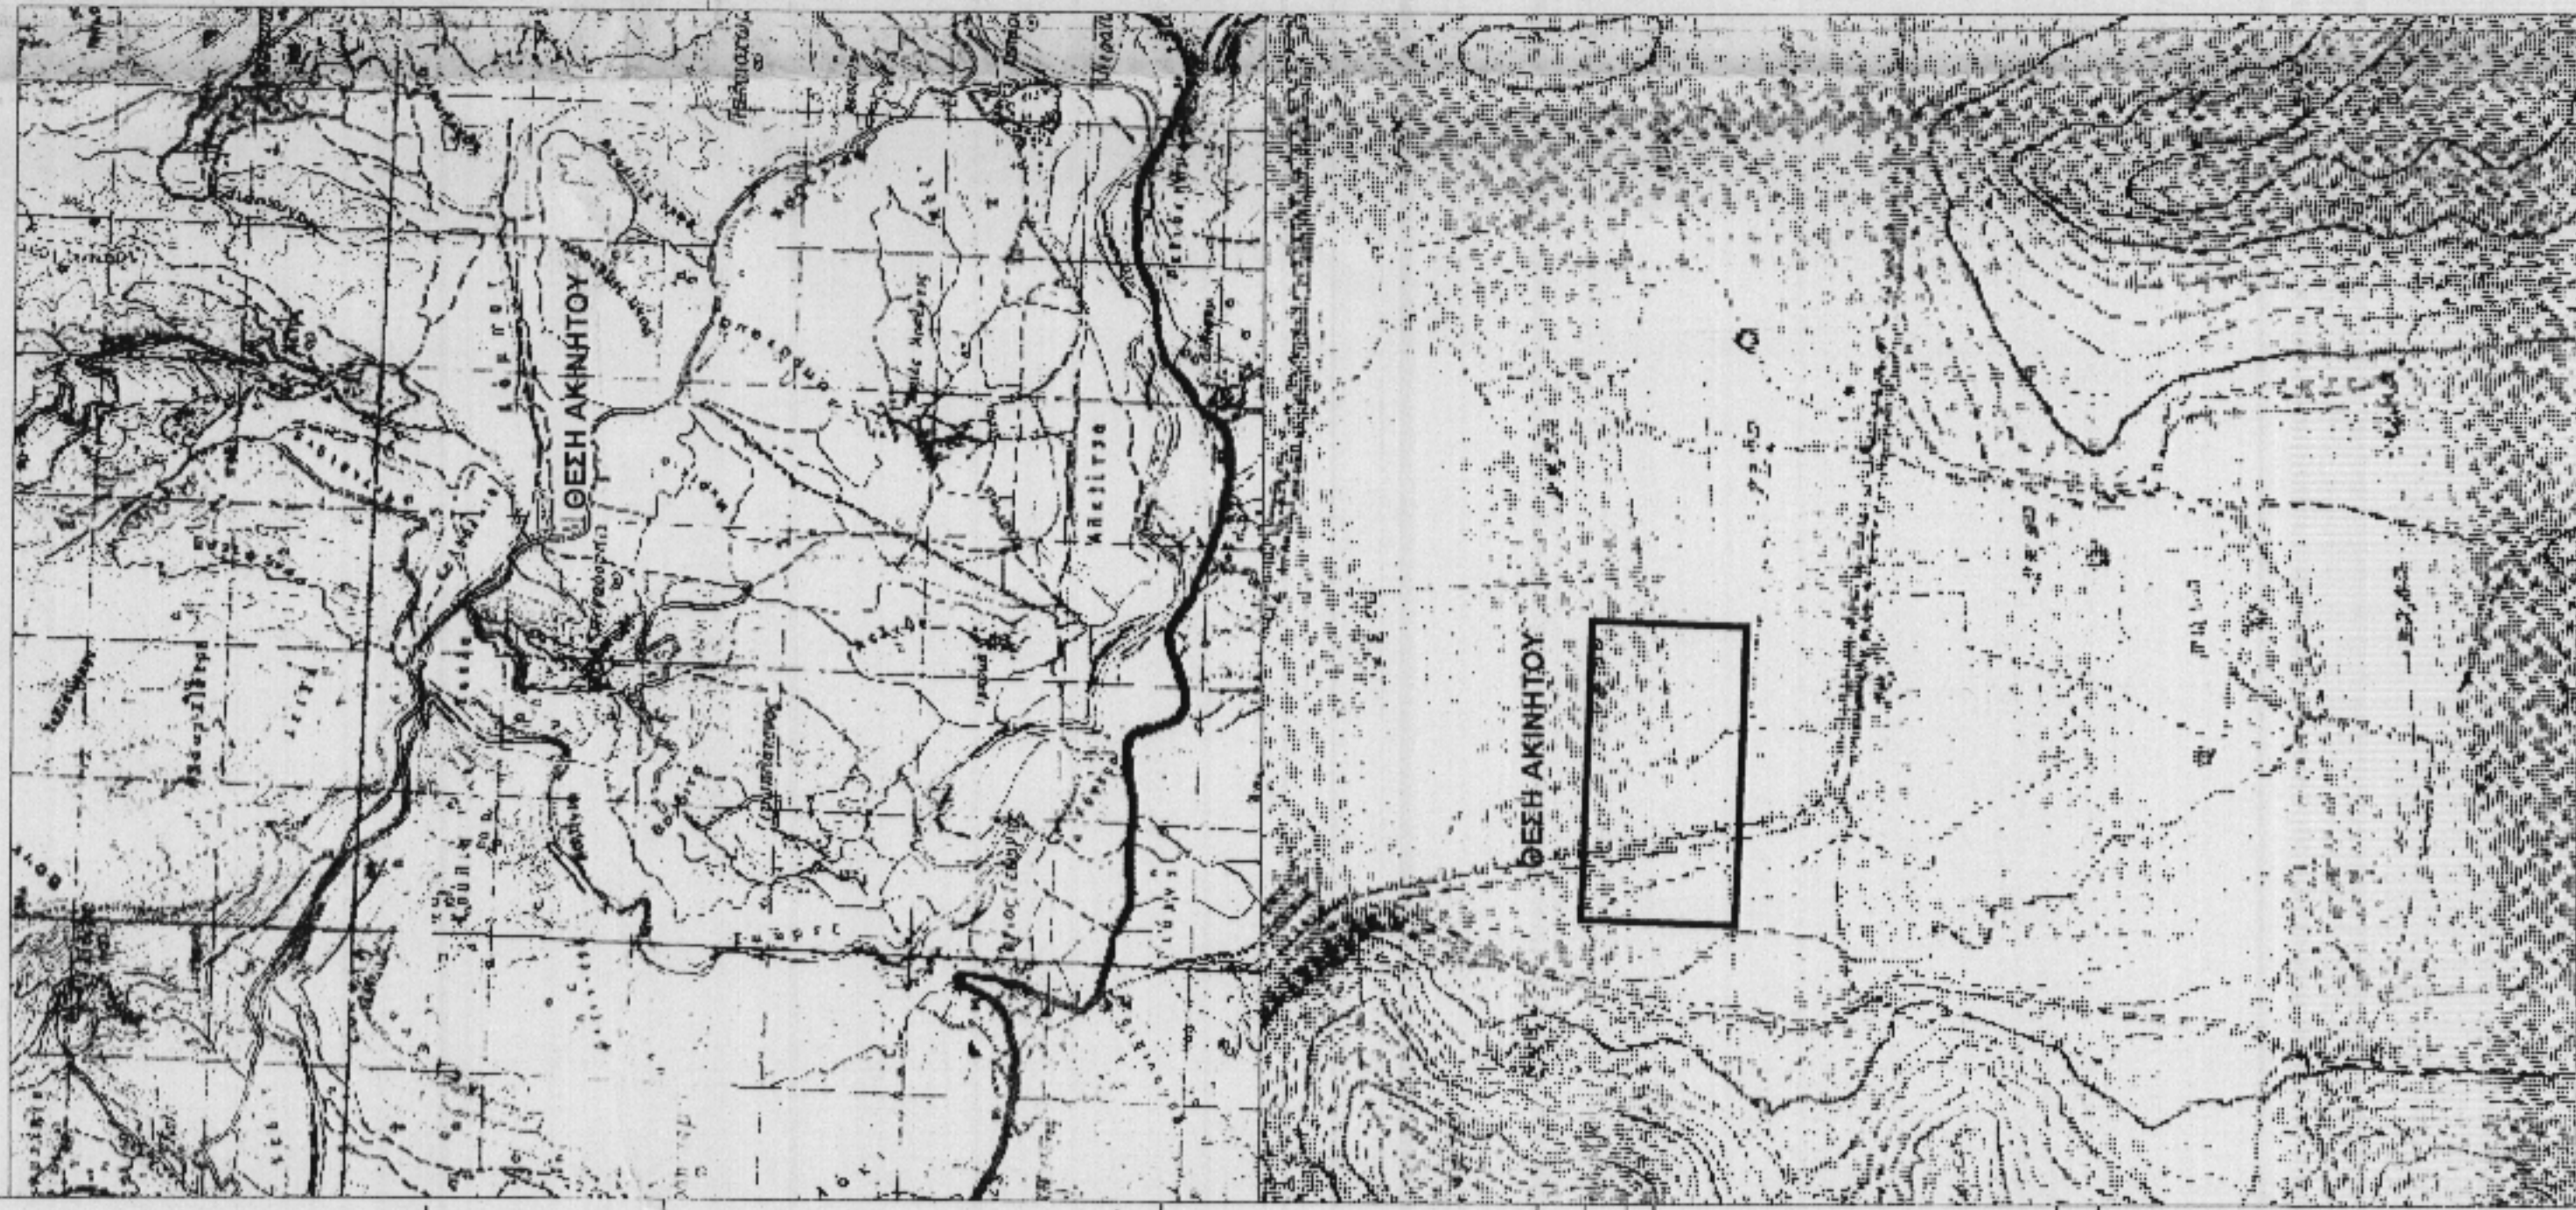

Απόσταση ΓΥΣ 1:50000

Συντεταγμένες σε ΕΓΣΑ 87

α/α	X	Y
A	189317.19	438474.53
B	189522.28	4384767.35
Γ	189528.53	4384655.79
Δ	189313.31	4384662.88



ΑΓΡΟΚΤΗΜΑ
ΑΕΤΟΣ



ΤΟΠΟΓΡΑΦΙΚΟ ΔΙΑΓΡΑΜΜΑ ΑΓΡΟΤΕΜΑΧΙΟΥ
ΣΤΟ Τ.Δ. ΠΗΓΑΛΟΥΛΙΩΝ ΤΟΥ ΔΗΜΟΥ ΦΙΛΙΑΤΩΝ
ΤΟΥ ΝΟΜΟΥ ΘΕΣΣΑΛΙΑΣ

Κ.Α. 1:1000

1. Το Ακίνητο υπό στοιχεία Α-Β-Γ-Δ-Α βρίσκεται στο τ.δ. Πηγαδουλίων του Δήμου Φιλιατών του Νομού Θεσσαλίας και είναι το τεμάχιο με αριθμό 34 του αναδοσιαμού Πηγαδούλια - Ντόλιανη του 2010.
2. Το παραπάνω ακίνητο είναι ιδιοκτησίας Ιωάννη Θεοδώρου του Χρήστου είναι εμβαδού 23991,00τμ. και είναι άρτο και οικοδομήσιμο σύμφωνα με την κείμενη νομοθεσία για την εκτός σχεδίου δόμηση.
3. Τα όρια για την αποτύπωση ελήφθησαν από τον εγκεκριμένο χάρτη Αναδοσιαμού Πηγαδούλια - Ντόλιανη του 2010.

ΗΓΟΥΜΕΝΙΤΣΑ - ΙΑΝΟΥΑΡΙΟΣ 2014

Ο
ΜΗΧΑΝΙΚΟΣ

