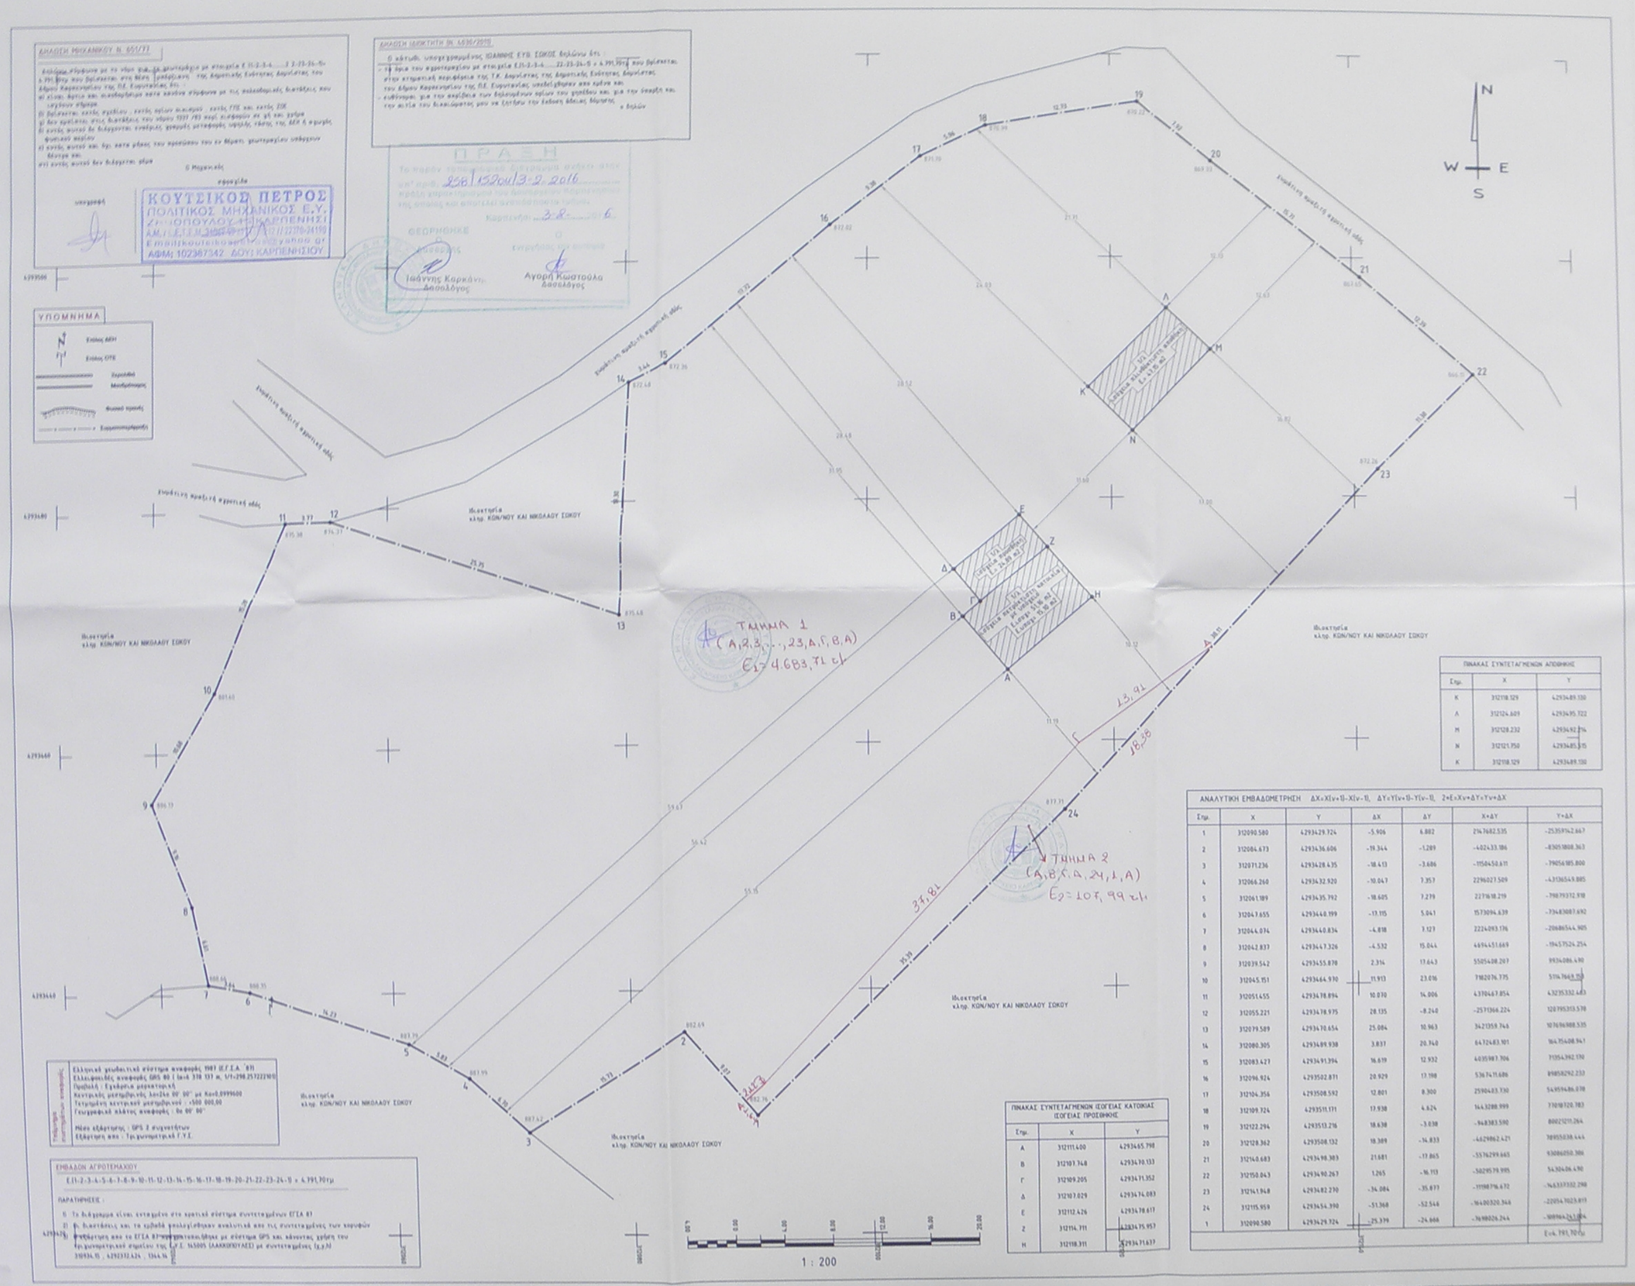
ΔΗΛΩΣΗ ΜΗΧΑΝΙΚΟΥ ΤΟΠΟΓΡΑΦΗΣΗΣ
ΔΗΛΩΣΗ ΙΔΙΟΚΤΗΤΗ ΤΟΠΟΓΡΑΦΗΣΗΣ
ΠΡΑΞΗ
ΚΟΥΤΣΙΚΟΣ ΠΕΤΡΟΣ
ΠΟΛΙΤΙΚΟΣ ΜΗΧΑΝΙΚΟΣ Ε.Υ.
ΥΠΟΜΝΗΜΑ
ΤΜΗΜΑ 1
ΤΜΗΜΑ 2
ΠΙΝΑΚΑΣ ΣΥΝΤΕΤΑΓΜΕΝΩΝ ΑΠΟΣΗΜΩΝ
ΠΙΝΑΚΑΣ ΣΥΝΤΕΤΑΓΜΕΝΩΝ ΙΣΟΓΕΙΑΣ ΚΑΤΟΨΗΣ ΙΣΟΓΕΙΑΣ ΠΡΟΣΟΨΗΣ
ΑΝΑΛΥΤΙΚΗ ΕΜΒΑΔΟΜΕΤΡΗΣΗ
ΕΜΒΑΔΟΝ ΑΓΡΟΤΕΜΑΧΙΟΥ
ΠΑΡΑΤΗΡΗΣΕΙΣ
1 : 200

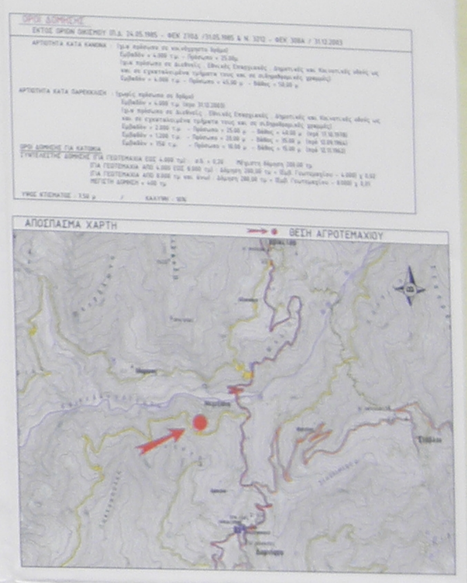
ΟΡΟΙ ΔΟΜΗΣΗΣ
ΑΠΟΣΠΑΣΜΑ ΧΑΡΤΗ
ΘΕΣΗ ΑΓΡΟΤΕΜΑΧΙΟΥ

Θεωρήσεις - Παρατηρήσεις
Τεχνικό γραφείο
Πέτρου Θεοφ. Κούτσικου
ΠΟΛΙΤΙΚΟΥ ΜΗΧΑΝΙΚΟΥ Τ.Ε.-Ε.Δ.Ε
Τοπογραφική Αποτύπωση Αγροτεμαχίου
Υπογραφή
Έργο
Θέση
Εργοδότης
κληρ. ΕΥΘΥΜΙΟΥ ΣΩΚΟΥ
ΤΟΠΟΓΡΑΦΙΚΟ ΔΙΑΓΡΑΜΜΑ
ΚΟΥΤΣΙΚΟΣ ΠΕΤΡΟΣ
ΠΟΛΙΤΙΚΟΣ ΜΗΧΑΝΙΚΟΣ Ε.Υ.
Αρ. Σχεδίου
Τ 1
ΚΛΙΜΑΚΑ : 1/200