

ΕΜΒΑΔΟΜΕΤΡΗΣΗ ΓΗΠΕΔΟΥ

Με τη βοήθεια των ορθογωνικών συντεταγμένων των κορυφών του

ΣΗΜΕΙΟ	X	Y	ΜΗΚΟΣ
A	344689.84	413921.46	36.87
B	344725.65	413922.23	24.07
Γ	344732.56	413920.18	24.15
Δ	344740.79	413917.47	20.12
E	344746.04	413915.05	11.68
Z	344734.39	413915.08	10.87
H	344723.69	413915.19	7.06
Θ	344716.72	413914.08	12.23
I	344706.18	413915.31	10.68
K	344701.52	413916.90	12.14
Λ	344698.95	413918.77	15.00
M	344696.92	413915.49	10.31
N	344692.98	413920.33	9.65
A	344689.84	413921.46	

$E = 1/2 \sum(X_i + X_{i+1}) - Y_{i+1} + Y_i$
 $E = 2.518,27 \text{ τ.μ.}$

ΣΤΟΙΧΕΙΑ ΙΔΙΟΚΤΗΣΙΑΣ

ΠΕΡΙΓΡΑΦΗ ΙΔΙΟΚΤΗΣΙΑΣ: Α-Β-Γ-Δ-Ε-Ζ-Η-Θ-Ι-Κ-Λ-Μ-Ν-Α

ΙΔΙΟΚΤΗΤΗΣ: ΠΕΤΡΟΠΟΥΛΟΣ ΒΑΣΙΛΕΙΟΣ

ΜΙΣΘΩΤΕΣ: RUMEN BORISLAVOV GEORGIEV
TODORKA MIRCHEVA HRISTOVA

ΘΕΣΗ: ΘΕΣΗ "ΚΑΤΕΒΑΣΙΑ" ΕΚΤΟΣ ΟΡΙΩΝ ΟΙΚΙΣΜΟΥ ΤΗΣ Τ.Κ. ΑΘΗΝΑΙΟΥ ΤΗΣ Δ.Ε. ΒΑΛΤΕΤΣΙΟΥ ΤΟΥ ΔΗΜΟΥ ΤΡΙΠΟΛΗΣ

ΕΜΒΑΔΟΝ: 2.518,27 τ.μ.

ΟΡΟΙ ΔΟΜΗΣΗΣ

ΕΚΤΟΣ ΣΧΕΔΙΟΥ

Π.Δ. 24-05-1985 φ.ε.κ. 270 Δ/31-05-1985 & Ν. 3212 24-12-2003 ΦΕΚ 308 Α/31-12-2003

Αρτέλιτα : Εμβαδόν = 4.000,00 τ.μ. Πρόσωπο = 25,00 μ.

Συντελεστής Δόμησης : 0,20

Κάλυψη : 10%

Υψος κτίσματος : 7,50 μ.

Διμήν : 15,00 μ.

Το σύστημα συντεταγμένων είναι εξαρτημένο από το κρατικό τριγωνομετρικό δίκτυο και οι συντεταγμένες αναφέρονται στην προβολή Ε.Γ.Σ.Α 87

ΔΗΛΩΣΗ ΜΗΧΑΝΙΚΟΥ (Ν. 681/1977 & Ν. 1337/93 & Ν. 2308/1995)

Δηλώνω σύμφωνα με το νόμο, για το γεωτεμάχιο με στοιχεία "Α-Β-Γ-Δ-Ε-Ζ-Η-Θ-Ι-Κ-Λ-Μ-Ν-Α" και με εμβαδόν $E = 2.518,27 \text{ τ.μ.}$, που βρίσκεται στη θέση "Κατεβασιά" εκτός ορίων οικισμού της Τ.Κ. Αθηνάου της Δ.Ε. Βαλτετσίου του Δήμου Τρίπολης, ότι :

- Είναι μη όρτο και μη οικοδομήσιμο
- Δεν εμπίπτει στις διατάξεις του Ν.1337/1983 περί εισφοράς σε γη και χρήμα
- Δεν εμπίπτει στις διατάξεις του Ν.2308/1995 περί Εθνικού Κτηματολογίου για δήλωση ιδιοκτησίας
- Εντός αυτού δε διέρχονται εναερίες γραμμές μεταφοράς υψηλής τάσης της ΔΕΗ ή αγωγός φυσικού αερίου
- Εντός αυτού ή σε απόσταση μικρότερη των 20 μ. από αυτό, δε διέρχεται ρέμα

Τρίπολη, 17 Ιανουαρίου 2016
 Ο δηλών μηχανικός
ΙΩΑΝΝΗΣ Π. ΣΤΑΜΑΤΑΚΟΣ
 ΠΟΛΙΤΙΚΟΣ ΜΗΧΑΝΙΚΟΣ - Ε.Δ.Ε.
 Διπλώματός Α.Π.Ο.
 Μέλος Τ.Ε.Ε. - Αριθμός Μητρώου 23.824
 Γρηγορίου Ε' 14 - ΤΡΙΠΟΛΗ - Τηλ: 237.741
 Α.Φ.Μ.: 015299284 - Δ.Ο.Υ.: ΤΡΙΠΟΛΗΣ


ΔΗΛΩΣΗ ΙΔΙΟΚΤΗΤΩΝ (ΜΙΣΘΩΤΩΝ)

Οι κάτωθι υπογράφωντες, δηλώνουμε ότι :

τα αρχικά και υλοποιημένα όρια του γεωτεμαχίου με στοιχεία "Α-Β-Γ-Δ-Ε-Ζ-Η-Θ-Ι-Κ-Λ-Μ-Ν-Α" και με εμβαδόν $E = 2.518,27 \text{ τ.μ.}$, που βρίσκεται στη θέση "Κατεβασιά" εκτός ορίων οικισμού της Τ.Κ. Αθηνάου της Δ.Ε. Βαλτετσίου του Δήμου Τρίπολης, υπεδείχθησαν από εμάς

Τρίπολη, 17 Ιανουαρίου 2016
 Οι Μισθωτές

ΟΔΟΓΡΑΦΙΚΟ - ΑΠΟΣΠΑΣΜΑ ΑΕΡΥΦΟΡΙΚΗΣ ΕΙΚΟΝΑΣ

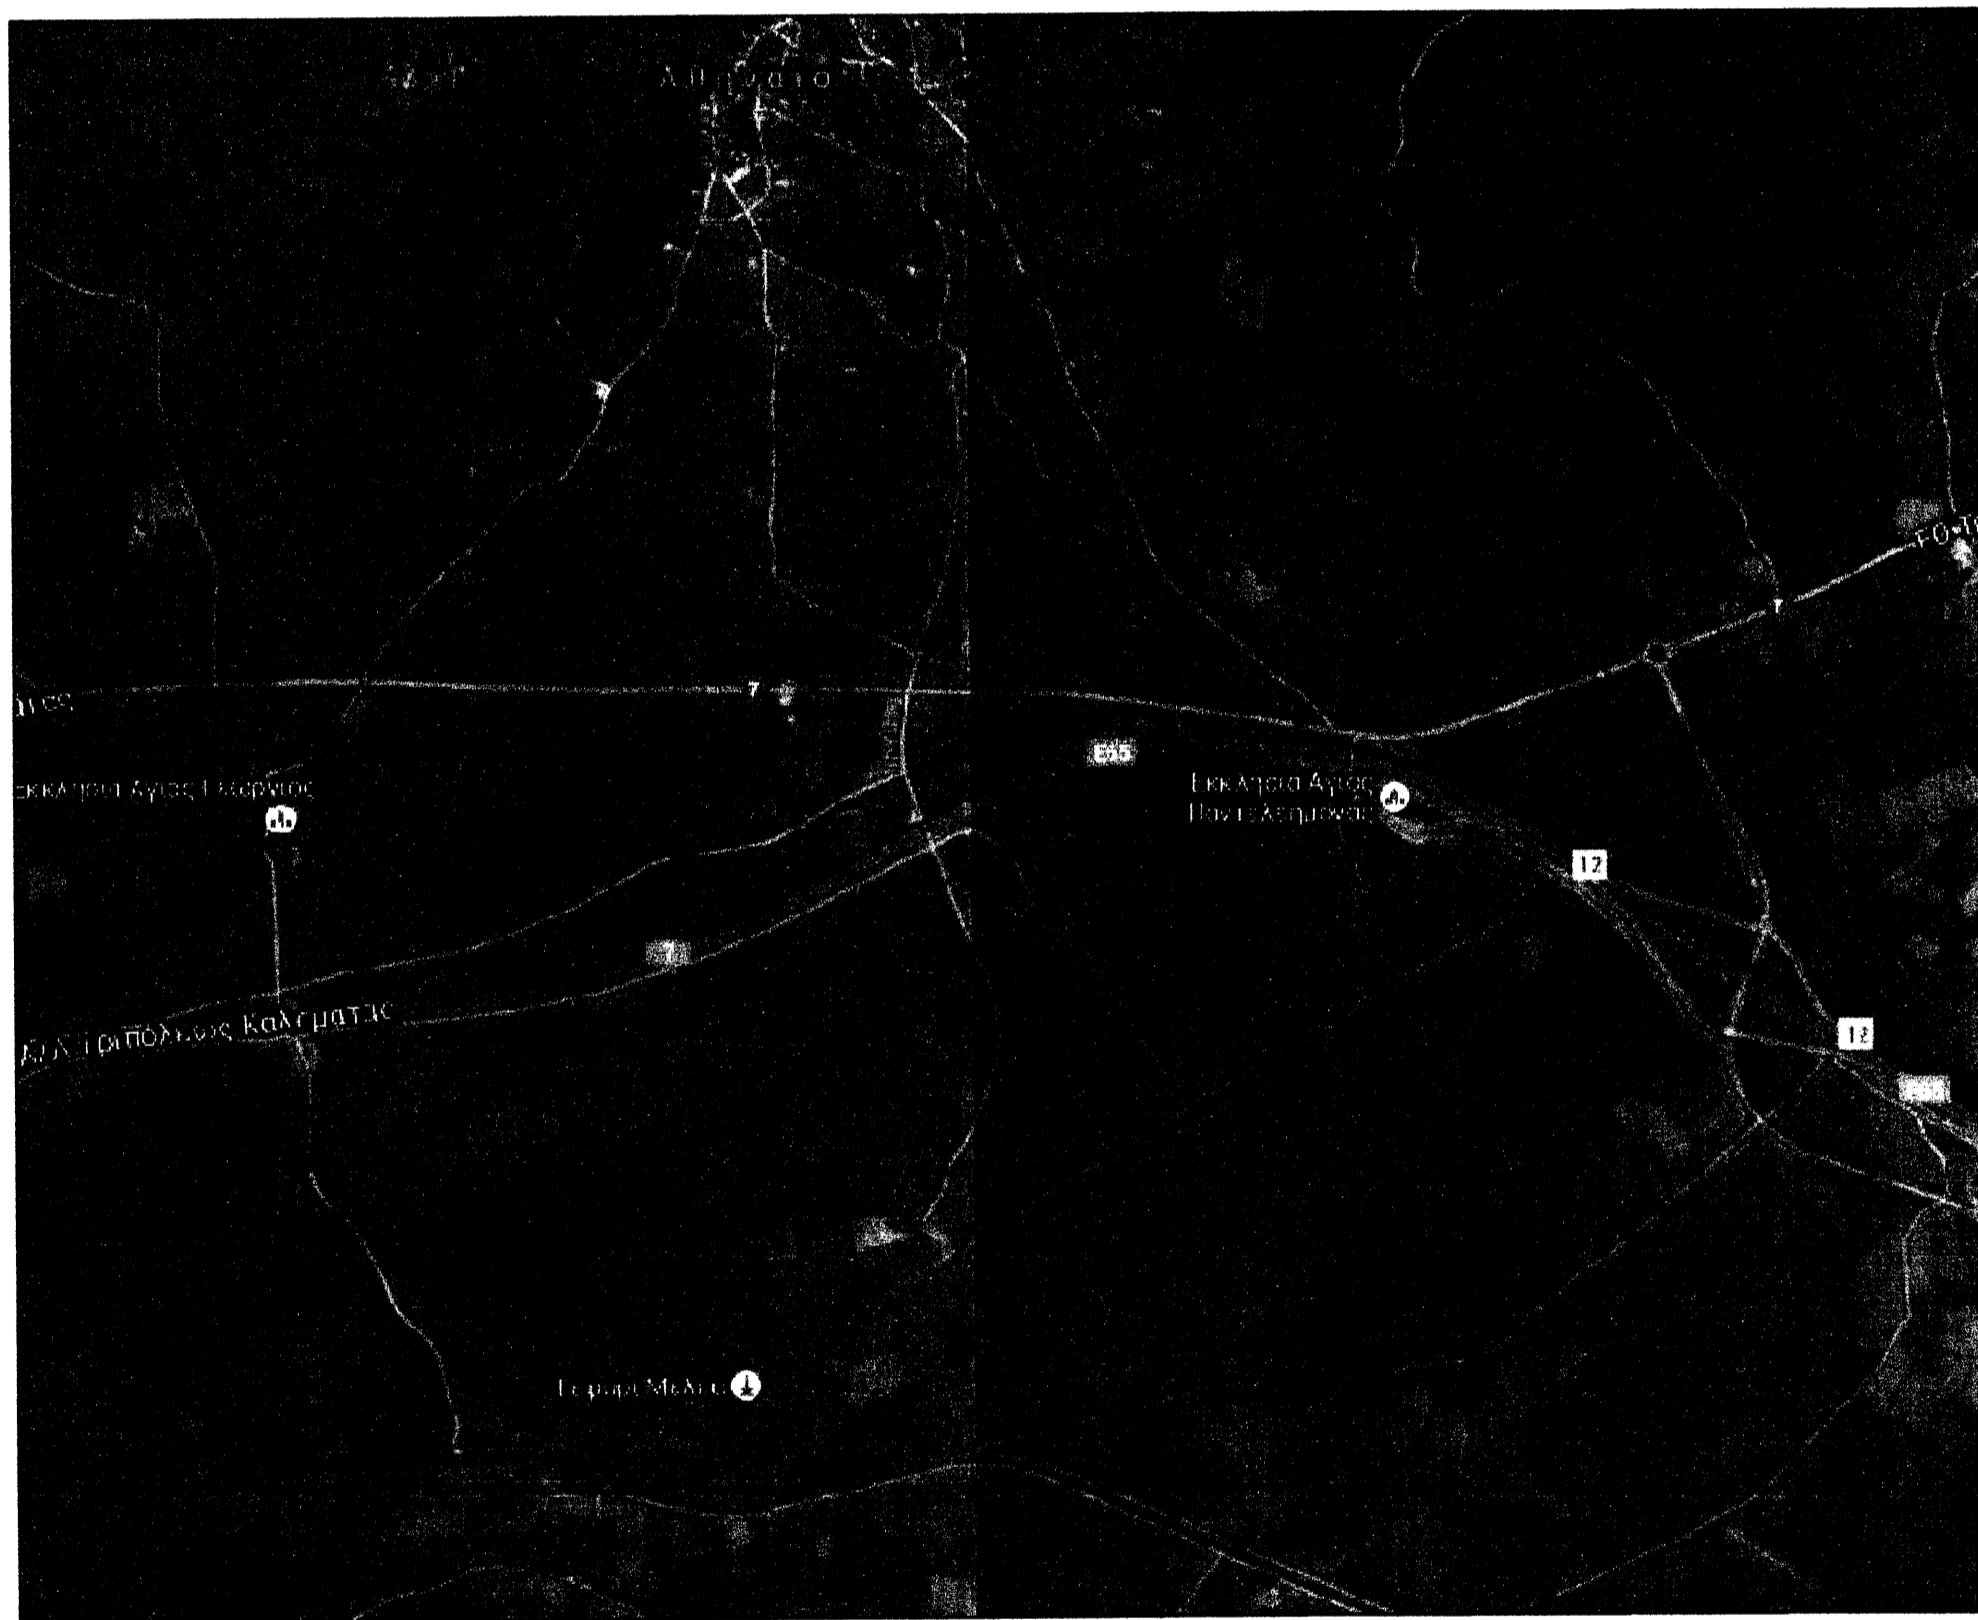

ΤΕΧΝΙΚΟ ΓΡΑΦΕΙΟ
ΙΩΑΝΝΗΣ ΣΤΑΜΑΤΑΚΟΣ
 Π. ΓΡΗΓΟΡΙΟΥ Ε 14 - 221 00 ΤΡΙΠΟΛΗ
 Τηλ. 2710237741

ΜΕΛΕΤΗ

ΑΝΕΓΕΡΣΗ ΚΤΗΝΟΤΡΟΦΙΚΗΣ ΕΓΚΑΤΑΣΤΑΣΗΣ - ΠΡΟΧΕΙΡΟ ΚΑΤΑΛΥΜΑ ΖΩΩΝ

ΜΙΣΘΩΤΕΣ

**RUMEN BORISLAVOV GEORGIEV
TODORKA MIRCHEVA HRISTOVA**

ΘΕΣΗ ΕΡΓΟΥ

ΘΕΣΗ "ΚΑΤΕΒΑΣΙΑ" ΕΚΤΟΣ ΟΡΙΩΝ ΟΙΚΙΣΜΟΥ ΤΗΣ Τ.Κ. ΑΘΗΝΑΙΟΥ ΤΗΣ Δ.Ε. ΒΑΛΤΕΤΣΙΟΥ ΤΟΥ ΔΗΜΟΥ ΤΡΙΠΟΛΗΣ

ΘΕΜΑ ΣΧΕΔΙΟΥ

ΤΟΠΟΓΡΑΦΙΚΟ ΔΙΑΓΡΑΜΜΑ

ΑΡΙΘΜΟΣ ΣΧΕΔΙΟΥ T1

ΚΑΙΜΑΚΑ ΣΧΕΔΙΟΥ 1:200

ΧΡΟΝΟΣ ΣΥΝΤΑΞΗΣ ΙΑΝ. 2016

ΑΝΑΘΕΩΡΗΣΗ

ΙΩΑΝΝΗΣ Π. ΣΤΑΜΑΤΑΚΟΣ
 ΠΟΛΙΤΙΚΟΣ ΜΗΧΑΝΙΚΟΣ - Ε.Δ.Ε.
 Διπλώματός Α.Π.Ο.
 Μέλος Τ.Ε.Ε. - Αριθμός Μητρώου 23.824
 Γρηγορίου Ε' 14 - ΤΡΙΠΟΛΗ - Τηλ: 237.741
 Α.Φ.Μ.: 015299284 - Δ.Ο.Υ.: ΤΡΙΠΟΛΗΣ