

ΓΟΓΡΑΦΙΚΟ ΔΙΑΓΡΑΜΜΑ

Αγροτεμαχίου με στοιχεία:
4-5-6-7-8-9-10-A-B-Γ-18-19-1

Ιδιοκτησίας

Κατερίνης Κων/νου του Νικολάου

Εμβαδού E= 14.278,80τ.μ.

και στην θέση Αϊ-Λιας της τοπικής κοινότητας Δημητρίου δημοτικής ενότητας Πέτρας πρώην του Ν.Πιερίας.

Κλίμα 1: 1000 κ.φ.χ.40° 15' -1°15'
Σκατερίνη Νοέμβριος 2012

51/23/27-7-77 ΦΕΚ 207 Α άρθρο 4,5,6

υπό στοιχεία 1-2-3-4-5-6-7-8-9-10-A-B-Γ-18-19 εμβαδού E=14.278,80 τ.μ. Βρίσκεται μέσα στα όρια κοινότητας Αγίου Δημητρίου δημοτικής ενότητας του Ν. Πιερίας. Είναι άρτιο σύμφωνα με τις ισχύουσες πολεοδομικές υπάγεται στις διατάξεις του Ν.1337/83. Δεν αδικασία του εθνικού κτηματολογίου στην

-ο- Συντάκτης-Βεβαίων

ΣΚΟΥΡΙΔΗΣ ΛΑΖ. ΣΑΒΒΑΣ
ΧΟΣ ΜΗΧΑΝΟΣ ΔΟΜΙΚΩΝ ΕΡΓΩΝ Τ.Ε.
ΠΡΟΛΑΒΟΕ ΔΗΜΟΣΙΩΝ ΕΡΓΩΝ
Ε.Τ.Ε.Μ. 19884-Αρ. Μ.Ε.Ε.Π. 15.316
9-60100 ΚΑΤΕΡΙΝΗ, Τηλ.: 2351071057-77795
1:039342629-Α ΔΟΥ ΚΑΤΕΡΙΝΗΣ



αποδέχτηκαν από τον ενδιαφερόμενο

347500

347600

347700

ΑΝΑΦΕΡΕΙ ΤΗΝ 1969/2015
ΠΡΑΞΗ ΧΑΡΑΚΤΗΡΙΣΜΟΥ
ΤΗΣ Δ-ΝΣΗΣ ΔΑΣΩΝ ΠΙΕΡΙΑΣ
ΚΑΤΕΡΙΝΗ 16/3/2015
ΓΕΩΡΓΙΟΣ Χ. ΜΑΥΡΙΔΗΣ

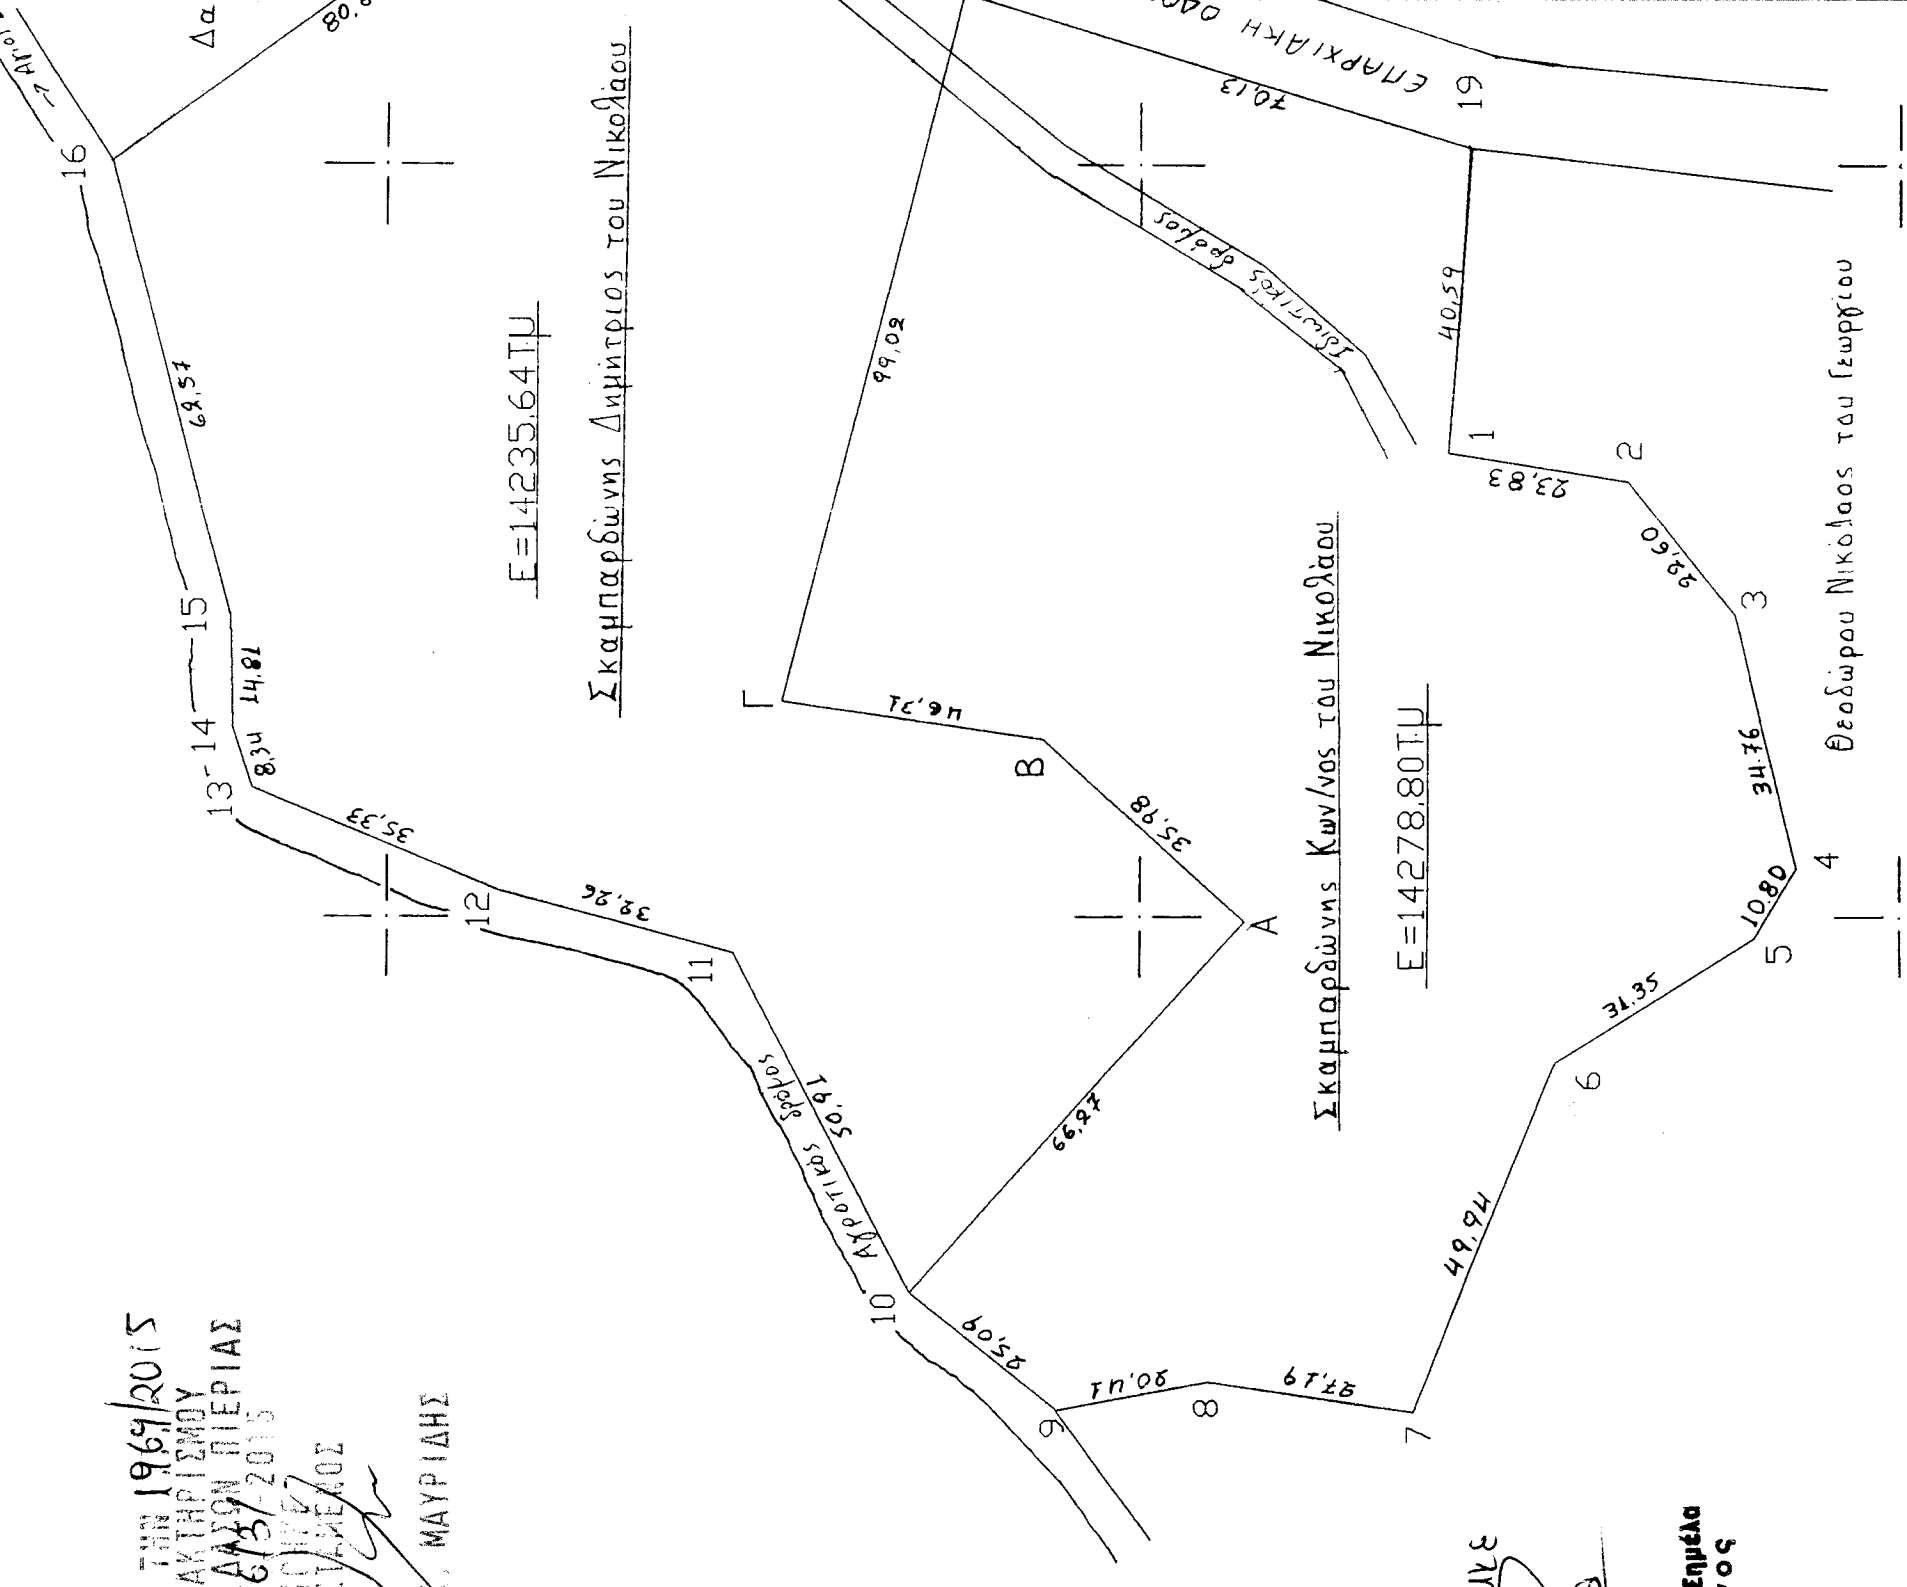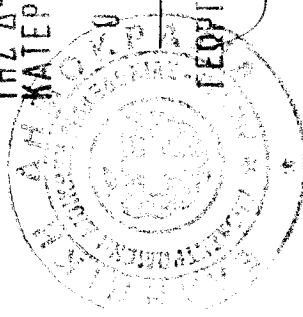

A/A	EXZA		'87
	X	Ψ	
1	347661,92	4443159,40	
2	347658,11	4443135,88	
3	347640,37	4443121,88	
4	347606,62	4443113,57	
5	347597,32	4443119,07	
6	347580,76	4443145,46	
7	347534,37	4443163,95	
8	347538,44	4443190,83	
9	347534,72	4443210,90	
10	347550,33	4443230,54	
A	347599,60	4443186,22	
B	347623,77	4443212,87	
Γ	347628,82	4443247,70	
18	347722,90	4443223,30	
19	347702,39	4443156,24	

ΣΑΒΒΑΣ
Ελευθερίου Σημέλα
Δασολόγος

Θεοδώρου Νικόλαος του Γεωργίου

Σκαμπαρδώνης Κων/νος του Νικολάου

E=14235,64Τμ

E=14278,80Τμ