

ΑΠΟΣΠΑΣΜΑ ΧΑΡΤΗ_ κλ. 1:5.000

5286/5

27.10.2016

ΘΕΩΡΗΘΗΚΕ
 να γίνει στην αρχή
 να έχει χαρακτηρισμό
 κομμάτιος 27.10.2016
 ο Δασολόγος Μεταστάσης

ΔΟΝΑΣΙΟΣ ΘΕΟΔ. ΣΤΑΜΑΤΗΣ
 ΔΑΣΟΛΟΓΟΣ



ΣΥΝΤΕΤΑΓΜΕΝΕΣ:
 Α = 003 10 695.57, 042 77 277.46
 Β = 003 10 637.57, 042 77 260.59
 Γ = 003 10 637.25, 042 77 361.41
 Δ = 003 10 684.80, 042 77 376.88


- Οι συντεταγμένες που αναφέρονται στο Τοπογραφικό Διάγραμμα είναι στο Ελληνικό Γεωδαιτικό Σύστημα Αναφοράς 1987 (ΕΓΣΑ '87)
- Η αποτύπωση έγινε με τη χρήση GPS και εξαρτήθηκε από το τριγωνομετρικό δίκτυο της χώρας, σε προβολή ΕΓΣΑ '87.

Τοπογραφικό Διάγραμμα κλ.1:500
 ιδιοκτησίας παπαθανασίου Παναγιώτα & Λάα Αγγελικής.

Το παραδίπλα αγροτεμάχιο Α,Β,Γ,Δ,Α έχει εμβαδόν Ε=5.373,04 τ.μ.
 Βρίσκεται στη θέση "ΔΙΑΣΕΛΟ", στο Δ.Δ. ΚΑΣΤΑΝΙΑΣ του ΔΗΜΟΥ ΝΑΥΠΑΚΤΙΑΣ.
 Βρίσκεται εκτός ορίων οικισμού ΚΑΣΤΑΝΙΑΣ, εκτός ΓΠΣ.
 Είναι άρτιο και οικοδομήσιμο και δύναται να μεταβιβασθεί, Ν651 /77.

Αγρίνιο 29 Οκτωβρίου 2015

Μηχανικός
ΦΕΓΚΑΣ ΧΡΗΣΤΟΣ
 ΠΟΛΙΤΙΚΟΣ ΜΗΧΑΝΙΚΟΣ
 ΠΤΥΧΙΟΥΧΟΣ ΑΣΤΕΜ ΑΘΗΝΩΝ
 Α.Μ. Τ.Ε.Ε. 9981
 ΜΑΝΔΗΛΑΡΑ 7 - ΑΓΡΙΝΙΟ, ΤΗΛ.: 26410 34327
 ΑΦΜ: 024672855 - ΔΟΥ ΑΓΡΙΝΙΟΥ

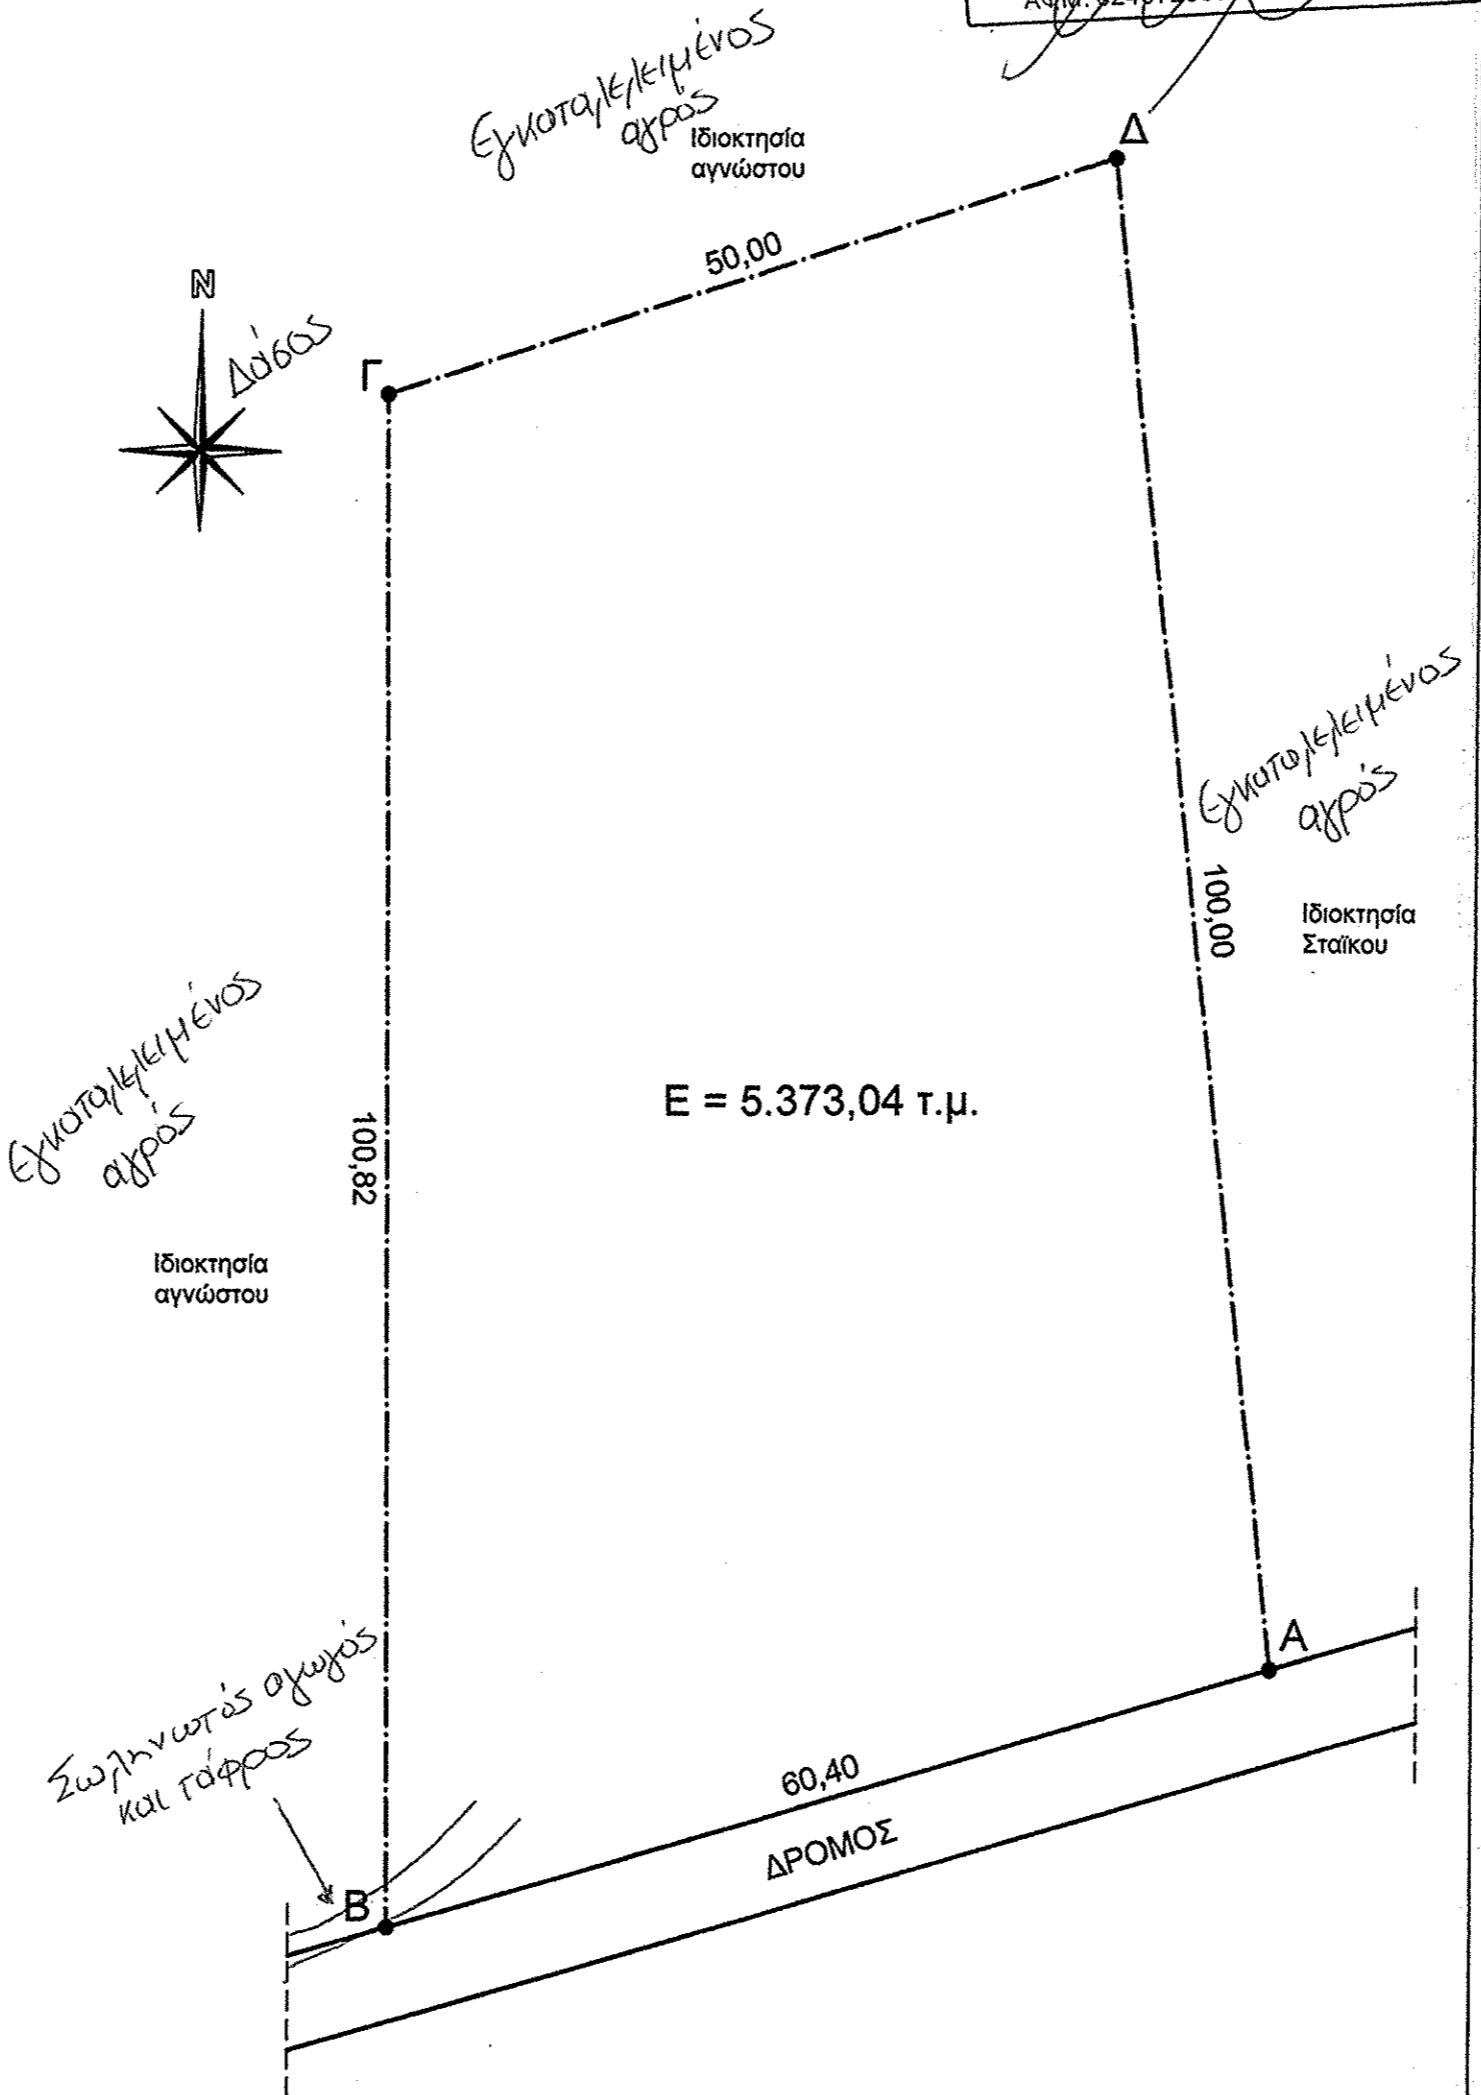

ΕΡΓΟΔΟΤΕΣ: ΠΑΠΑΘΑΝΑΣΙΟΥ ΠΑΝΑΓΙΩΤΑ & ΛΑΛΑ ΑΓΓΕΛΙΚΗ	
ΕΡΓΟ: ΑΠΟΤΥΠΩΣΗ ΙΔΙΟΚΤΗΣΙΑΣ	
ΘΕΣΗ: ΘΕΣΗ "ΔΙΑΣΕΛΟ" Δ.Δ. ΚΑΣΤΑΝΙΑΣ - Δ. ΝΑΥΠΑΚΤΙΑΣ (ΕΚΤΟΣ ΟΙΚΙΣΜΟΥ)	
ΜΕΛΕΤΗΤΗΣ: ΦΕΓΚΑΣ ΧΡΗΣΤΟΣ	
ΘΕΜΑ ΣΧΕΔΙΟΥ: ΤΟΠΟΓΡΑΦΙΚΟ ΔΙΑΓΡΑΜΜΑ	
ΑΡ. ΣΧΕΔΙΟΥ: Α1	ΚΛΙΜΑΚΑ: 1 : 500
ΧΡΟΝΟΣ ΜΕΛΕΤΗΣ: ΟΚΤΩΒΡΙΟΣ 2015	
ΣΦΡΑΓΙΔΑ:	ΥΠΟΓΡΑΦΗ:
<p>ΦΕΓΚΑΣ ΧΡΗΣΤΟΣ ΠΟΛΙΤΙΚΟΣ ΜΗΧΑΝΙΚΟΣ ΠΤΥΧΙΟΥΧΟΣ ΑΣΤΕΜ ΑΘΗΝΩΝ Α.Μ. Τ.Ε.Ε. 9981 ΜΑΝΔΗΛΑΡΑ 7 - ΑΓΡΙΝΙΟ, ΤΗΛ.: 26410 34327 ΑΦΜ: 024672855 - ΔΟΥ ΑΓΡΙΝΙΟΥ</p>	<p>ΦΕΓΚΑΣ ΧΡΗΣΤΟΣ ΠΟΛΙΤΙΚΟΣ ΜΗΧΑΝΙΚΟΣ ΠΤΥΧΙΟΥΧΟΣ ΑΣΤΕΜ ΑΘΗΝΩΝ Α.Μ. Τ.Ε.Ε. 9981 ΜΑΝΔΗΛΑΡΑ 7 - ΑΓΡΙΝΙΟ, ΤΗΛ.: 26410 34327 ΑΦΜ: 024672855 - ΔΟΥ ΑΓΡΙΝΙΟΥ</p>