

ΑΠΟΣΠΑΣΜΑ ΧΑΡΤΗ Γ.Υ.Σ ΚΛ. 1 : 5000
(Αριθμός Φύλλου 63981)

ΤΡΙΓΩΝΟΜΕΤΡΙΚΑ ΣΗΜΕΙΑ ΕΞΑΡΤΗΣΗΣ		
	X	Y
56 Συκιές	413117.57	416197.59
18 Αλόγου Καλόγ	413069.08	4160153.69

ΚΕΝΤΡΟ Φ.Χ. 1:100000	
ΚΟΡΙΝΘΟΣ-ΝΑΥΠΛΙΟ	
φ = 37° 45'	
λ = 0° 43'	

ΣΥΝΤΕΤΑΓΜΕΝΟΣ ΤΗΣ ΣΤΑΣΗΣ		
ΣΗΜΕΙΟ	X	Y
C1	413583.39	4160719.04
C2	413657.05	4160763.37


Κρατικό Σύστημα Συντεταγμένων ΕΓΣΑ '87			
ΕΜΒΑΔΟΜΕΤΡΗΣΗ ΠΛΕΓΔΟΥ			
Με τη βοήθεια των ορθογώνιων συντεταγμένων των κορυφών του			
ΣΗΜΕΙΟ	X	Y	ΜΗΚΟΣ
1	413676.58	4160729.63	42.22
2	413665.76	4160770.44	35.40
3	413630.77	4160765.06	58.73
4	413579.22	4160736.92	13.19
5	413567.10	4160731.71	28.23
6	413577.62	4160705.52	16.19
7	413588.68	4160700.61	0.58
8	413598.13	4160705.36	35.57
9	413630.92	4160716.25	47.56
1	413676.58	4160729.63	

$E = 1/2 \sum (X_i + X_{i+1})(Y_i - Y_{i+1})$
 $E = 4296.73 \mu^2$



Συνοδεύει την με αριθμό Δ.Υ. 15-09-2016 αναφορά μου Ναύπλιο 15-09-2016 Ενεργήσα την αυτοψία

Μαρία Μουραγεντή
Δασολόγος - Περιβαλλοντολόγος
τη παρόν ανέχει αναθέσασα στην 13080/1115 Πράξη Χαρακτηρισμού της Δίνας Δασών Αργολίδος Ναύπλιο 18-09-2016

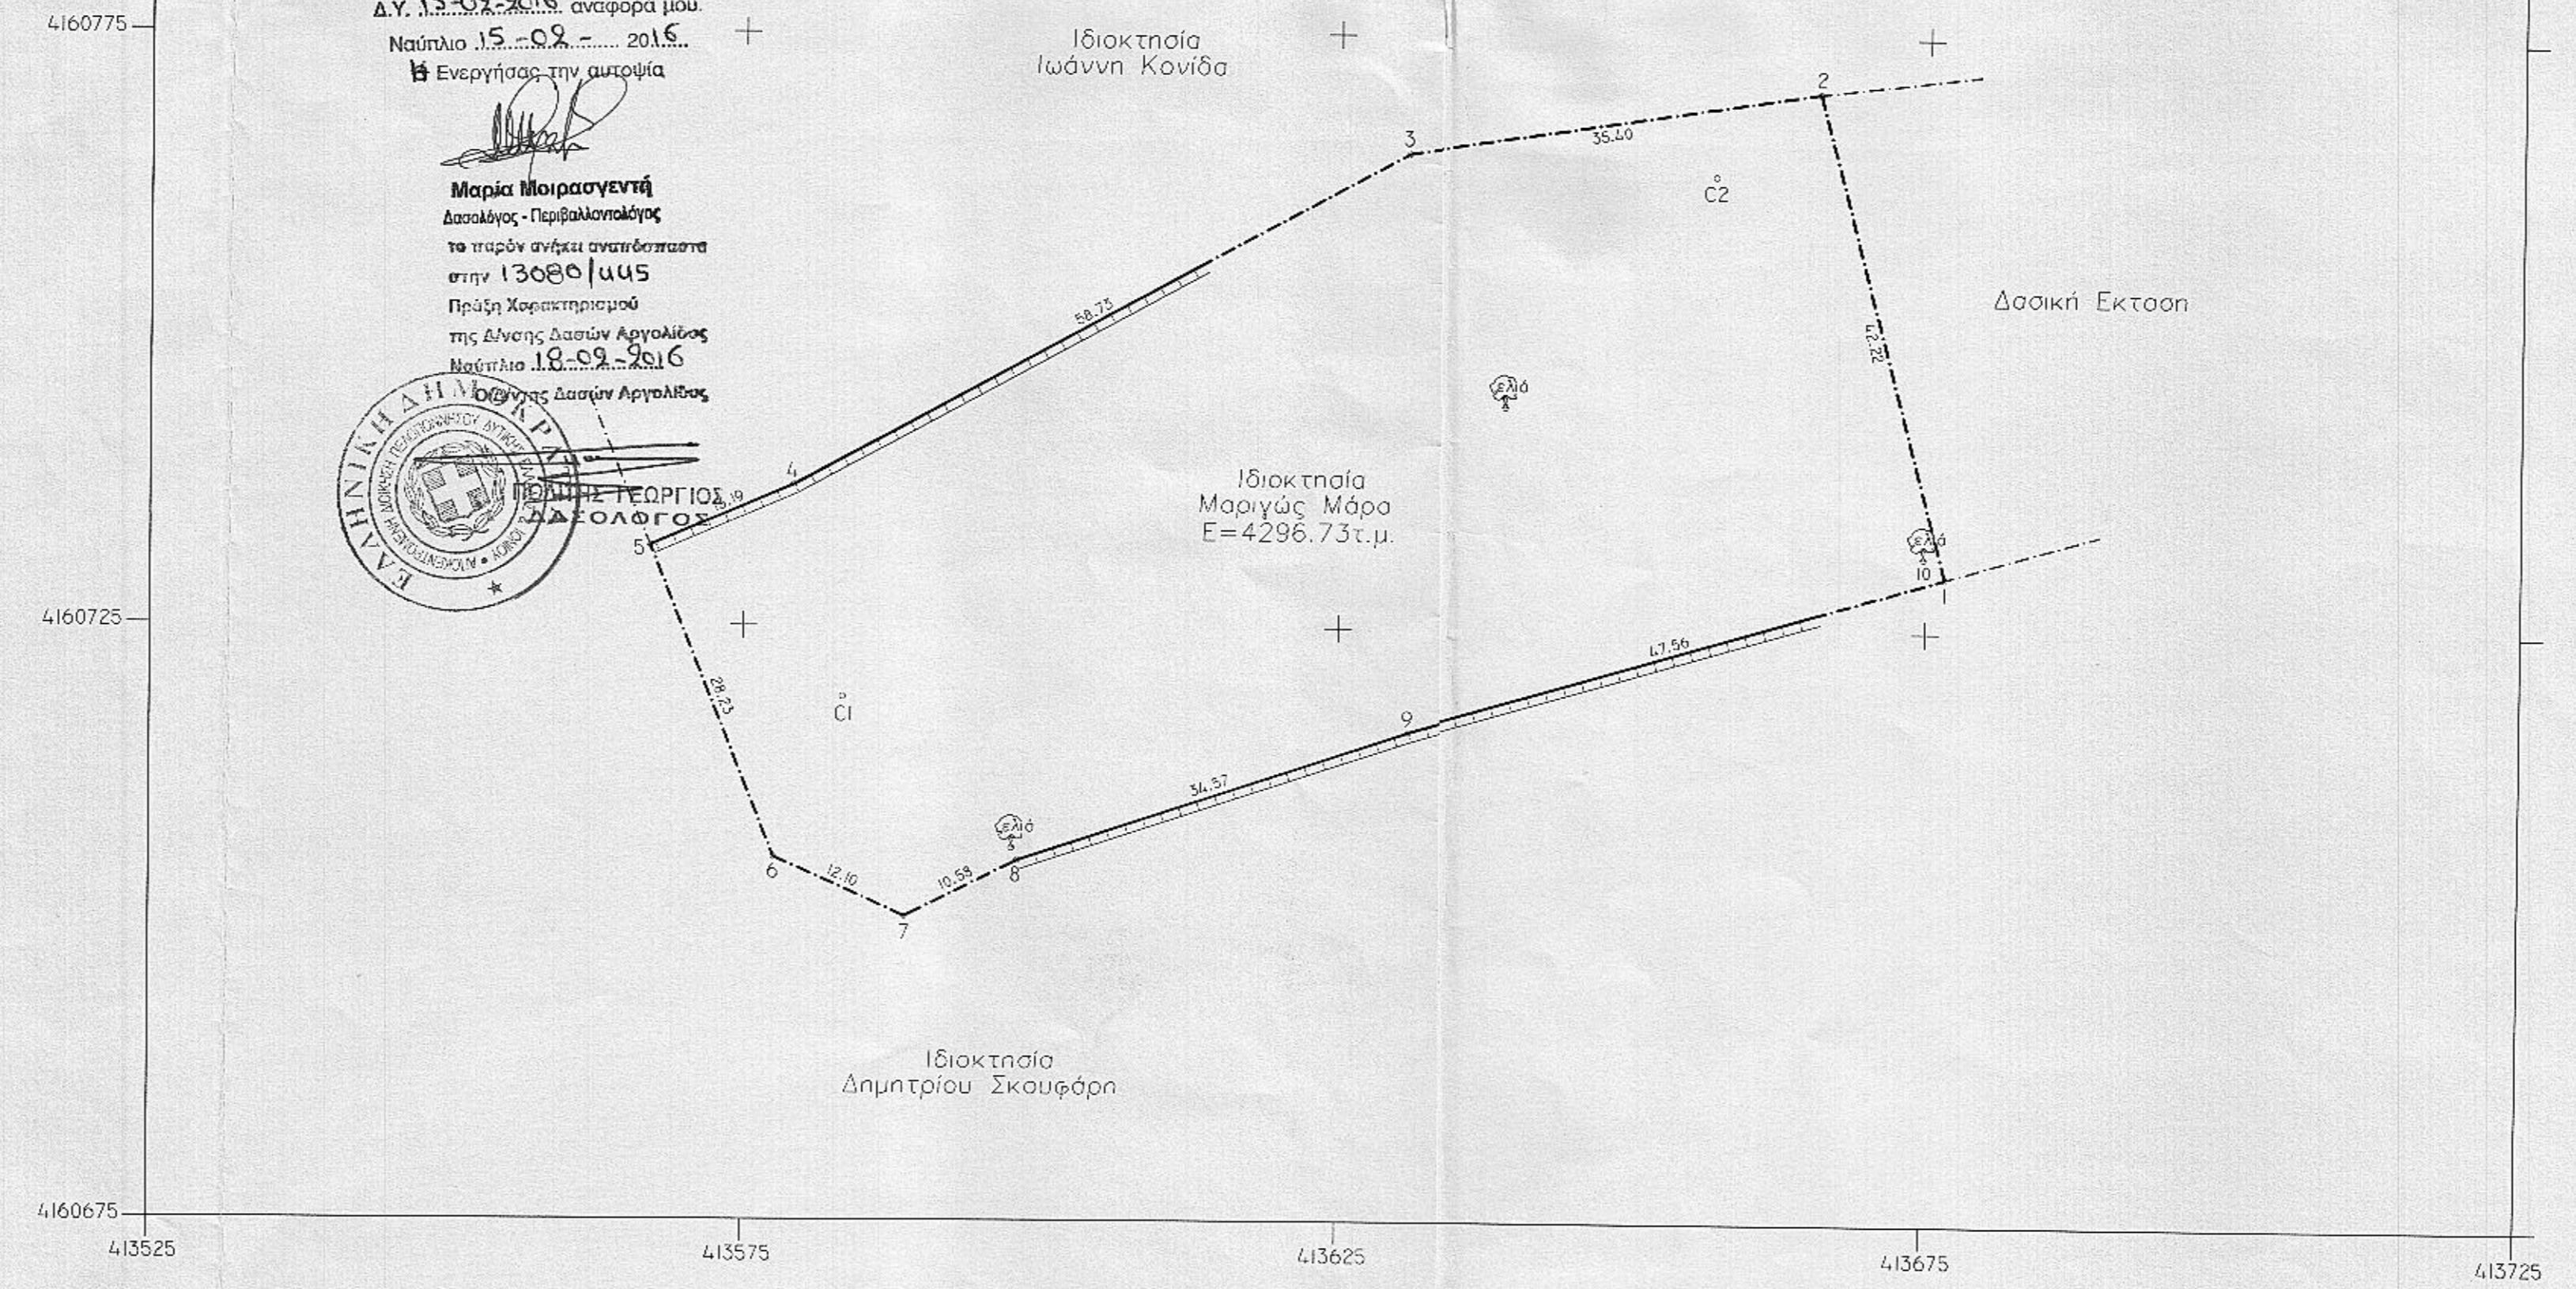

1. ΤΟΠΟΘΕΣΙΑ

Θέση "Συκιές" της δημοτικής κοινότητας Ασκληπείου της Δ.Ε. Ασκληπείου του Δήμου Επιδαύρου της Π.Ε. Αργολίδας Π.Δ. 24-5-85 (Φ.Ε.Κ. 270Δ/31-5-85)

2. ΟΡΟΙ ΔΟΜΗΣΗΣ (για κατοικία)

Κατά κανόνα: Αρτότητα 400στ.μ. Πρόσκαπο 25μ.σε κοινόχρηστο δρόμο Βάθος ή 45μ. σε Διεθνή, Εθνική, Επαρχική, Δημοτική οδό 50μ.
Κατά παρέκκλιση: 200στ.μ. (προ 24-4-77)

Συντελ. κάλυψης: 0,1ΧΕ
Συντελ. δόμησης: 0,2ΧΕ
Μέγιστη δόμηση: 200στ.μ. (E<=400στ.μ.)
200στ.μ.+(E-400)Χ0,02 (400στ.μ.<E<=800στ.μ.)
280στ.μ.+(E-800)Χ0,01 (800στ.μ.<E) *E=Εμβαδά
Μέγιστος αριθμός ορόφων: 2
Μέγιστος ύψος: 4,00+1,20 στέγη (μόνορρη οικοδομή)
7,50 +1,20 στέγη (διώροφη οικοδομή)
Ελάχιστη απόσταση από τα όρια: 15,00μ.

3. ΕΜΒΑΔΟΝ ΛΙΓΡΟΤΕΜΑΧΙΟΥ

E(1,2,3,4,5,6,7,8,9,1) = 4296.73τ.μ.

4. ΔΗΛΩΣΗ ΥΠΟΠΟΙΗΣΗΣ ΟΡΙΩΝ

Η υπογραφομένη Μαριώ Μάρα δηλώνω υπεύθυνα ότι τα όρια που υπέδειξα στον Μηχανικό κατά την αποτίπωση του αγροτεμαχίου μου που βρίσκεται στην θέση "Συκιές" της κοινότητας Ασκληπείου του Δήμου Επιδαύρου είναι ορθά και υλοποιημένα.

Η Δηλώσα
Μαριώ Μαρφή

ΤΕΧΝΙΚΟ ΓΡΑΦΕΙΟ

Θωμάς Σωτηρίου
πτυχ. πολιτικός μηχανικός τ.ε.
Διεύθυνση: ασκληπείου 120, Λυγουριά - Αργολίδας
τηλ.: 2753023061, 6936134534
email: thomsoti@yahoo.gr



ιδιοκτήτρια: Μαριώ Μάρα

έργο: Τοπογραφικό Διάγραμμα

θέση έργου: "Συκιές" της δημοτικής κοινότητας Ασκληπείου της Δ.Ε. Ασκληπείου του Δήμου Επιδαύρου της Π.Ε. Αργολίδας

μελετητής: Θωμάς Σωτηρίου πτυχ. πολιτικός μηχανικός τ.ε.

ΤΟΠΟΓΡΑΦΙΚΟ ΔΙΑΓΡΑΜΜΑ

κλίμακα 1:500 αριθμός σχεδίου T-1 χρόνος μελέτης 19 Μαρτίου 2015

υπογραφή-έγκριση πολεοδομίας

υπογραφή-σφραγίδα μηχανικού

ΘΩΜΑΣ Γ. ΣΩΤΗΡΙΟΥ
ΠΤΥΧΟΣ ΠΟΛΙΤΙΚΟΣ ΜΗΧΑΝΙΚΟΣ Τ.Ε.
ΑΡΙΘΜΟΣ ΜΗΤΡΩΟΥ ΕΤΕΜ: 33474
ΑΣΚΛΗΠΕΙΟΥ 120 - ΛΥΓΟΥΡΙΑ - ΤΡΑ: 27533 00541
Α.Φ.Μ.: 101764894