

ΤΟΠΟΓΡΑΦΙΚΟ ΔΙΑΓΡΑΜΜΑ

Ταχυμετρικής αποτύπωσης τμήματος τεμαχίου με Κ.Α.Ε.Κ. 18011ΕΚ00077 και με στοιχεία κορυφών (Α-Β-Γ-Δ-Ε-Ζ-Α) που κατέχει η Νάτσια Σπυριδούλα του Λεωνίδα.

ΚΛΙΜΑΚΑ : 1 / 500

ΕΜΒΑΔΟΝ : 2002.51m²

ΘΕΣΗ : "Σεντελένια" αγρ/τος Ασπροκκλησίου Δήμου Φιλιατών

ΟΡΙΟΔΕΙΚΤΗΣ : Νάτσια Σπυριδούλα


ΥΠΟΜΝΗΜΑ

Εντός αυτού υπάρχει αντλιοστάσιο εμβαδού 6.25m²

ΕΜΒΑΔΟ ΑΠΟ ΣΥΝΤΕΤΑΓΜΕΝΕΣ			
α/α	X	Y	D
A	173048.711	4388603.906	42.17
B	173076.462	4388635.653	
Γ	173079.426	4388634.433	3.21
Δ	173096.148	4388627.147	18.24
E	173116.136	4388616.663	22.57
Z	173096.765	4388580.652	40.89
A	173048.711	4388603.906	53.38
$E = 1/2 \sum (x_i + x_{i+1})(y_i - y_{i+1})$			
E(A-B-Γ-Δ-E-Z-A) = 2002.51 m ²			

ΗΓΟΥΜΕΝΙΤΣΑ 9/7/2012
Ο ΜΗΧΑΝΙΚΟΣ

ΠΑΝΑΓΙΩΤΗΣ Α. ΣΙΩΤΗΣ
ΤΕΧΝΙΓΟΣ ΠΛΗΡΟΤΗΤΟΣ ΜΗΧΑΝΙΚΟΣ
ΑΡ. ΑΝΤ. Π.Ι.Ε. 390
ΠΑΡΑΜΥΘΙΑ ΤΗΛ. 0866 23371
ΑΦΜ: 030092805 ΔΙ.Υ. ΠΑΡΑΜΥΘΙΑΣ

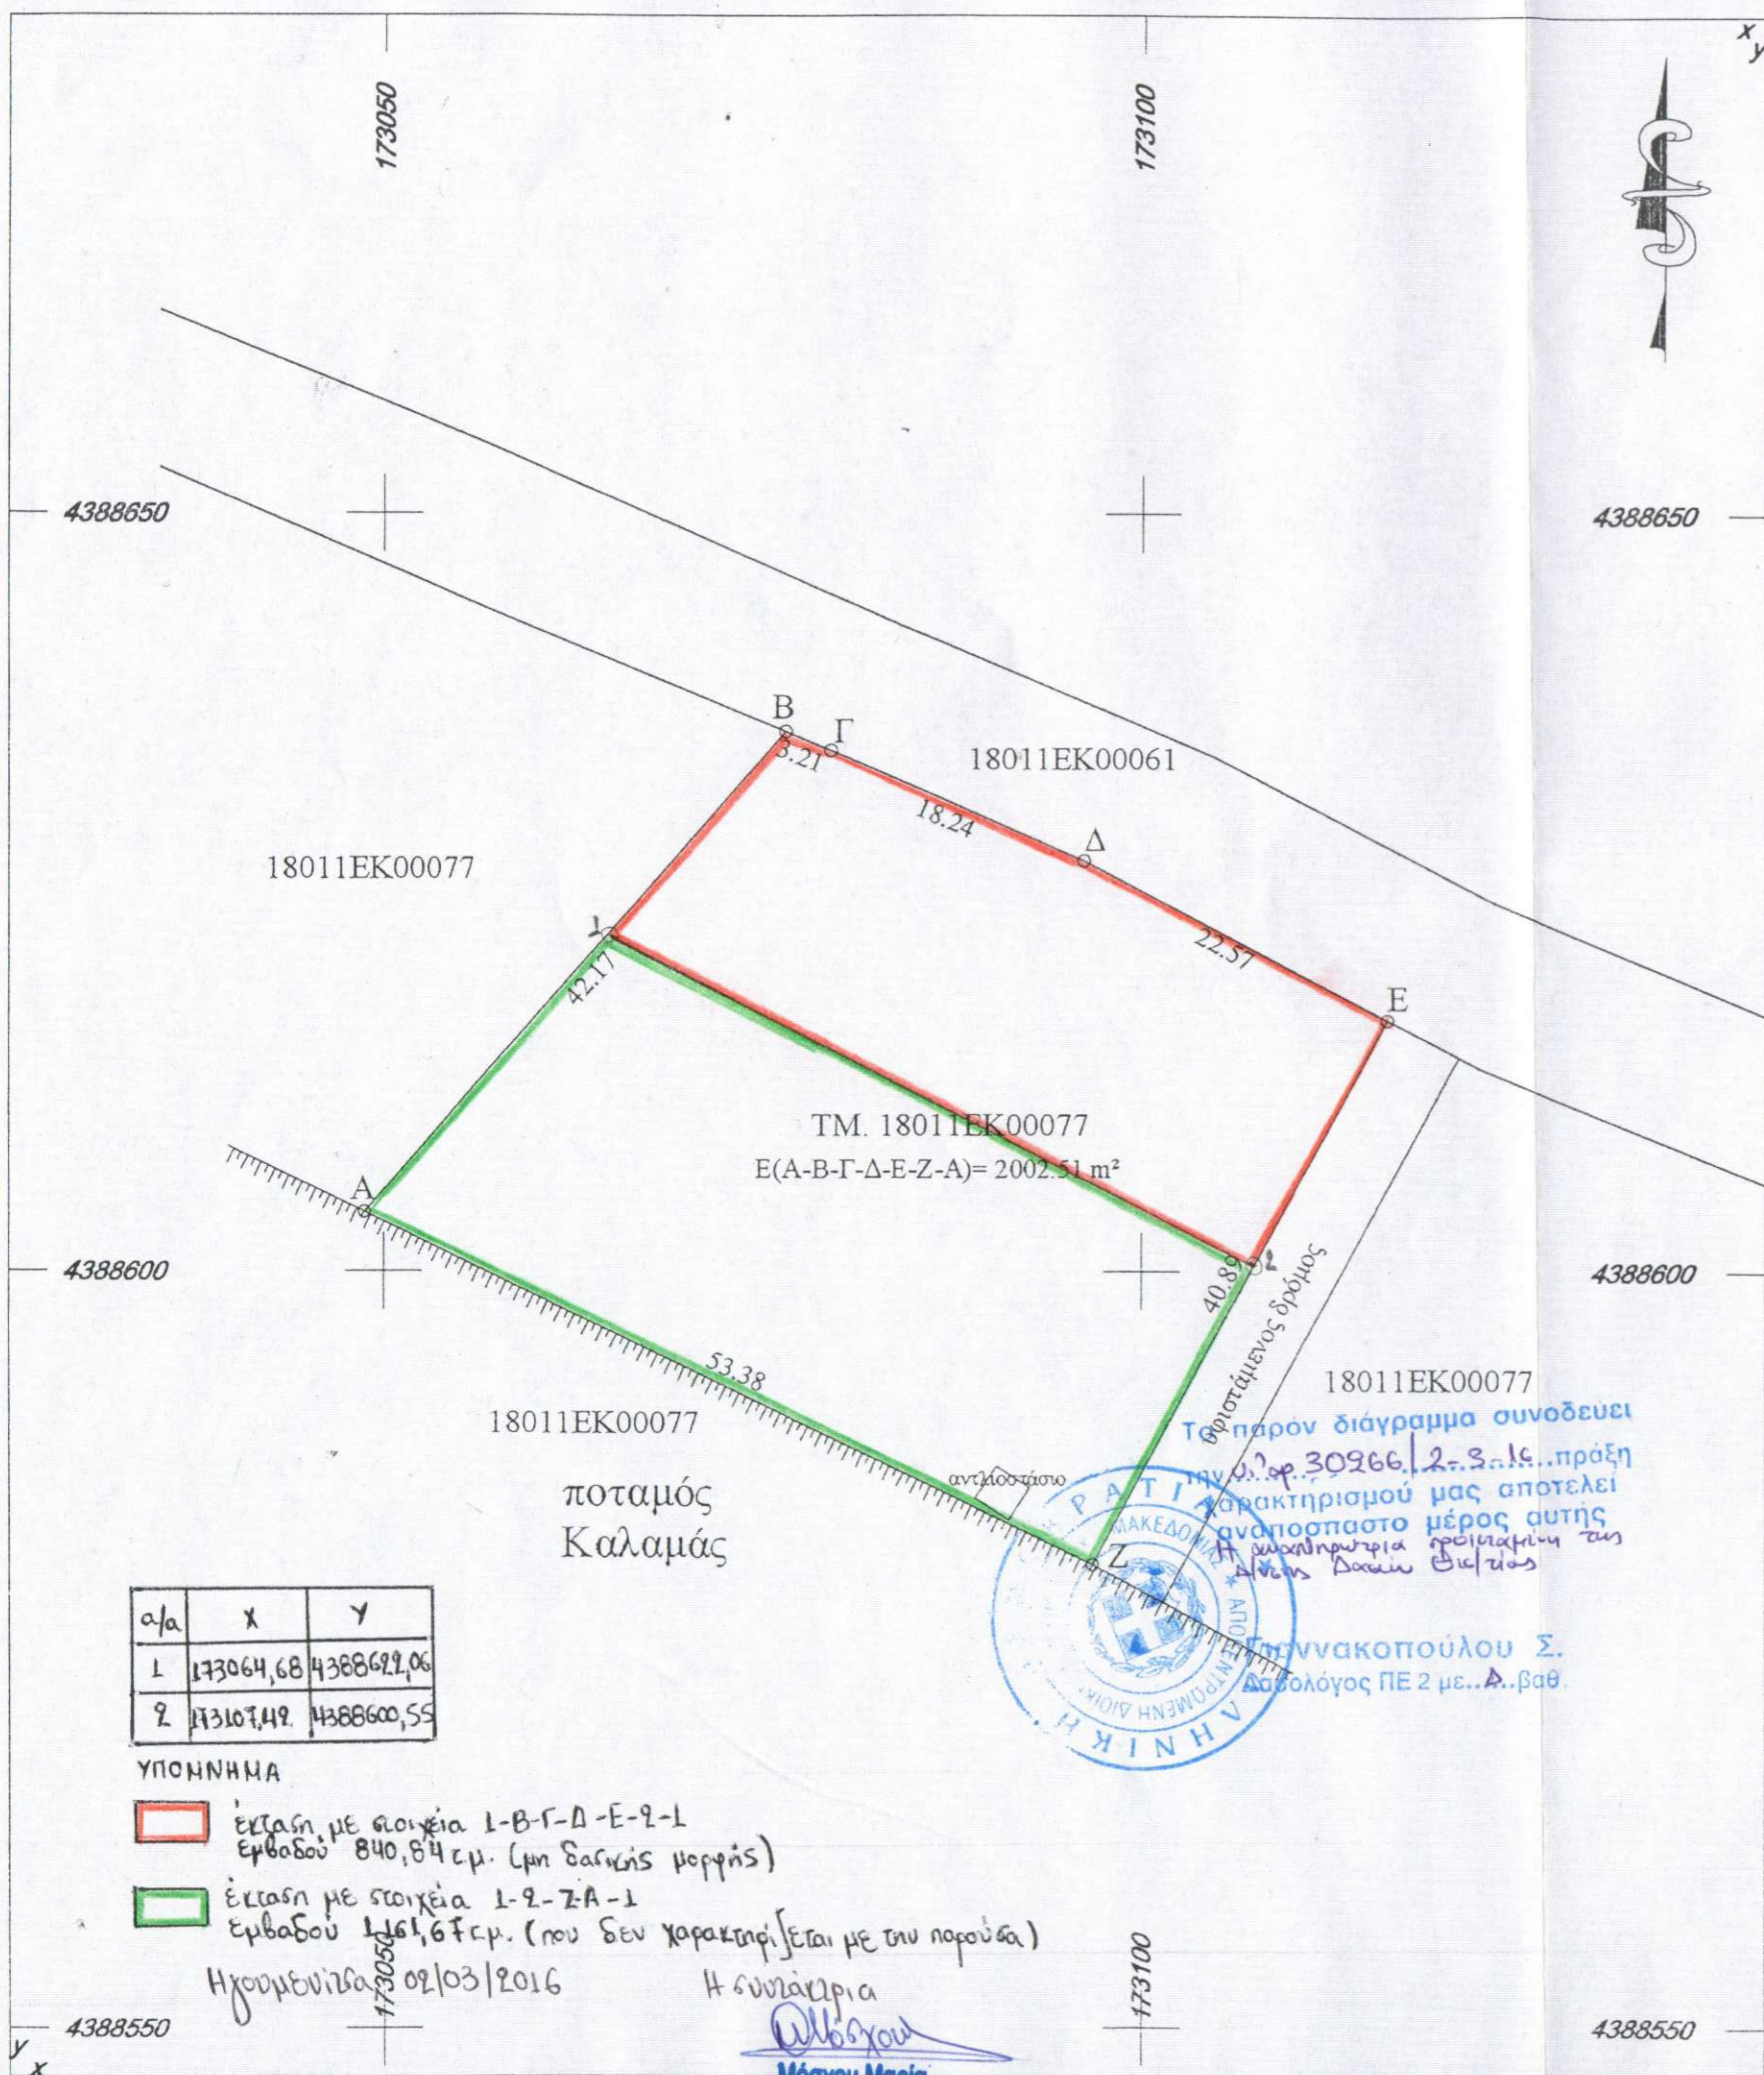

α/α	X	Y
1	173064,68	4388622,06
2	173107,49	4388600,55

ΥΠΟΜΝΗΜΑ

- Έκταση με στοιχεία 1-Β-Γ-Δ-Ε-Ζ-1
εμβαδού 840,84 τμ. (μη δακτύλιος μορφής)
- Έκταση με στοιχεία 1-Ζ-Α-1
εμβαδού 161,67 τμ. (που δεν χαρακτηρίζεται με την παρούσα)

Ηγουμένιτσα 02/03/2016

Η συνεργάτρια

Μόσχου Μαρία
Μόσχου Μαρία
Διπλόλογος ΠΕ2/ΣΤ



Το παρόν διάγραμμα συνοδεύει
την υπ. αριθ. 30266/2-3-16 πράξη
αποκατάστασης του ακτήριου
αποκαταστάσεως μέρους αυτής
Η καταληρωτήρια πρόταση της
Αίτης Νάτσια Σπυριδούλα

Πανακοπούλου Σ.
Διπλόλογος ΠΕ 2 με..Δ..βαθ.