


ΑΠΟΣΠΑΣΜΑ ΔΙΑΝΟΜΗΣ ΦΑΡΑΓΓΙΟΥ - ΑΝΑΜΟΡΦΩΣΗ 1983
ΚΛΙΜΑΚΑ 1:5000

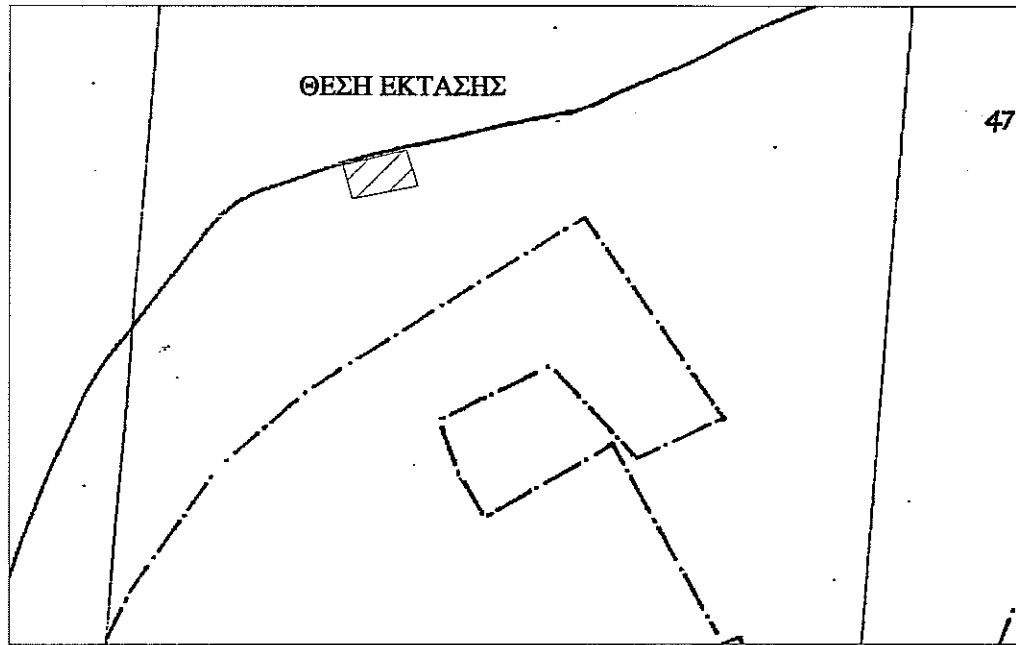

ΥΠΕΥΘΥΝΗ ΔΗΛΩΣΗ ΥΠΟΔΕΙΞΗΣ ΟΡΙΩΝ

Ο υπογράφων Κιλίκης Περικλής δηλώνω υπεύθυνα ότι τα όρια που υπέδειξα προς αποτύπωση είναι αληθή και ορθά.

Ο δηλών

ΟΡΟΙ ΔΟΜΗΣΗΣ:
Π.Δ. /24-05-85 (ΦΕΚ270Δ /31-05-85),
όπως τροποποιήθηκε και ισχύει.

ΑΡΤΙΟΤΗΤΑ: Εμβαδόν 10000 τ.μ. ή κατά παρέκλιση 4000 τ.μ.
για προ 31-3-2011
ΚΑΛΥΨΗ: 10% της επιφ του γηπέδου
ΣΥΝΤΕΛΕΣΤΗΣ ΔΟΜΗΣΗΣ: 0.2
ΜΕΓΙΣΤΟΣ ΑΡΙΘΜΟΣ ΟΡΟΦΩΝ: 2
ΜΕΓΙΣΤΟ ΥΨΟΣ ΟΡΟΦΩΝ: 7.5 μ.
ΑΠΟΣΤΑΣΕΙΣ ΑΠΟ ΟΡΙΑ: 15μ

Στοιχεία έκτασης με κορυφές ΑΒΓΔΑ


α/α	ΕΓΣΑ '87		HATT (40.45,-1.45)		S (m)
	X (m)	Y (m)	X (m)	Y (m)	
A	312902.99	4509999.18	-15372.90	-3143.44	43.14
B	312944.13	4510012.16	-15332.06	-3129.51	16.92
Γ	312950.69	4509996.56	-15325.15	-3144.96	45.18
Δ	312905.76	4509991.79	-15369.95	-3150.76	7.92
A	312902.99	4509999.18	-15372.90	-3143.44	
E = 536.07τ.μ.					

- Οι συντεταγμένες που αναφέρονται στο τοπογραφικό διάγραμμα είναι στο Ελληνικό Γεωδαιτικό σύστημα Αναφοράς 1987 (Ε.Γ.Σ.Α.87)
- Η εξάρτηση από το Ε.Γ.Σ.Α. '87 πραγματοποιήθηκε κάνοντας χρήση του δικτύου URANUS της TOPCON.

ΒΕΒΑΙΩΣΗ Ν.651/77

- Βεβαιώνεται ότι τα όρια της έκτασης, με στοιχεία Α,Β,Γ,Δ,Α η οποία αποτελεί τμήμα του 477 αγροτεμαχίου της Αναμόρφωσης Διανομής Φαραγγίου 1983, προκύπτουν από υπόδειξη του Κιλίκης Περικλή.
- Βρίσκεται εκτός ορίων του οικισμού Φαραγγίου και είναι μη άρπο σύμφωνα με τις ισχύουσες πολεοδομικές διατάξεις.
- Δεν υπάγεται στις διατάξεις του Ν.1337/83 και συνεπώς δεν οφείλει εισφορά σε γη και χρήση.
- Δεν διέρχονται γραμμές μεταφοράς ρεύματος υψηλής τάσης σε απόσταση 20.00 μ.
- Δεν διέρχεται ρέμα σε απόσταση 20.00 μ.
- Η περιοχή δεν τελεί υπό σύνταξη κτηματολογίου.
- Είναι εντός περιοχών NATURA 2000 των λιμνών Βεγορίτσας - Πετρών με κωδικό GR.1340004

Μηχαλάκης

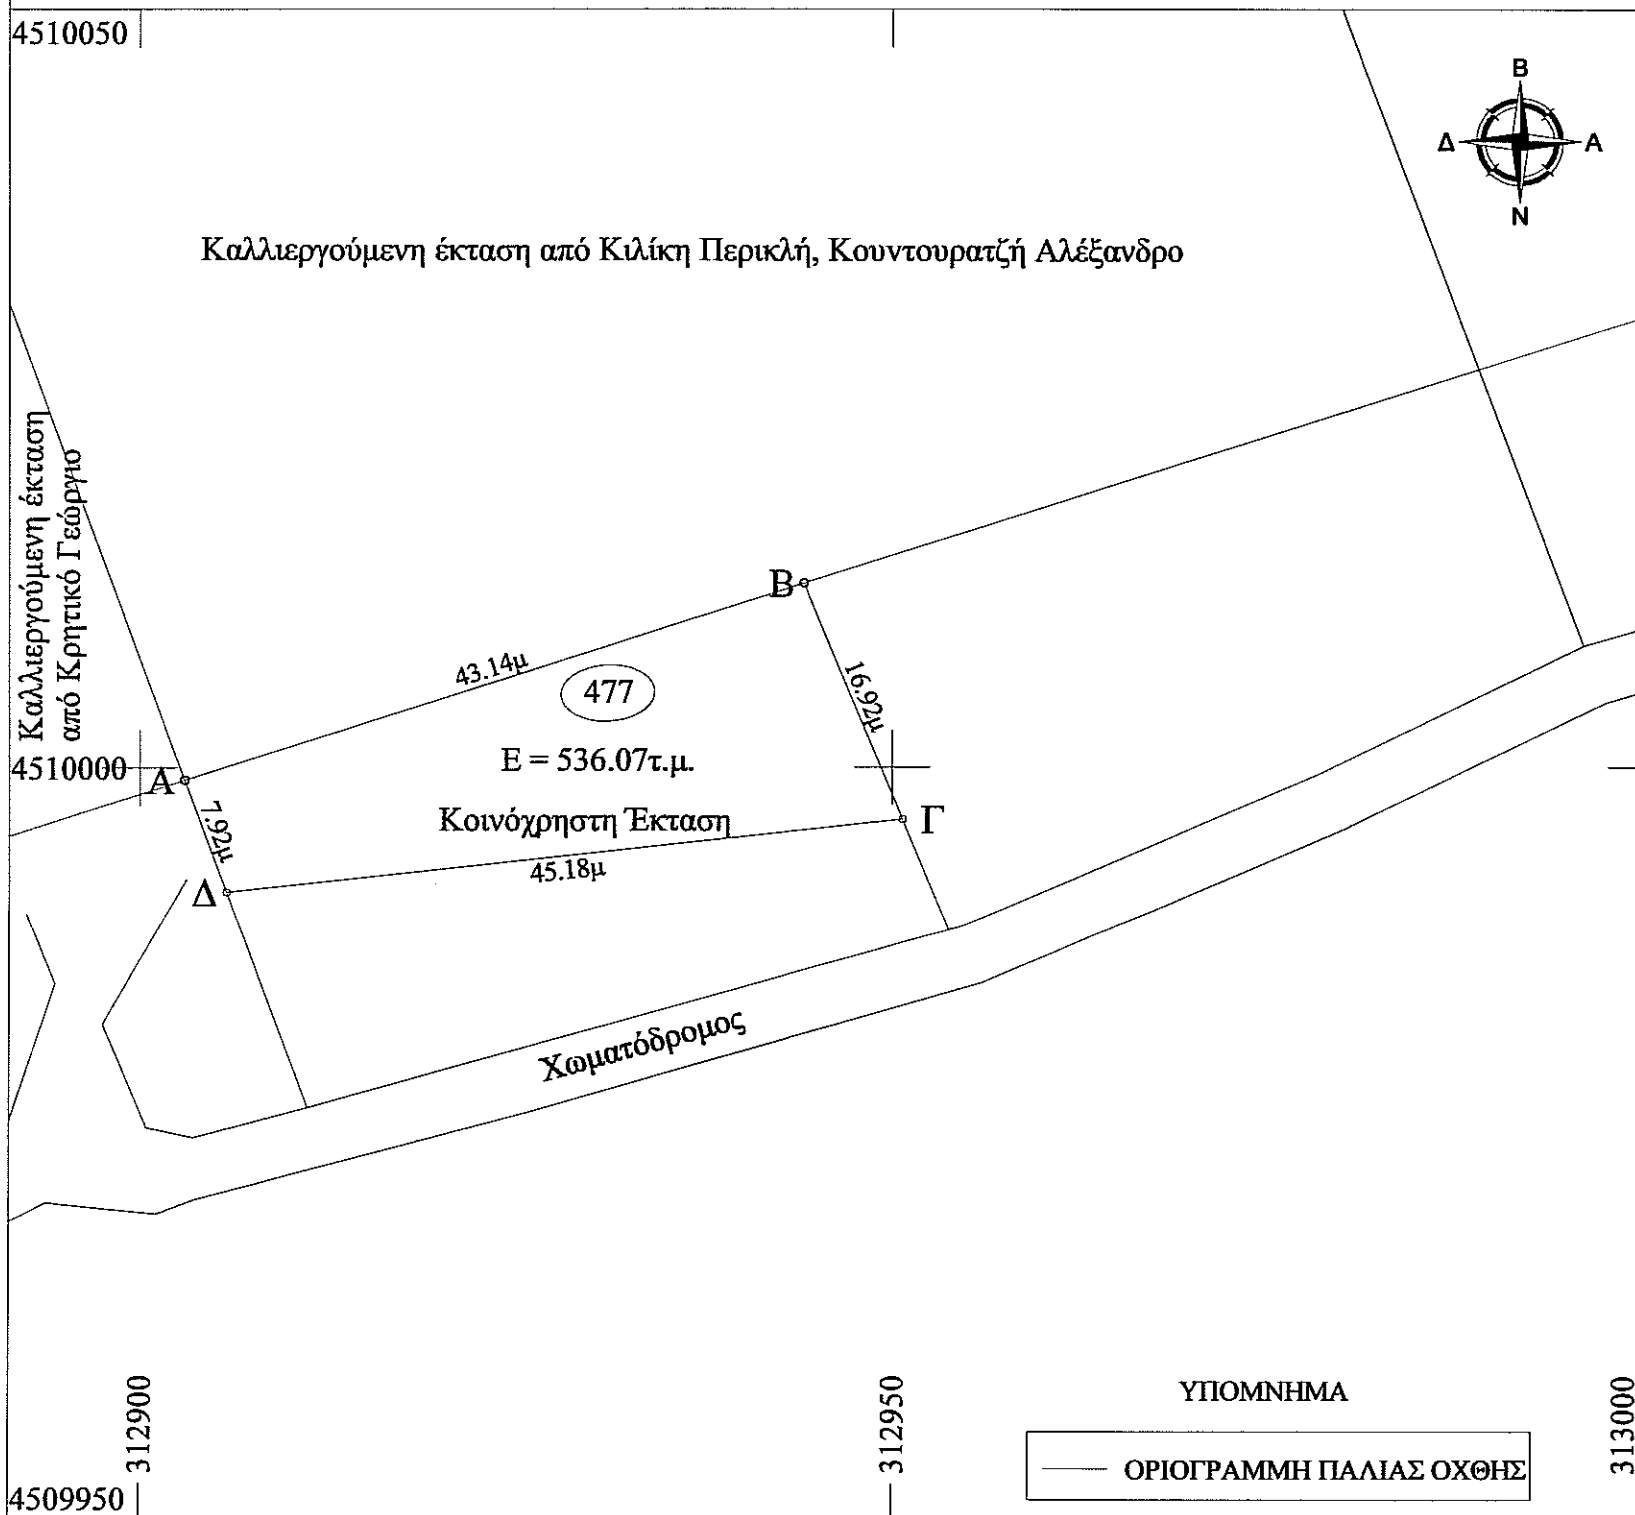

ΕΡΓΟΔΟΤΗΣ :	ΚΙΛΙΚΗΣ ΠΕΡΙΚΛΗΣ
ΘΕΣΗ :	Τ.Κ. ΦΑΡΑΓΓΙΟΥ - Δ.Ε. ΦΙΛΩΤΑ ΔΗΜΟΣ ΑΜΥΝΤΑΙΟΥ- Π.Ε. ΦΛΩΡΙΝΑΣ -Π.ΕΡ. ΔΥΤ. ΜΑΚΕΔΟΝΙΑΣ
ΜΕΛΕΤΗΤΗΣ :	ΙΩΑΝΝΗΣ ΣΤ. ΜΠΡΟΣ ΑΓΡΟΝΟΜΟΣ ΤΟΠΟΓΡΑΦΟΣ ΜΗΧΑΝΙΚΟΣ Α.Π.Θ.
ΘΕΜΑ :	ΑΠΟΤΥΠΩΣΗ ΕΚΤΑΣΗΣ ΔΗΜΟΣΙΟΥ - ΤΜΗΜΑ 477 ΚΟΙΝΟΧΡΗΣΤΟΥ ΑΓΡΟΤΕΜΑΧΙΟΥ ΑΝΑΜΟΡΦΩΣΗΣ ΔΙΑΝΟΜΗΣ ΦΑΡΑΓΓΙΟΥ 1983
ΗΜΕΡΟΜΗΝΙΑ:	ΑΠΡΙΛΙΟΣ 2015 ΚΛΙΜΑΚΑ 1 : 500
ΥΠΟΓΡΑΦΗ-ΣΦΡΑΓΙΔΑ:	<div style="display: flex; justify-content: space-between;"> <div style="width: 45%;"> <p>Ο ενεργός στην αυτοψία</p> <p>ΙΩΑΝΝΗΣ ΣΤΕΦΑΝΟΥ ΜΠΡΟΣ ΑΓΡΟΝΟΜΟΣ ΤΟΠΟΓΡΑΦΟΣ ΜΗΧΑΝΙΚΟΣ ΔΙΠΛ. ΠΛ. Δ.Μ. ΤΕΕ 128489 ΜΑΚΕΔΟΝΟΜΑΧΩΝ ΦΛΩΡΙΝΑΣ ΚΙΝ. 5376172952 ΑΦΜ 129096090 - ΔΟΥ ΦΛΩΡΙΝΑΣ</p> </div> <div style="width: 45%;"> <p>ΘΕΩΡΗΣΗ ΥΠΗΡΕΣΙΑΣ:</p> <p>ΘΕΩΡΗΘΗΚΕ στην αριθ. 24.676 από τον αρμόδιο 10/03/2016 ΔΙΕΥΤΗΡΙΑ ΔΑΣΩΝ ΔΙ.Ο.Ι.</p> </div> </div>