

ΑΠΟΣΠΑΣΜΑ ΑΕΡΟΦΩΤΟΓΡΑΦΙΑΣ ΑΠΟ ΤΗΝ ΕΚΧΑ Α.Ε.




ΥΠΕΥΘΥΝΗ ΔΗΛΩΣΗ Ν.Δ 651/27.7.77

Ο παρακάτω υπογεγραμμένος Αγρονόμος-Τοπογράφος Μηχανικός Καλογεράς Γεώργιος, σύμφωνα με το άρθρο 5 του Ν.651/77 και των παραγράφων 1&2 "περί ευθύνης του δηλούντος ή βεβαιούντος", δηλώνω υπεύθυνα ότι το υπό στοιχεία Α.Β.Γ.Δ.Α. αγροτεμαχίο συνολικού εμβαδού 2000.00 τ.μ., δεν είναι άρτιο και οικοδομήσιμο.
 Είναι εκτός ορίων του Δ.Δ. Βάβδου, όπως αυτά καθορίζονται με την Απόφαση Νομάρχη τ. 59760/οικ./24-11-1986(ΦΕΚ 1199Δ/19-12-1986) και δεν επιτρέπεται η δόμησή του σύμφωνα με τις κείμενες πολεοδομικές διατάξεις .Δεν υπάρχει στις διατάξεις του Ν. 1337/83(ΦΕΚ 33Α/14-3-1983) και δεν έχει υποχρέωση σε γή και σε χρήμα.
 Στην περιοχή του αγροτεμαχίου δεν έχει συνταχθεί Γ.Π.Σ και δεν κυρώθηκε πράξη εφαρμογής του άρθρου 12 του Ν. 1337/83.
 Ο ιδιοκτήτης του αγροτεμαχίου δεν έχει υποχρέωση υποβολής δήλωσης ιδιοκτησίας του Ν. 2242/94(ΦΕΚ62Α/3-10-1994).
 Επίσης, η περιοχή του αγροτεμαχίου δεν έχει κηρυχθεί υπό κτηματογράφηση για τη δημιουργία Εθνικού Κτηματολογίου του Ν.2308/95.
 Τέλος, δηλώνω ότι το αγροτεμαχίο ΑΒΓΔΑ απέχει πάνω από 800 m. από τη θάλασσα και 600 μ απο το συνεκτικό τμήμα του οικισμού ΒΑΒΔΟΥ.

Βάβδος, 23-10-2015
 -Ο ΜΗΧΑΝΙΚΟΣ-

ΠΙΝΑΚΑΣ ΣΥΝΤΕΤΑΓΜΕΝΩΝ ΚΟΡΥΦΩΝ ΑΓΡΟΤΕΜΑΧΙΟΥ ΑΒΓΔΑ			
ΟΝΟΜΑΣΙΑ	X		Y
	A	442760.18	4475691.07
B	442810.81	4475709.76	
Γ	442818.92	4475671.05	
Δ	442772.29	4475654.79	

Το παρόν τοπογραφικό διάγραμμα, συνοδεύει την υπ. αριθ. δήλωση στον Ν.4178 /2013(Σύμφωνα με την παρ.1 του άρθρου 3 του Ν.4178/2013), με μοναδικό αριθμό ακινήτου:

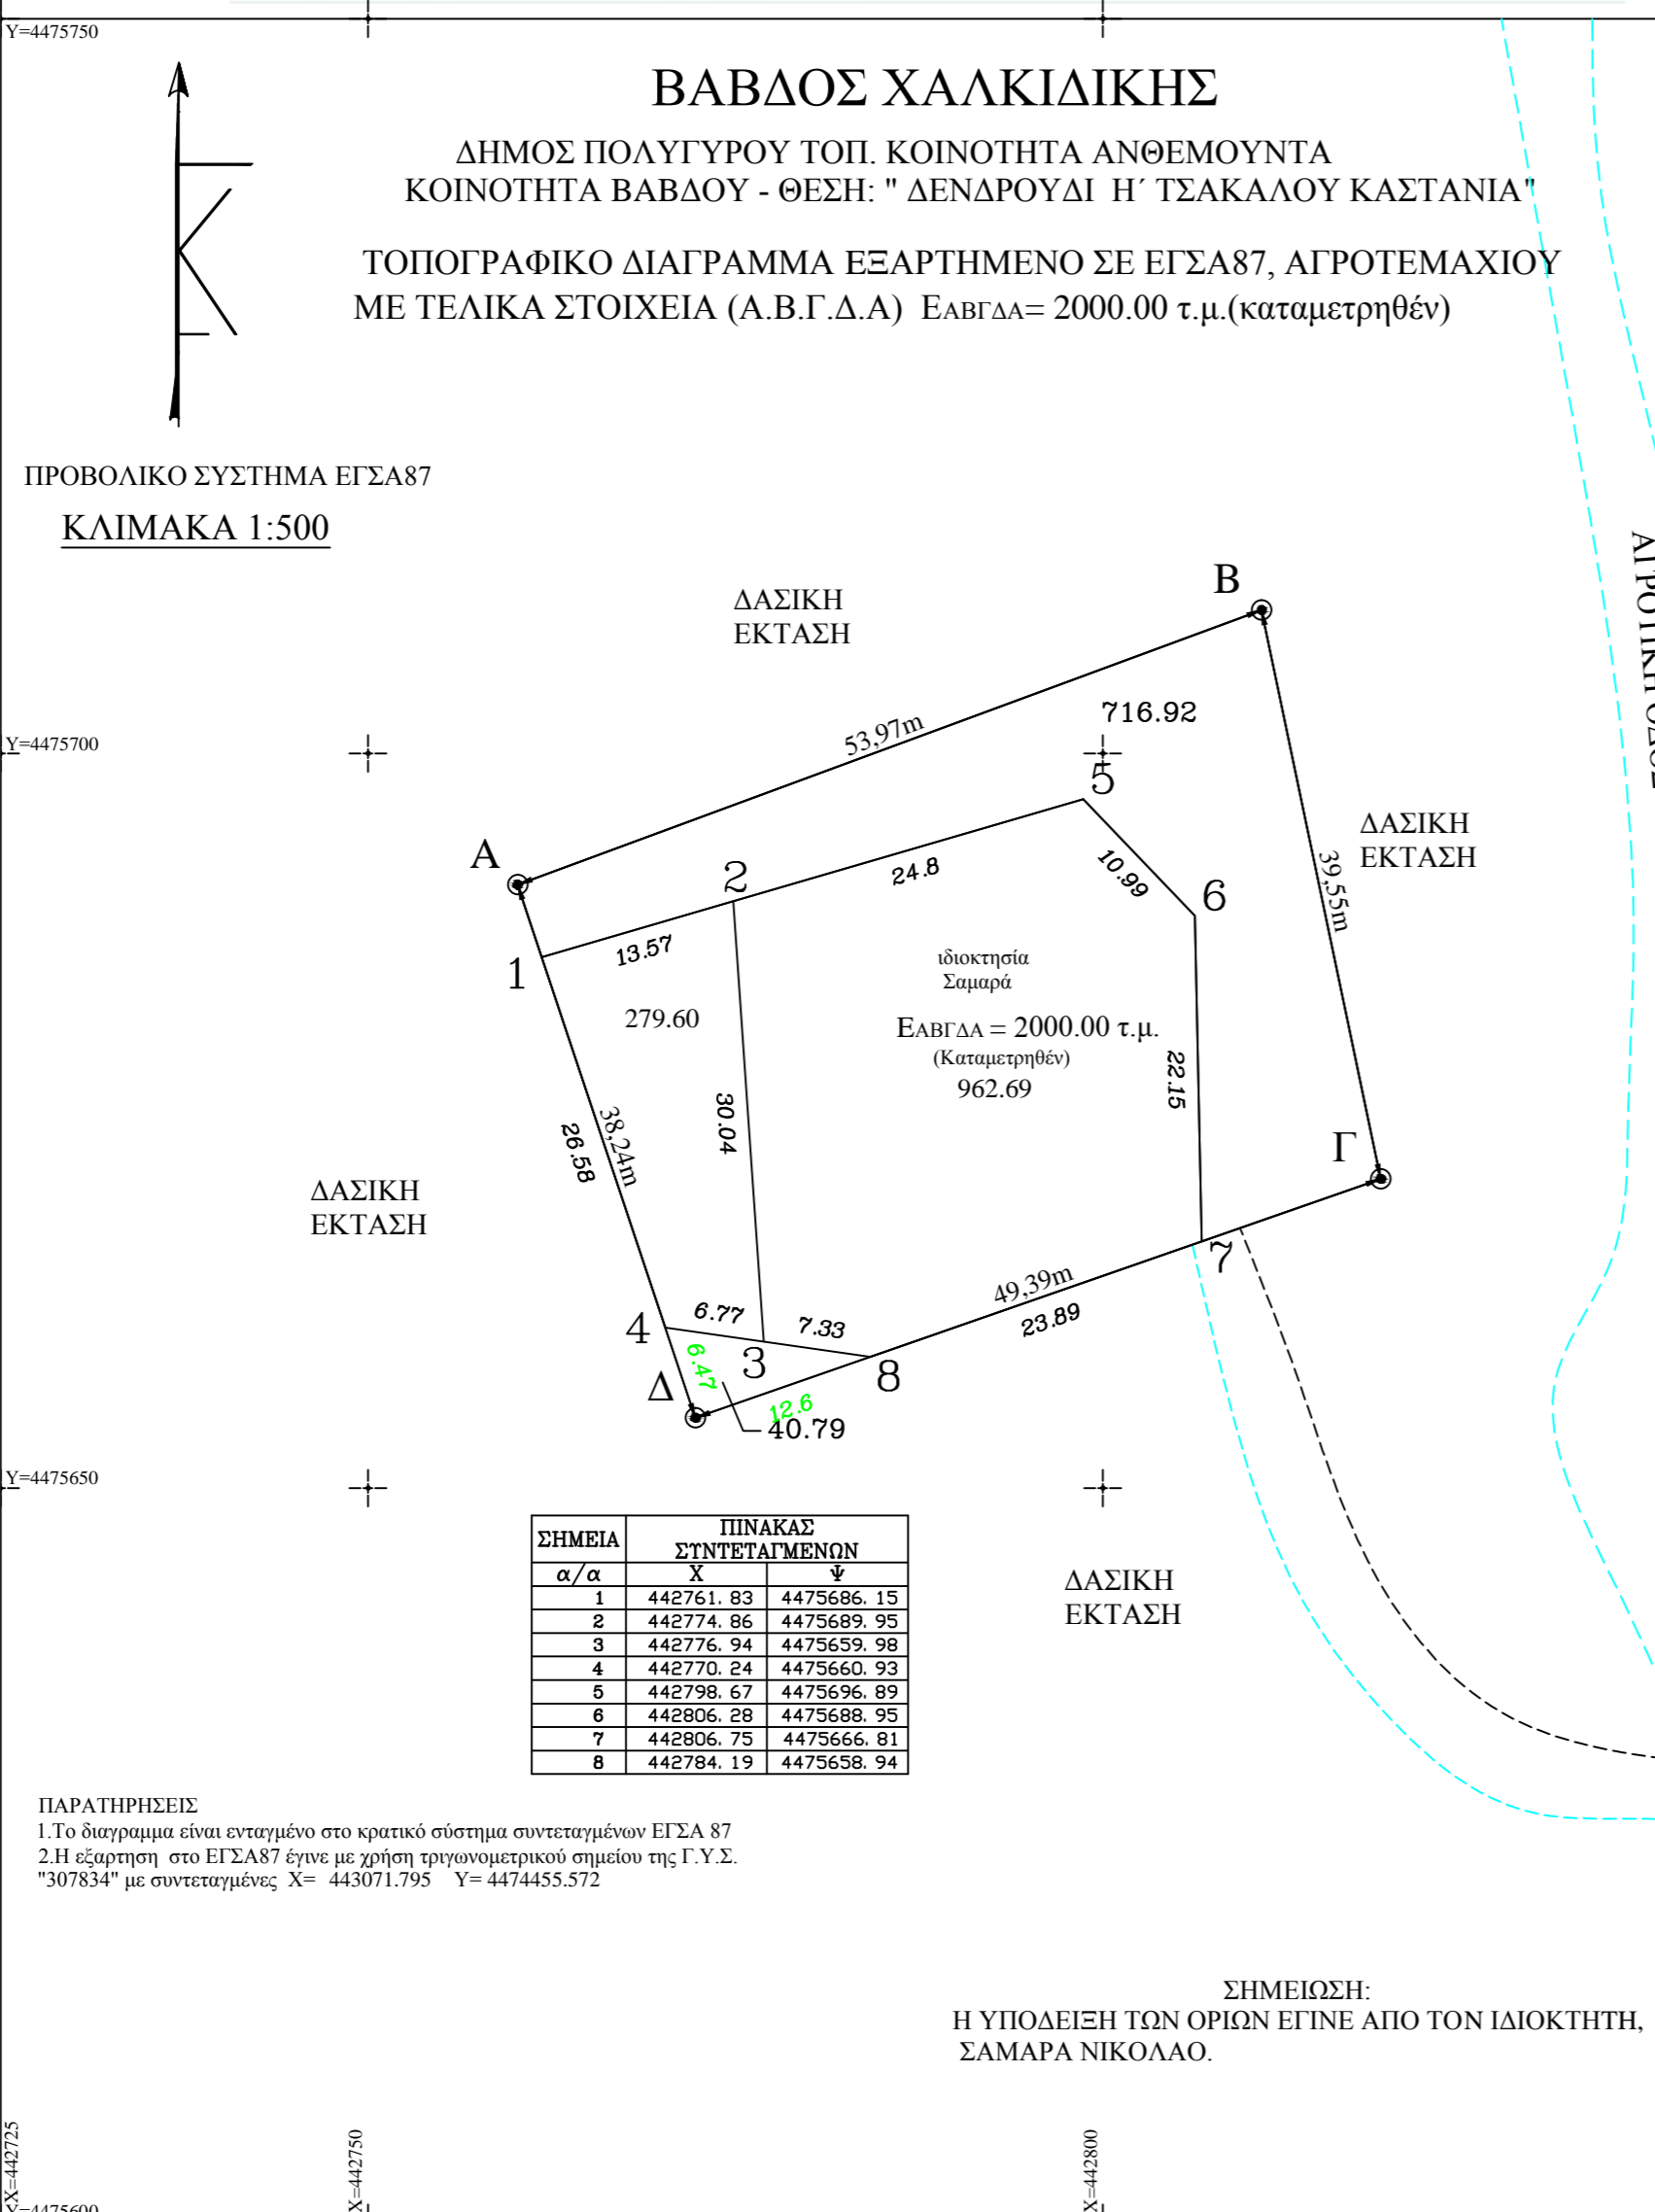

ΜΕΛΕΤΗΤΗΣ:

ΕΡΓΟ:

ΘΕΣΗ: ΔΗΜΟΣ ΠΟΛΥΓΥΡΟΥ ΤΟΠ. ΚΟΙΝΟΤΗΤΑ ΑΝΘΕΜΟΥΝΤΑ ΚΟΙΝΟΤΗΤΑ ΒΑΒΔΟΥ - ΘΕΣΗ: "ΔΕΝΑΡΟΥΔΙ Η' ΤΣΑΚΑΛΟΥ ΚΑΣΤΑΝΙΑ "

ΕΡΓΟΔΟΤΗΣ:

ΘΕΜΑ ΣΧΕΔΙΟΥ:
ΤΟΠΟΓΡΑΦΙΚΟ ΔΙΑΓΡΑΜΜΑ ΣΕ ΕΓΣΑ87

ΑΡΙΘΜΟΣ ΣΧΕΔΙΟΥ:
T₄

ΚΛΙΜΑΚΑ:
1/500

ΧΡΟΝΟΣ ΜΕΛΕΤΗΣ:
ΟΚΤΩΒΡΙΟΣ 2015

Ο ΣΥΝΤΑΞΑΣ