

ΛΠΟΣΠΑΣΜΑ ΑΕΡΟΦΩΤΟΓΡΑΦΙΑΣ ΑΠΟ ΤΗΝ ΕΚΧΑ Α.Ε.



ΥΠΕΥΘΥΝΗ ΔΗΛΩΣΗ Ν.Δ 651/27.7.77

Ο παρακάτω υπογεγραμμένος Αγρονόμος-Τοπογράφος Μηχανικός Καλογεράς Γεώργιος, σύμφωνα με το άρθρο 5 του Ν.651/77 και των παραγράφων 1&2 "περί ευθύνης του δηλούντος ή βεβαιούντος", δηλώνω υπεύθυνα ότι το υπό αρχικά στοιχεία Α.Β.Γ.Δ.Α. αγροτεμαχιο εμβαδού 2000.00 τ.μ., δεν είναι άρτιο και οικοδομήσιμο.

Το αγροτεμαχιο είναι εκτός ορίων του Δ.Δ. Βάβδου, όπως αυτά καθορίζονται με την Απόφαση Νομάρχη τ. 59760/οικ./24-11-1986(ΦΕΚ 1199Δ/19-12-1986) και δεν επιτρέπεται η δόμησή του σύμφωνα με τις κείμενες πολεοδομικές διατάξεις. Δεν υπάγεται στις διατάξεις του Ν. 1337/83(ΦΕΚ 33Α/14-3-1983) και δεν έχει υποχρέωση σε γή και σε χρέη.

Στην περιοχή του αγροτεμαχίου δεν έχει συνταχθεί Γ.Π.Σ και δεν κυρώθηκε πράξη εφαρμογής του άρθρου 12 του Ν. 1337/83.


Ο ιδιοκτήτης του αγροτεμαχίου δεν έχει υποχρέωση υποβολής δήλωσης ιδιοκτησίας του Ν. 2242/94(ΦΕΚ 62Α/3-10-1994).

Επίσης, η περιοχή του αγροτεμαχίου δεν έχει κηρυχθεί υπό κτηματογράφηση για τη δημιουργία Εθνικού Κτηματολογίου του Ν.2308/95.

Τέλος, δηλώνω ότι το αγροτεμαχιο απέχει πάνω από 800 m. από τη θάλασσα και 2600 μ απο το συνεκτικό τμήμα του οικισμού ΒΑΒΔΟΥ.

Βάβδος, 23-10-2015
-Ο ΜΗΧΑΝΙΚΟΣ-

Το παρόν τοπογραφικό διάγραμμα, συνοδεύει την υπ. αριθ.
δήλωση στον Ν.4178 /2013(Σύμφωνα με την παρ.1 του άρθρου 3 του Ν.4178/2013),
με μοναδικό αριθμό ακινήτου:

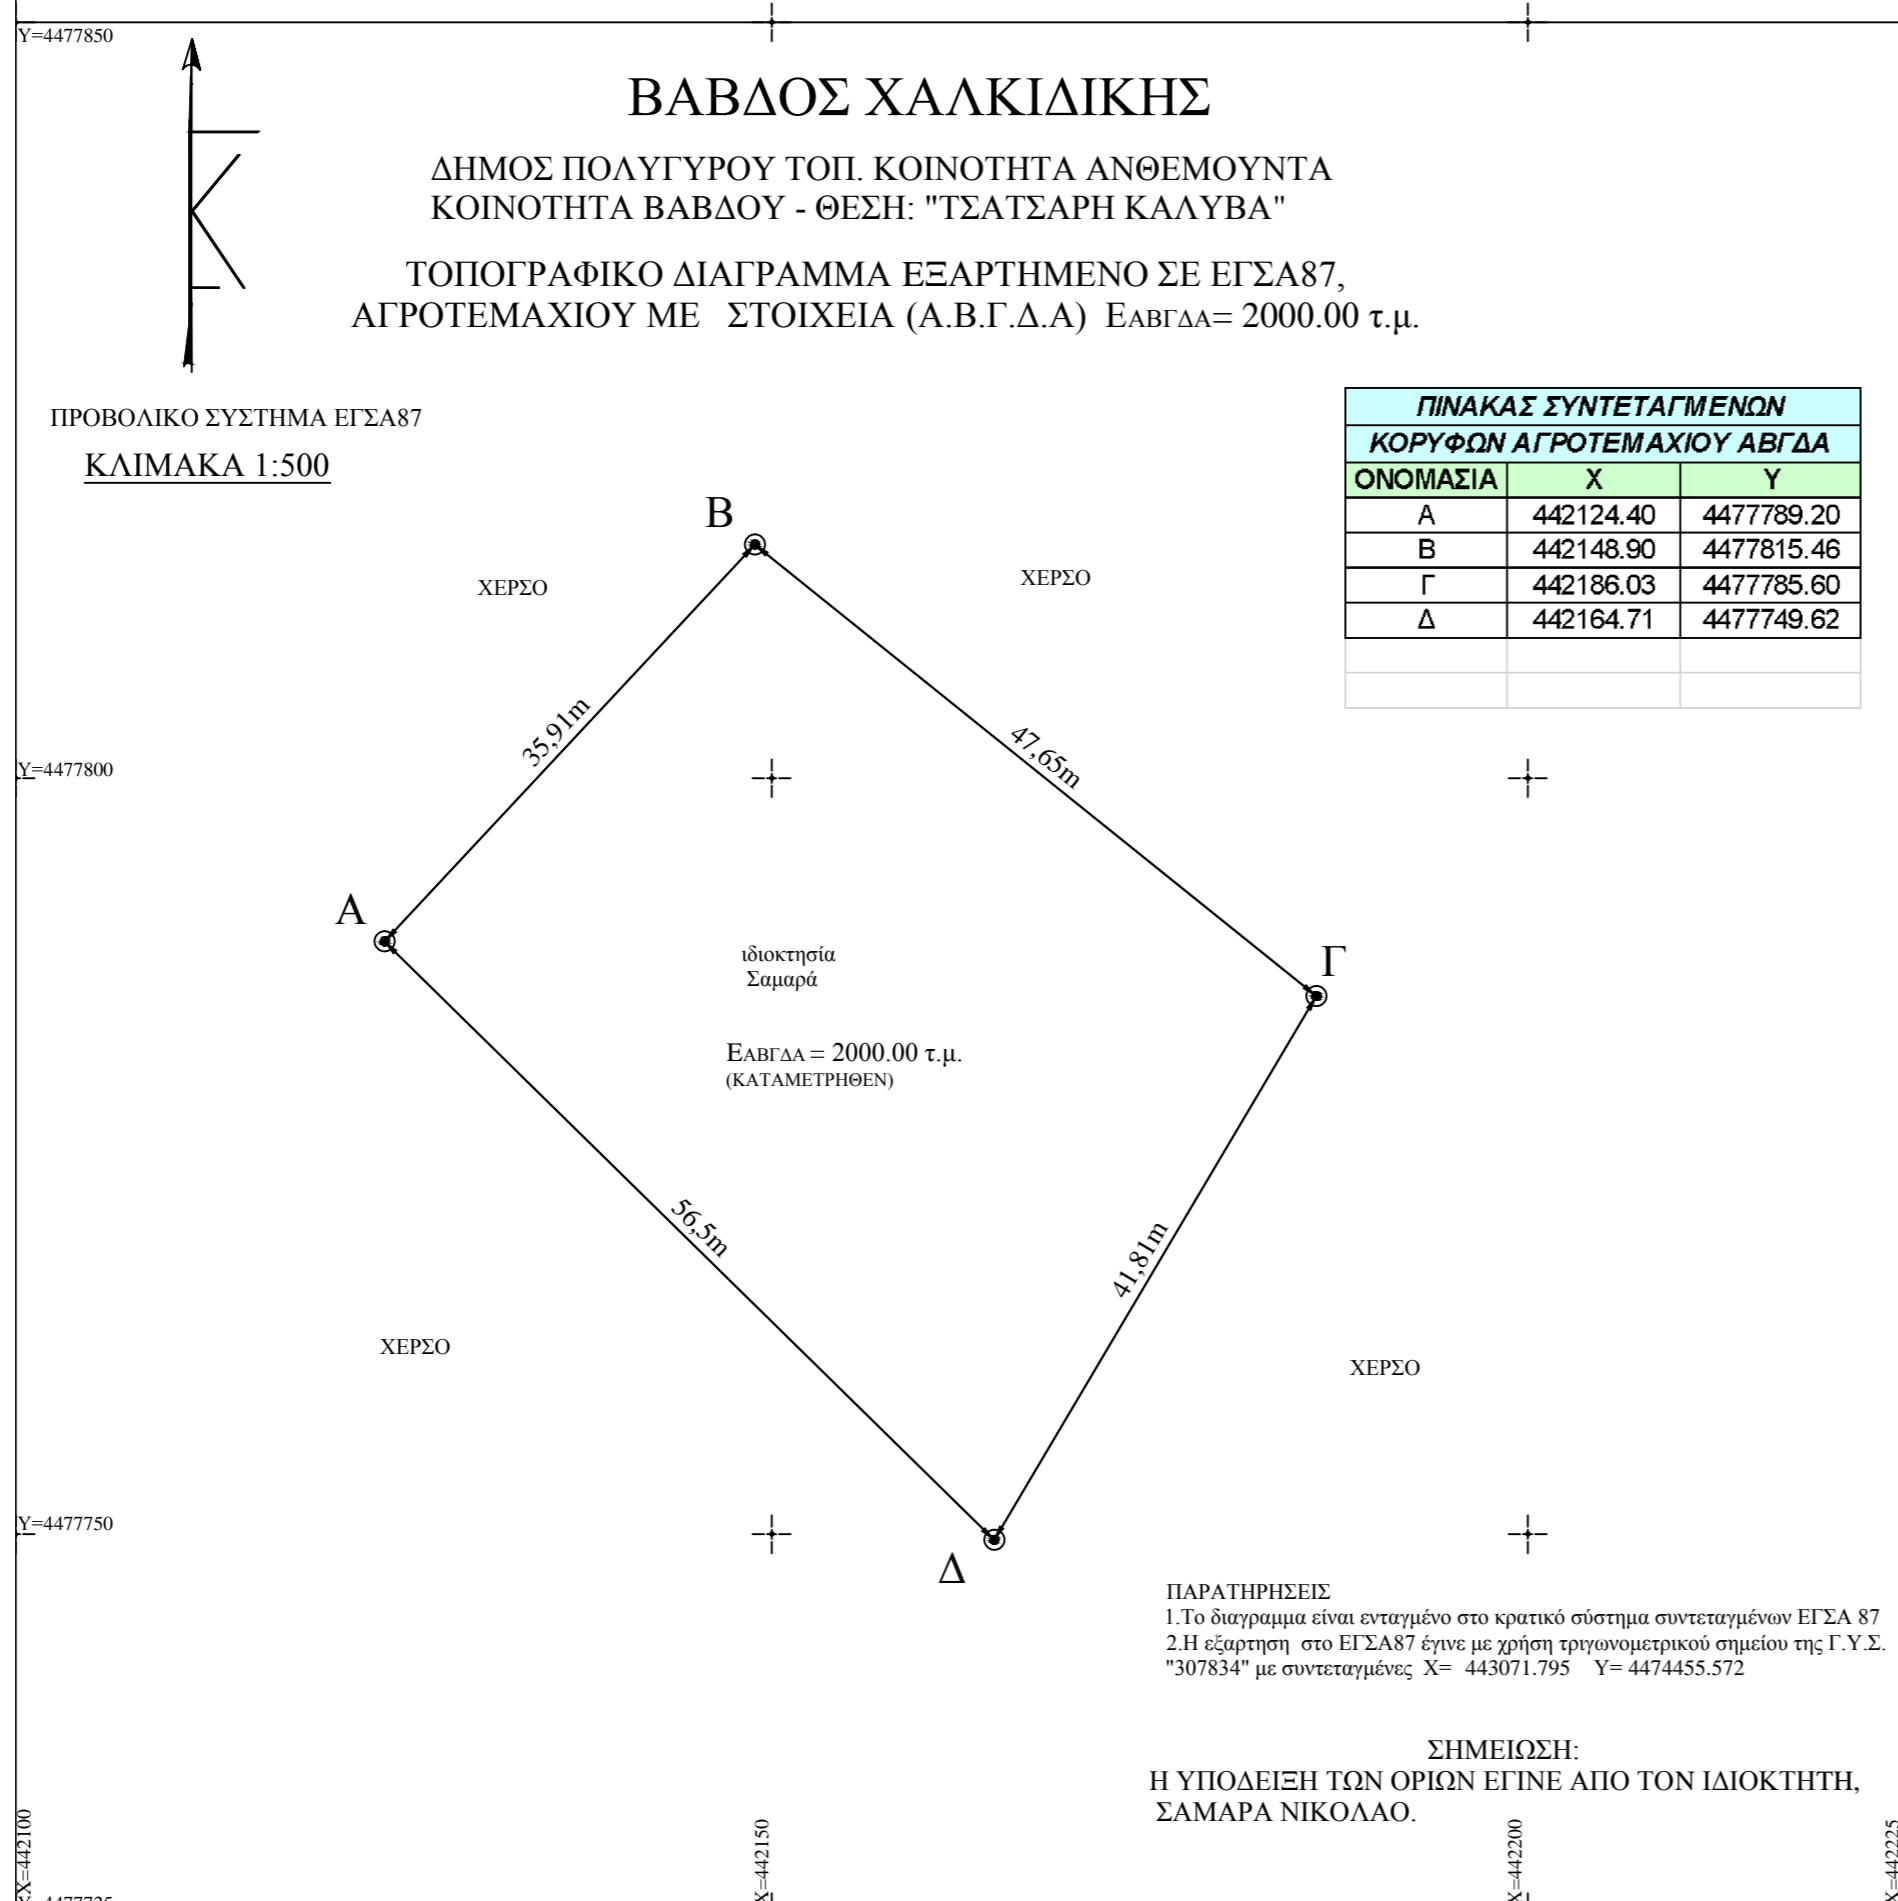

ΜΕΛΕΤΗΤΗΣ:	ΕΡΓΟ:
ΘΕΣΗ:	ΔΗΜΟΣ ΠΟΛΥΓΥΡΟΥ ΤΟΠ. ΚΟΙΝΟΤΗΤΑ ΑΝΘΕΜΟΥΝΤΑ ΚΟΙΝΟΤΗΤΑ ΒΑΒΔΟΥ - ΘΕΣΗ: "ΤΣΑΤΣΑΡΗ ΚΑΛΥΒΑ"
ΕΡΓΟΔΟΤΗΣ:	ΘΕΜΑ ΣΧΕΔΙΟΥ:
ΑΡΙΘΜΟΣ ΣΧΕΔΙΟΥ:	T₆
ΚΛΙΜΑΚΑ:	1/500
ΧΡΟΝΟΣ ΜΕΛΕΤΗΣ:	ΟΚΤΩΒΡΙΟΣ 2015
Ο ΣΥΝΤΑΞΑΣ:	