


ΑΠΟΣΠΑΣΜΑ ΔΙΑΝΟΜΗΣ ΦΑΡΑΓΓΙΟΥ - ΑΝΑΜΟΡΦΩΣΗ 1983
ΚΛΙΜΑΚΑ 1:5000

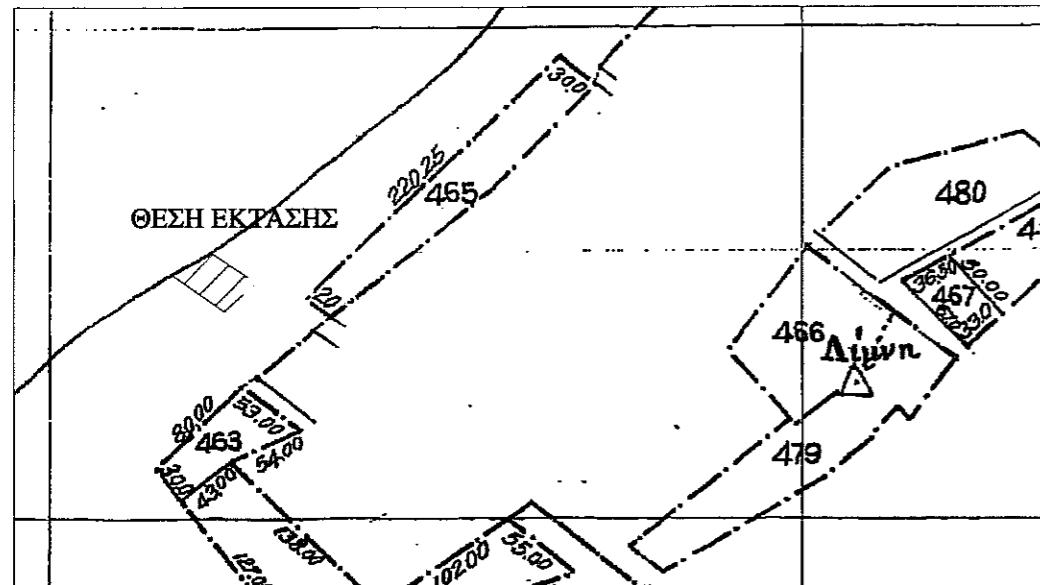

ΥΠΕΥΘΥΝΗ ΔΗΛΩΣΗ ΥΠΟΔΕΙΞΗΣ ΟΡΙΩΝ

Ο υπογράφων Βλάχος Ευστράτιος δηλώνω υπεύθυνα ότι τα όρια που υπέδειξα προς αποτύπωση είναι αληθή και ορθά.

Ο Δηλών

ΟΡΟΙ ΔΟΜΗΣΗΣ:

Π.Δ. /24-05-85 (ΦΕΚ270Δ /31-05-85),
όπως τροποποιήθηκε και ισχύει.

Στοιχεία έκτασης με κορυφές ΑΒΓΔΕΑ

α/α	ΕΓΣΑ '87		ΝΑΤΤ (40.45,-1.45)		S (m)
	X (m)	Y (m)	X (m)	Y (m)	
A	312399.63	4509313.16	-15860.23	-3840.94	30.70
B	312372.63	4509298.54	-15886.88	-3856.19	39.18
Γ	312340.32	4509320.71	-15919.69	-3834.77	20.12
Δ	312358.17	4509329.99	-15902.06	-3825.08	9.90
E	312366.17	4509335.82	-15894.20	-3819.06	40.41
A	312399.63	4509313.16	-15860.23	-3840.94	

E = 1066.24τ.μ.

ΑΡΤΙΟΤΗΤΑ: Εμβαδόν 10000 τ.μ. ή κατά παρέκλιση 4000 τ.μ.
για προ 31-3-2011

ΚΑΛΥΨΗ: 10% της επιφ του γηπέδου
ΣΥΝΤΕΛΕΣΤΗΣ ΔΟΜΗΣΗΣ: 0.2

ΜΕΓΙΣΤΟΣ ΑΡΙΘΜΟΣ ΟΡΟΦΩΝ: 2

ΜΕΓΙΣΤΟ ΥΨΟΣ ΟΡΟΦΩΝ: 7.5 μ.


ΑΠΟΣΤΑΣΕΙΣ ΑΠΟ ΟΡΙΑ: 15μ

- Οι συντεταγμένες που αναφέρονται στο τοπογραφικό διάγραμμα είναι στο Ελληνικό Γεωδαιτικό σύστημα Αναφοράς 1987 (Ε.Γ.Σ.Α.87)
- Η εξάρτηση από το Ε.Γ.Σ.Α. '87 πραγματοποιήθηκε κάνοντας χρήση του δικτύου URANUS της TOPCON.

ΒΕΒΑΙΩΣΗ Ν.651/77

- Βεβαιώνεται ότι τα όρια της έκτασης, με στοιχεία Α,Β,Γ,Δ,Ε,Α η οποία αποτελεί τμήμα του 477 αγροτεμαχίου της Αναμόρφωσης Διανομής Φαραγγίου 1983, προκύπτουν από υπόδειξη του Βλάχου Ευστράτιου.
- Βρίσκεται εκτός ορίων του οικισμού Φαραγγίου και είναι μη αρπο σύμφωνα με τις ισχύουσες πολεοδομικές διατάξεις.
- Δεν υπάγεται στις διατάξεις του Ν.1337/83 και συνεπώς δεν οφείλει εισφορά σε γη και χρήμα.
- Δεν διέρχονται γραμμές μεταφοράς ρεύματος υψηλής τάσης σε απόσταση 20.00μ.
- Δεν διέρχεται ρέμα σε απόσταση 20.00 μ.
- Η περιοχή δεν τελεί υπό σύνταξη κτηματολογίου.
- Είναι εντός περιοχών NATURA 2000 των λιμνών Βεγορίτσας - Πετρών με κωδικό GR.1340004

Handwritten signature

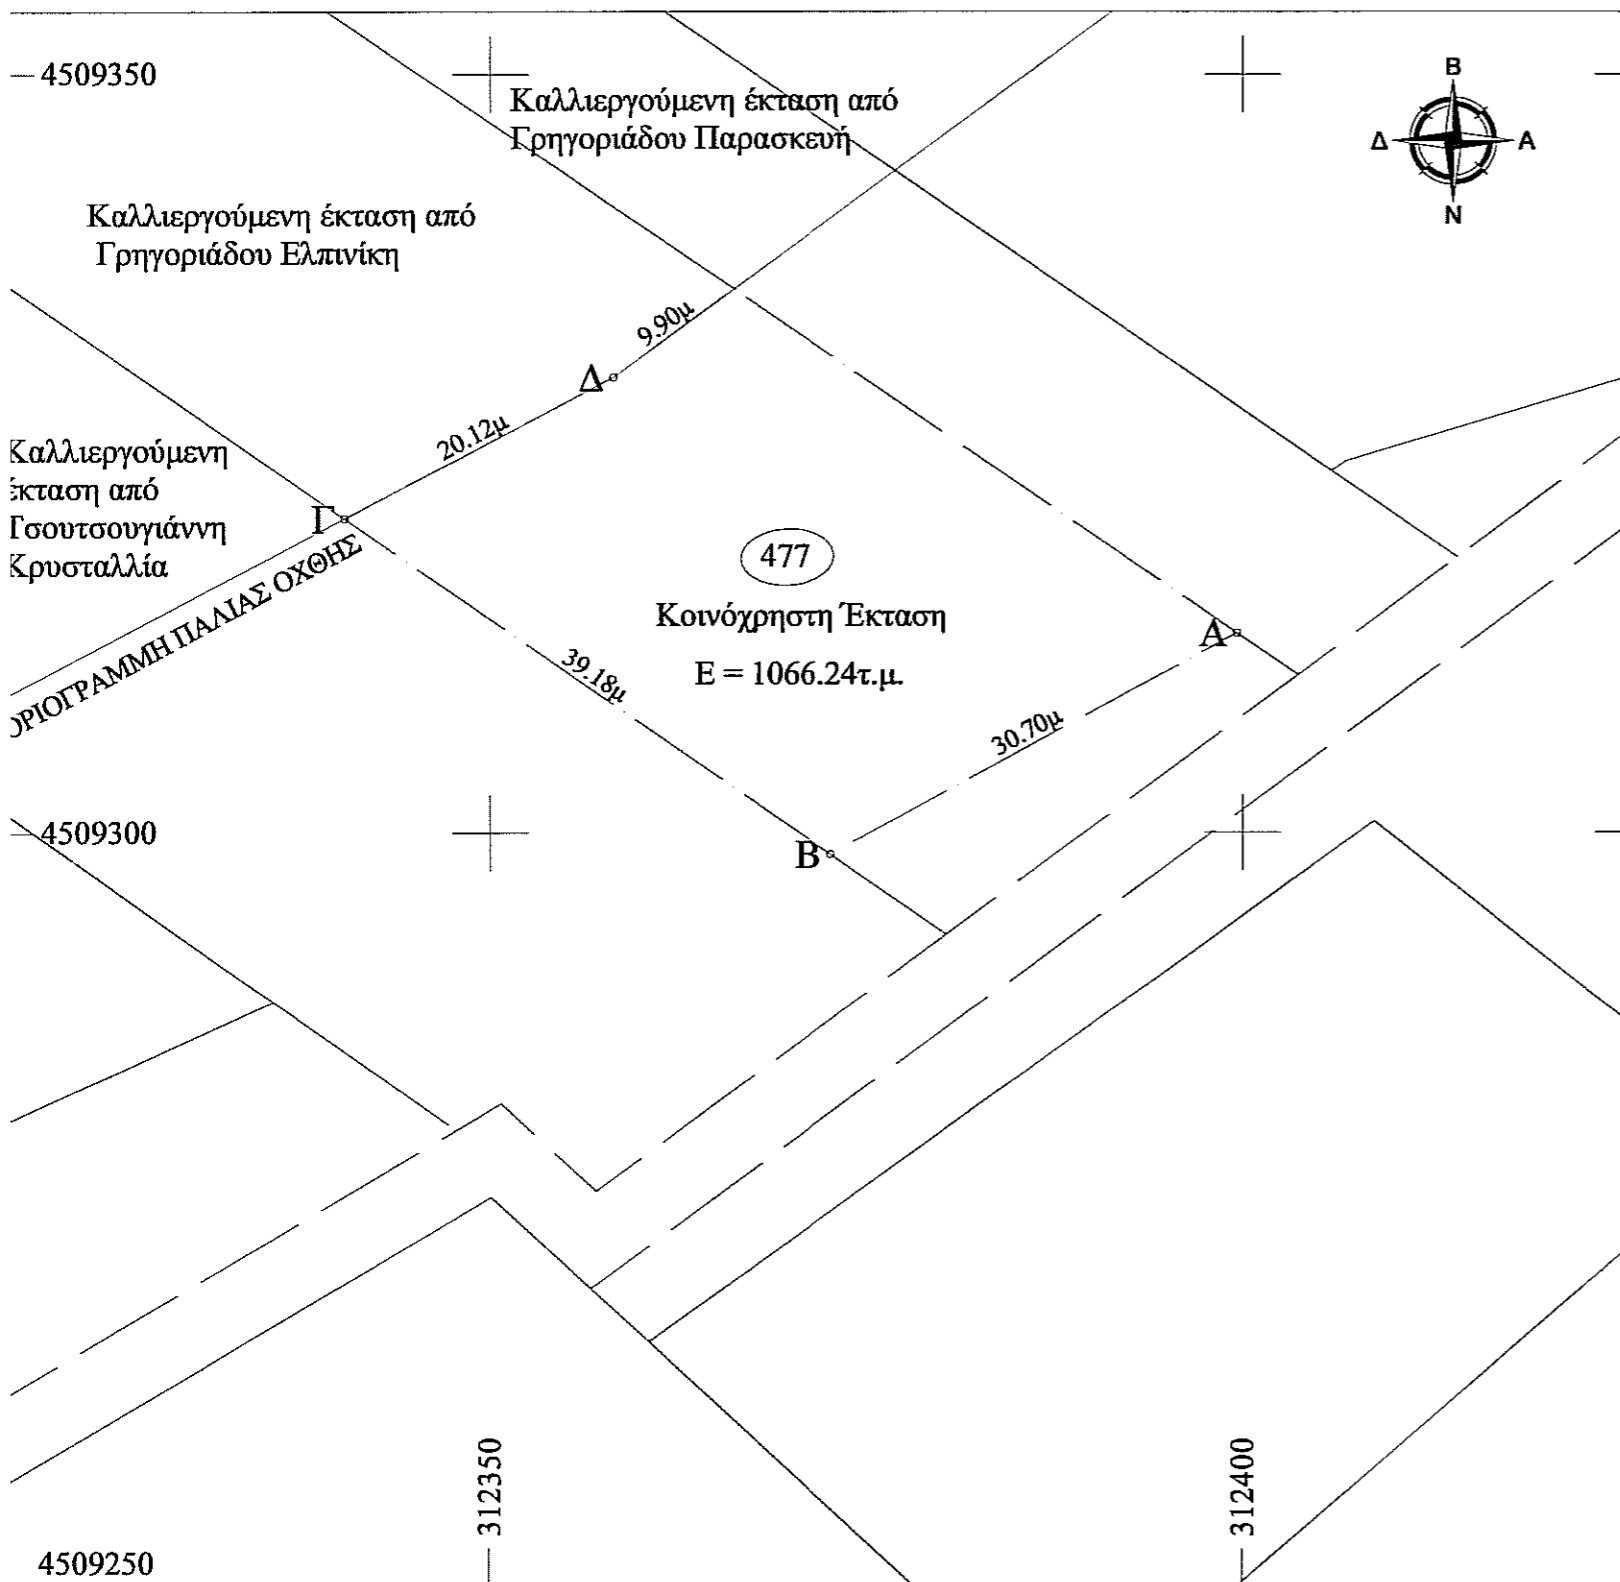

ΕΡΓΟΔΟΤΗΣ :	ΒΛΑΧΟΣ ΕΥΣΤΡΑΤΙΟΣ
ΘΕΣΗ :	Τ.Κ. ΦΑΡΑΓΓΙΟΥ - Δ.Ε. ΦΙΛΩΤΑ ΔΗΜΟΣ ΑΜΥΝΤΑΙΟΥ- Π.Ε. ΦΛΩΡΙΝΑΣ -Π.ΕΡ. ΔΥΤ. ΜΑΚΕΔΟΝΙΑΣ
ΜΕΛΕΤΗΤΗΣ :	ΙΩΑΝΝΗΣ ΣΤ. ΜΠΙΡΟΣ ΑΓΡΟΝΟΜΟΣ ΤΟΠΟΓΡΑΦΟΣ ΜΗΧΑΝΙΚΟΣ Α.Π.Θ.
ΘΕΜΑ :	ΑΠΟΤΥΠΩΣΗ ΕΚΤΑΣΗΣ ΔΗΜΟΣΙΟΥ - ΤΜΗΜΑ 477 ΚΟΙΝΟΧΡΗΣΤΟΥ ΑΓΡΟΤΕΜΑΧΙΟΥ ΑΝΑΜΟΡΦΩΣΗΣ ΔΙΑΝΟΜΗΣ ΦΑΡΑΓΓΙΟΥ 1983
ΗΜΕΡΟΜΗΝΙΑ: ΑΠΡΙΛΙΟΣ 2015	ΚΛΙΜΑΚΑ 1 : 500
ΥΠΟΓΡΑΦΗ-ΣΦΡΑΓΙΔΑ:	ΘΕΩΡΗΣΗ ΥΠΗΡΕΣΙΑΣ: