

ΣΥΝΤΕΤΑΓΜΕΝΕΣ ΕΓΣΑ 87
ΥΠΟΛΟΓΙΣΜΟΣ ΕΜΒΑΔΟΥ ΜΕ ΟΡΘΟΓΩΝΙΕΣ ΣΥΝΤΕΤΑΓΜΕΝΕΣ

ΑΡΙΘ ΣΗΜ	X	Y	ΑΠΟΣΤΑΣΗ
1	221903.400	4396281.400	
2	221994.256	4396323.175	100
3	222036.031	4396232.318	100
4	221945.174	4396190.544	100
1	221903.400	4396281.400	100

ΕΜΒΑΔΟΝ ΓΗΠΕΔΟΥ = 10000 τ.μ.

Ελέγχθηκε
Ιωάννινα 18-04-2016

Μαρία Μαρικουβάλα
Δασολόγος με Δ βαθμό


ΘΕΩΡΗΘΗΚΕ
Και ανάκει στην αριθμ. 55126/13-04-16
πρόβλ χαρακτηρισμού.

Ιωάννινα 19.04.2016
Ο Δρ. Προκόπης Σα



E= 10000τμ

ΧΑΡΤΗΣ ΟΠΟΥ ΦΑΙΝΕΤΑΙ Η ΘΕΣΗ ΤΟΥ ΓΗΠΕΔΟΥ

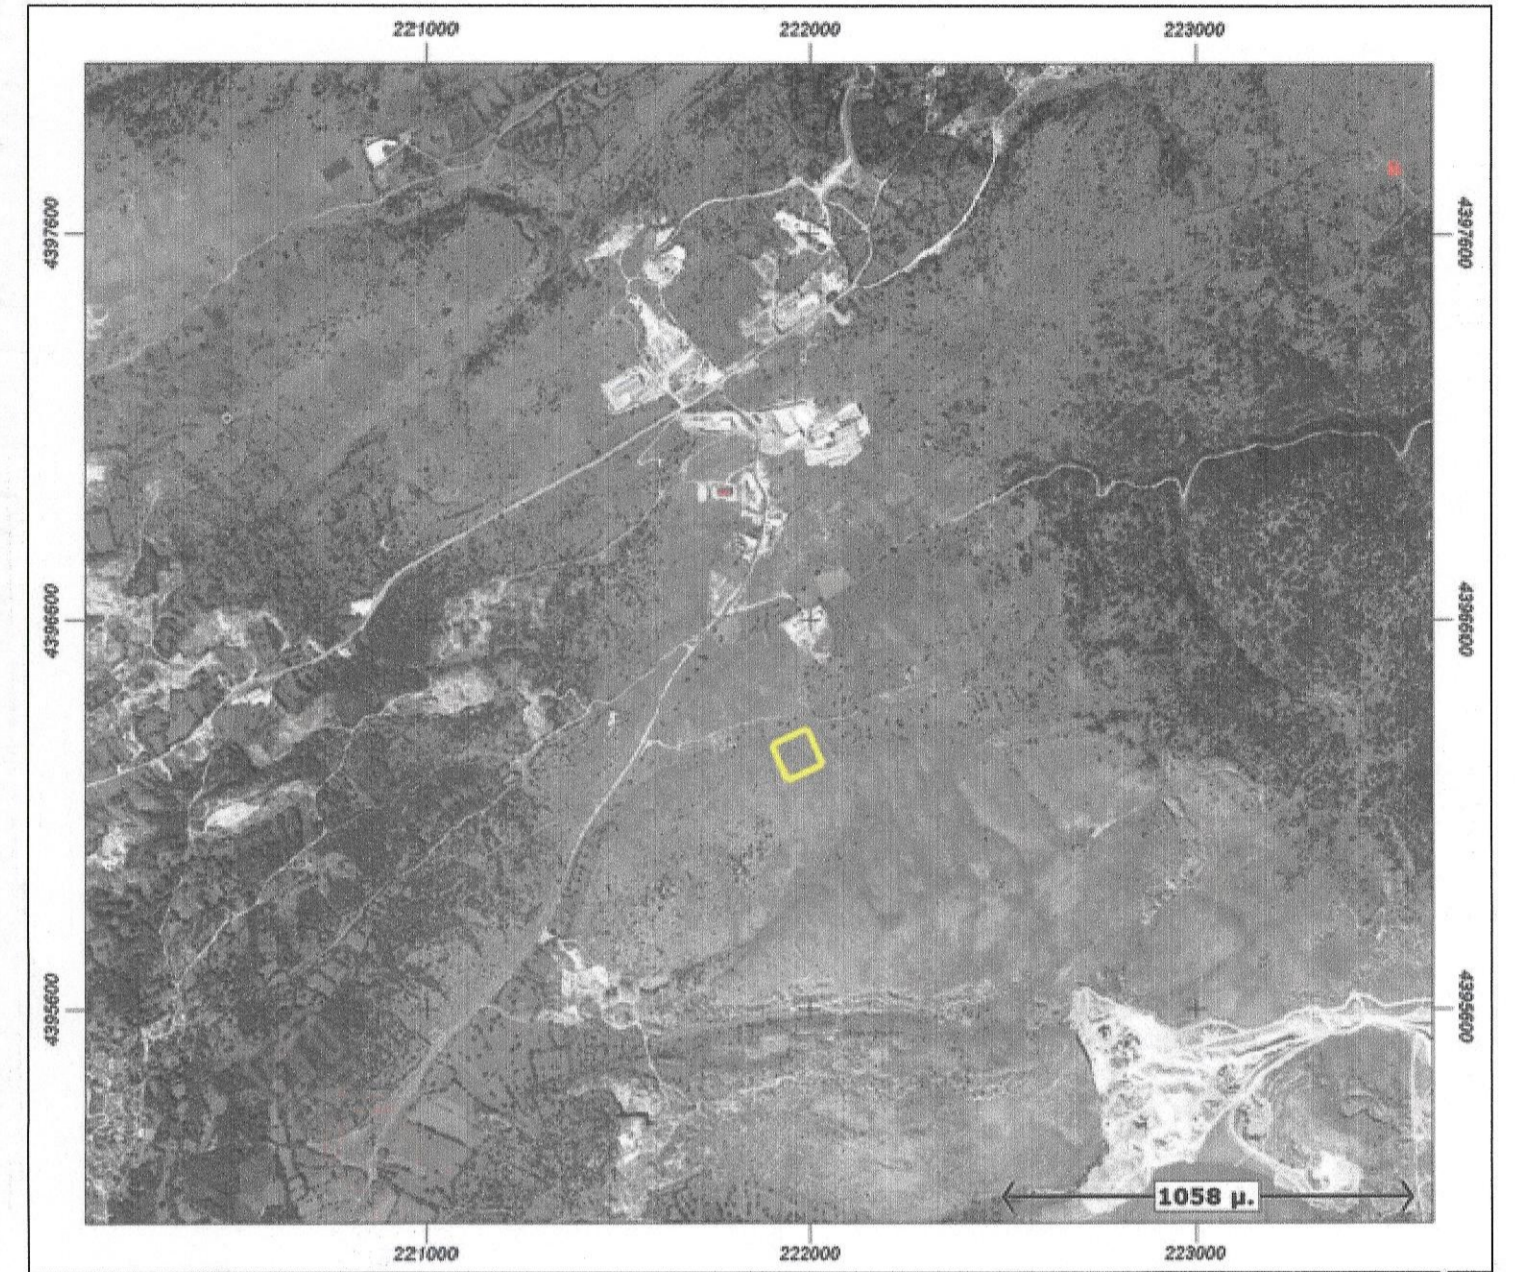

ΒΙΟΤΕΧΝΙΚΗ
ΤΕΧΝΙΚΗ ΕΤΑΙΡΕΙΑ
Τσιριγώτη 14 - Αραβαντινού 6 Ιωάννινα
Τηλ. 2651-0-28444 fax 2651-0-30332



εργο ΠΑΡΑΧΩΡΗΣΗ ΔΑΣΙΚΗΣ ΕΚΤΑΣΗΣ ΓΙΑ ΚΤΗΝΟΤΡΟΦΙΚΗ
ΕΓΚΑΤΑΣΤΑΣΗ ΜΕ ΒΑΣΗ ΤΟ ΑΡΘΡΟ 47Α Ν.4280

εργοδοτης ΤΣΙΟΣ ΑΝΑΣΤΑΣΙΟΣ

θεση
Τ.Κ. ΠΕΤΡΑΛΩΝΑ ,Δ.Ε. ΠΑΣΣΑΡΩΝΟΣ ,ΔΗΜΟΣ ΖΙΤΣΑΣ

υπευθυνοι εργου ΜΑΚΡΗΣ ΠΕΡΙΚΛΗΣ πολιτικός μηχανικός Ε.Μ.Π
μελετητες

θεμα σχεδιου
1. ΤΟΠΟΓΡΑΦΙΚΟ ΔΙΑΓΡΑΜΜΑ
2. ΧΑΡΤΕΣ ΕΥΡΥΤΕΡΗΣ ΠΕΡΙΟΧΗΣ

αρ. σχεδιου

TD - 1

κλιμακα 1 : 500

ημερομηνια μελετης ΑΠΡΙΛΙΟΣ 2016

θεωρηση - σφραγιδα

ΠΕΡΙΚΛΗΣ Γ. ΜΑΚΡΗΣ
ΔΙΠΛ. ΠΟΛΙΤΙΚΟΣ ΜΗΧΑΝΙΚΟΣ Ε.Μ.Π.
ΜΕΛΟΣ Τ.Ε.Ε. ΑΡΙΘ. ΜΗΤΡΩΟΥ 1921/29
ΟΡΕΙΝΟ ΔΕΛΒΙΝΑΚΙΟΥ ΙΩΑΝΝΙΝΩΝ - ΤΗΛ 6932 99002
Α.Φ.Μ. 0 61431796 ΔΟΥ ΔΕΛΒΙΝΑΚΙΟΥ