



ΑΠΟΣΠΑΣΜΑ ΧΑΡΤΗ ΠΕΡΙΟΧΗΣ

ΚΑ. 1 : 50.000

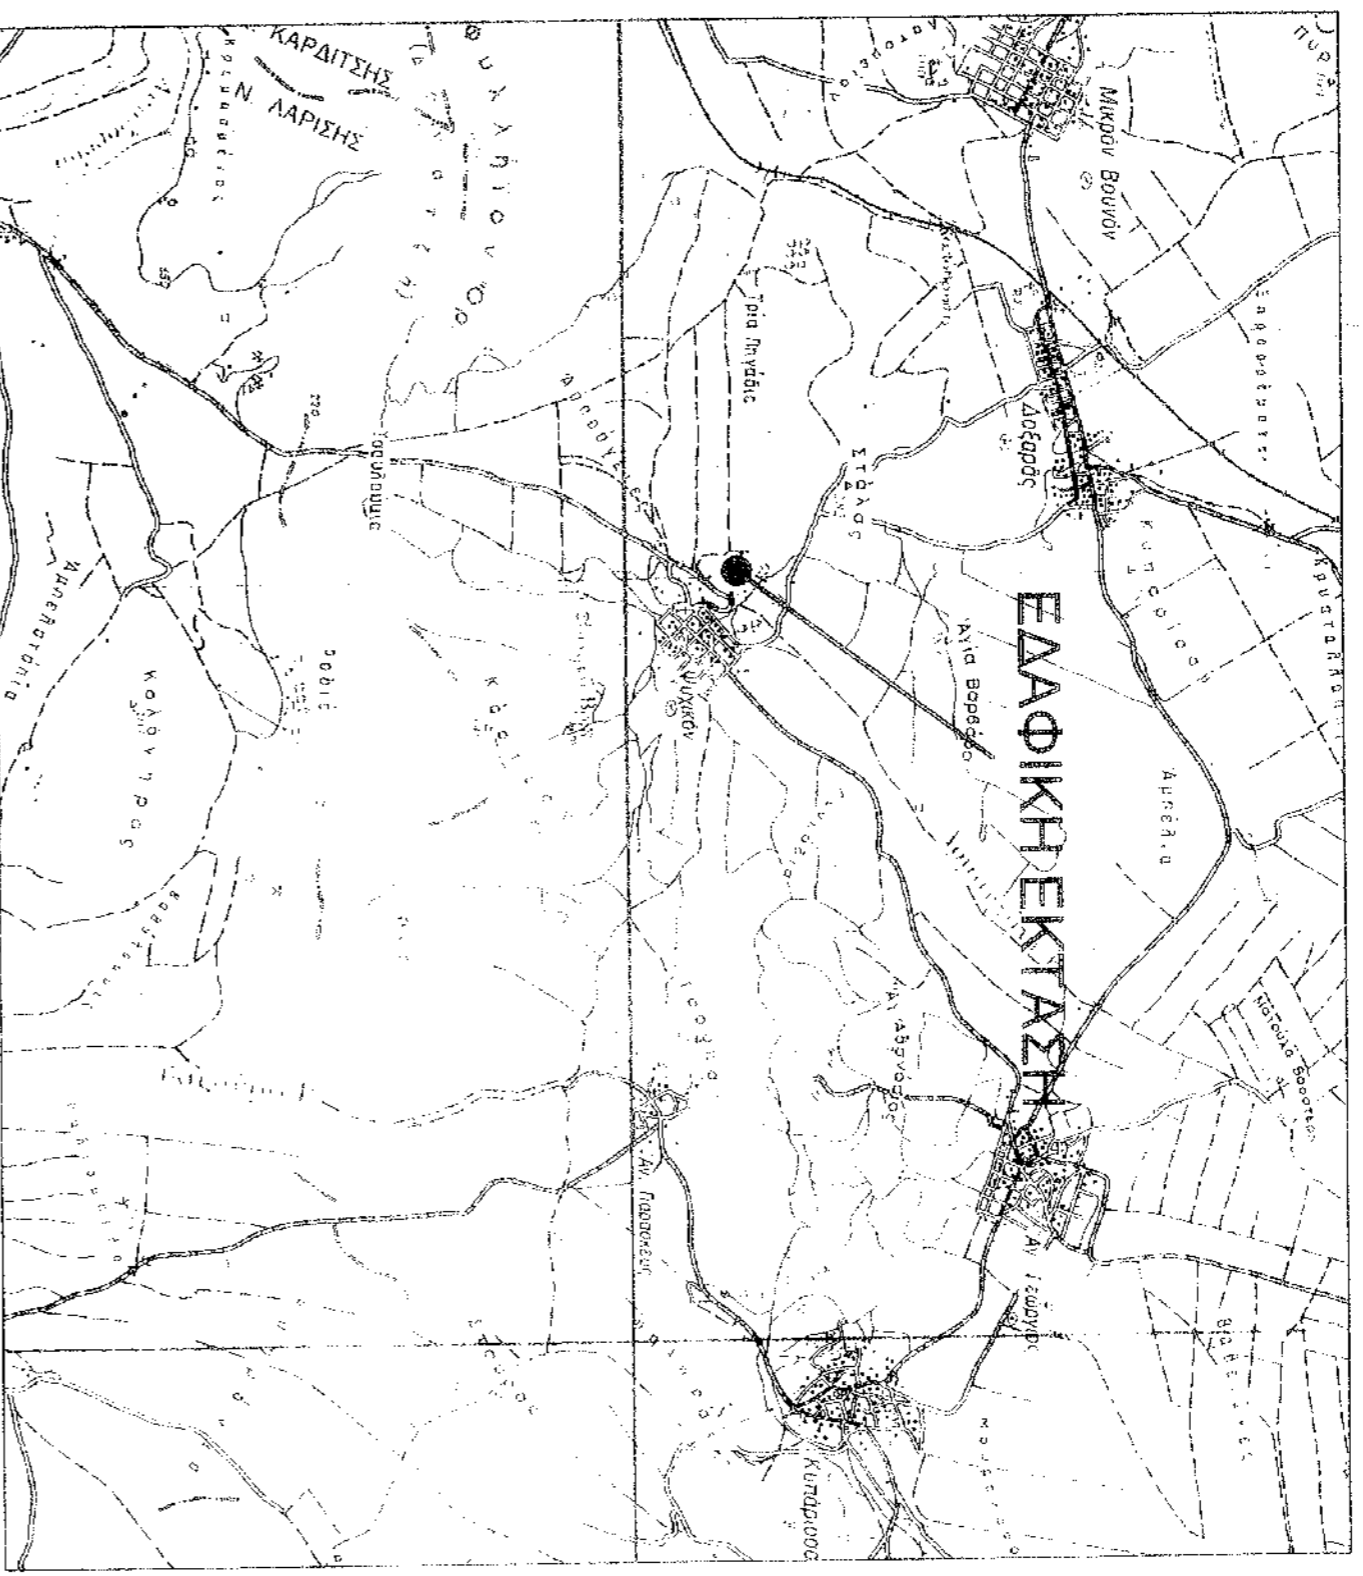

ΑΠΟΣΠΑΣΜΑ ΚΤΗΜΑΤΟΛΟΓΙΟΥ - ΟΔΟΠΟΙΗΤΙΚΟ ΠΛΗΡΕΔΟΥ

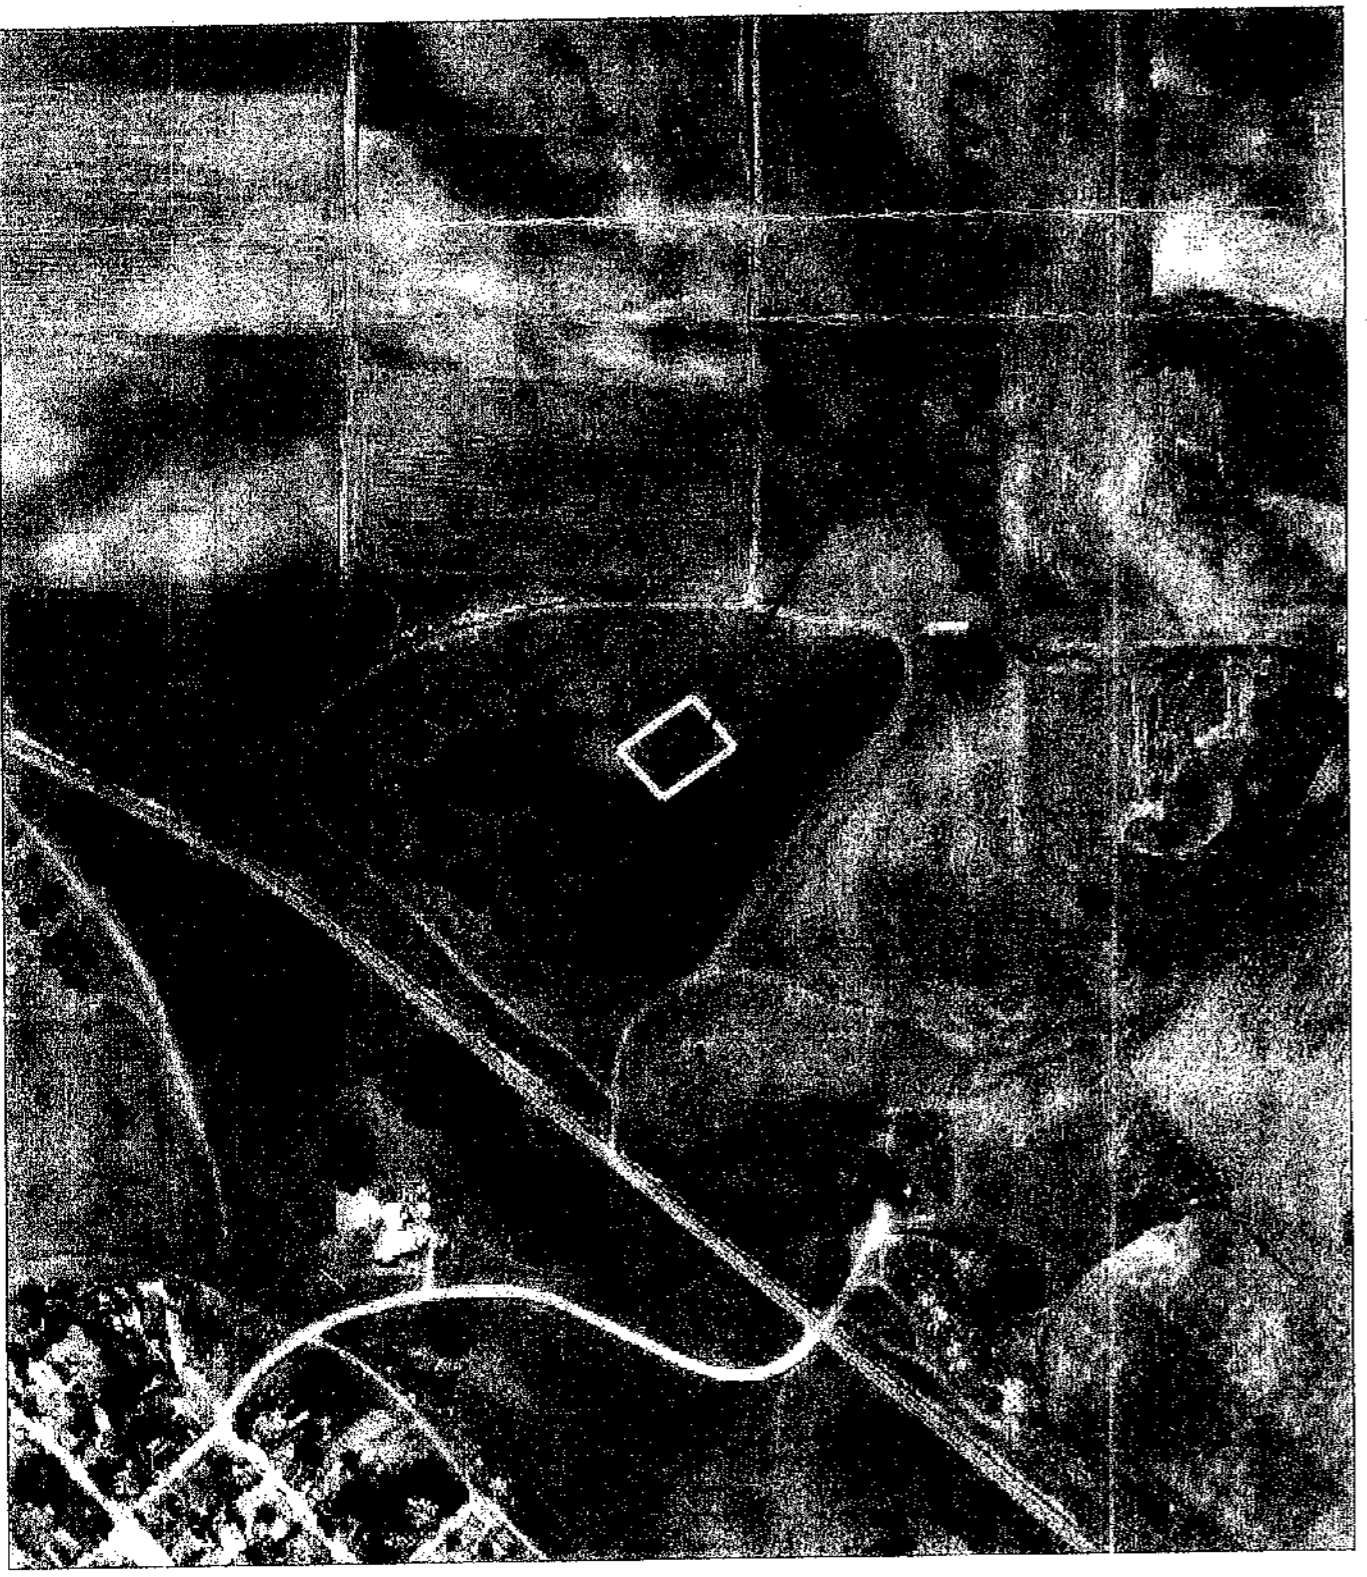

ΤΟΠΟΓΡΑΦΙΚΟ ΔΙΑΓΡΑΜΜΑ

ΘΕΜΑ ΣΧΕΔΙΟΥ
"ΤΟΠΟΓΡΑΦΙΚΟ ΔΙΑΓΡΑΜΜΑ"

ΔΗΜΟΣ ΚΙΛΚΙΣ - Δ.Ε ΚΡΑΝΝΩΝΑ - Τ.Κ ΨΥΧΙΚΟΥ

Θεση : Ψυχικό
Ιδιοκτητης : Ελληνικό Δημόσιο

Χρονος Μελέτης : Σεπτέμβριος 2015
Κλίμακα Σχεδίου : 1 : 500

ΣΤΟΙΧΕΙΑ ΕΚΤΑΣΗΣ ΠΡΟΣ ΠΑΡΑΧΩΡΗΣΗ

Περιγραφή : ΑΒΓΔΑ
Εμβαδόν : 4000,00τμ

α/α	X (m)	Y (m)	S (m)
A	352917,98	4366330,84	50,00
B	352964,56	4366312,90	80,00
Γ	352994,72	4366387,04	50,00
Δ	352948,04	4366404,97	80,00
A	352917,98	4366330,84	

E = 4000 τμ.

ΟΡΟΙ ΔΟΜΗΣΗΣ ΠΕΡΙΟΧΗΣ

ΟΡΟΙ ΔΟΜΗΣΗΣ ΕΚΤΟΣ ΣΧΕΔΙΟΥ ΠΕΡΙΟΧΗΣ

Π.Δ.24.4/3-5-1985 (ΦΕΚ 181Δ) ΩΣ ΤΡΟΠΟΠΟΙΗΘΗΚΕ ΜΕ ΤΟ
ΦΕΚ 289/4-11-2011

Αρμόδια : 4000 μ² , Πρόσχωτο : 45 μ , Βάθος : 50 μ

ΒΕΒΑΙΩΣΗ ΜΗΧΑΝΙΚΟΥ

Βεβαιώνεται ότι η εδαφική έκταση με στοιχεία ΑΒΓΔΑ,

- βρίσκεται στην εκτός σχεδίου περιοχή
- είναι μη όμοια και μη οικοδομήσιμη
- στην περιοχή δεν υπάρχει κτηματολόγιο
- δεν εμπιπτεται στις διατάξεις του Ν 1337/83 περί εισφοράς σε γη και χρήση

Αθήνα Σεπτέμβριος 2015

Ο Μηχανικός



ΕΡΓΟΔΟΤΗΣ

... ΖΑΤΩΝΑ ΕΙΡΗΝΗ

ΤΙΤΛΟΣ ΜΕΛΕΤΗΣ

Τοπογραφικό Διάγραμμα

ΠΕΡΙΟΧΗ ΜΕΛΕΤΗΣ

Ψυχικό
Δήμος Κιλκίς - Δ.Ε Κραννώνα
Νομός Δορίστης

Βασίλειος Γ. Χουλιάδης
Πολιτικός Μηχανικός

Μεσολάβη 6 τηλ. 6942407896 - Αθήνα


ΚΑΙΜΑΚΑ

1 : 500

Τοπογραφικό Διάγραμμα

ΑΡ. ΣΧΕΔΙΟΥ
Τ1

ΘΕΩΡΗΣΗ

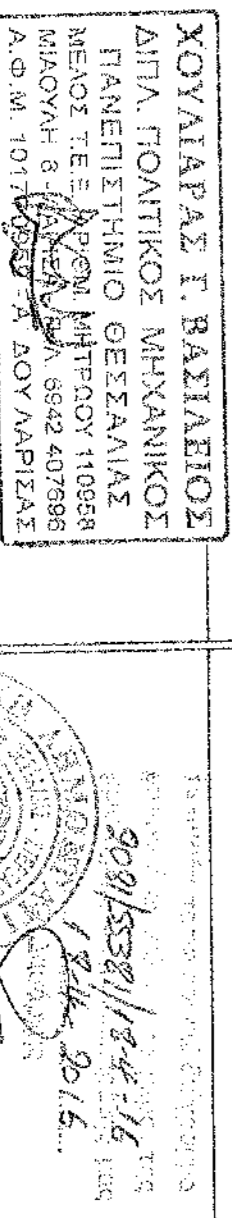

Αθήνα
Σεπτέμβριος 2015