

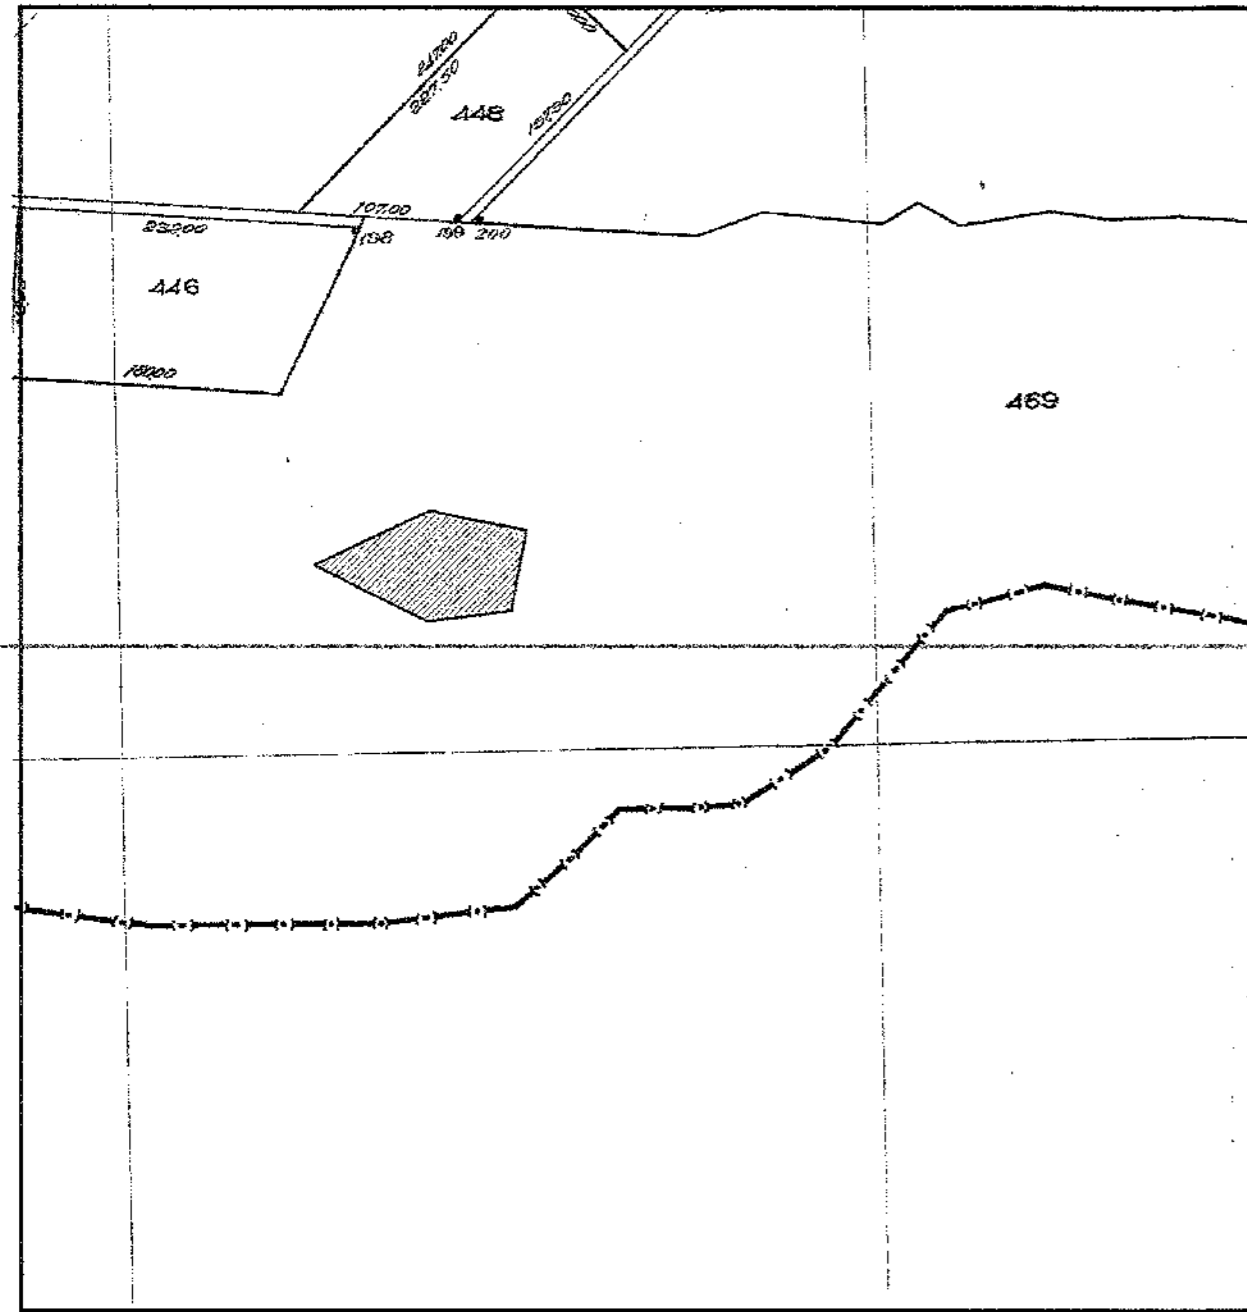


ΑΠΟΣΠΑΣΜΑ ΧΑΡΤΗ ΑΝΑΔΑΣΜΟΥ «ΝΑΡΘΑΚΙΟΥ»
ΚΛ. 1:5000

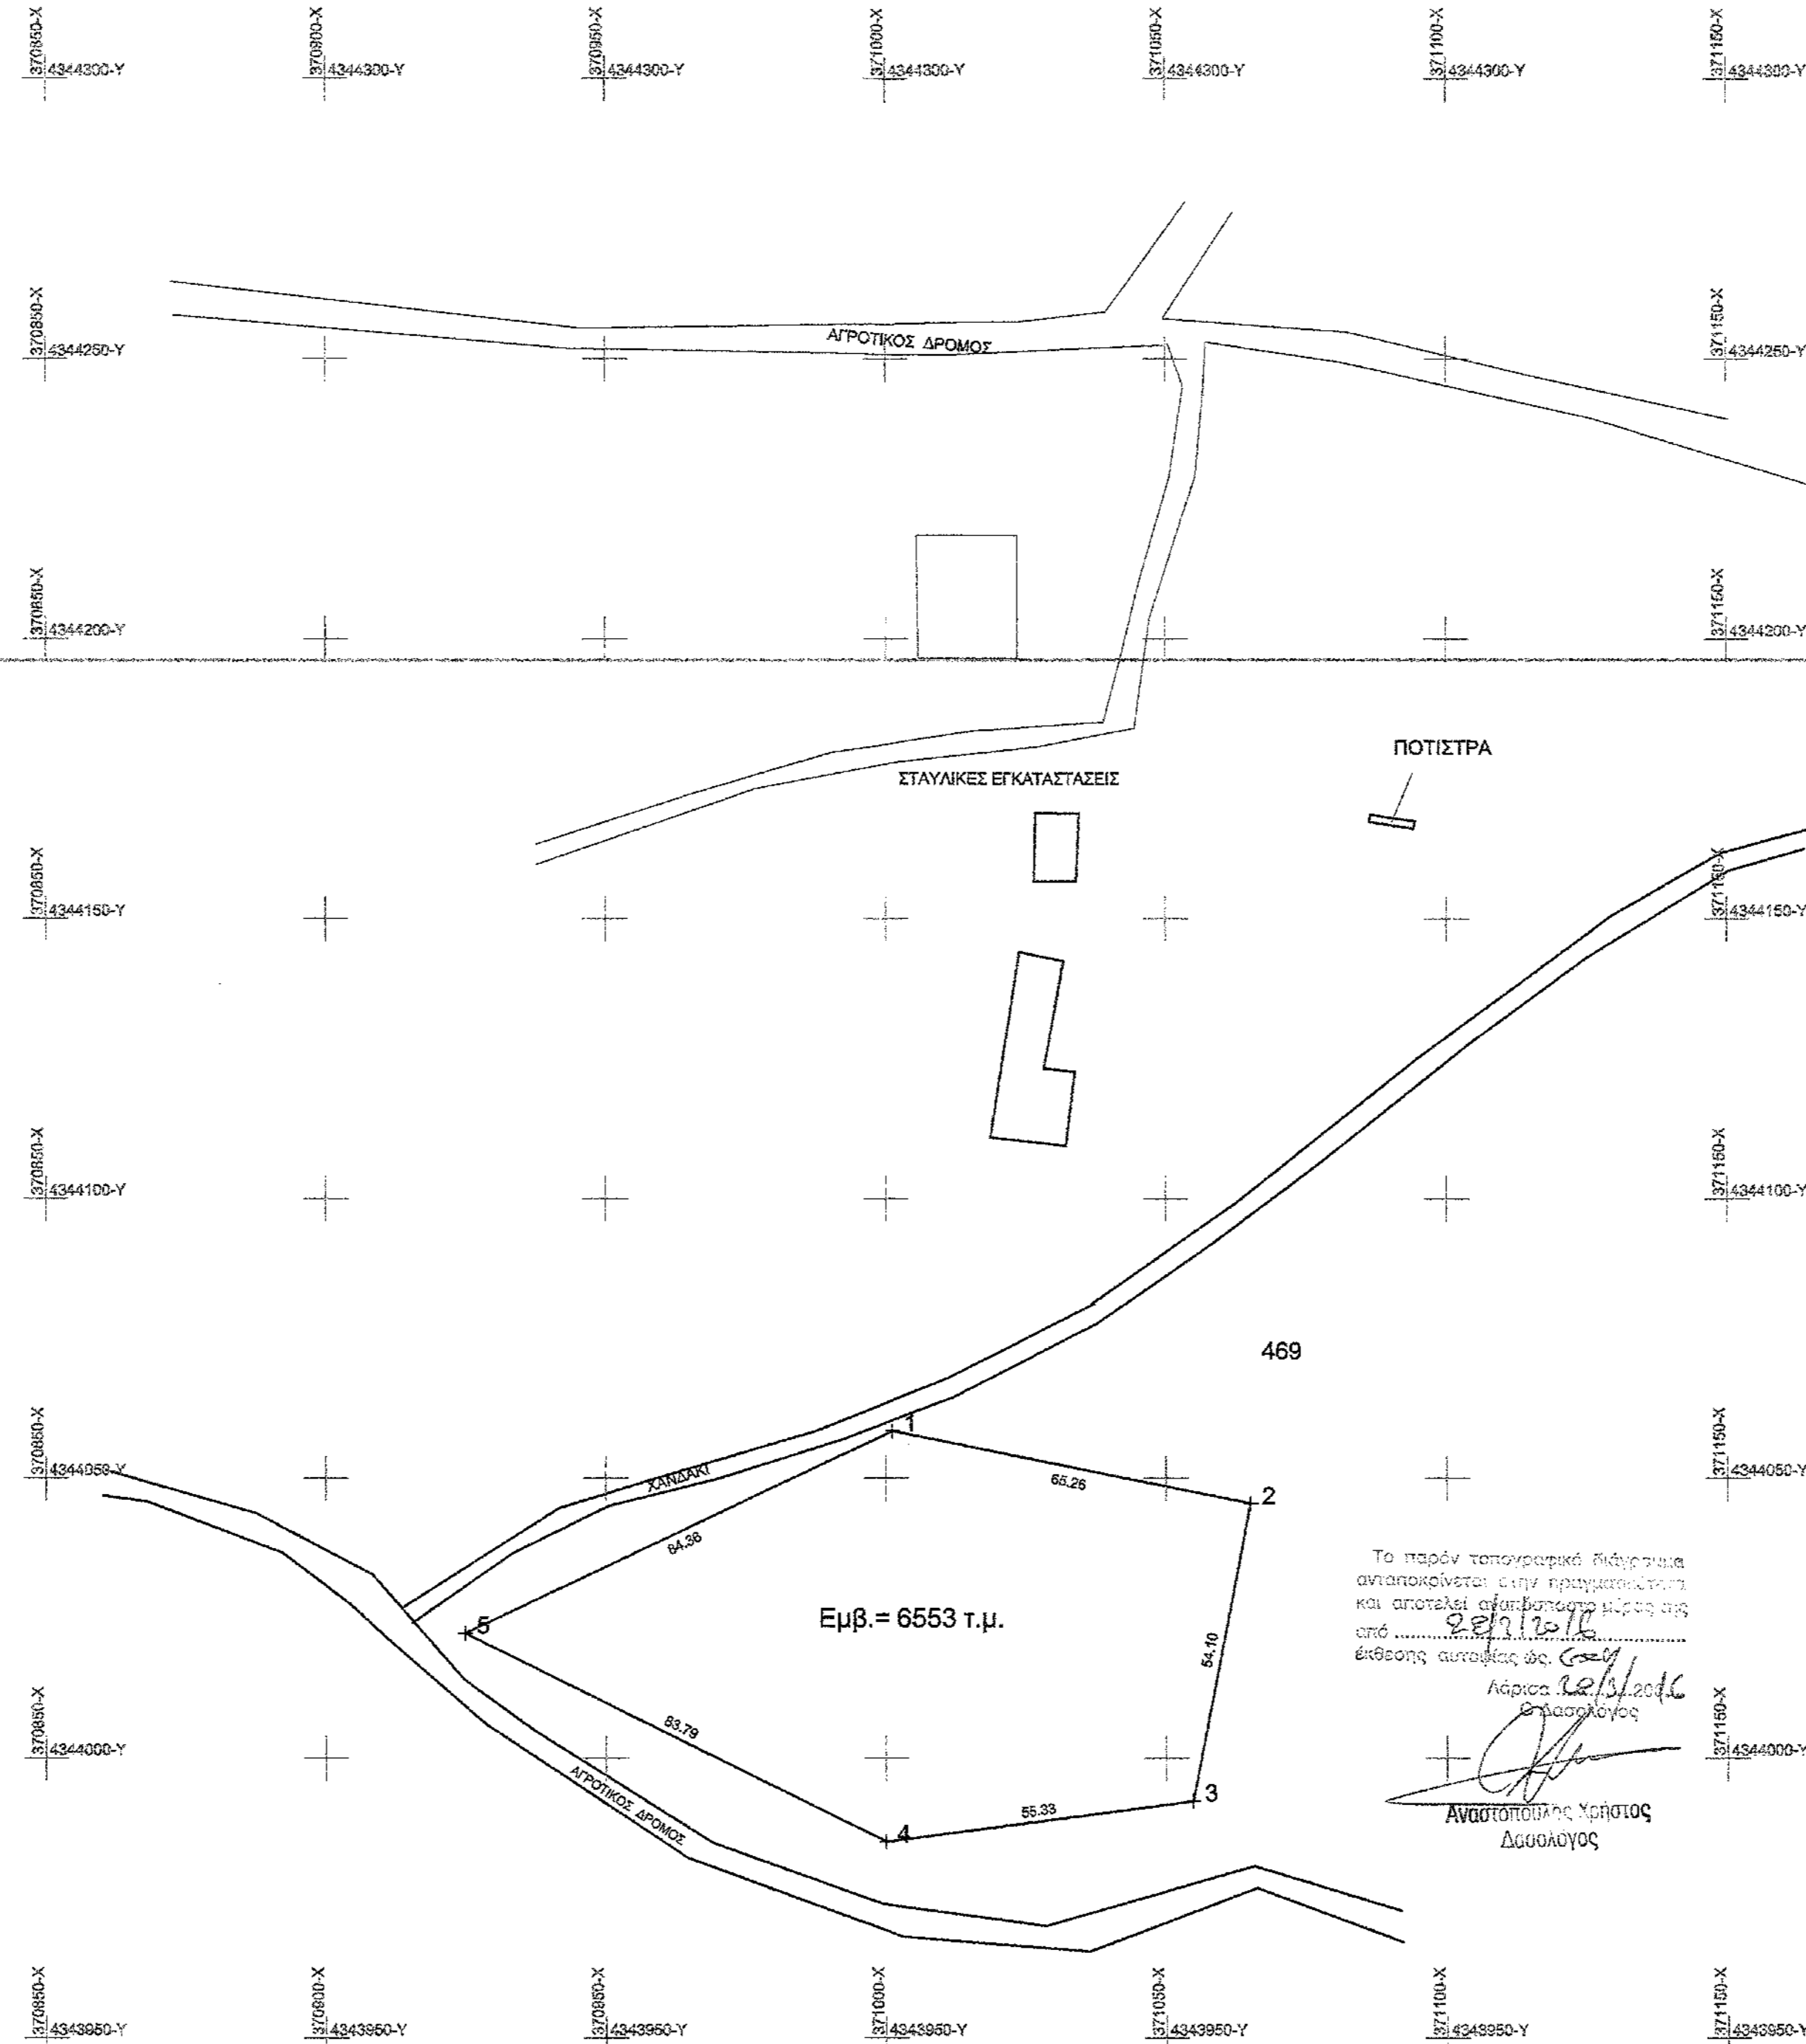

ΑΠΟΣΠΑΣΜΑ ΧΑΡΤΗ Γ.Υ.Σ. Φυλ. 5322-6
ΚΛ. 1:5000

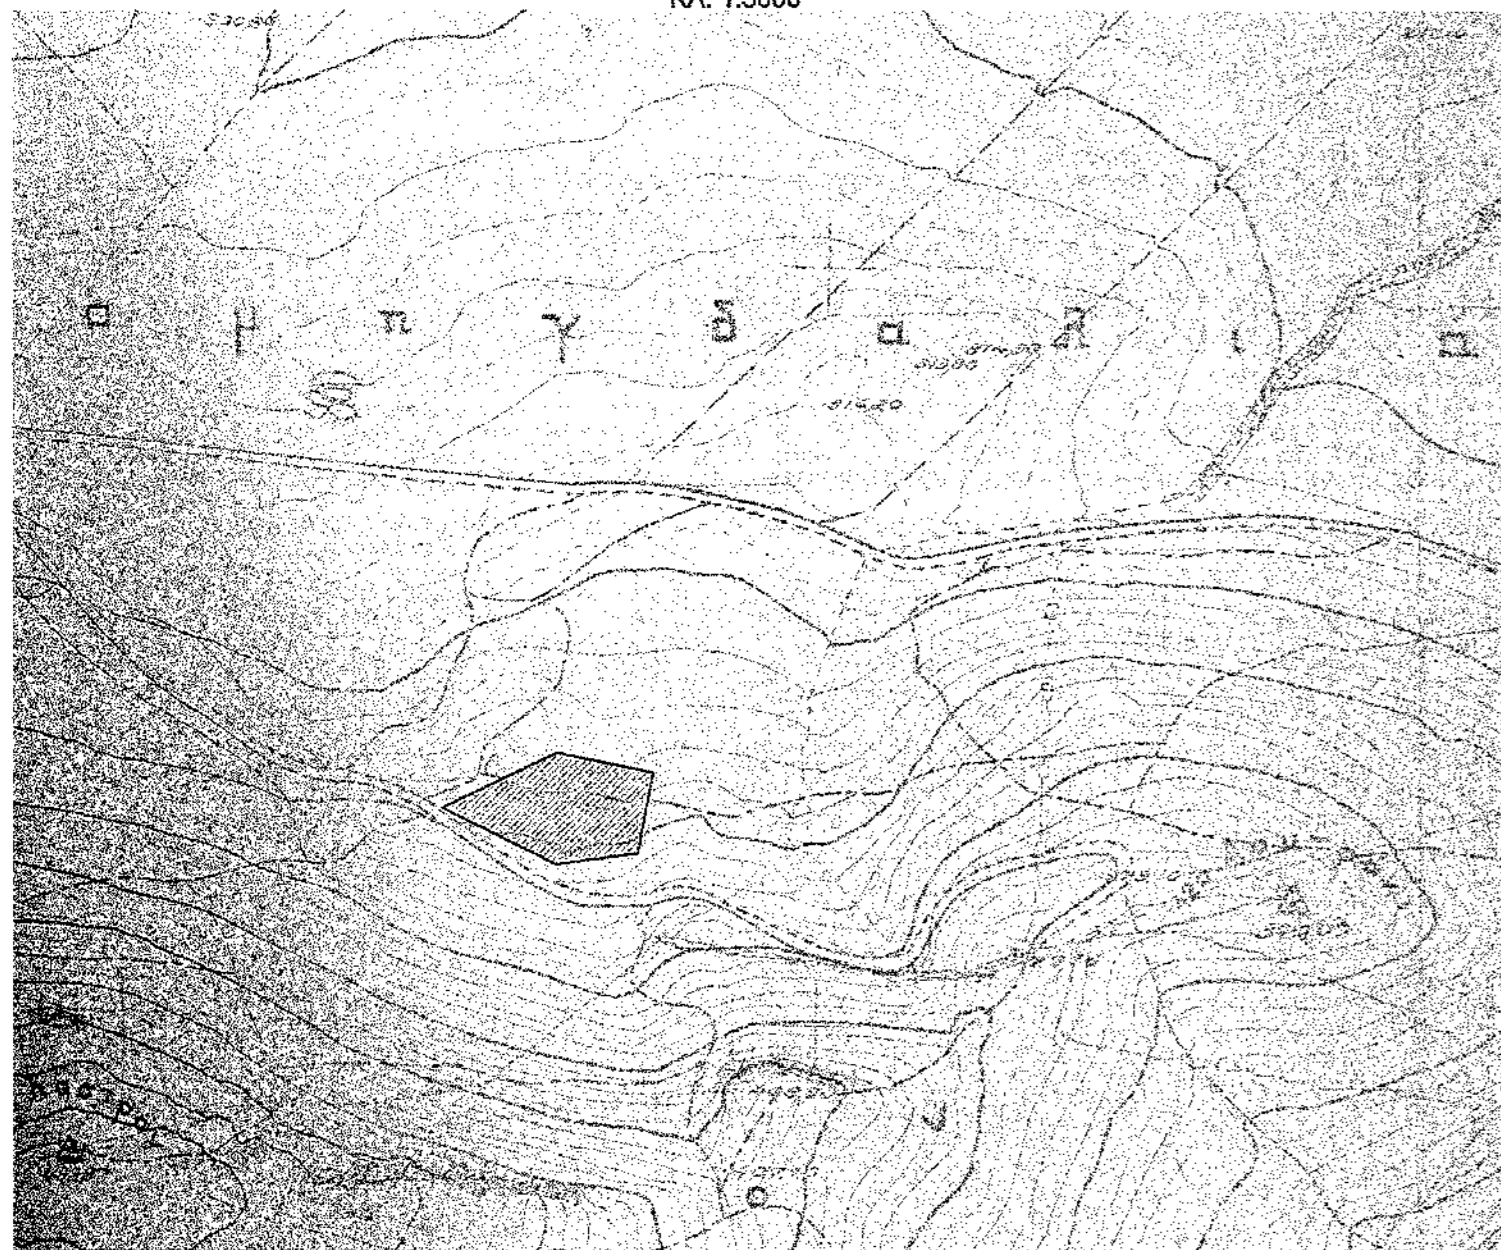

ΣΥΝΝΕΣ ΕΓΓΛΑ 87		
Όνομα	X	Y
2	371065.127	4344045.498
1	371001.173	4344059.506
5	370924.953	4344022.351
4	370999.983	4343985.055
3	371054.829	4343992.384
2	371065.127	4344045.498

Εμβαδό: 6552.996m² Περίμετρος: 342.85m

Εμβ. = 6553 τ.μ.

Το παρόν τοπογραφικό διάγραμμα ανταποκρίνεται στην πραγματικότητα και αποτελεί συμπλήρωμα μέρος της έθεσης αυτής ως...
Λάρισα 22/5/2016
Αναστασίου Χρητός
Δασολόγος

τεχνικό γραφείο ΕΥΝΟΓΑΛΑ ΙΩΑΝΝΑ Λαμίας 8, Φάρσαλα τηλ. 2419024825	
εργοδότης	ΝΑΚΟΥ ΚΩΝ/ΝΤΙΑ
θέση έργου	«ΤΟΠΡΩΝΑ» > Δ.Δ. ΝΑΡΘΑΚΙΟΥ ΔΗΜΟΣ ΦΑΡΣΑΛΩΝ
έργο	ΕΚΤΑΣΗ ΠΡΟΣ ΠΑΡΑΧΩΡΗΣΗ ΓΙΑ ΚΤΗΝΟΤΡΟΦΙΚΗ ΧΡΗΣΗ
μελετητής	ΕΥΝΟΓΑΛΑ ΙΩΑΝΝΑ πολιτικός μηχανικός
ΘΕΜΑ ΣΧΕΔΙΟΥ	Αριθμός σχεδίου
ΤΟΠΟΓΡΑΦΙΚΟ	A
χρόνος μελέτης : ΑΥΓΟΥΣΤΟΣ 2015	κλίμακα 1:1000
σφραγίδα	
ΙΩΑΝΝΑ Δ.Ο. ΕΥΝΟΓΑΛΑ ΠΟΛΙΤΙΚΟΣ ΜΗΧΑΝΙΚΟΣ ΟΤΕΛΕΣΤΗΡΙΑΚΟΥ ΘΕΣ/ΚΗΝΗΣ Τ.Ε.Ε. ΑΡΧΙΤΕΚΤΟΝΙΚΗΣ ΚΑΤΗΓΟΡΙΑΣ 430/4 ΛΑΜΙΑΣ - ΦΑΡΣΑΛΑ - ΤΗΛ. 24325 Φ.Μ. 000783661 - ΔΟΥ ΦΑΡΣΑΛΩΝ	