



ΑΠΟΣΤΑΣΜΑ ΑΠΟ ΧΑΡΤΗ Γ.Υ.Σ., ΚΛ.: 1:50.000
Φ.Ε.Χ. ΣΤΑΒΟΥ

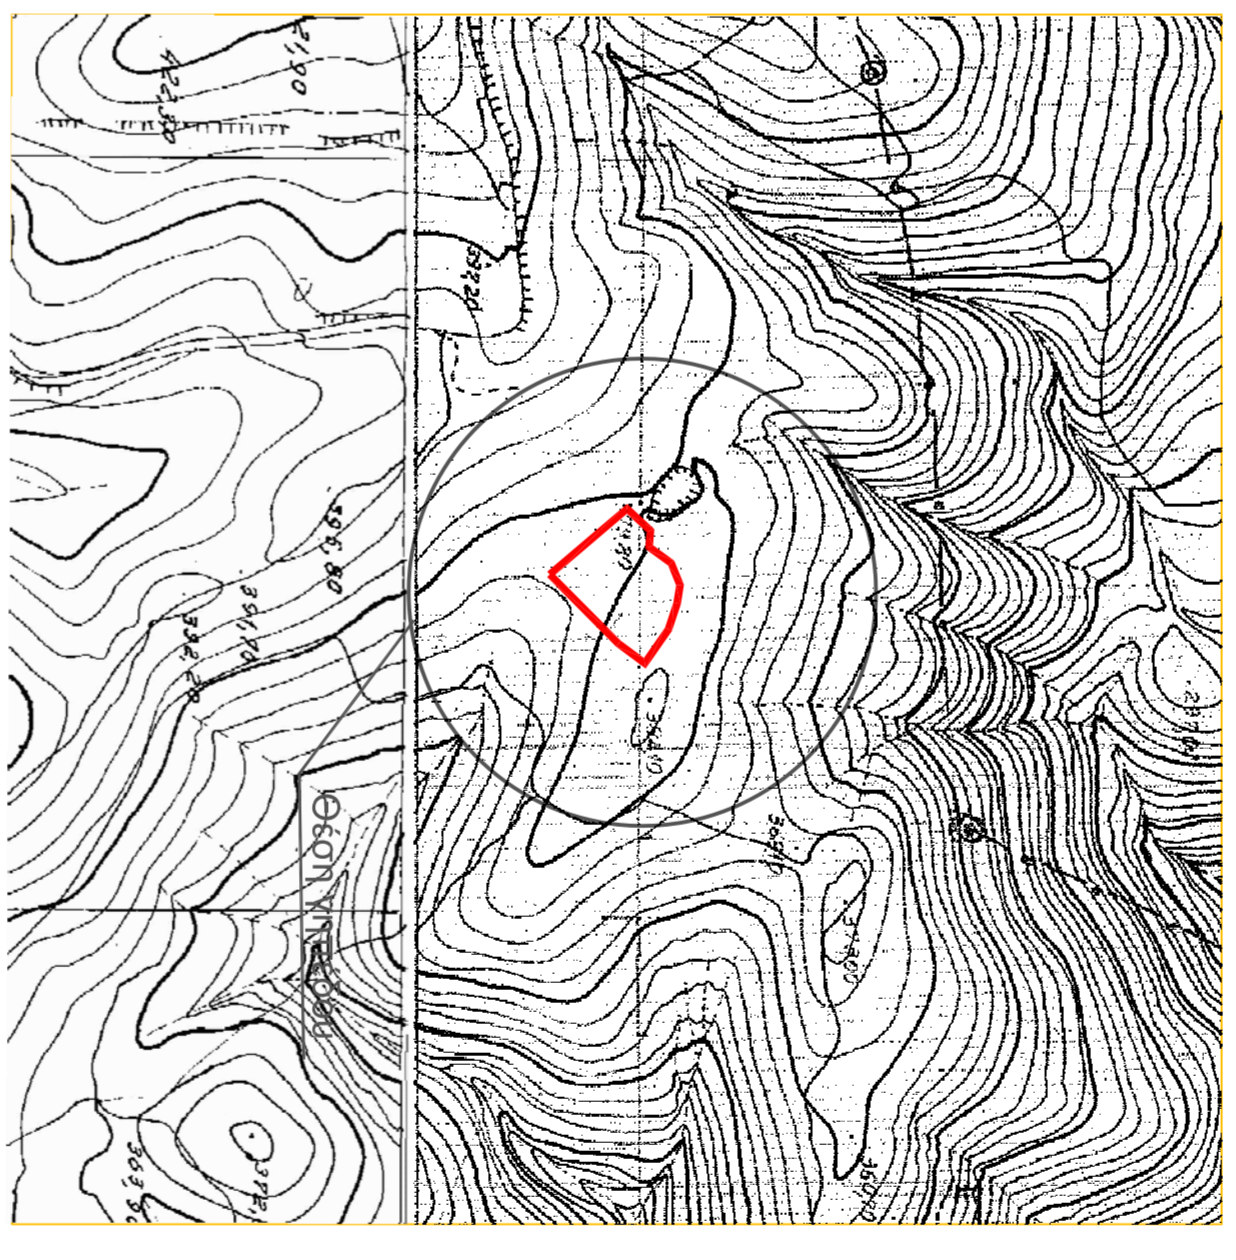

ΑΠΟΣΤΑΣΜΑ ΑΠΟ ΟΡΘΟΦΩΤΟΧΑΡΤΗ, ΚΛ.: 1:5.000

ΠΙΝΑΚΑΣ ΣΥΝΤΕΤΑΓΜΕΝΩΝ Ε1

Κορυφή	X	Y	Απόσταση
A	465093,42	4494375,99	A-B = 15,89
B	465103,67	4494398,03	B-1 = 5,36
1	465107,83	4494391,41	1-2 = 10,88
2	465118,68	4494390,56	2-3 = 18,00
3	465129,28	4494405,11	3-4 = 15,65
4	465143,79	4494410,96	4-5 = 12,18
5	465158,83	4494409,99	5-6 = 18,14
6	465173,06	4494403,58	6-7 = 27,44
7	465195,57	4494387,89	7-8 = 21,73
8	465192,59	4494370,27	8-9 = 64,47
9	465196,81	4494324,96	9-A = 66,88
A	465093,42	4494375,99	1Α = 66,88
Εμβαδόν:	4.722,01	Τετράγωνος:	276,73

 

ΕΡΓΟΔΟΤΗΣ: ΔΗΜΗΤΡΙΟΣ ΑΓΓ. ΤΟΥΠΛΙΚΙΣΤΗΣ

ΕΡΓΟ: ΑΙΟΤΥΠΩΣΗ ΑΓΡΟΤΕΜΑΧΙΟΥ

ΘΕΣΗ: "Σταβού" - Αρβανίτη Μαρίνα" Τ.Κ. ΣΤΑΒΟΥ, ΔΗΜΟΥ ΑΡΡΥΤΟΤΕΛΗ

ΜΕΛΕΤΗ:

ΘΕΜΑ ΣΧΕΔΙΟΥ: ΤΟΠΟΓΡΑΦΙΚΟ ΔΙΑΓΡΑΜΜΑ

ΚΥΜΑΚΑ 1:500

ΧΡΟΝΟΣ ΜΕΛΕΤΗΣ: ΟΚΤΩΒΡΙΟΣ 2015

ΑΚΤΥΛΙΟΣ Ε.Ε.
 8, Στάβου, 1115 ΣΤΑΒΟΥ, Στάβου, Αρβανίτη Μαρίνα, 27100 ΣΤΑΒΟΥ & ΤΟΥΠΛΙΚΙΣΤΗΣ
 Τηλ: 2710 824 444 & 2710 844 442
 www.aktylios.com | e-mail: info@aktylios.com

αριθμός σχεδίου: **Τ11**

υπογραφή - σφραγίδα