




ΕΜΒΛΑΔΟΜΕΤΡΙΣΗ ΓΥΡΙΑΣΟΥ
ΠΙΝΑΚΑΣ ΣΥΝΤΕΤΑΓΜΕΝΩΝ
ΣΕ ΣΥΣΤΗΜΑ Ε.Γ.Σ.Α.

ΣΗΜΕΙΟ	X	Y	ΜΗΤΡΩΙ
A	692789.18	4556310.00	11.00
B	692784.90	4556315.00	125.92
Γ	692730.93	4556429.81	11.00
A	692729.18	4556421.81	125.92
A	692789.18	4556310.00	

$E = 1/2 \sum (X_i + X_{i+1})(Y_i - Y_{i+1})$
 $E = 1385.00 \mu^2$

ΤΕΜ
ΜΕ ΑΡ.320

ΤΕΜ
ΜΕ ΑΡ.320

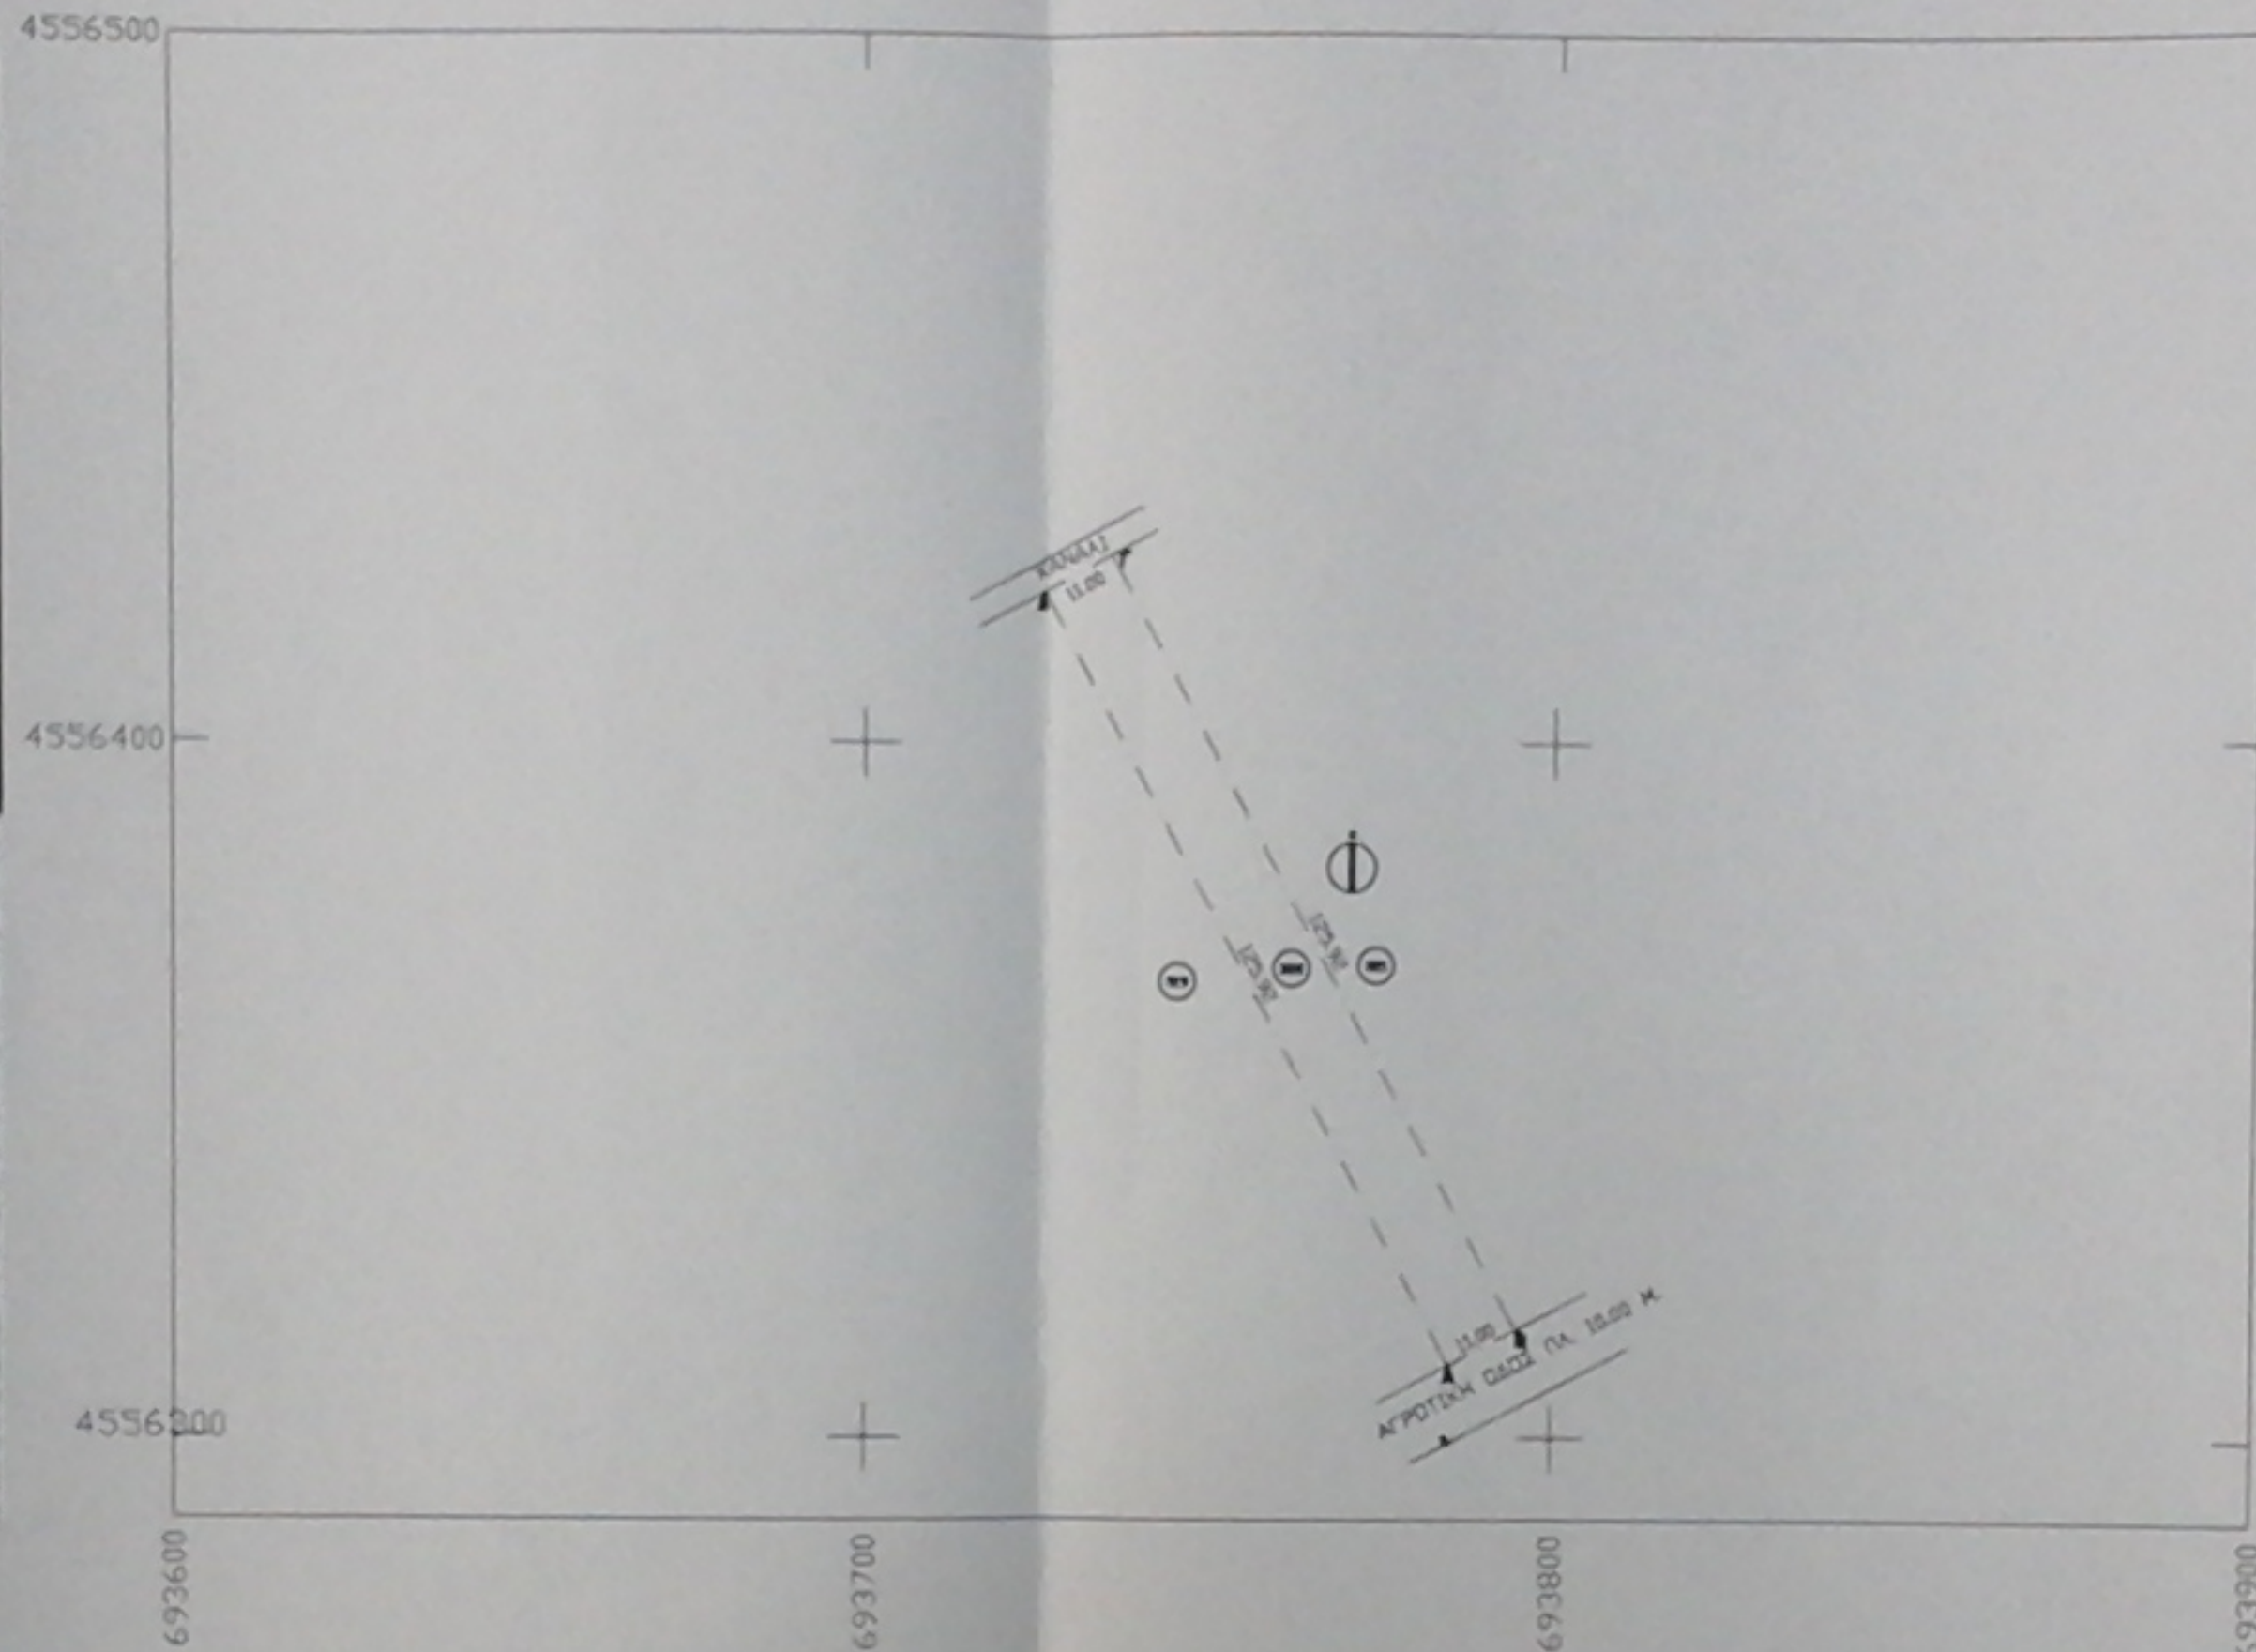

ΕΡΓΟΔΟΤΗΣ		ΑΓΓΕΛΑΚΗΣ ΓΕΩΡΓΙΟΣ του ΠΑΝΑΓΙΩΤΗ	
ΕΡΓΟ		ΠΡΑΞΗ ΧΑΡΑΚΤΗΡΙΣΜΟΥ ΑΓΡΟΤΕΜΑΧΙΟΥ (ΑΡ.ΤΕΜ.320)	
ΒΕΣΗ		ΤΟΠΙΚΗ ΚΟΙΝΟΤΗΤΑ ΚΟΡΝΟΦΩΛΙΑ (περιοχή ΑΝΑΔΑΙΣΜΟΣ 6ος ΔΡΟΜΟΣ) ΔΗΜΟΥ ΣΟΥΦΛΙΟΥ (ΕΚΤΟΣ ΣΧΕΔΙΟΥ)	
ΜΕΛΕΤΗΤΕΣ			
Θ.Ε.Μ.Α		ΑΡ. ΣΧΕΔΙΟΥ	
ΤΟΠΟΓΡΑΦΙΚΟ ΔΙΑΓΡΑΜΜΑ		T-1	
ΚΑΙΜΑΚΑ 1:1000			
ΧΡΟΝΟΣ ΜΕΛΕΤΗΣ		ΦΕΒΡΟΥΑΡΙΟΣ 2016	
ΥΠΟΓΡΑΦΗ		ΣΦΡΑΓΙΔΑ	
<p>Παραδίδει την παρούσα μελέτη με την οποία προβλέπεται ο χαρακτηρισμός του άρδευτικού έργου.</p> <p>ΓΕΩΡΓΙΟΣ Ο ΔΑΣΙΑΡΧΗΣ</p>		<p>ΘΕΟΔΩΡΟΥ ΝΙΚ. ΠΙΡΡΙΡΗΣ ΠΤΥΧΙΟΥΧΟΣ ΜΗΧΑΝΙΚΟΣ ΓΕΩΛΑΒΡΟΦΟΡΙΚΗΣ ΚΑΙ ΤΟΠΟΓΡΑΦΙΑΣ Τ.Ε. Α.Μ.Ρ.Ε.Τ.Ε.Μ. 62032 ΕΙΔΙΚΟΝ ΕΝ ΕΠΙΘΑΤΕΣ ΦΡΕΣΙΑΣΤΙΚΗΣ ΤΗΛ. 2244118288 ΚΙΝ. 6986821849 ΑΦΜ 137329376 ΔΟΥ ΚΑΛΑΜΑΡΙΑΣ</p>	

Δημήτρης Γ. Βασιλόκης
Μ.Βα.Δασολόγος - Περιβαλλοντολόγος
Π.Ε. Γεωτεχνικών με Ε.Ρ.Α.Ε.
1385,53 μ²