

ΑΠΟΣΠΑΣΜΑ ΟΡΘΟΦΩΤΟΧΑΡΤΗ - ΚΑΙΜΑΚΑΣ 1 : 5000



| ΣΥΝΤΕΤΑΓΜΕΝΕΣ ΚΟΡΥΦΩΝ ΑΚΙΝΗΤΟΥ ΣΕ ΕΠΣΑ '87 |           | Ε= 4126,35 μ² |       |
|--|-----------|---------------|-------|
| Κορυφές                                    | X         | Y             | Παύση |
| A  | 405513,86 | 4291569,39    | 30,40 |
| B  | 405542,59 | 4291559,45    | 43,93 |
| F  | 405584,13 | 4291545,14    | 3,93  |
| Δ  | 405583,59 | 4291541,25    | 8,79  |
| E  | 405582,62 | 4291532,51    | 30,63 |
| Z  | 405579,63 | 4291502,03    | 2,11  |
| H  | 405579,47 | 4291499,93    | 49,99 |
| Θ  | 405529,93 | 4291506,65    | 12,61 |
| Κ  | 405518,45 | 4291511,87    | 11,31 |
| Λ  | 405508,37 | 4291517,00    | 12,08 |
| Μ  | 405499,62 | 4291525,32    | 4,23  |
| N  | 405495,92 | 4291527,35    | 1,91  |
| Ν  | 405494,10 | 4291527,94    | 45,92 |

| ΥΠΟΜΝΗΜΑ |                     |
|----------|---------------------|
| —        | ΜΑΛΑΦΟΤΟΧΟΣ         |
| ---      | ΣΥΜΑΤΟΠΛΗΜΜΑ        |
| - - -    | ΜΗ ΥΠΟΠΛΗΜΜΕΝΟ ΟΡΘΟ |
| +        | ΚΟΙΝΩΝΙΑ ΔΕΗ        |
| +        | ΚΟΙΝΩΝΙΑ ΟΤΕ        |

ΔΙΑΚΩΣΗ  
Ο κτηνιάς υπονομιματών Τονογράφων Μηχανικός Ιωάννης Στ. Μαχικάς με Α.Μ. 792/14, έρχεται υπόψη του ως συντάκτης από τον κτηνιά ταπεινότητος της έκτασης, οφείλει να η έκτασή του να ελεγχθεί Α.Β.Γ.Α.Ε.Ζ.Η.Θ.Κ.Α.Μ.Α.Ν.Α. σύμφωνα με το άρθρο 4 του νόμου 4126/35 με την ταπεινότητητάς, με την παρ. 1 του άρθρου 1 του Ν. 2499/96 (α.φ. 5376/4) με την απόφαση του αρμοδίου οργάνου.

Ο ΔΗΜΙΟΣ  
**ΙΩΑΝΝΗΣ ΣΤ. ΜΑΧΙΚΑΣ**  
ΔΙΠΛ. ΑΓΡ. ΤΟΠΟΓΡΑΦΟΣ ΜΗΧΑΝΙΚΟΣ  
ΕΓΚΛΗΚΟΥ ΜΕΤΩΣΙΟΥ ΠΟΛΥΤΕΧΝΕΙΟΥ  
ΜΕΝΟΣ Τ.Ε.Ε. ΑΡΘ. ΜΗΤΡΩΟΥ 792/14  
ΔΡΑΦΩΝΕΙΑ ΑΝΤΙΣΤΡΟΦΩΣ ΜΑΡΚΟΠΟΥΛΟΥ  
ΤΗΛ: 6944147813 - email: jomachkas@semail.gr  
Φ.Μ. : 0393931427 - ΔΟΥ: ΚΟΡΝΙΤΙΟΥ

**ΣΗΜΕΙΩΣΗ**  
Οι συντεταγμένες που αναφέρονται στο Τονογράφημα λαμβάνονται είναι από Ελληνικό Τελεσίμετρο Σύστημα Ακρίβειας 1987 (ΕΠΣΑ '87).  
Η έκταση του ΕΠΣΑ '87 προσαρτημένη με τα αποτελέσματα του διεξήχθησαν την 19/09/2007 και στο Ν. 4126/35 με την παρ. 1 του άρθρου 1 του Ν. 2499/96 (α.φ. 5376/4) με την απόφαση του αρμοδίου οργάνου.  
- Για τις μετρήσεις ταχυμετρικό χρησιμοποιήθηκε GNSS Station TOPCON GR-3 με Serial Number 1715005 με ακρίβεια μέτρησης H: +/- 10mm +1ppm, V: +/- 15mm +1ppm.  
Η απόσταση έγινε με τη μέθοδο της ταχυμετρικής αντανάκλασης και χρησιμοποιήθηκε γυδακτικός σταθμός BEICA TCR307, με Serial Number 087747.  
Οι μετρήσεις έγιναν με τη μέθοδο της ταχυμετρικής αντανάκλασης με τη χρήση του σταθμού BEICA TCR307 με Serial Number 087747.  
Ο τίτλος κτηνιάς του ακινήτου είναι η με αριθμό 2004/6/11-07-2006 καταχωρημένη έκταση ακινήτου της ομοιομορφίας Αναλόγου Χαρτοκάτω Βόγια Σερραίων.  
Ο ΚΑΕΚ του ακινήτου είναι 460076001051.

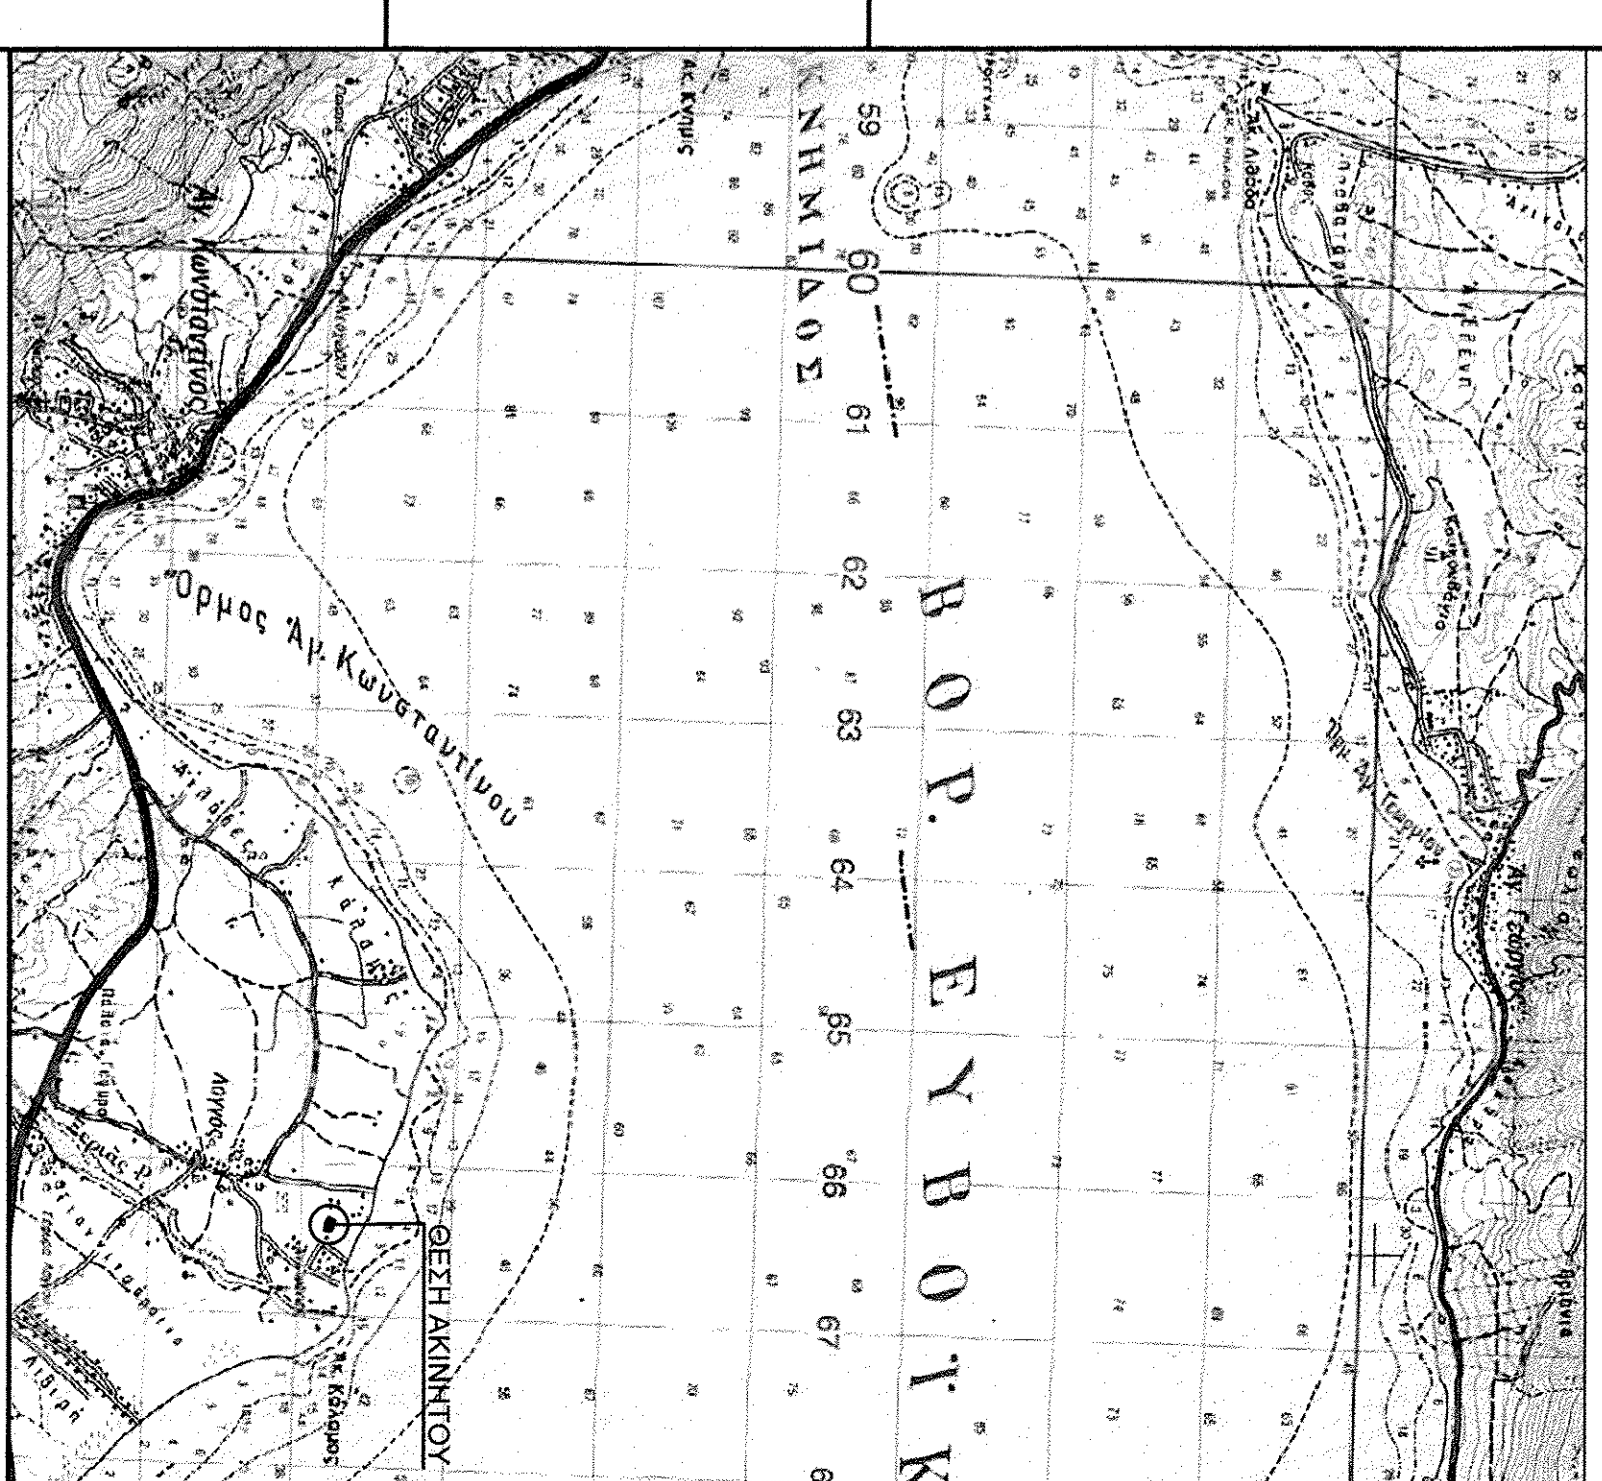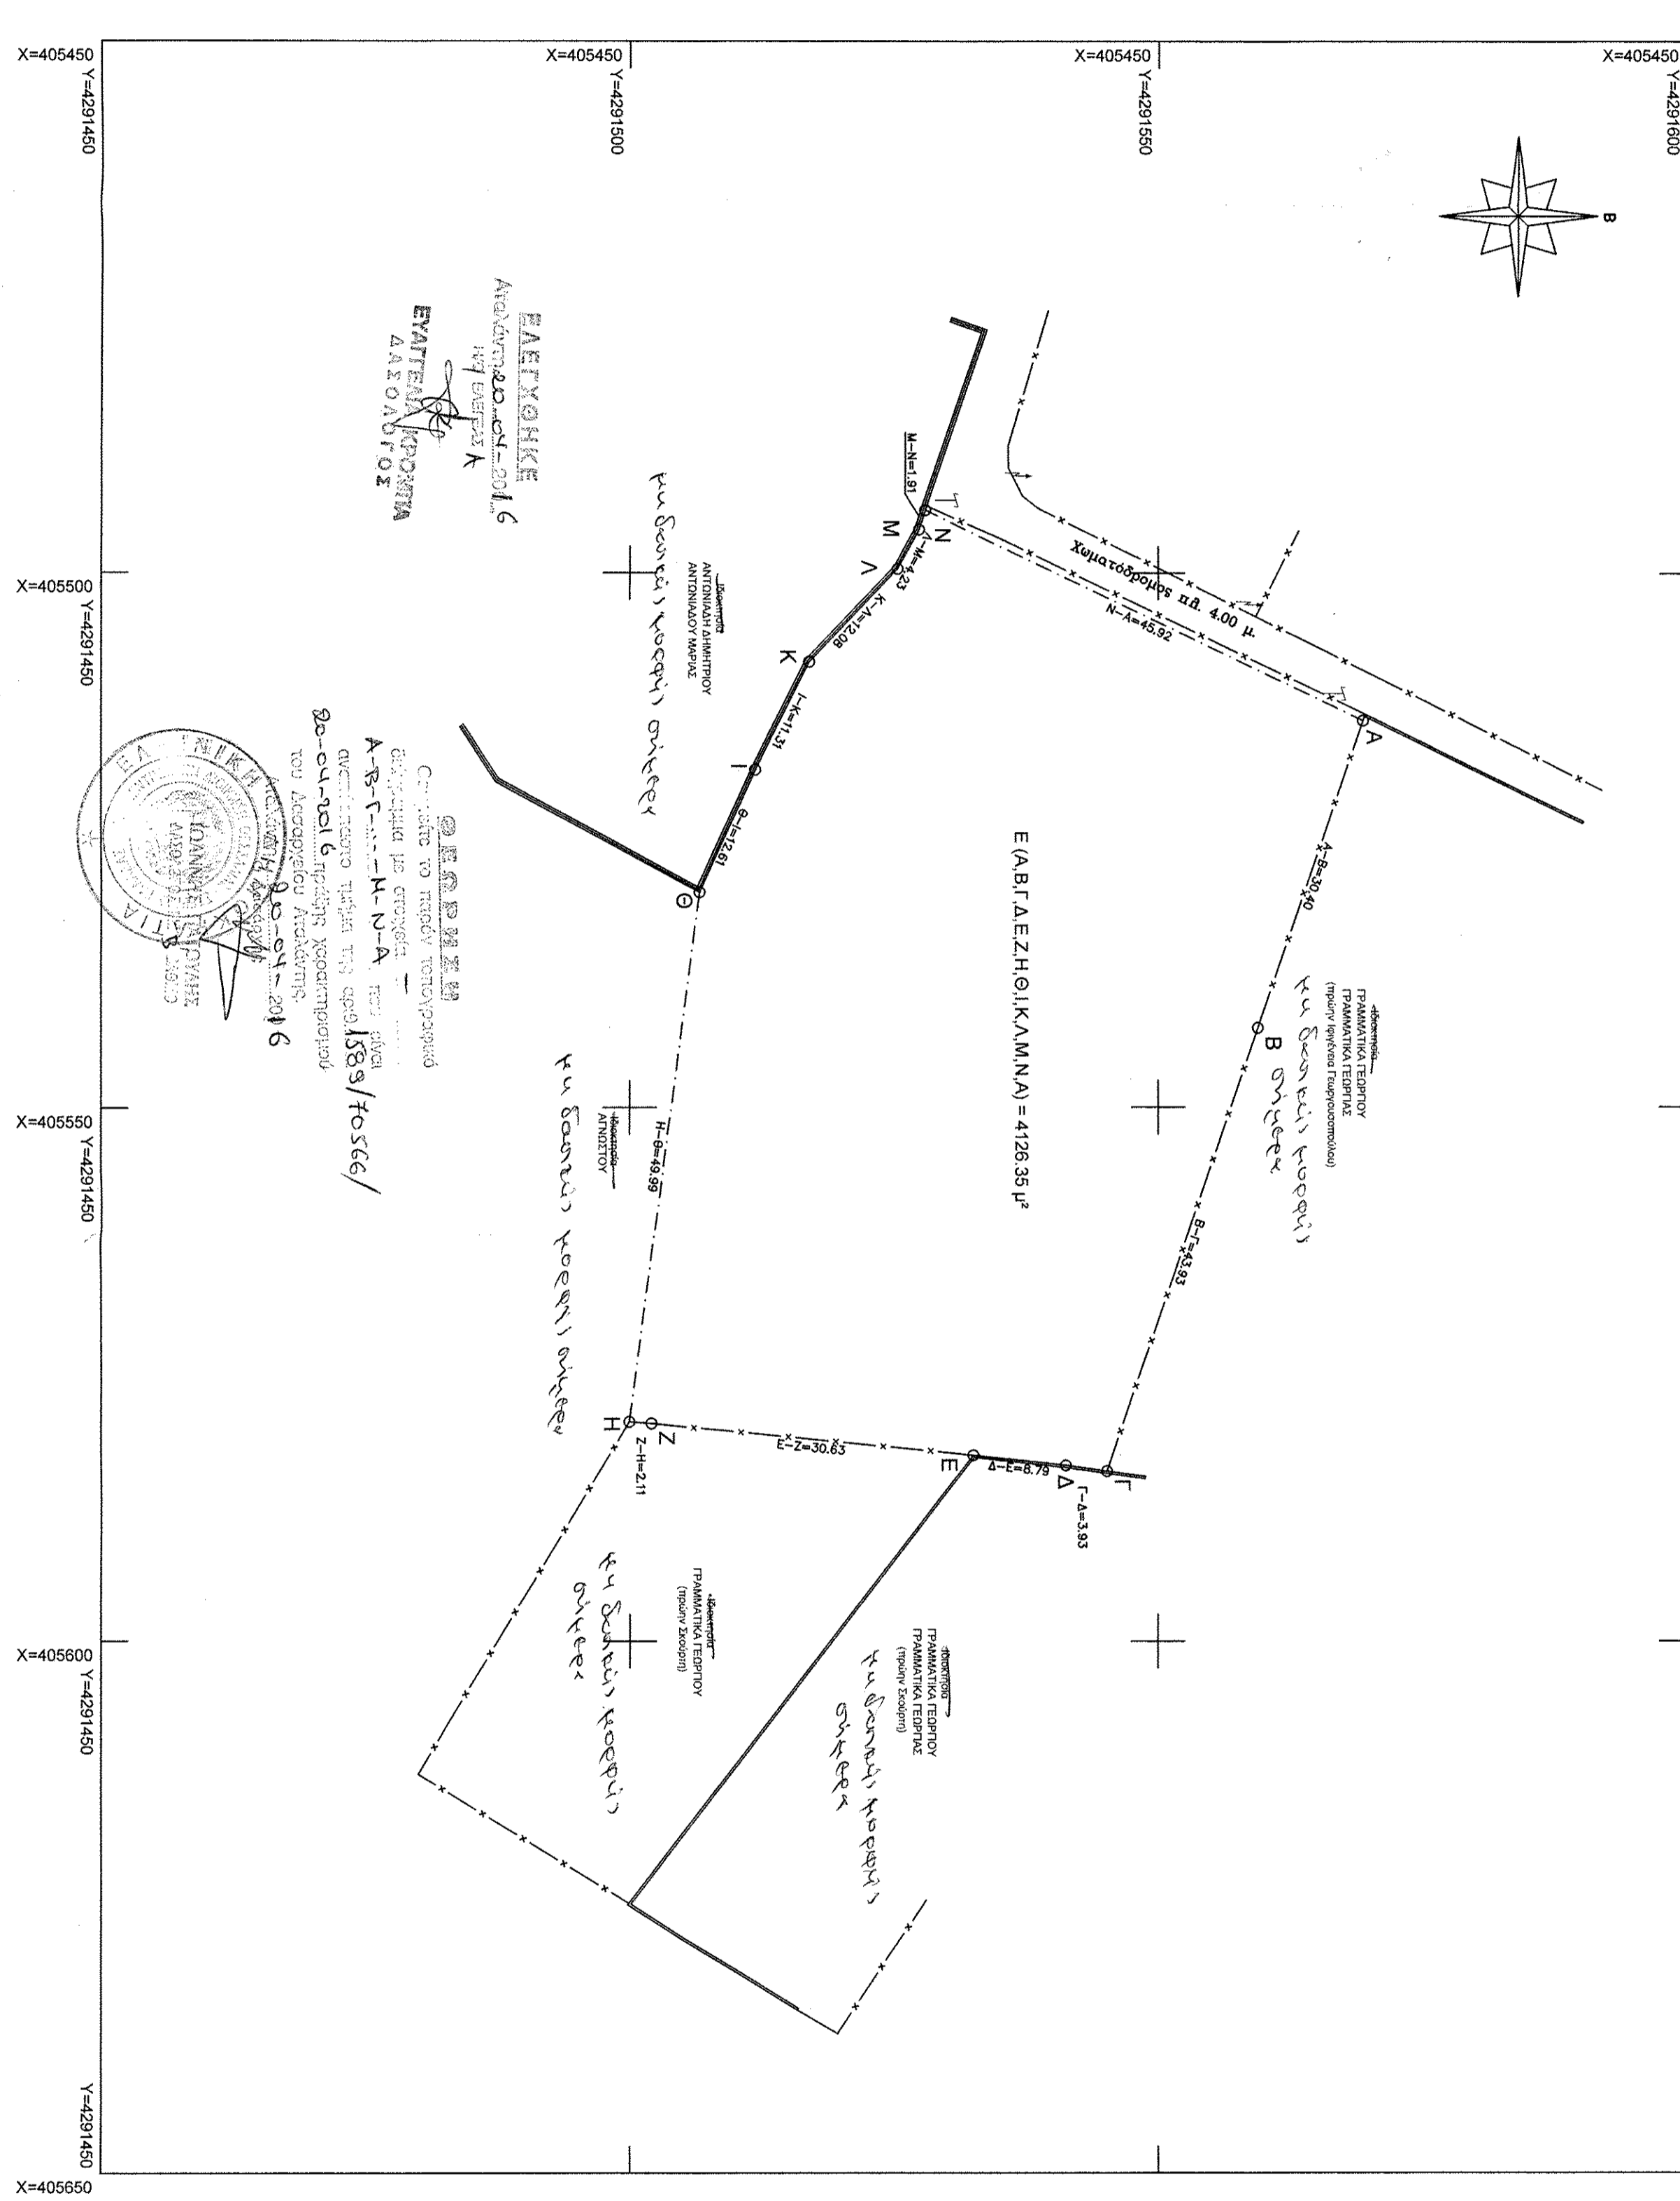

|   |  |   |  |
|---|--|---|--|
| <p>εργασίας - ιδιοκτήτης:</p> <p><b>ΤΡΑΠΕΖΑ EUROBANK - ERGASIAS A.E.</b></p>  |  | <p>εγκρίσεις:</p>   |  |
| <p>έργο:</p> <p><b>ΑΠΟΤΥΠΩΣΗ ΑΚΙΝΗΤΟΥ ΣΤΟ ΚΡΑΤΙΚΟ ΣΥΣΤΗΜΑ ΣΥΝΤΕΤΑΓΜΕΝΩΝ ΕΠΣΑ '87 ΓΙΑ ΚΑΤΑΘΕΣΗ ΦΑΚΕΛΟΥ ΣΤΟ ΔΑΣΑΡΧΕΙΟ ΑΤΑΛΑΝΤΗΣ</b></p>   |  | <p>ελέγχος:</p>   |  |
| <p>όροι: "ΡΟΜΕΝΟ ΠΕΥΚΟΣ" της κτηνιάς ταπεινότητος Ιωάννου ΤΗΣ ΔΗΜΟΤΙΚΗΣ ΚΟΙΝΟΤΗΤΑΣ ΑΓΙΟΥ ΚΩΝΣΤΑΝΤΙΝΟΥ ΤΗΣ ΔΗΜΟΤΙΚΗΣ ΕΝΟΤΗΤΑΣ ΑΓΙΟΥ ΚΩΝΣΤΑΝΤΙΝΟΥ ΤΟΥ ΔΗΜΟΥ ΜΕΛΟΥ - ΑΓΙΟΥ ΚΩΝΣΤΑΝΤΙΝΟΥ ΤΗΣ ΠΕΡΙΦΕΡΕΙΑΚΗΣ ΕΝΟΤΗΤΑΣ ΦΘΙΩΤΙΔΑΣ ΤΗΣ ΠΕΡΙΦΕΡΕΙΑΣ ΣΤΕΡΕΑΣ ΕΛΛΑΔΑΣ</p> |  | <p>εξυπηρέτηση:</p>   |  |
| <p>Μελέτης υπεύθυνος:</p> <p><b>ΙΩΑΝΝΗΣ ΣΤ. ΜΑΧΙΚΑΣ</b><br/>ΔΙΠΛ. ΑΓΡ. ΤΟΠΟΓΡΑΦΟΣ ΜΗΧΑΝΙΚΟΣ Ε.Μ.Π.<br/>ΑΡ. ΜΗΤΡΩΟΥ ΤΕΕ: 792/14</p>  |  | <p>αξιολογός οφείλου:</p>   |  |
| <p>τίτλος οφείλου:</p> <p><b>ΤΟΠΟΓΡΑΦΙΚΟ ΔΙΑΓΡΑΜΜΑ</b></p>  |  | <p>αριθμός οφείλου:</p> <p><b>Δ-1</b></p>   |  |
| <p>κλίμακα:</p> <p><b>1 : 500</b></p>   |  | <p>ημερομηνία:</p> <p><b>05 ΑΥΓΟΥΣΤΟΥ 2015</b></p>  |  |
| <p>υπογραφή:</p> <p></p>  |  | <p>ομοιομορφία:</p> <p><b>ΙΩΑΝΝΗΣ ΣΤ. ΜΑΧΙΚΑΣ</b><br/>ΔΙΠΛ. ΑΓΡ. ΤΟΠΟΓΡΑΦΟΣ ΜΗΧΑΝΙΚΟΣ<br/>ΕΓΚΛΗΚΟΥ ΜΕΤΩΣΙΟΥ ΠΟΛΥΤΕΧΝΕΙΟΥ<br/>ΜΕΝΟΣ Τ.Ε.Ε. ΑΡΘ. ΜΗΤΡΩΟΥ 792/14<br/>ΔΡΑΦΩΝΕΙΑ ΑΝΤΙΣΤΡΟΦΩΣ ΜΑΡΚΟΠΟΥΛΟΥ<br/>ΤΗΛ: 6944147813 - email: jomachkas@semail.gr<br/>Φ.Μ. : 0393931427 - ΔΟΥ: ΚΟΡΝΙΤΙΟΥ</p> |  |