

Τμήμα 4
Εμβαδο 20.512,65 εκμ

Τμήμα 5
Εμβαδο 31.634,83

ΕΠΕ
31-05-1985 ΦΕΚ 270 Δ'
V 4000 μ²
O 45 μ
O 50 μ
O + (E οικ. - 4000) * 0,02
O + (E οικ. - 4000) * 0,02
K 0,20
K 10%
I 7,50 μ
I 15,00 μ

Α1 ΣΥΝΤΕΤΑΓΜΕΝΕΣ ΚΟΡΥΦΩΝ ΕΓΣΑ


	X	Y
A	683494,04	3880432,74
B	683074,77	3880547,81
Γ	682861,99	3880608,89
Δ	682654,09	3880509,15
E	682482,35	3880670,50
Z	682501,45	3880685,43
H	682591,81	3880685,43
Θ	682622,49	3880684,16
I	682671,90	3880680,90
K	682732,74	3880660,23
Λ	682779,97	3880655,88
M	682843,82	3880661,92
N	682949,81	3880686,18
Ξ	683035,97	3880635,36
O	683076,61	3880631,84
Π	683114,49	3880634,43
P	683193,62	3880612,88
Σ	683242,37	3880599,69
T	683282,05	3880593,45
Υ	683326,68	3880564,33
Φ	683385,69	3880557,05
X	683449,32	3880553,58
Ψ	683498,77	3880555,06
Ω	683564,34	3880552,27

Εμβαδόν από συντεταγμένες = 300555,55 τ.μ.

80.174,77 εκμ.

ΑΡΧΕΙΟ



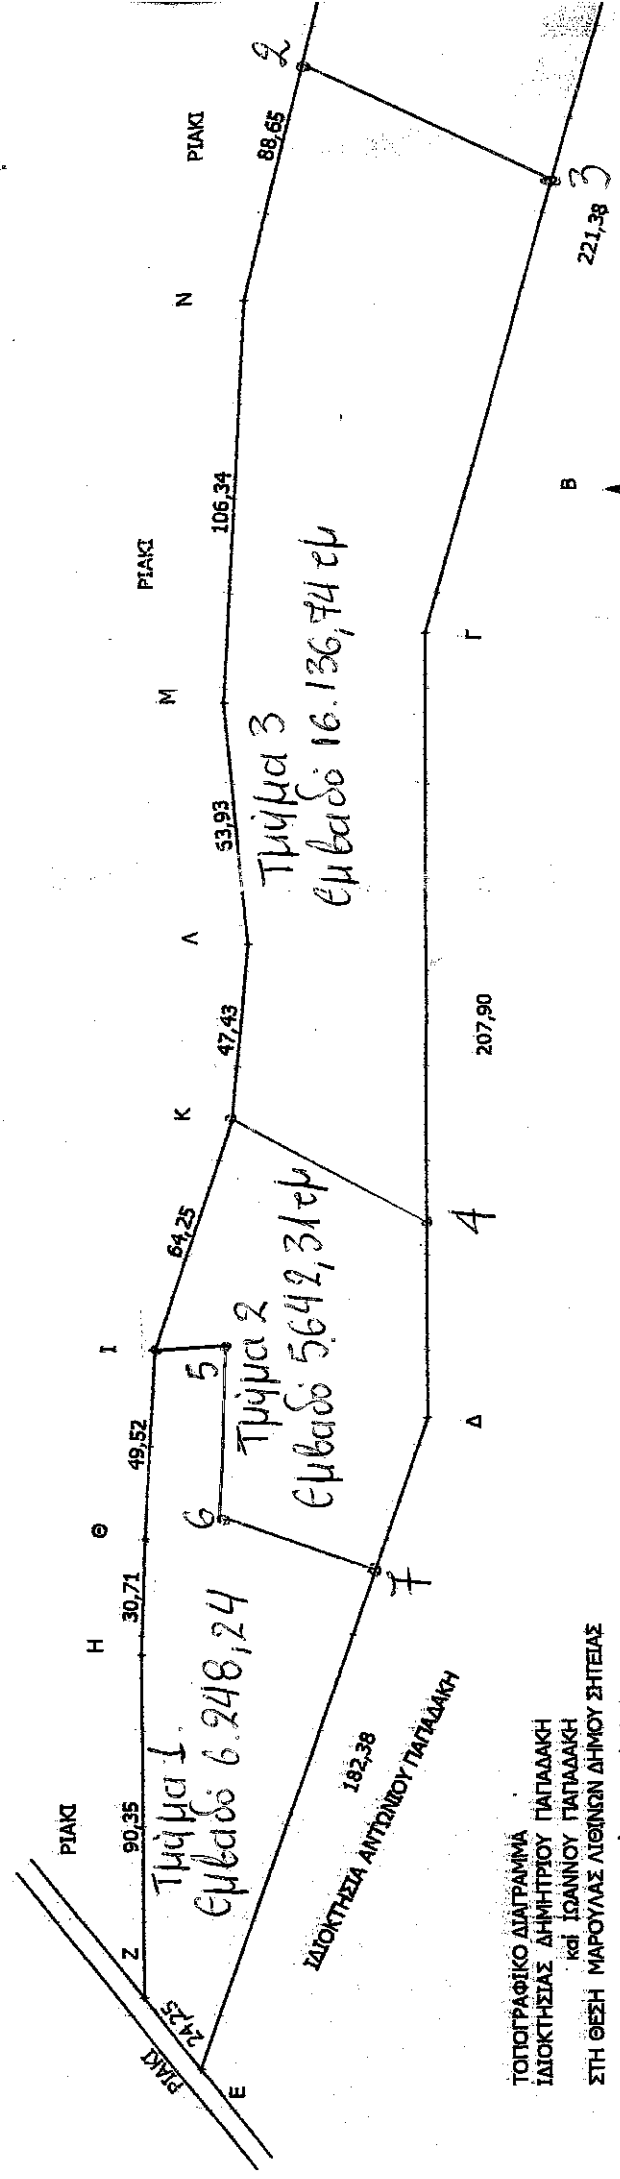

ΤΟΠΟΓΡΑΦΙΚΟ ΔΙΑΓΡΑΜΜΑ
 ΙΔΙΟΚΤΗΣΙΑΣ ΔΗΜΗΤΡΙΟΥ ΠΑΠΑΔΑΚΗ
 και ΙΩΑΝΝΟΥ ΠΑΠΑΔΑΚΗ
 ΣΤΗ ΘΕΣΗ ΜΑΡΟΥΛΑΣ ΛΙΒΑΔΙΩΝ ΔΗΜΟΥ ΣΗΤΕΙΑΣ
 ΑΝΩΤΕΡΟΝ ΕΓΧΕΙΡΙΑΣ
 ΕΠΙΣΤΡΑΤΗΓΙΚΗΣ

ΚΑΤΑΣΤΑΣΗ 1 : 2000

Σητάς Απρίλιος 2007

[Handwritten signature]

ΓΕΩΡΓΙΟΣ ΓΕΩΡΓΑΝΤΑΚΗΣ
 ΤΟΠΟΓΡΑΦΟΣ ΣΙΒΙΤΑΝΙΔΕΙΟΥ
 ΔΗΜΟΣΙΟΥ ΙΑΡΥΜΑΤΟΣ
 ΑΣΠΡΑΔΑΚΗ 21 - 723 00 ΣΗΤΕΙΑ
 ΤΗΛ : (0843) 23 124

ΔΗΛΩΣΗ Ν. 651/77

Τα όρια της ιδιοκτησίας με τα στοιχεία (Α-ΒΓ...Χ-ψ-Ω-Α) και τους όμορους ιδιοκτήτες υπέδειξαν οι ιδιοκτήτες με αποκλειστικά δική του ελεύθερη επί του εδάφους κατά την αποτύπωση και υλοποιήθηκαν ορθά. Το παρόν οικοπέδο είναι αυτοτελές εκτός σχεδίου πόλεως εκτός οικισμού, εκτός ζώνης οικισμού, είναι άρτιο και οικοδομήσιμο κατά κανόνα και δεν αποτελεί τμήμα μεγαλύτερης έκτασης. Η εδέρτηση από το ΕΓΣΑ 87 πραγματοποιήθηκε με σύστημα GPS. Οι διαστάσεις και τα εμβαδά υπολογίσθηκαν αναλυτικά από τις συντεταγμένες των κορυφών. Στο συγκεκριμένο ακίνητο δεν υπάρχουν κτίσματα. Κατά δήλωση του ιδιοκτήτη η παρούσα ιδιοκτησία δεν προέρχεται από κατάσχεση ή τεμαχισμό μεγαλύτερης έκτασης. Από την ιδιοκτησία δεν διερχεται ρέμα, ούτε γραμμή υψηλής τάσης της ΔΕΗ.

ο δηλών

[Handwritten signature]

ΓΕΩΡΓΙΟΣ ΓΕΩΡΓΑΝΤΑΚΗΣ
 ΤΟΠΟΓΡΑΦΟΣ ΣΙΒΙΤΑΝΙΔΕΙΟΥ
 ΔΗΜΟΣΙΟΥ ΙΑΡΥΜΑΤΟΣ
 ΑΣΠΡΑΔΑΚΗ 21 - 723 00 ΣΗΤΕΙΑ
 ΤΗΛ : (0843) 23 124

ΟΡΟΙ ΔΟΜΗΣΗΣ

Π.Δ. ΤΗΣ 24 / 31-05-1985	4000
Ελάχ. Εμβαδόν	45 μ
Ελάχ. πρόσωπο	50 μ
Ελάχ. βάθος	Κάλυψη = 200 + (Ε οικ. - Δόμηση) = 200 + (Ε οικ. - Σύντ. Δόμησης) 10%
Σύντ. Κάλυψης	7,50 μ
Μεγ. Ύψος	15,00 μ

