

ψ=4081400



ΗΜΕΡΗΣΙΑΣ ΔΙΑΧΕΙΡΗΣΗΣ ΔΕΛΤΑ ΕΡΓΟΥ
24/03/2016
Ρόδος

ΤΟΠΟΓΡΑΦΙΚΟ ΔΙΑΓΡΑΜΜΑ ΚΜ 1769 ΓΑΙΩΝ ΠΥΛΙΟΥ

ΚΛΙΜΑΚΑ 1:1000


ψ=4081300

ψ=4081200

X=781000

X=781100

X=781200

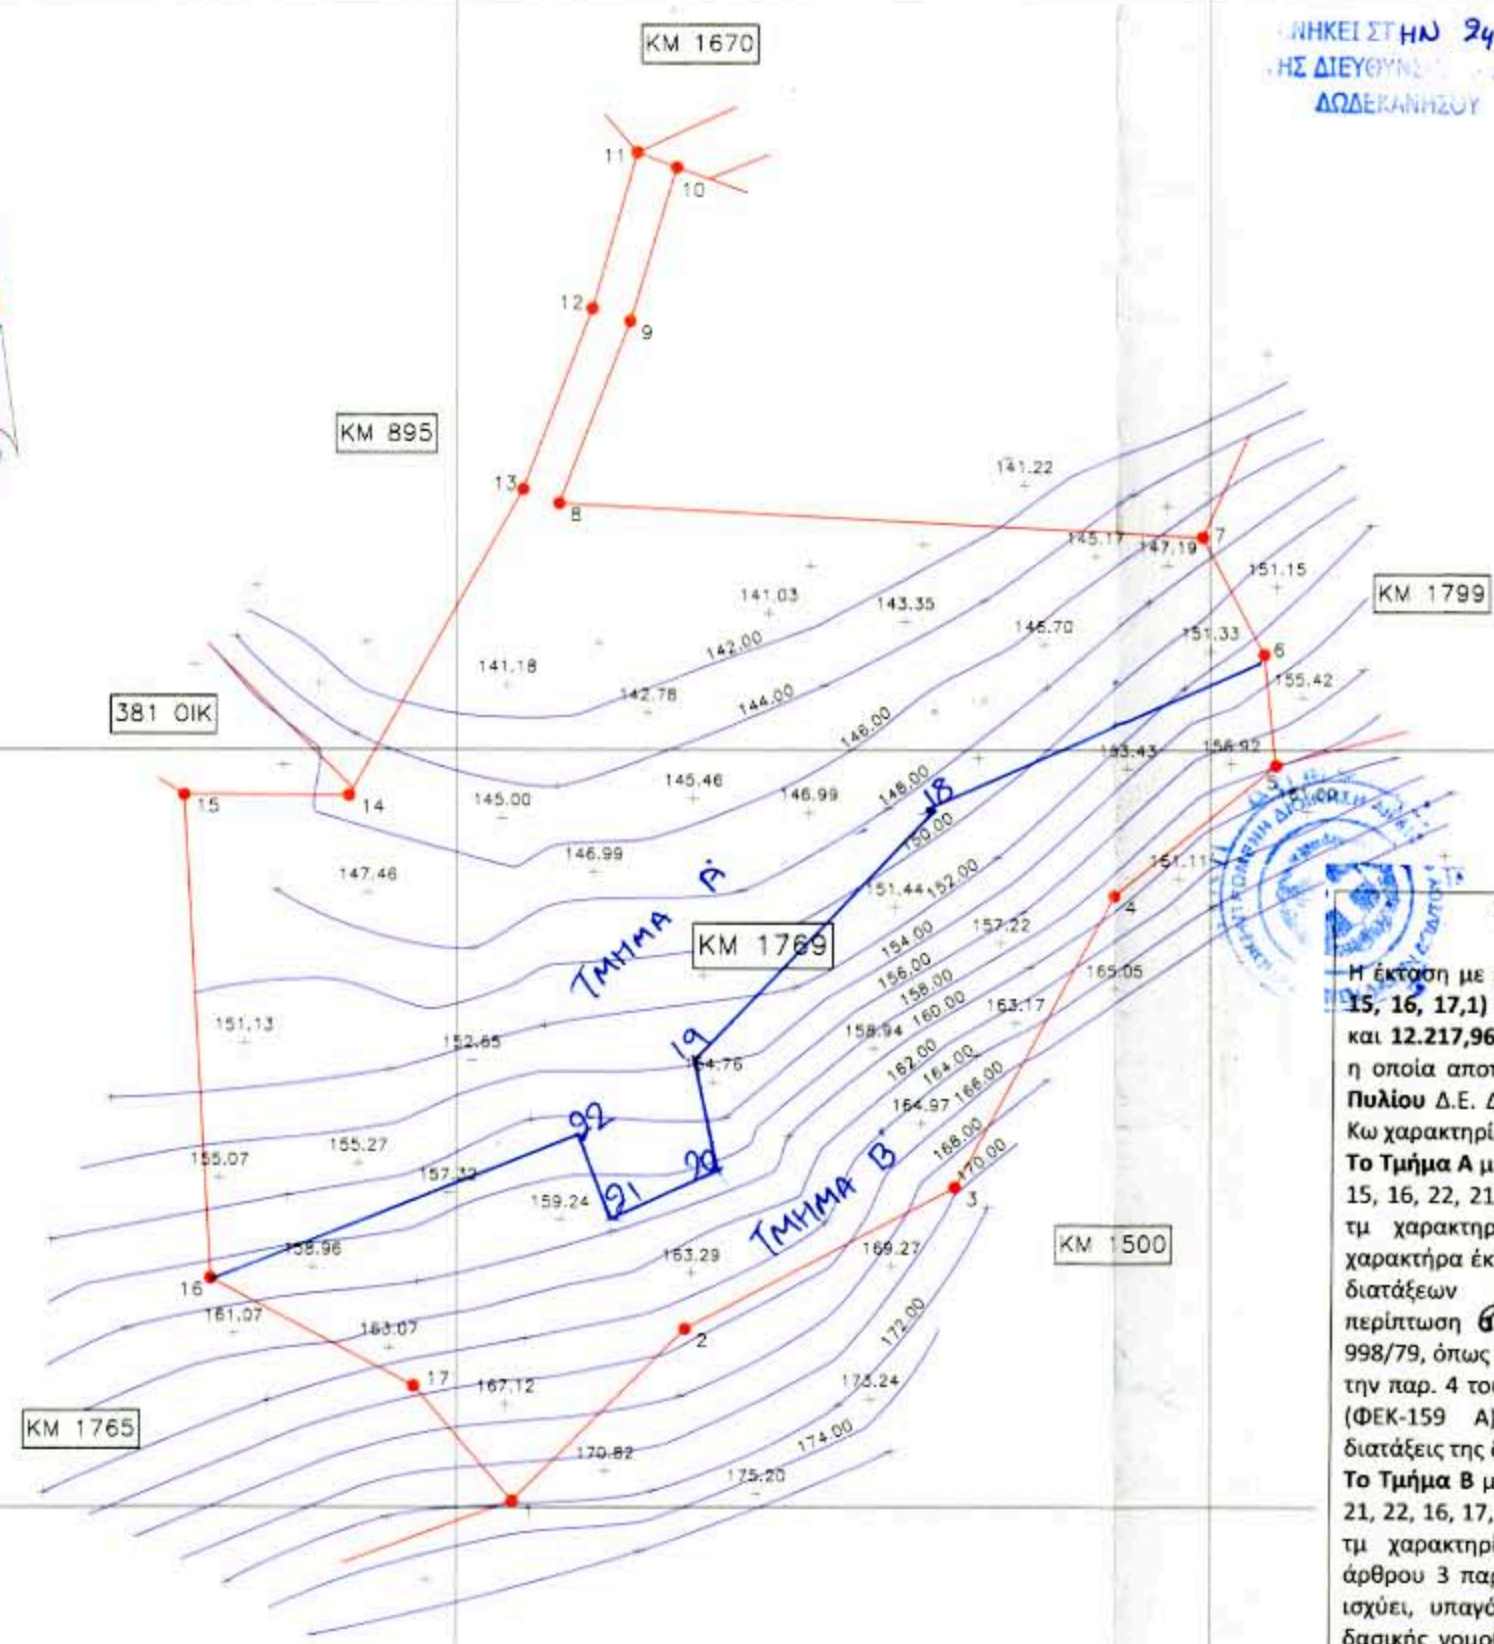

ΣΥΝΤΕΤΑΓΜΕΝΕΣ ΚΟΡΥΦΩΝ ΙΔΙΟΚΤΗΣΙΑΣ ΕΓΣΑ87

Αρ.	X	Y	Z	Σχόλιο
1	781107.33	4081200.86		
2	781130.19	4081223.55		
3	781165.99	4081242.20		
4	781187.14	4081280.73		
5	781208.63	4081298.00		
6	781207.08	4081312.66		
7	781198.92	4081328.18		
8	781113.51	4081332.50		
9	781122.92	4081356.59		
10	781129.10	4081376.88		
11	781123.85	4081378.85		
12	781117.93	4081358.30		
13	781108.78	4081334.38		
14	781085.76	4081294.00		
15	781063.92	4081294.08		
16	781067.39	4081230.23		
17	781094.26	4081215.98		

ΥΠΟΜΝΗΜΑ

Η έκταση με εμβαδό Ε(1, 2, 3, 4, 5, 15, 16, 17, 1) = 12.090 τμ βάσει τίτλου και 12.217,96 τμ βάσει συντεταγμένων η οποία αποτελεί την **ΚΜ 1769 γαιών Πυλίου Δ.Ε.** Δικαίου Δήμου και Νήσου Κω χαρακτηρίζεται ως εξής:

Το Τμήμα Α με εμβαδό Ε(6, 7, 8, 9, 10, ... 15, 16, 22, 21, 20, 19, 18, 6) = 8.017,36 τμ χαρακτηρίζεται ως μη δασικού χαρακτήρα έκταση κατά την έννοια των διατάξεων της παραγράφου 6 περίπτωση β του άρθρου 3 του Ν. 998/79, όπως αυτή αντικαταστάθηκε με την παρ. 4 του αρθ. 32 του Ν. 4280/14 (ΦΕΚ-159 Α) μη υπαγόμενη στις διατάξεις της δασικής νομοθεσίας.

Το Τμήμα Β με εμβαδό Ε(6, 18, 19, 20, 21, 22, 16, 17, 1, 2, 3, 4, 5, 6) = 4.200,60 τμ χαρακτηρίζεται ως δάσος του άρθρου 3 παρ. 1 του Ν. 998/79 όπως ισχύει, υπαγόμενο στις διατάξεις της δασικής νομοθεσίας, εμπίπτουσα στην παρ. 1 περίπτωση ε του άρθρου 4 και στην παρ. 2 περίπτωση γ και δ του ίδιου άρθρου του Ν. 998/79.

Ρόδος 01-04-2016
Ο Εισηγητής

ΕΜΒΑΔΟΝ ΚΑΤΑ ΚΤΗΜΑΤΟΛΟΓΙΟ Ε=12090 Μ²
ΕΜΒΑΔΟΝ ΜΕ ΣΥΝΤΕΤΑΓΜΕΝΕΣ Ε=12217,6 Μ²

ΚΩΣ ΔΕΚ 2015
Ο ΣΥΝΤΑΞΑΣ ΜΗΧΑΝΙΚΟΣ

ΔΑΥΙΔ ΙΩΑΝ. ΓΕΡΑΣΚΛΗΣ
ΤΟΠΟΓΡΑΦΟΣ ΜΗΧΑΝΙΚΟΣ Α.Π.Θ.
ΜΕΛΟΣ ΤΕΕ Α.Μ. 69107
ΙΩΑΝΝΟΥ ΠΕΡΙΔΟΥ 2 ΚΩΣ 85300
ΤΗΛ. 2242027708 EMAIL: dgk_kos@otenet.gr

ΘΕΩΡΗΘΗΚΕ
Ρόδος 04.04/2016
Η ΔΗΜΑΡΧΙΑ

